

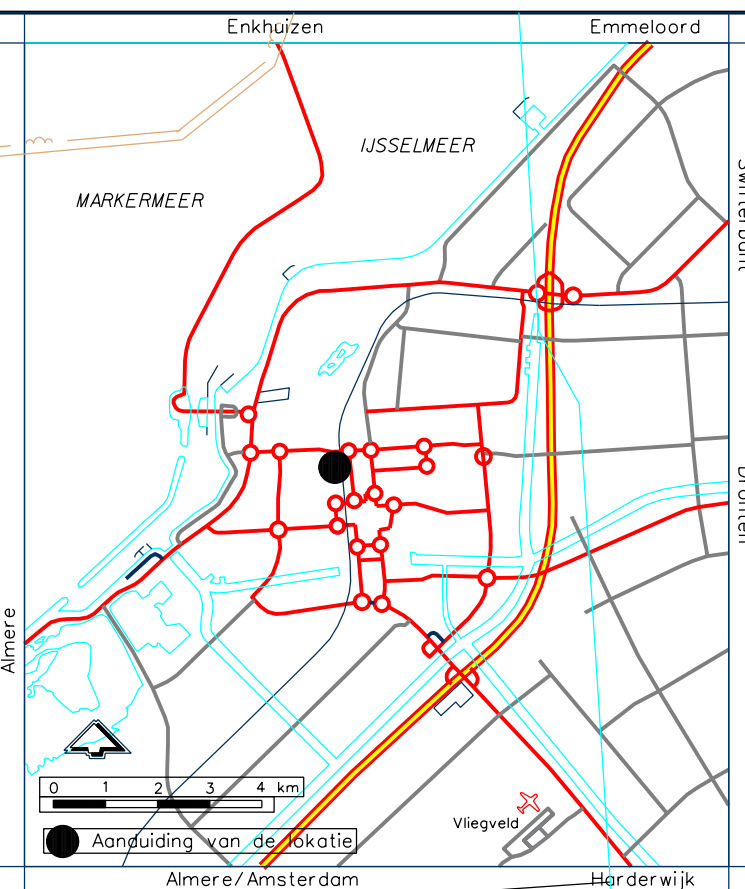


 

voor vervolg zie blad 9

voor vervolg zie blad 6

voor vervolg zie blad 9

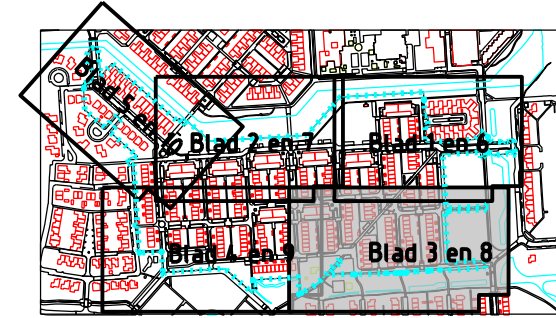

BESTEK T.

Projectnummer	Document	Besteknummer	Bestekomschrijving	Deelnummer	Status
244696	Verhandingen	244-002	244-002-00002.dgn	244-002-00002	Definitief
Schaal	Formaat	Blad van	Tekenaar	Door	epmbujs
1:200	A0-210	8 13	mkoervoet	Verke	Datum 05-01-21

gemeente Lelystad **GO Schoener 17, 26 tm 36**
Verhandingen
nieuwe situatie