


VERKLARING TF HANDHAVEN SITUATIE

Algemeen:

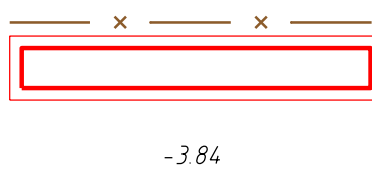

Kadastrale- of erfgrans

Bebouwing

Gemeten mv hoogte, september 2019

Verharding:

Asfaltverharding, dik ca. 220mm

Bss kf, dik 80mm, kleur gemuanceerd, elleboogverband

Bss kf grijs, keperverband.

Tegels 300x300x45mm, grijs, halfsteensverband

Tegels 300x300x60mm, grijs, halfsteensverband

Bss dubbelklinker grijs

Schelpen, dik ca. 100mm

Herstraten bestaande verharding, voor soort en verband zie situatie

Kantopsluiting:

Trottoirband, grijs, 180/200x250mm

Trottoirband, grijs, 180/200x250mm inclusief betonrug

Trottoirband, grijs, 130/150x250mm

Trottoirband, grijs, 130/150x250mm inclusief betonrug

Inritband, grijs

Gazonband 100x200mm

Opsluitband, grijs, 125x250mm

Opsluitband, grijs, 100x200mm

Opsluitband, grijs, 60x200mm

Keermuur

Riolering:

RWA hoofdriool beton Ø300 met beton inspectieput Ø800, en plaatsaanduiding van inlaat Ø125 op ca. 100m onder wegdek

DWA hoofdriool PVC Ø250 met polyester inspectieput Ø800

PVC kolkleiding Ø125

PVC kolkleiding Ø160

RWA huisaansluiting PVC Ø125

Straatkolk, resp. trottoirkolk.

Kabels & leidingen:

Elektra

Telecom

Gas

Water

Groen:

Bosplantsoen

Sierplantsoen

Boom

Meubilair:

Speeltoestel

Kunststof paal "verboden voor honden" / "honden uitlaatroute"

Lichtmast

Straatnaambord met paal

Verkeersbord met paal

Uitneembare conische paal


Straalpot

Brandkraan

Datakast

VERKLARING NIEUWE SITUATIE

Algemeen:

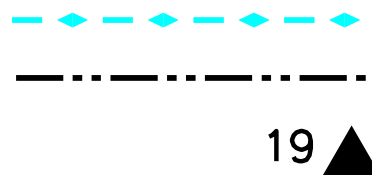

Werkgrans

Bladgrans

Dwarsprofiel

Terreinafwerkhoogte in m t.o.v. N.A.P.

Verharding:

Bss kf, dik 80mm, edelantraciet (KKGM 193 MBI) in elleboogverband

Bss kf, dik 80mm, edelantraciet (KKGM 193 MBI) in keperverband

Bss kf, dik 80mm, grijs in elleboogverband

Bss kf, dik 80mm, grijs in keperverband

Bss dubbelklinker, dik 80mm, rood (KKGM 235) in halfsteensverband

Bss kf, edelantraciet (KKGM 193) in elleboogverband (parkeermarkeringen)

Bss df, edelgrijs (KDGM 168) in halfsteensverband (omranding parkeerplaatsen)

Malgoot 5 strekken bss df edelgrijs

Malgoot 5 strekken bss df rood

Betontegels 300x300x45mm, grijs in halfsteensverband

Betontegels 300x300x60mm, grijs in halfsteensverband

Betontegels 300x300x45mm, zwart/wit in blokverband

Betontegels 600x400x60mm, grijs, uitslaptegel

Bestrate verkeersdrempel, zie principe detail blad 11

Kantopsluiting:

Verloopband 180/200x250mm-maaiveld resp. 180/200x250mm-50/200x250mm, resp. 180/200x250mm-130/150x250mm grijs

Boomkransband 120x250mm, grijs

Trottoirband 180 /200x250mm, grijs

Trottoirband 180 /200x250mm, grijs, op beton gesteld (zie detail)

Trottoirband over aangegeven lengte laten duiken naar straatniveau

Opsluitband 100x200mm, grijs

Opsluitband 100x200mm, op beton gesteld en betonrug, grijs

Opsluitband 60x200mm, grijs

Geleideband 50/200x250mm, grijs

Leicon profiel perronband 18 op beton gesteld en betonrug, grijs

Hoekblok 1820 buiten, resp. binnen en hoekstuk 1820, grijs

Inritband 500x500x160mm, rechts resp. tussenstuk en links, grijs

Riolering:

Straatkolk type STR-3545 incl. PVC kolkleiding Ø125, aansluiten op best. uitlegger

Trottoirkolk type TRK-4717 incl. PVC kolkleiding Ø125, aansluiten op best. uitlegger

Trottoirkolk type TRK-2020 incl. PVC kolkleiding Ø125, aansluiten op best. uitlegger

Leiconkolk incl. PVC kolkleiding Ø125, aansluiten op best. uitlegger

Drainage Ø80mm, uitmonding inboren op bestaande inspectieput

Op hoogte stellen:

Dwa putkop

Rwa putkop

Drainage doorsteekpot

Grondwerk:

T.b.v. struiken: grond egaliseren en zo nodig grond aanvullen.

T.b.v. struiken: zand ontgraven en aanbrengen min. 500mm grond

Boomplantvak in verharding: ca. 900mm zand ontgraven, en aanbrengen min. 14m3 boomgrandaal

Boomplantvak in plantsoen: ca. 900mm zand ontgraven, en aanbrengen min. 16m3 grond

T.b.v. grasberm: zand ontgraven en aanbrengen min. 300mm grond, egaliseren en inzaaien met bemengsel B3

T.b.v. cunet: grond ontgraven en min. 800mm zand onder rijbaan en parkeren aanbrengen.

T.b.v. cunet: grond ontgraven en min. 500mm zand, onder fiets-voetpad aanbrengen.

Meubilair:

Kunststof paal "verboden voor honden" uit werk vrijkomend

Kunststof paal "honden uitlaatroute" uit werk vrijkomend

Kunststofpaal met reflectieband / resp. conische afneembarepaal

Straatnaambord met paal

Lichtmast, door derden te plaatsen

Zitbank, type Velopa BM, deels vrijkomend uit werk

Afvalbak, type Capitole 55lit, kleur antraciet RAL 7021

Fietsleunhek, deels vrijkomend uit werk

Markeringen:

Belijning 100-100 (0 10) van witte bss kf

Belijning ononderbrokenstreep 0,10m breed van witte bss kf

Haaielandtegel 500x500mm

Nutsvoorzieningen:

Op hoogte stellen

Brandkraan

Straalpot van afsluiter water en gas

Datakast, door derden

VERKLARING GRONDWERK DWARSPROFIELEN:

Grond aanvullen

Zand aanvullen

Grond ontgraven

Zand ontgraven

VERKLARING TF VERWIJDEREN SITUATIE

Verharding:

Asfalt, dik ca. 220mm

Verharding, voor soort zie situatie
Bss grijs kf, is opgesloten met bisschopsmutsen

Schelpen, dik ca. 100mm

Zagen asfalt

Malgoot, bss kf grijs - 5 strekken

Haaieland 500x700mm

Wegmarkering

P-tegel 210x210

"Leicon" busdrempel van prefabelementen 1800x1000x120/190, kleur grijs

Kantopsluiting:

Trottoirband 180/200x250 inclusief betonrug

Trottoirband 180/200x250

Trottoirband 130/150x250 inclusief betonrug

Trottoirband 130/150x250

Boomkransband (120x250)

Opsluitband 100x200

Opsluitband 60x200

Stootband 200x200x900, dubbel

Giro-L banden 600x910x2550

Riolering:

PVC kolkleiding Ø125, tracé is indicatief aangegeven.

PVC straatkolk met achteraansluiting Ø125

PVC trottoirkolk met achteraansluiting Ø125

Groen:

Boom, incl. wegfrozen stobbe

Struikbeplanting/bossage (gem. hoogte 0.50-1.00m)

Meubilair:

Kunststofpaal

Conische afneembare paal

Kunststof paal "verboden voor honden" (herplaatsen)

Kunststof paal "honden uitlaatroute" (herplaatsen)

Lichtmast door derden te verwijderen

Afvalbak

Zitbank, hergebruiken

Fietsleunhek, hergebruiken

Projectnummer	Documentsoort	Besteknummer	Bestandsnaam	Tekeningnummer	Status
244696	Verhardingen	20-002	244-002-00002.dgn	244-002-00002	Definitief
Schaal	Formaat	Blad	van	Tekenaar	Door
1:200	A0-210	13	13	mkoervoet	epmbuijs
Datum	05-01-21				