


doorsnede nieuwe spant S1


(reeds uitgevoerd)

zie tekening Willemsse staalconstructies
werk: 61161,
bladnr. G1
datum: revisie b 22-07-2020

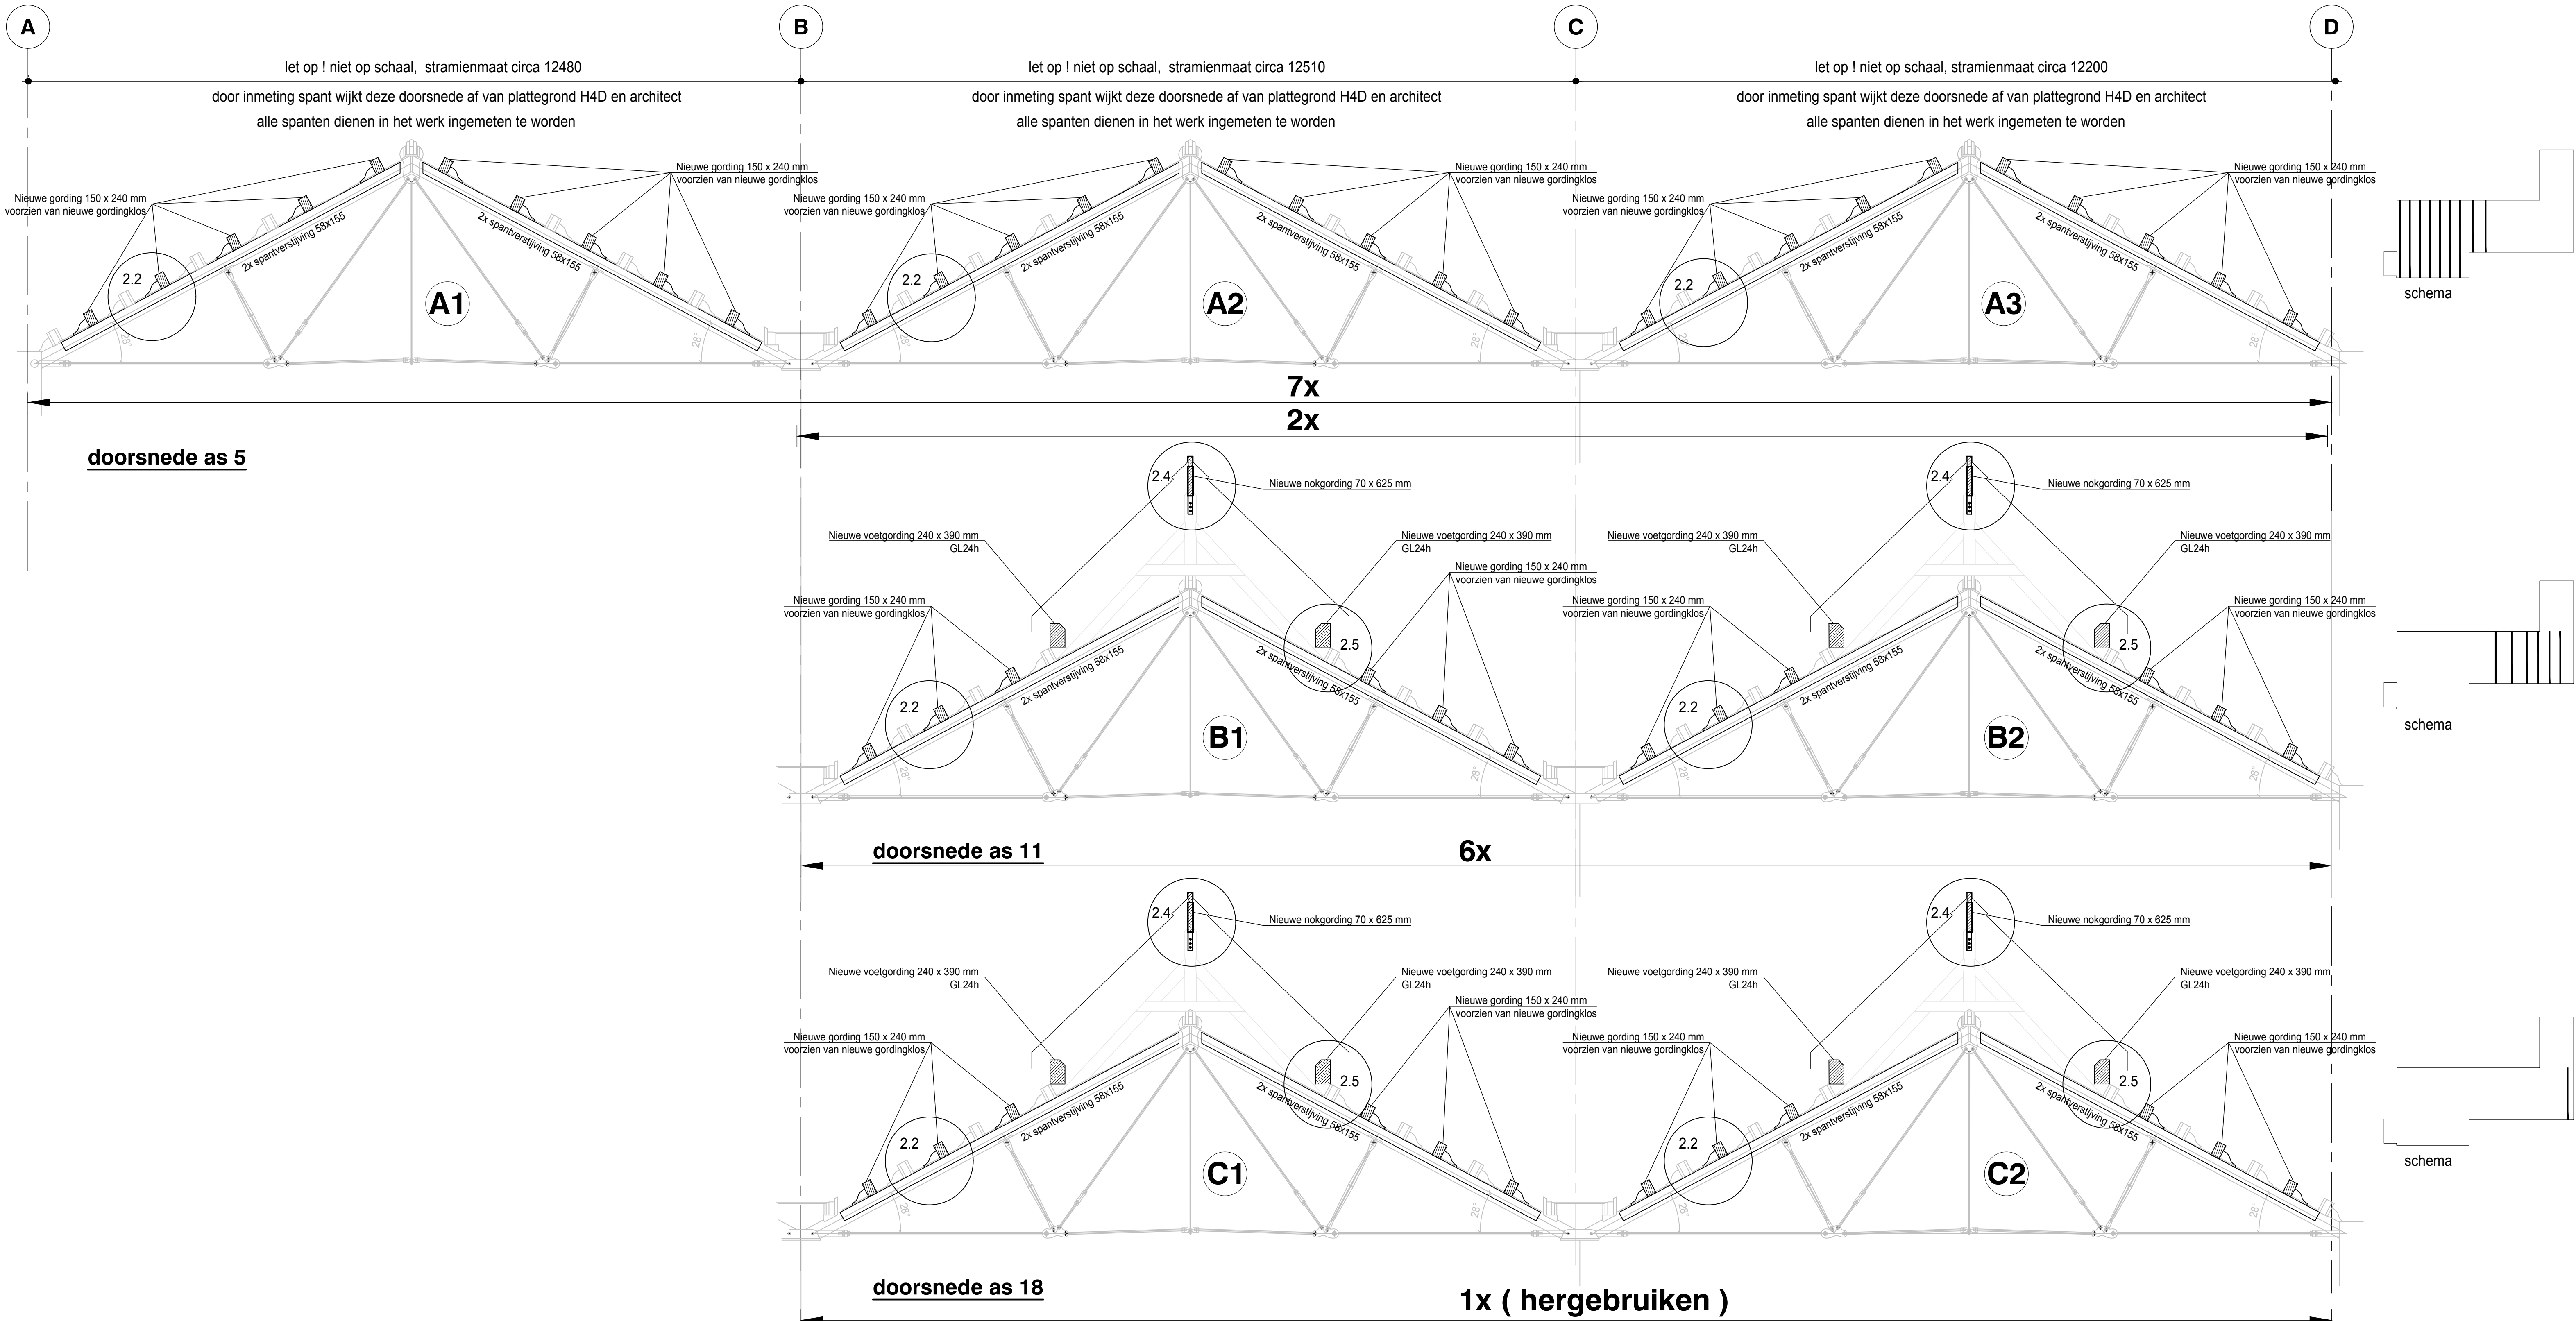

Maatvoering volgens bouwkundige tekeningen architect.
Alle maatvoering dient in het werk te worden gecontroleerd.

VOOR RENVOOI ZIE PLATTEGRONDEN

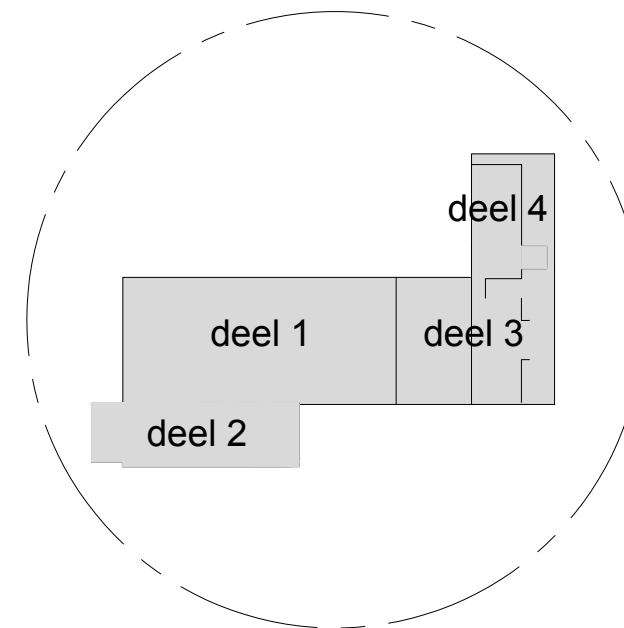

VOOR UITWERKING BESTAAND
SPANT ZIE BLAD SP.A

VOOR DETAILS ZIE BOEKJE DT01

G	-	-	-	-	-
F	-	-	-	-	-
E	-	-	-	-	-
D	-	-	-	-	-
C	-	-	-	-	-
B	-	-	-	-	-
A	-	-	-	-	-
Rev.	Datum	Omschrijving		Get.	Gez.

Opdrachtgever: **Gemeente Tilburg, afdeling Vastgoed**
Postbus 90155, 5000 LH Tilburg

Architect: **Aerde Borgert Architecten**
Rijgpark, Gorksestraat 27, 5046 GD Tilburg

Project: **Spoorzone, renovatie gebouw 90**

Onderdeel: **Doorsneden bestaande spanten**

Get.	P.J. Braspeninx	Fase	Bestek	19-052
Gez.	ir. J.J.W.J. Houben	Status	Definitief	DSN01
Datum	10-11-2020	Schaal	1:50	Formaat A0+ (1350x841)
				Projectnr. / tekening nr.

H4D
Raadgevend Ingenieurs B.V.
Waterloorenstraat 10 / 5102 AG Dongen
I. www.h4d.nl / E. info@h4d.nl
T. +31 162 - 322 111