


# DETAILBOEK

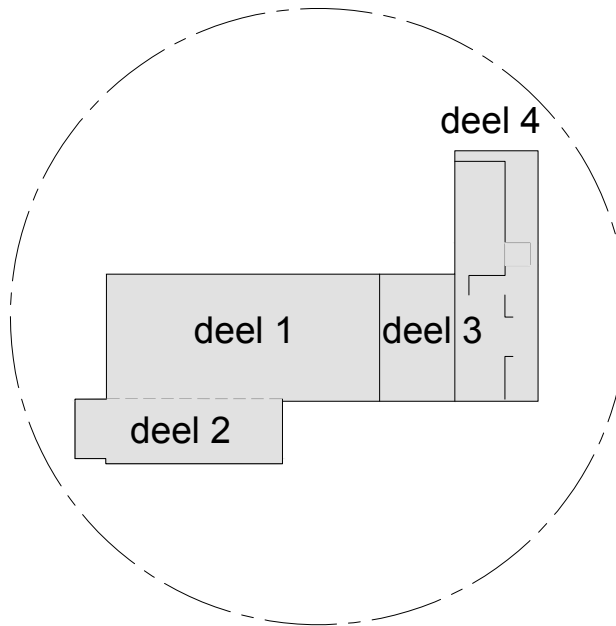

Bouwkundige voorzieningen zijn in de details in grijs weergegeven en slechts bedoeld ter indicatie.  
Definitieve details inzake bouwkundige voorzieningen volgens (werk) tekeningen architect.

opdrachtgever **Gemeente Tilburg, afdeling Vastgoed**

Postbus 90155, 5000 LH Tilburg

architect **Aerde Borgert Architecten**

Rijghpark, Goirkestraat 27, 5046 GD Tilburg

project **Spoorzone, renovatie gebouw 90**

onderdeel **Principedetails**

get. **P.J. Braspennincx**

proj.nr. **19-052**

tekeningnummer

gez. **ir. J.J.W.J. Houben**

fase **Bestek**

**DT01**

schaal **1:10**

status **Definitief**

# H4D


Raadgevend Ingenieurs B.V.

Watertorenstraat 10 / 5102 AG Dongen

T. 0162 - 322 111 / F. 0162 - 322 899

I. [www.h4d.nl](http://www.h4d.nl) / E. [info@h4d.nl](mailto:info@h4d.nl)

12

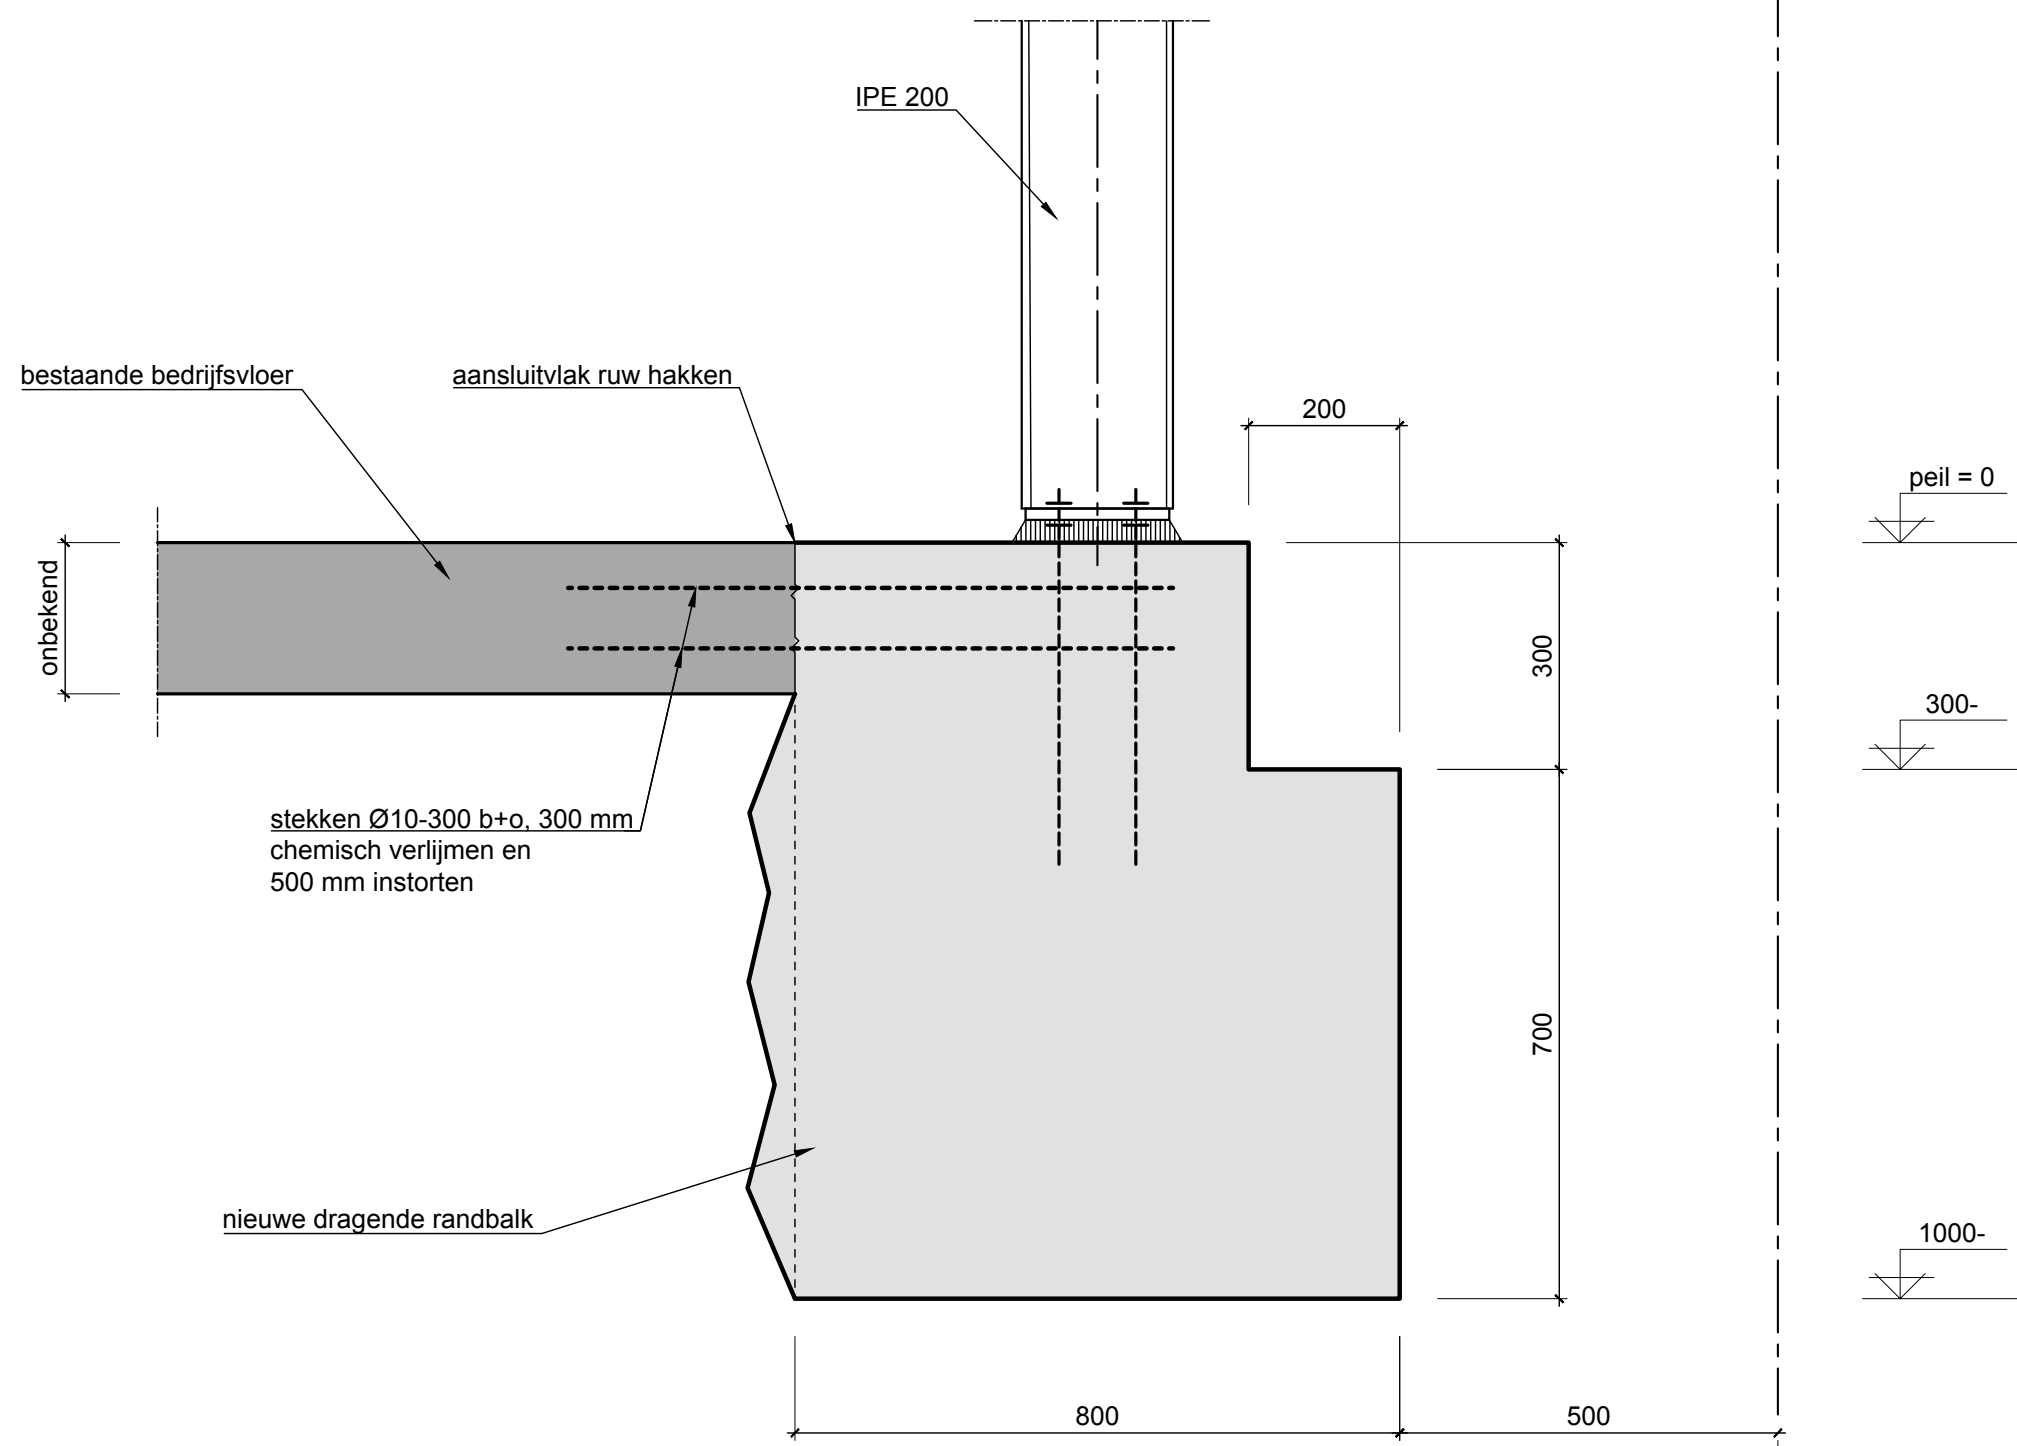

**H4D**

Raadgevend Ingenieurs B.V.

Proj. nr. **19-052**

Tek. nr. **DT01**

Schaal **1:10**


Datum 1e uitgave 20-11-2020

F	.
E	.
D	.
C	.
B	.
A	.

Detail nr.

**0.1**

13

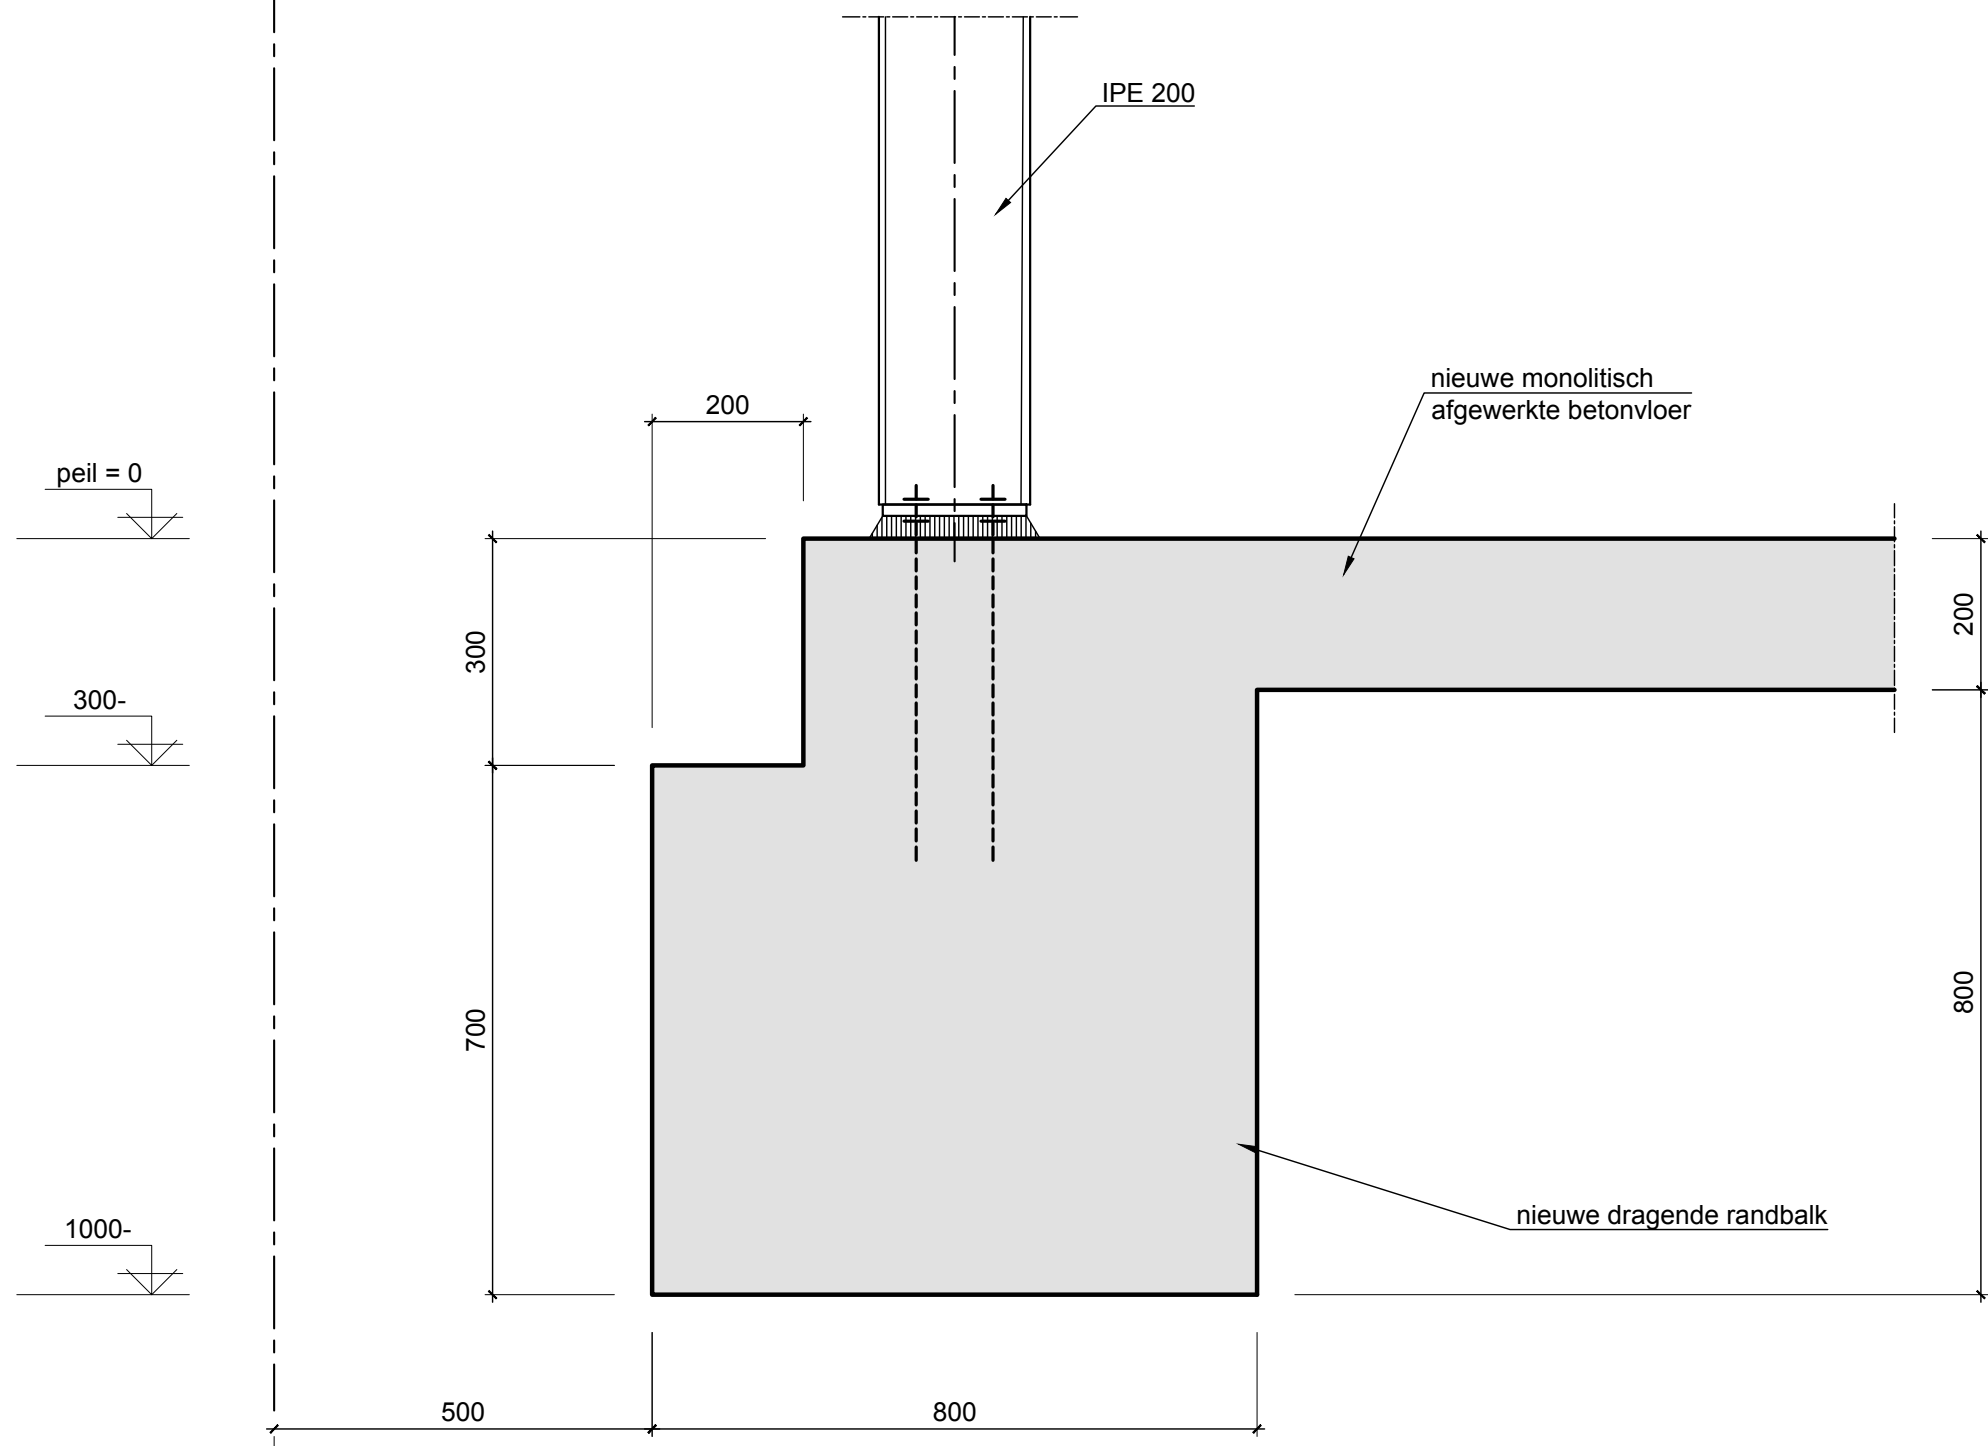

**H4D**

Raadgevend Ingenieurs B.V.

Proj. nr. **19-052**

Tek. nr. **DT01**


Schaal **1:10**

Datum 1e uitgave 20-11-2020

F	.
E	.
D	.
C	.
B	.
A	.

Detail nr.

**0.2**

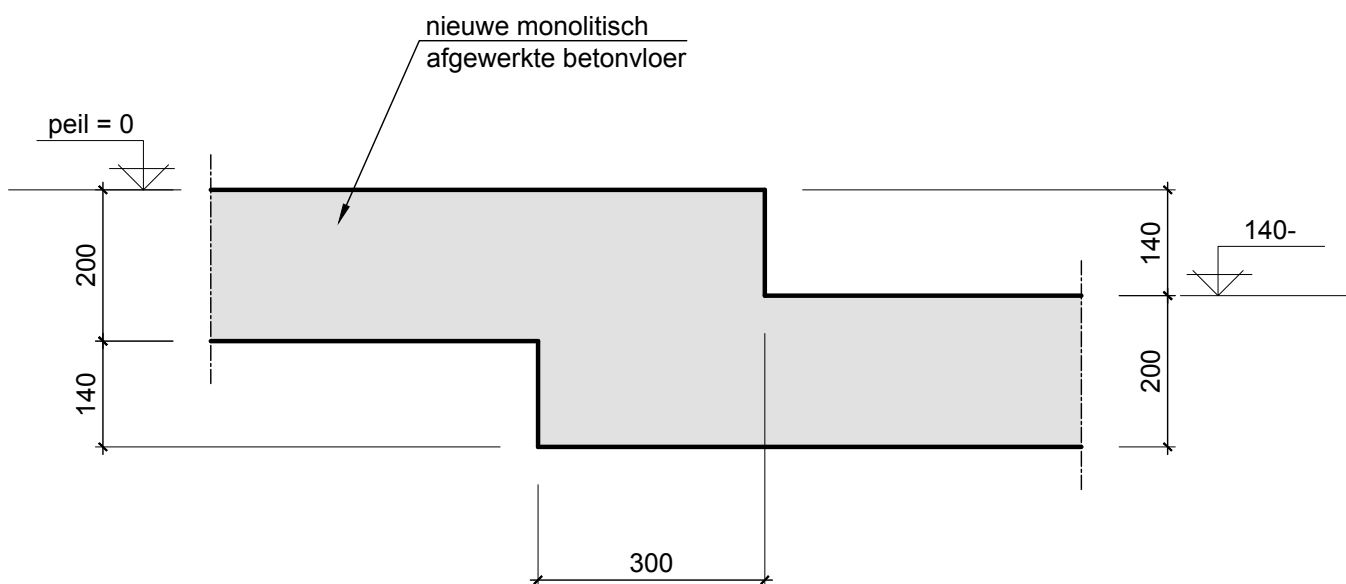

**H4D**

Raadgevend Ingenieurs B.V.

Proj. nr. **19-052**

Tek. nr. **DT01**


Schaal **1:10**

Datum 1e uitgave 20-11-2020

F	.
E	.
D	.
C	.
B	.
A	.

Detail nr.

**0.3**

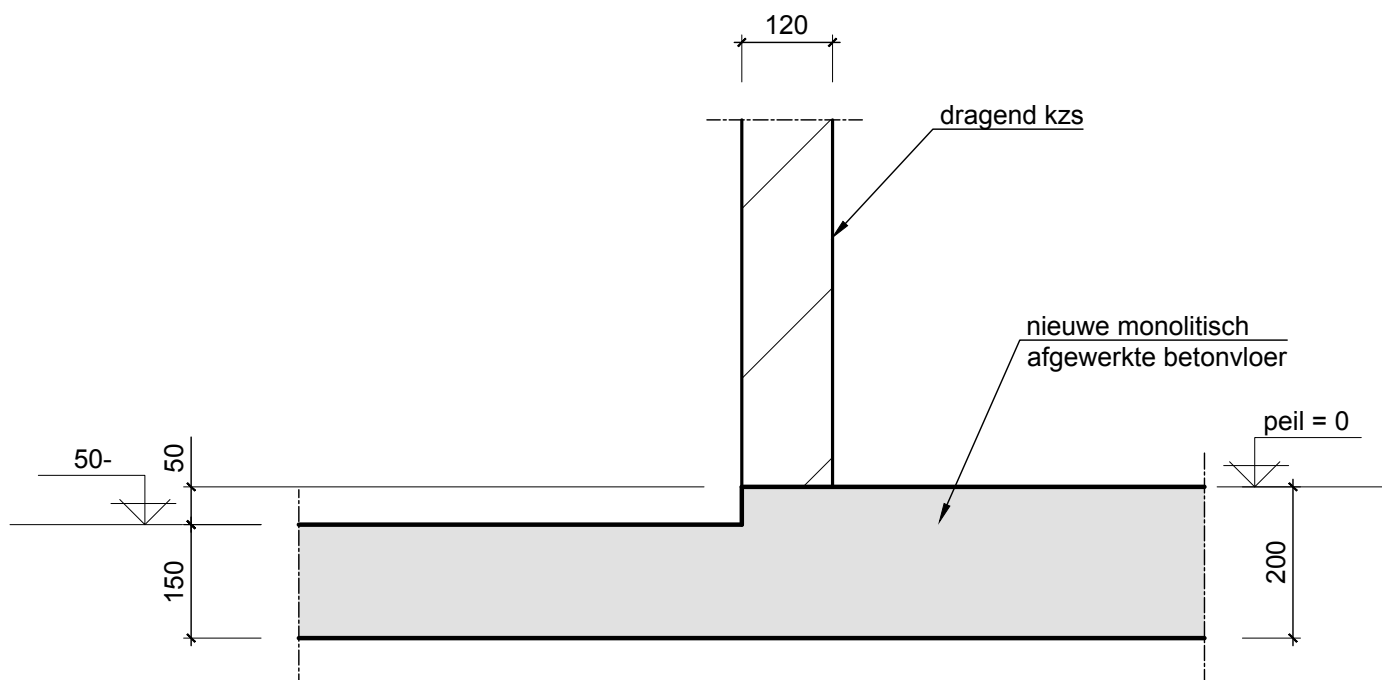

**H4D**

Raadgevend Ingenieurs B.V.

Proj. nr. **19-052**

Tek. nr. **DT01**


Schaal **1:10**

Datum 1e uitgave 20-11-2020

F	.
E	.
D	.
C	.
B	.
A	.

Detail nr.

**0.4**

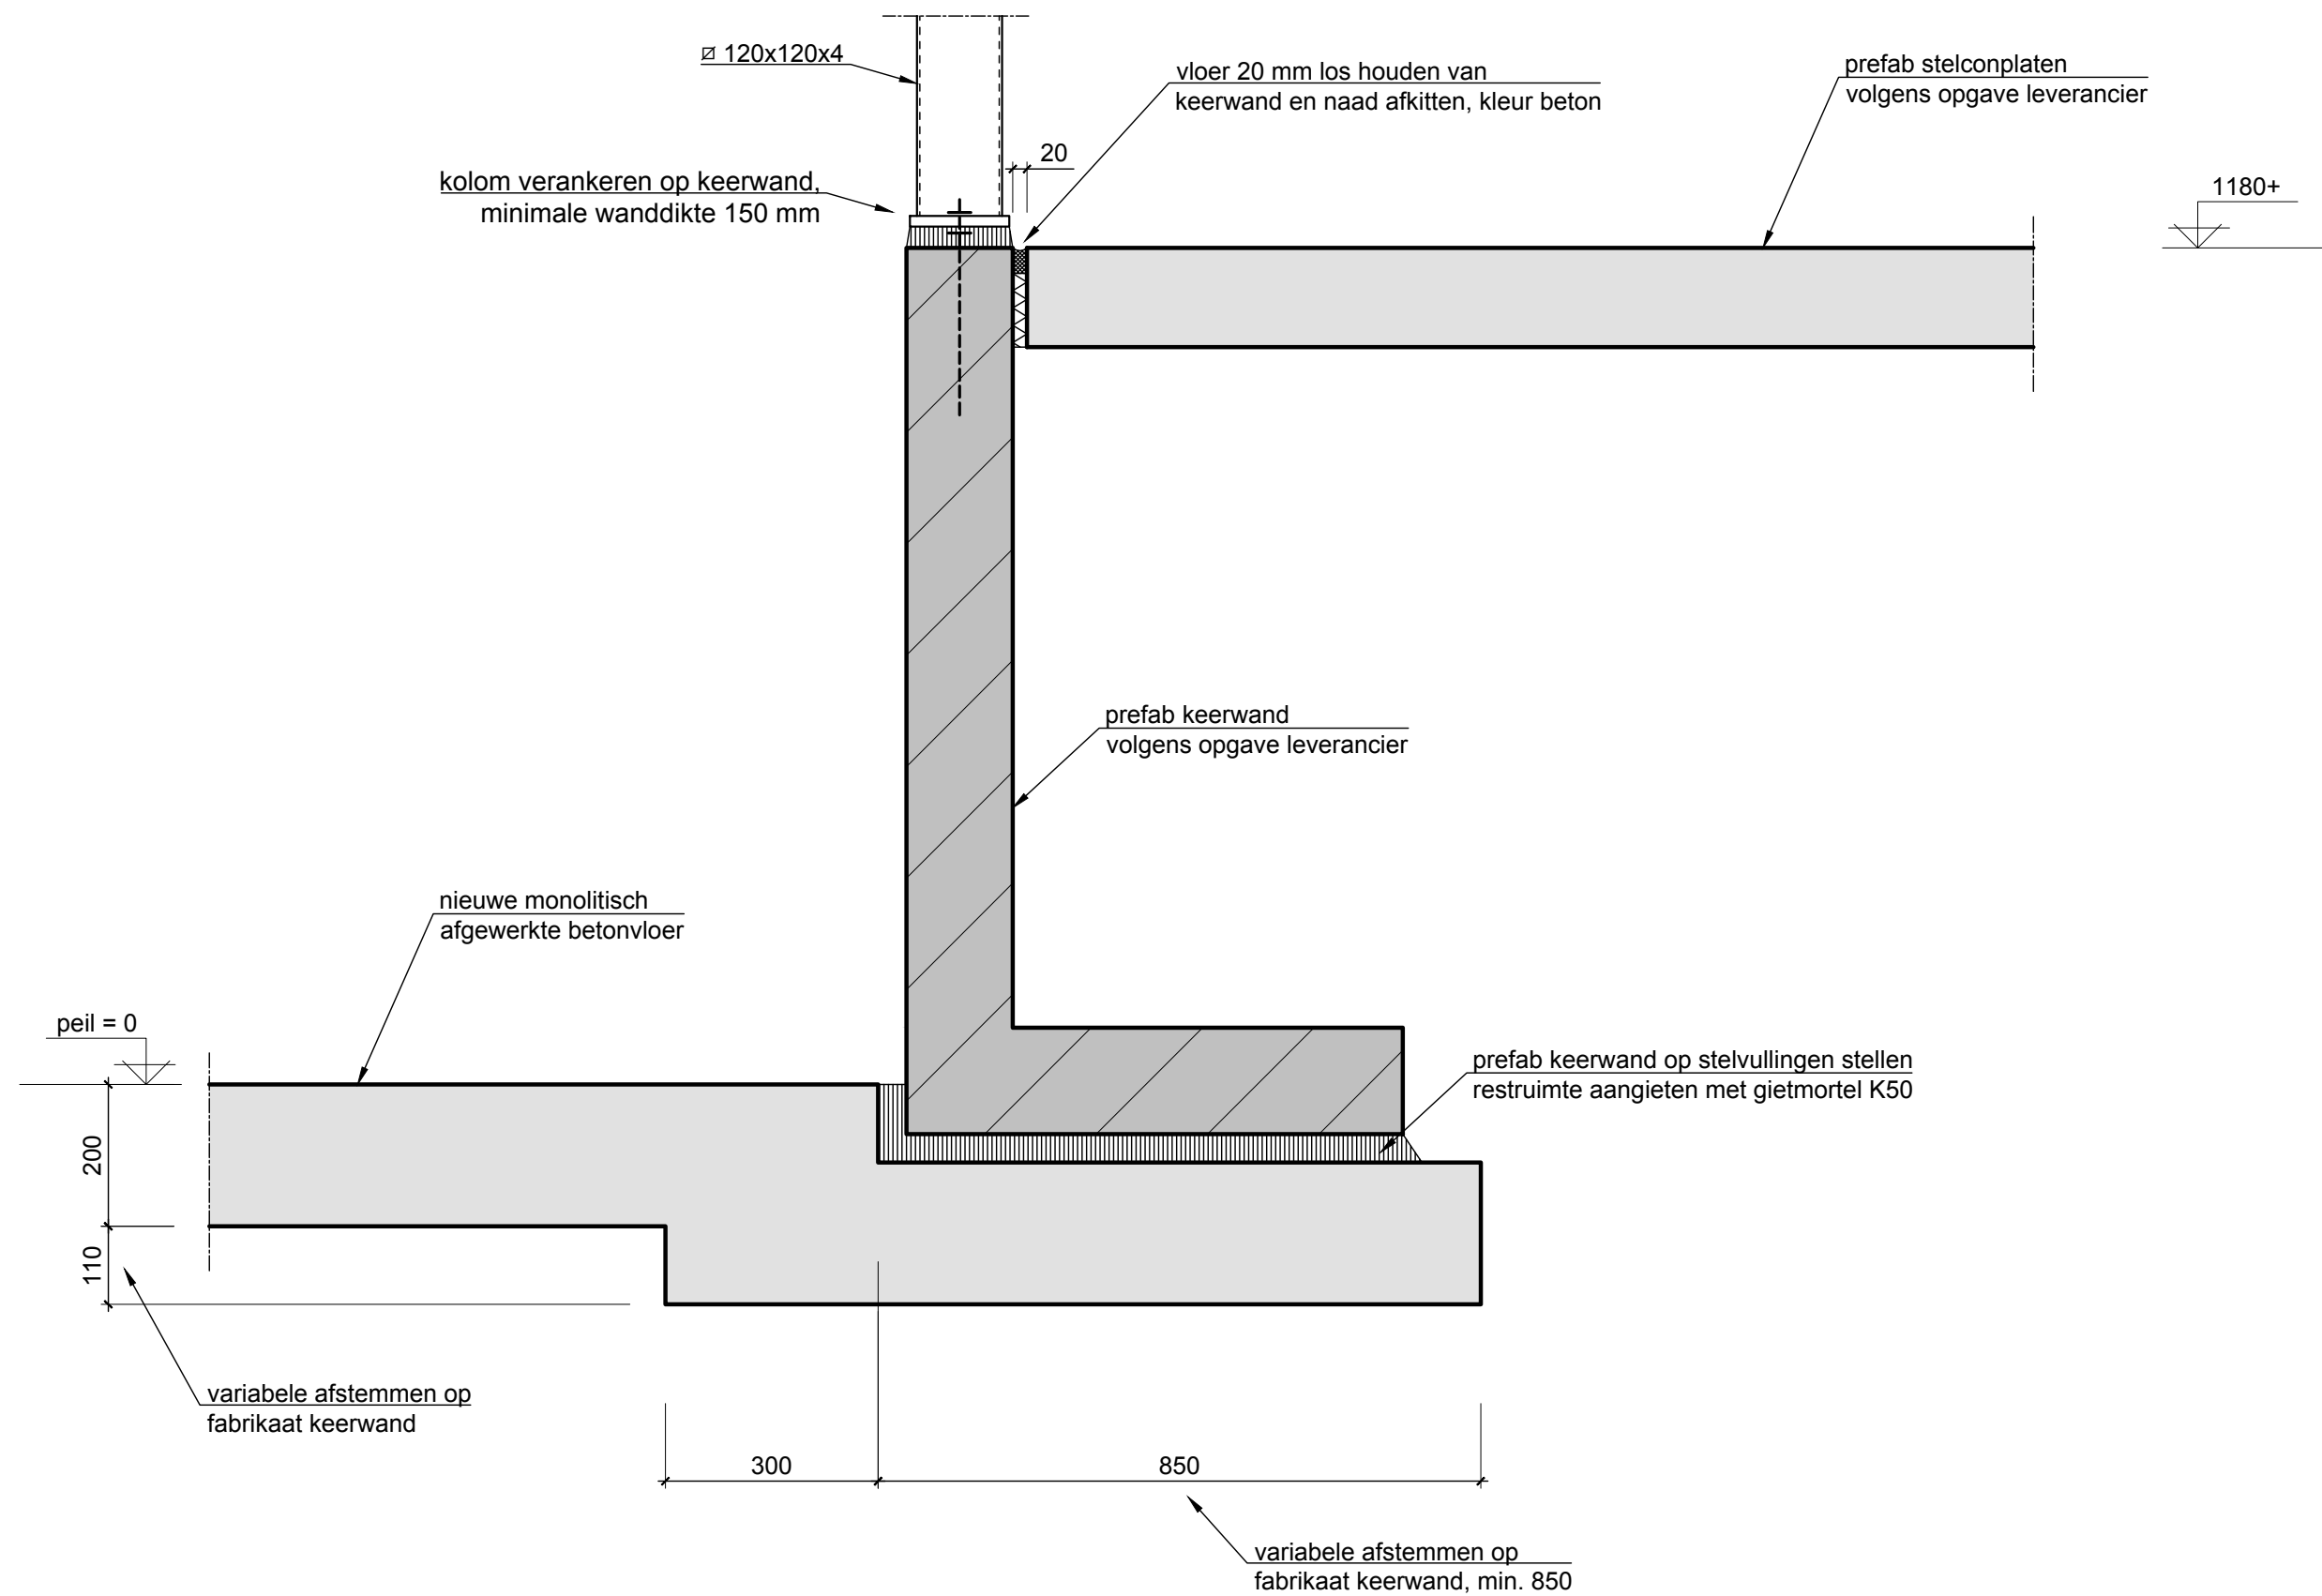

**H4D**

Raadgevend Ingenieurs B.V.

Proj. nr. **19-052**

Tek. nr. **DT01**


Schaal **1:10**

Datum 1e uitgave 20-11-2020

F	.
E	.
D	.
C	.
B	.
A	.

Detail nr.

**0.5**

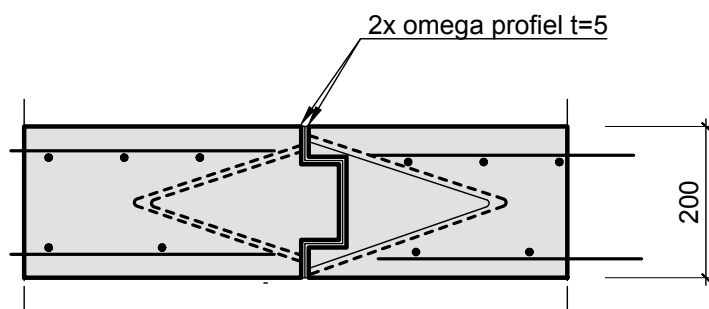

**H4D**

Raadgevend Ingenieurs B.V.

Proj. nr. **19-052**

Tek. nr. **DT01**


Schaal **1:10**

Datum 1e uitgave 20-11-2020

F	.
E	.
D	.
C	.
B	.
A	.

Detail nr.

**0.6**

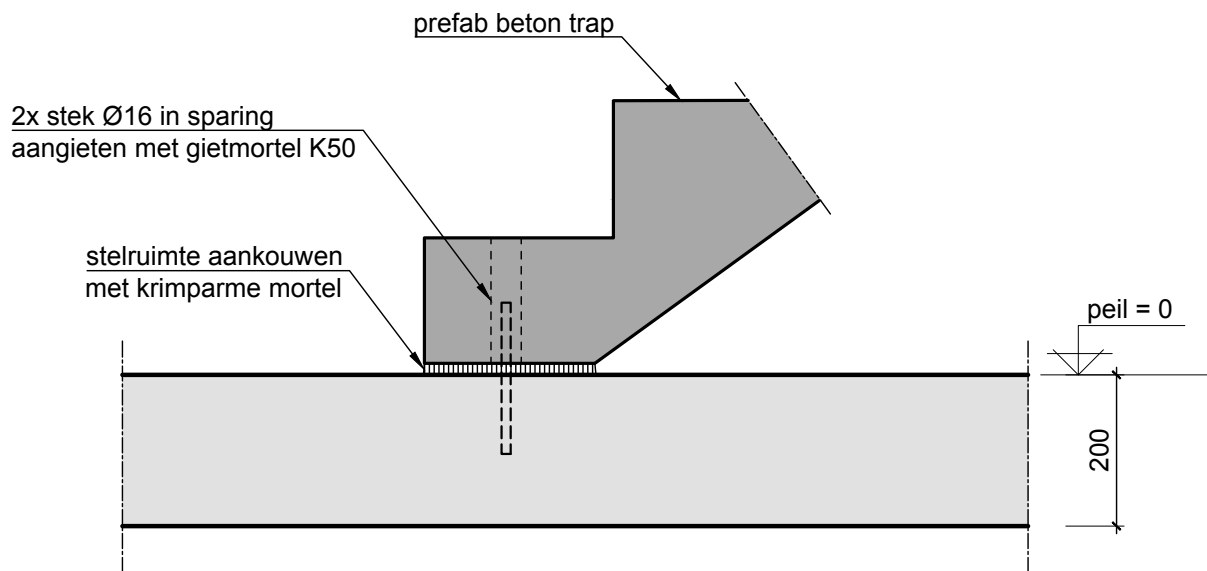

# H4D

Raadgevend Ingenieurs B.V.

Proj. nr. **19-052**

Tek. nr. **DT01**

Schaal **1:10**


Datum 1e uitgave 20-11-2020

F	.
E	.
D	.
C	.
B	.
A	.

Detail nr.

**0.7**



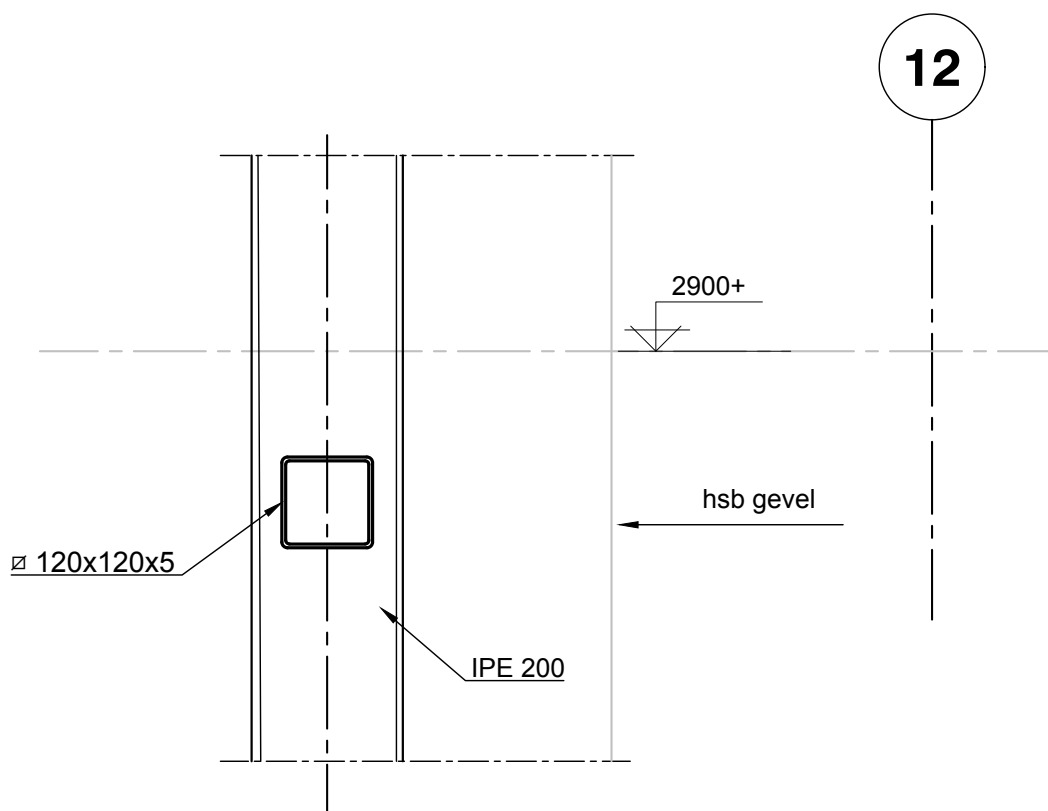

**H4D**

Raadgevend Ingenieurs B.V.

Proj. nr. **19-052**

Tek. nr. **DT01**

Schaal **1:10**


Datum 1e uitgave 20-11-2020

F	.
E	.
D	.
C	.
B	.
A	.

Detail nr.

**1.1**

13

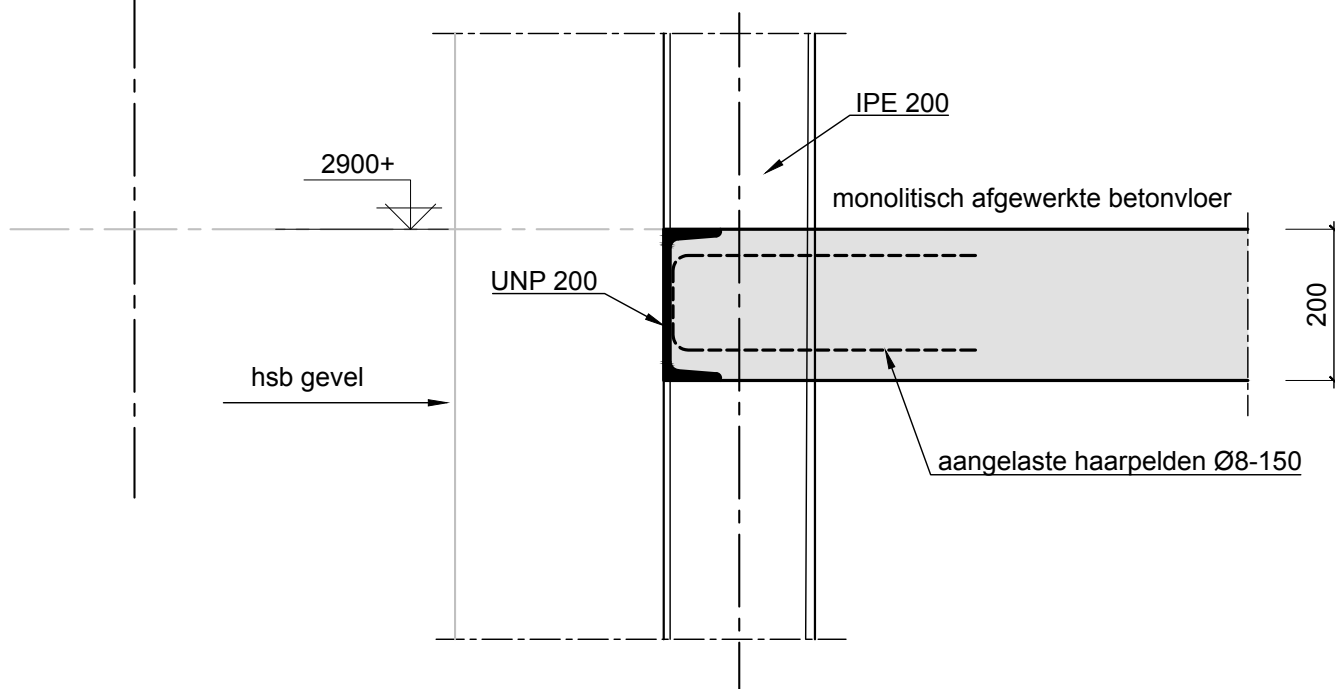

**H4D**

Raadgevend Ingenieurs B.V.

Proj. nr. **19-052**

Tek. nr. **DT01**


Schaal **1:10**

Datum 1e uitgave 20-11-2020

F	.
E	.
D	.
C	.
B	.
A	.

Detail nr.

**1.2**

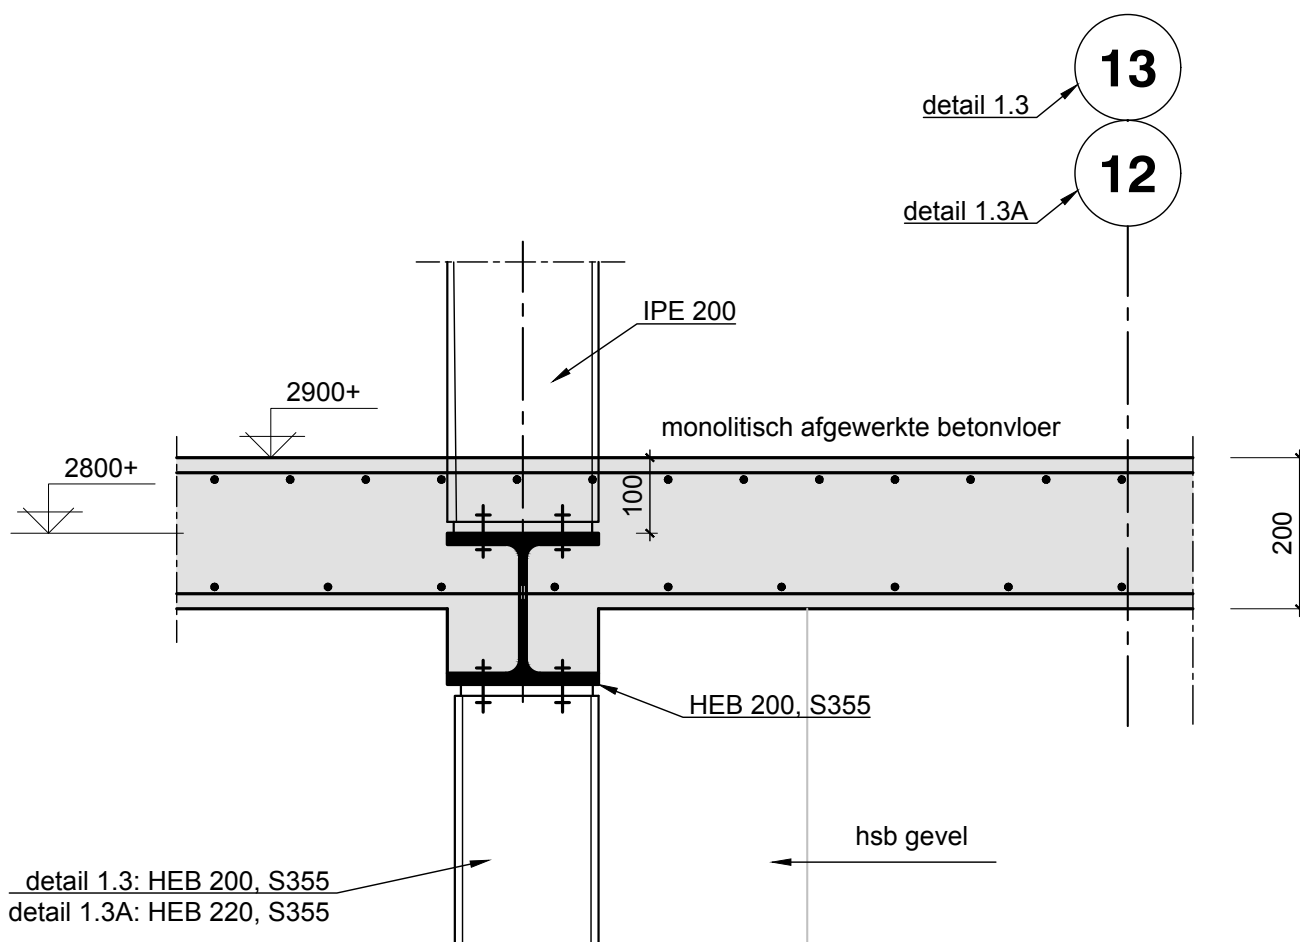

**H4D**

Raadgevend Ingenieurs B.V.

Proj. nr. **19-052**

Tek. nr. **DT01**

Schaal **1:10**


Datum 1e uitgave 20-11-2020

F	.
E	.
D	.
C	.
B	.
A	.

Detail nr.

**1.3**

**A**

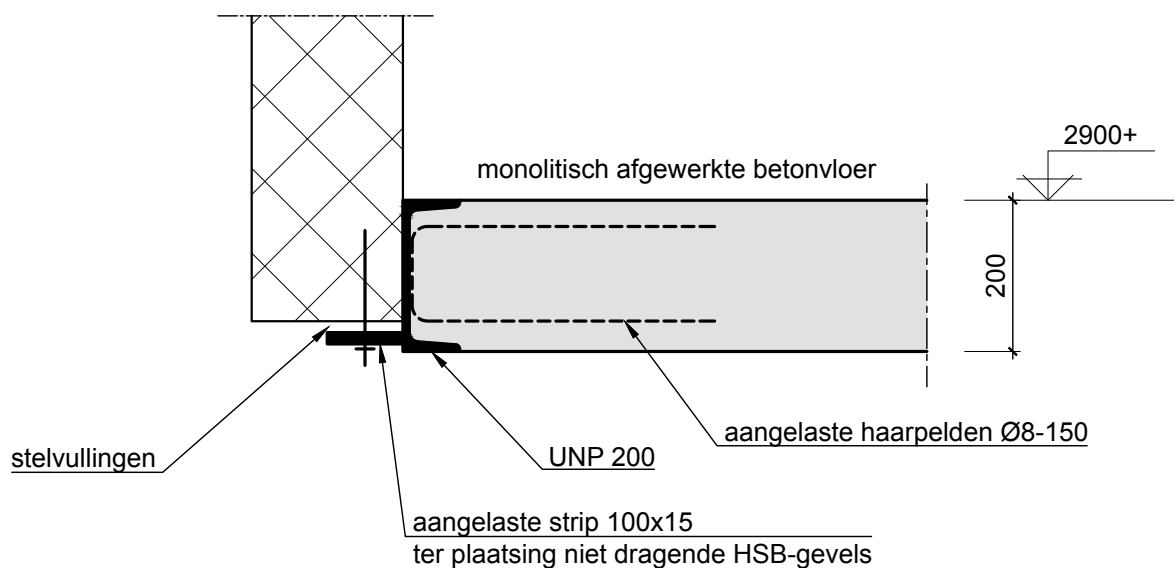

**H4D**

Raadgevend Ingenieurs B.V.

Proj. nr. **19-052**

Tek. nr. **DT01**

Schaal **1:10**


Datum 1e uitgave 20-11-2020

F	.
E	.
D	.
C	.
B	.
A	.

Detail nr.

**1.4**

11

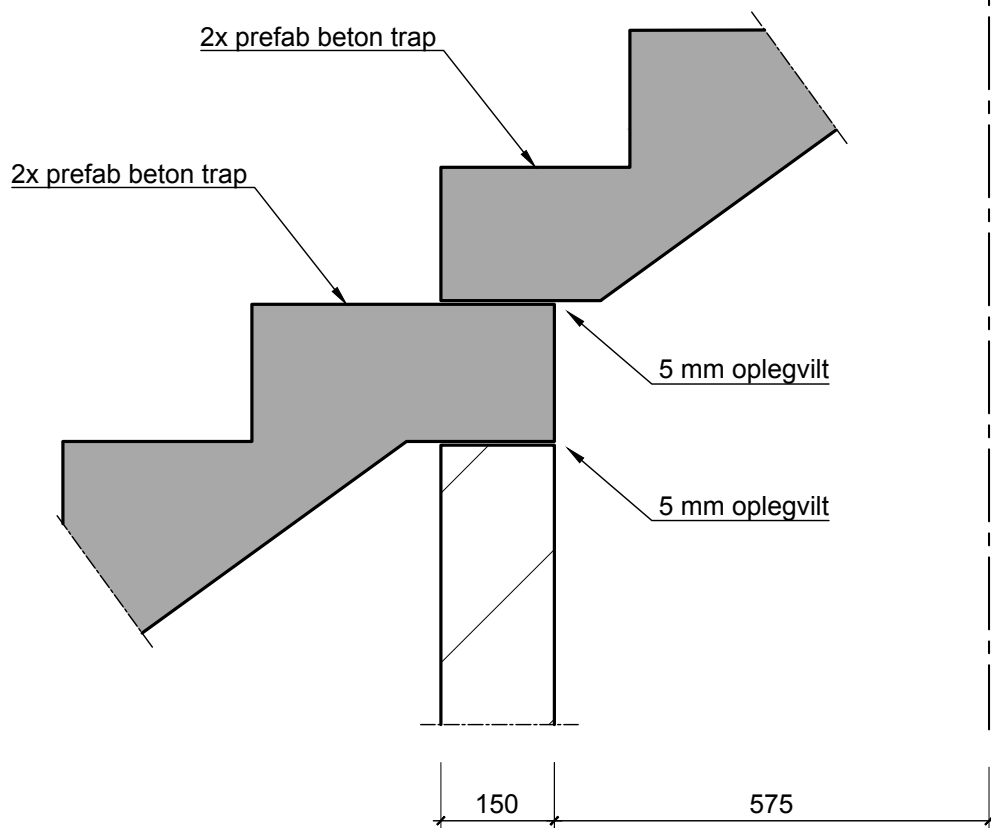

**H4D**

Raadgevend Ingenieurs B.V.

Proj. nr. **19-052**

Tek. nr. **DT01**


Schaal **1:10**

Datum 1e uitgave 20-11-2020

F	.
E	.
D	.
C	.
B	.
A	.

Detail nr.

**1.5**

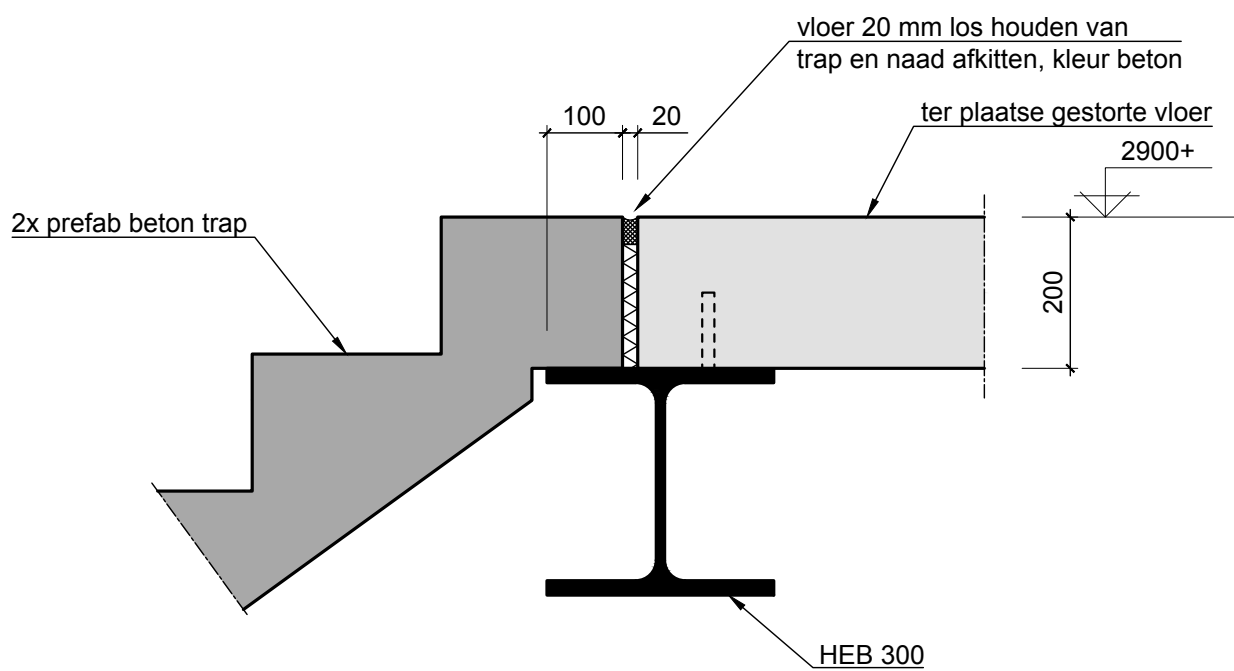

**H4D**

Raadgevend Ingenieurs B.V.

Proj. nr. **19-052**

Tek. nr. **DT01**


Schaal **1:10**

Datum 1e uitgave 20-11-2020

F	.
E	.
D	.
C	.
B	.
A	.

Detail nr.

**1.6**

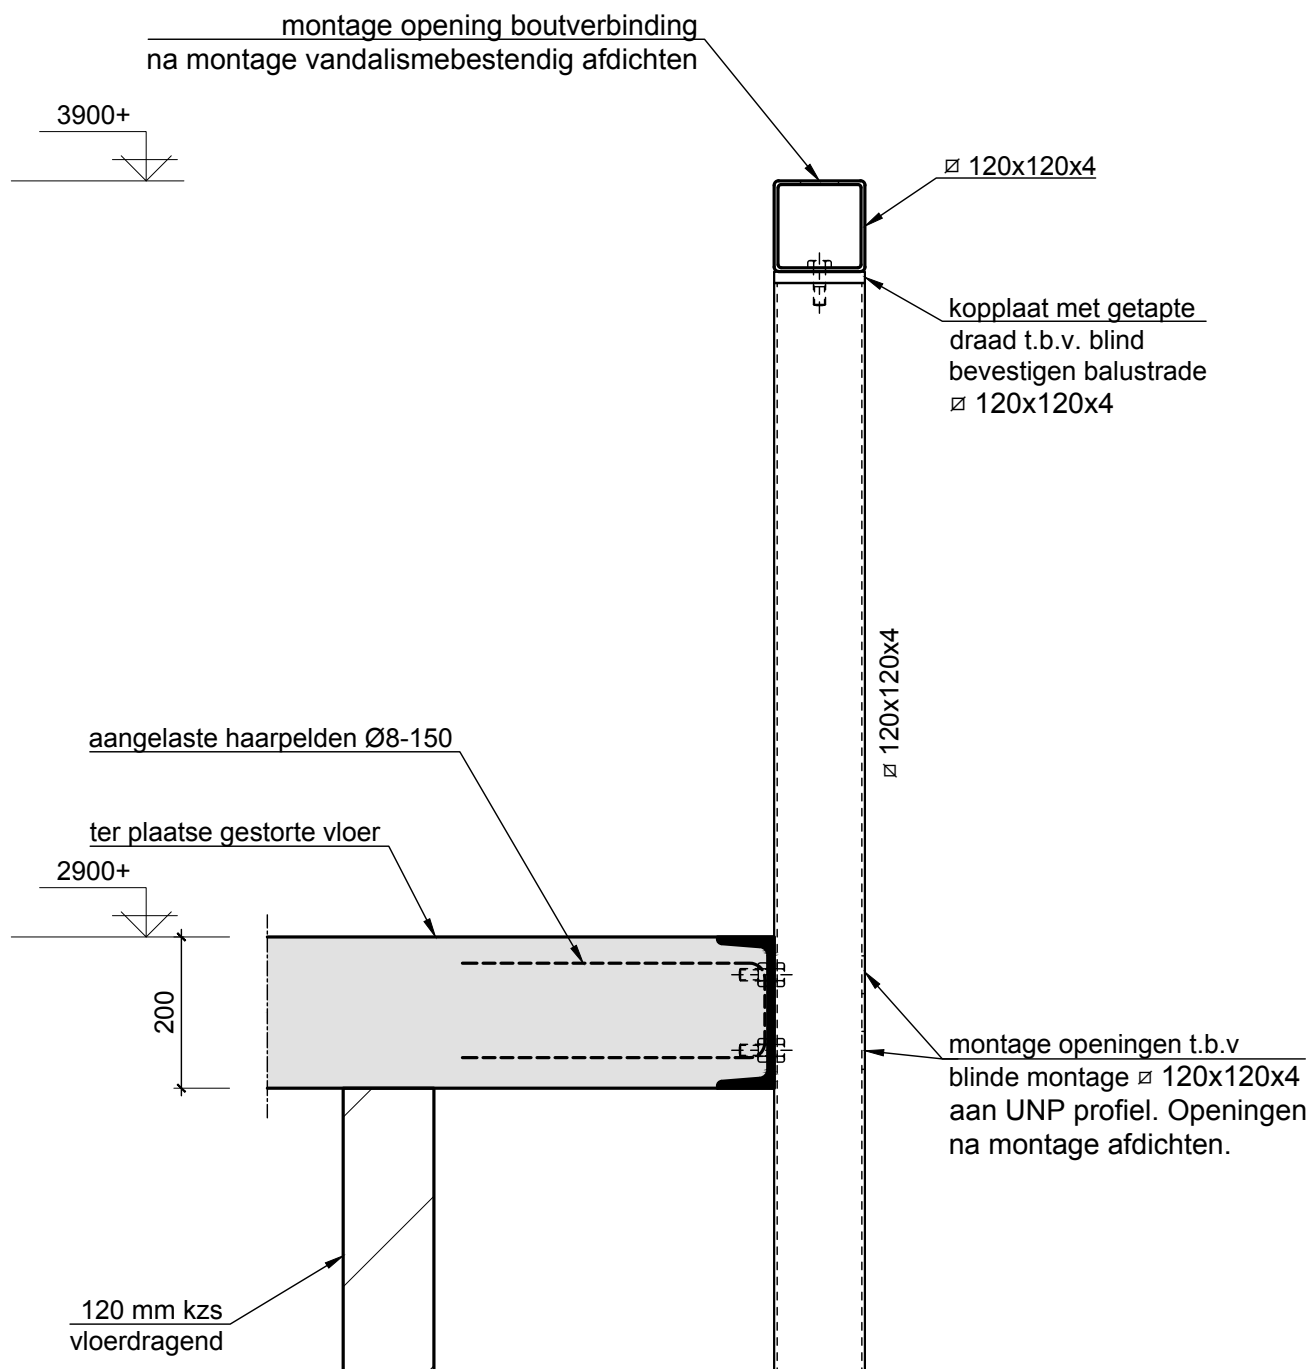

# H4D

Raadgevend Ingenieurs B.V.

Proj. nr. **19-052**

Tek. nr. **DT01**


Schaal **1:10**

Datum 1e uitgave 20-11-2020

F	.
E	.
D	.
C	.
B	.
A	.

Detail nr.

**1.7**

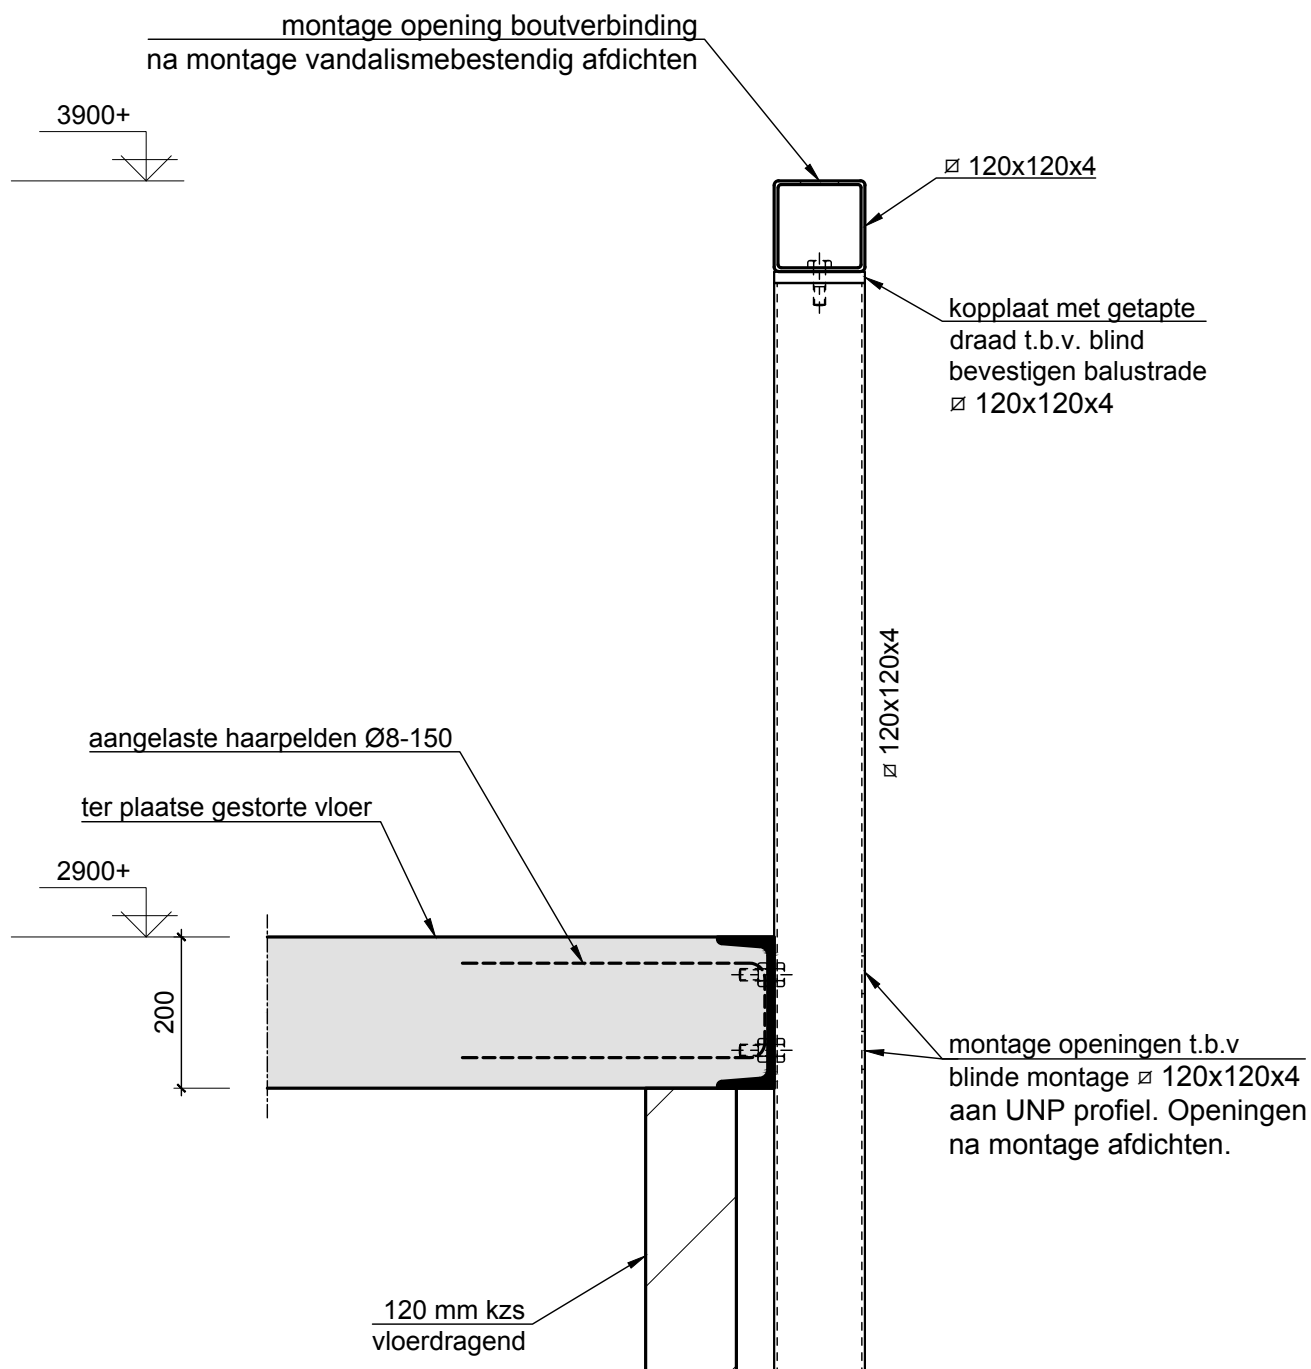

**H4D**

Raadgevend Ingenieurs B.V.

Proj. nr. **19-052**

Tek. nr. **DT01**

Schaal **1:10**


Datum 1e uitgave 20-11-2020

F	.
E	.
D	.
C	.
B	.
A	.

Detail nr.

**1.8**



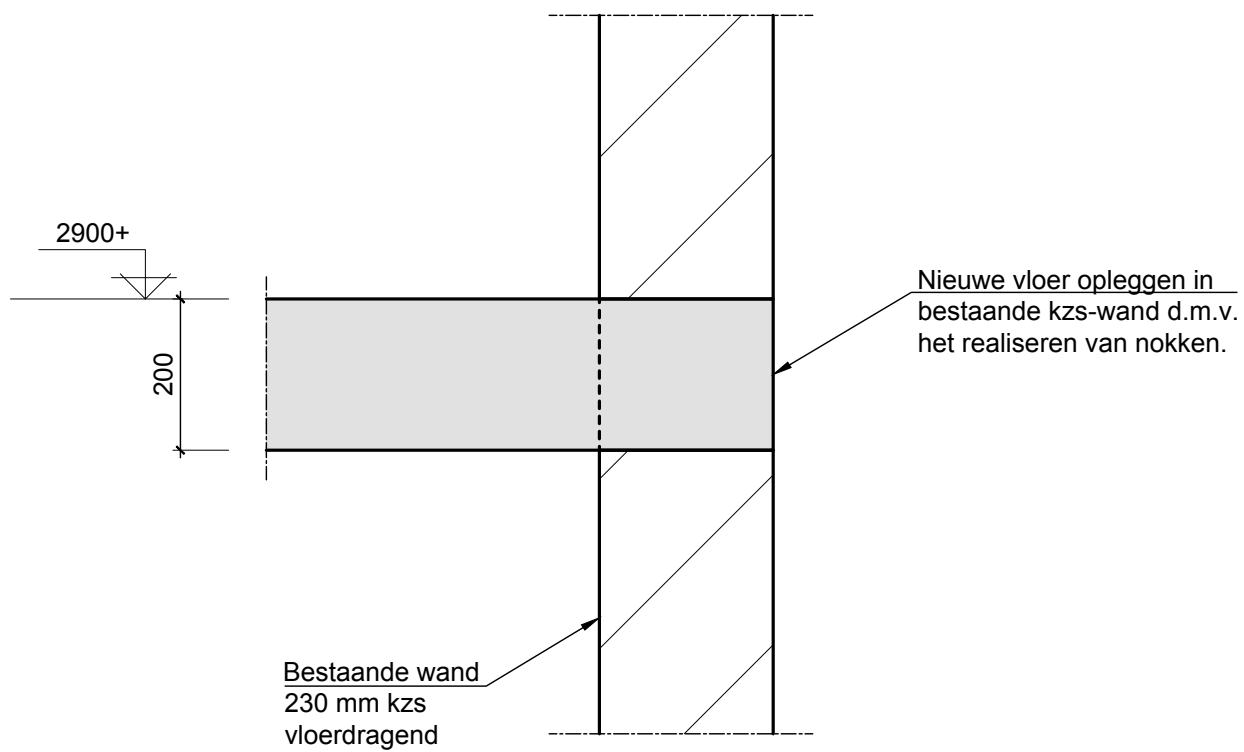

**H4D**

Raadgevend Ingenieurs B.V.

Proj. nr. **19-052**

Tek. nr. **DT01**


Schaal **1:10**

Datum 1e uitgave 20-11-2020

F	.
E	.
D	.
C	.
B	.
A	.

Detail nr.

**1.9**

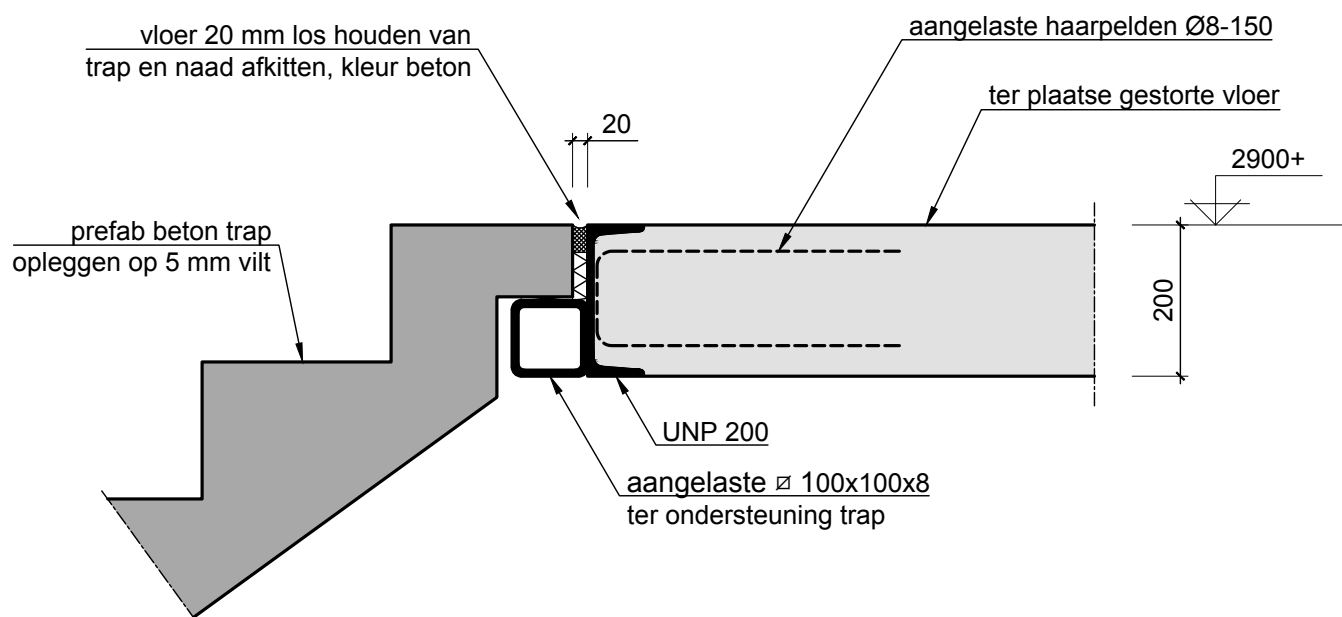

# H4D

Raadgevend Ingenieurs B.V.

Proj. nr. **19-052**

Tek. nr. **DT01**


Schaal **1:10**

Datum 1e uitgave 20-11-2020

F	.
E	.
D	.
C	.
B	.
A	.

Detail nr.

## 1.10

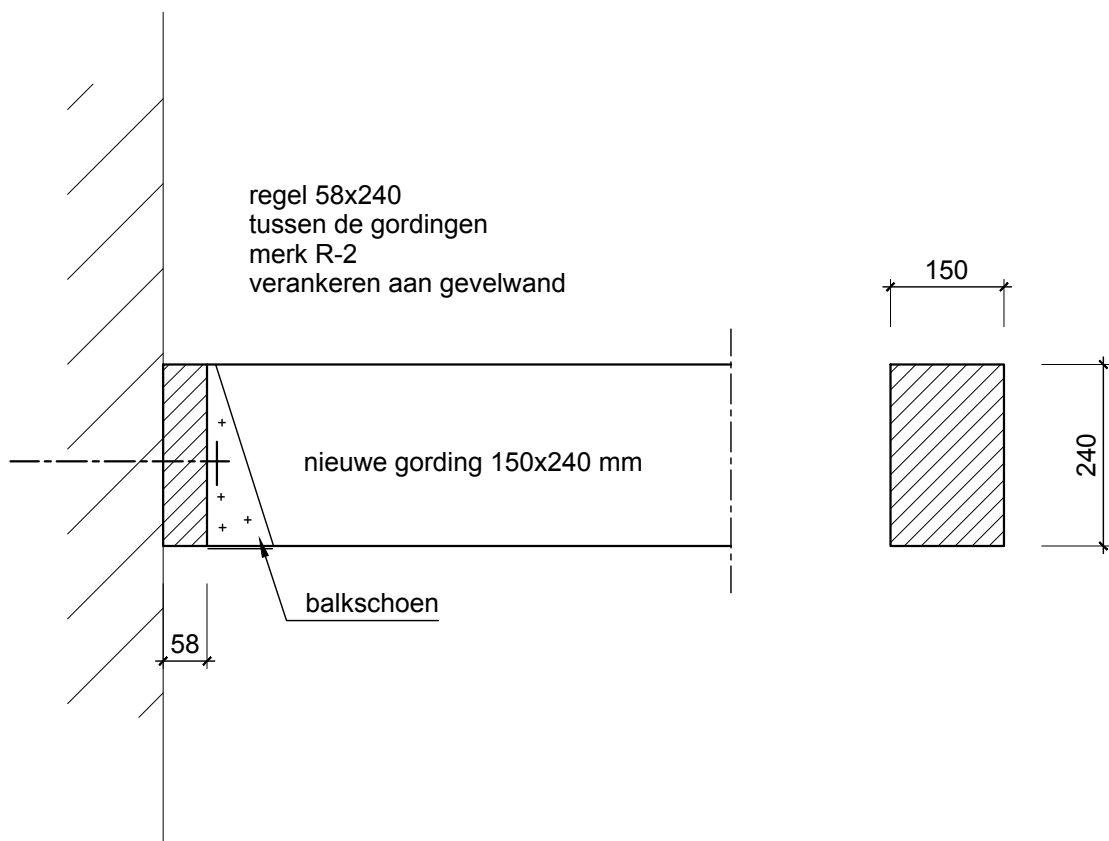

**H4D**

Raadgevend Ingenieurs B.V.

Proj. nr. **19-052**

Tek. nr. **DT01**


Schaal **1:10**

Datum 1e uitgave 20-11-2020

F	.
E	.
D	.
C	.
B	.
A	.

Detail nr.

**2.1**

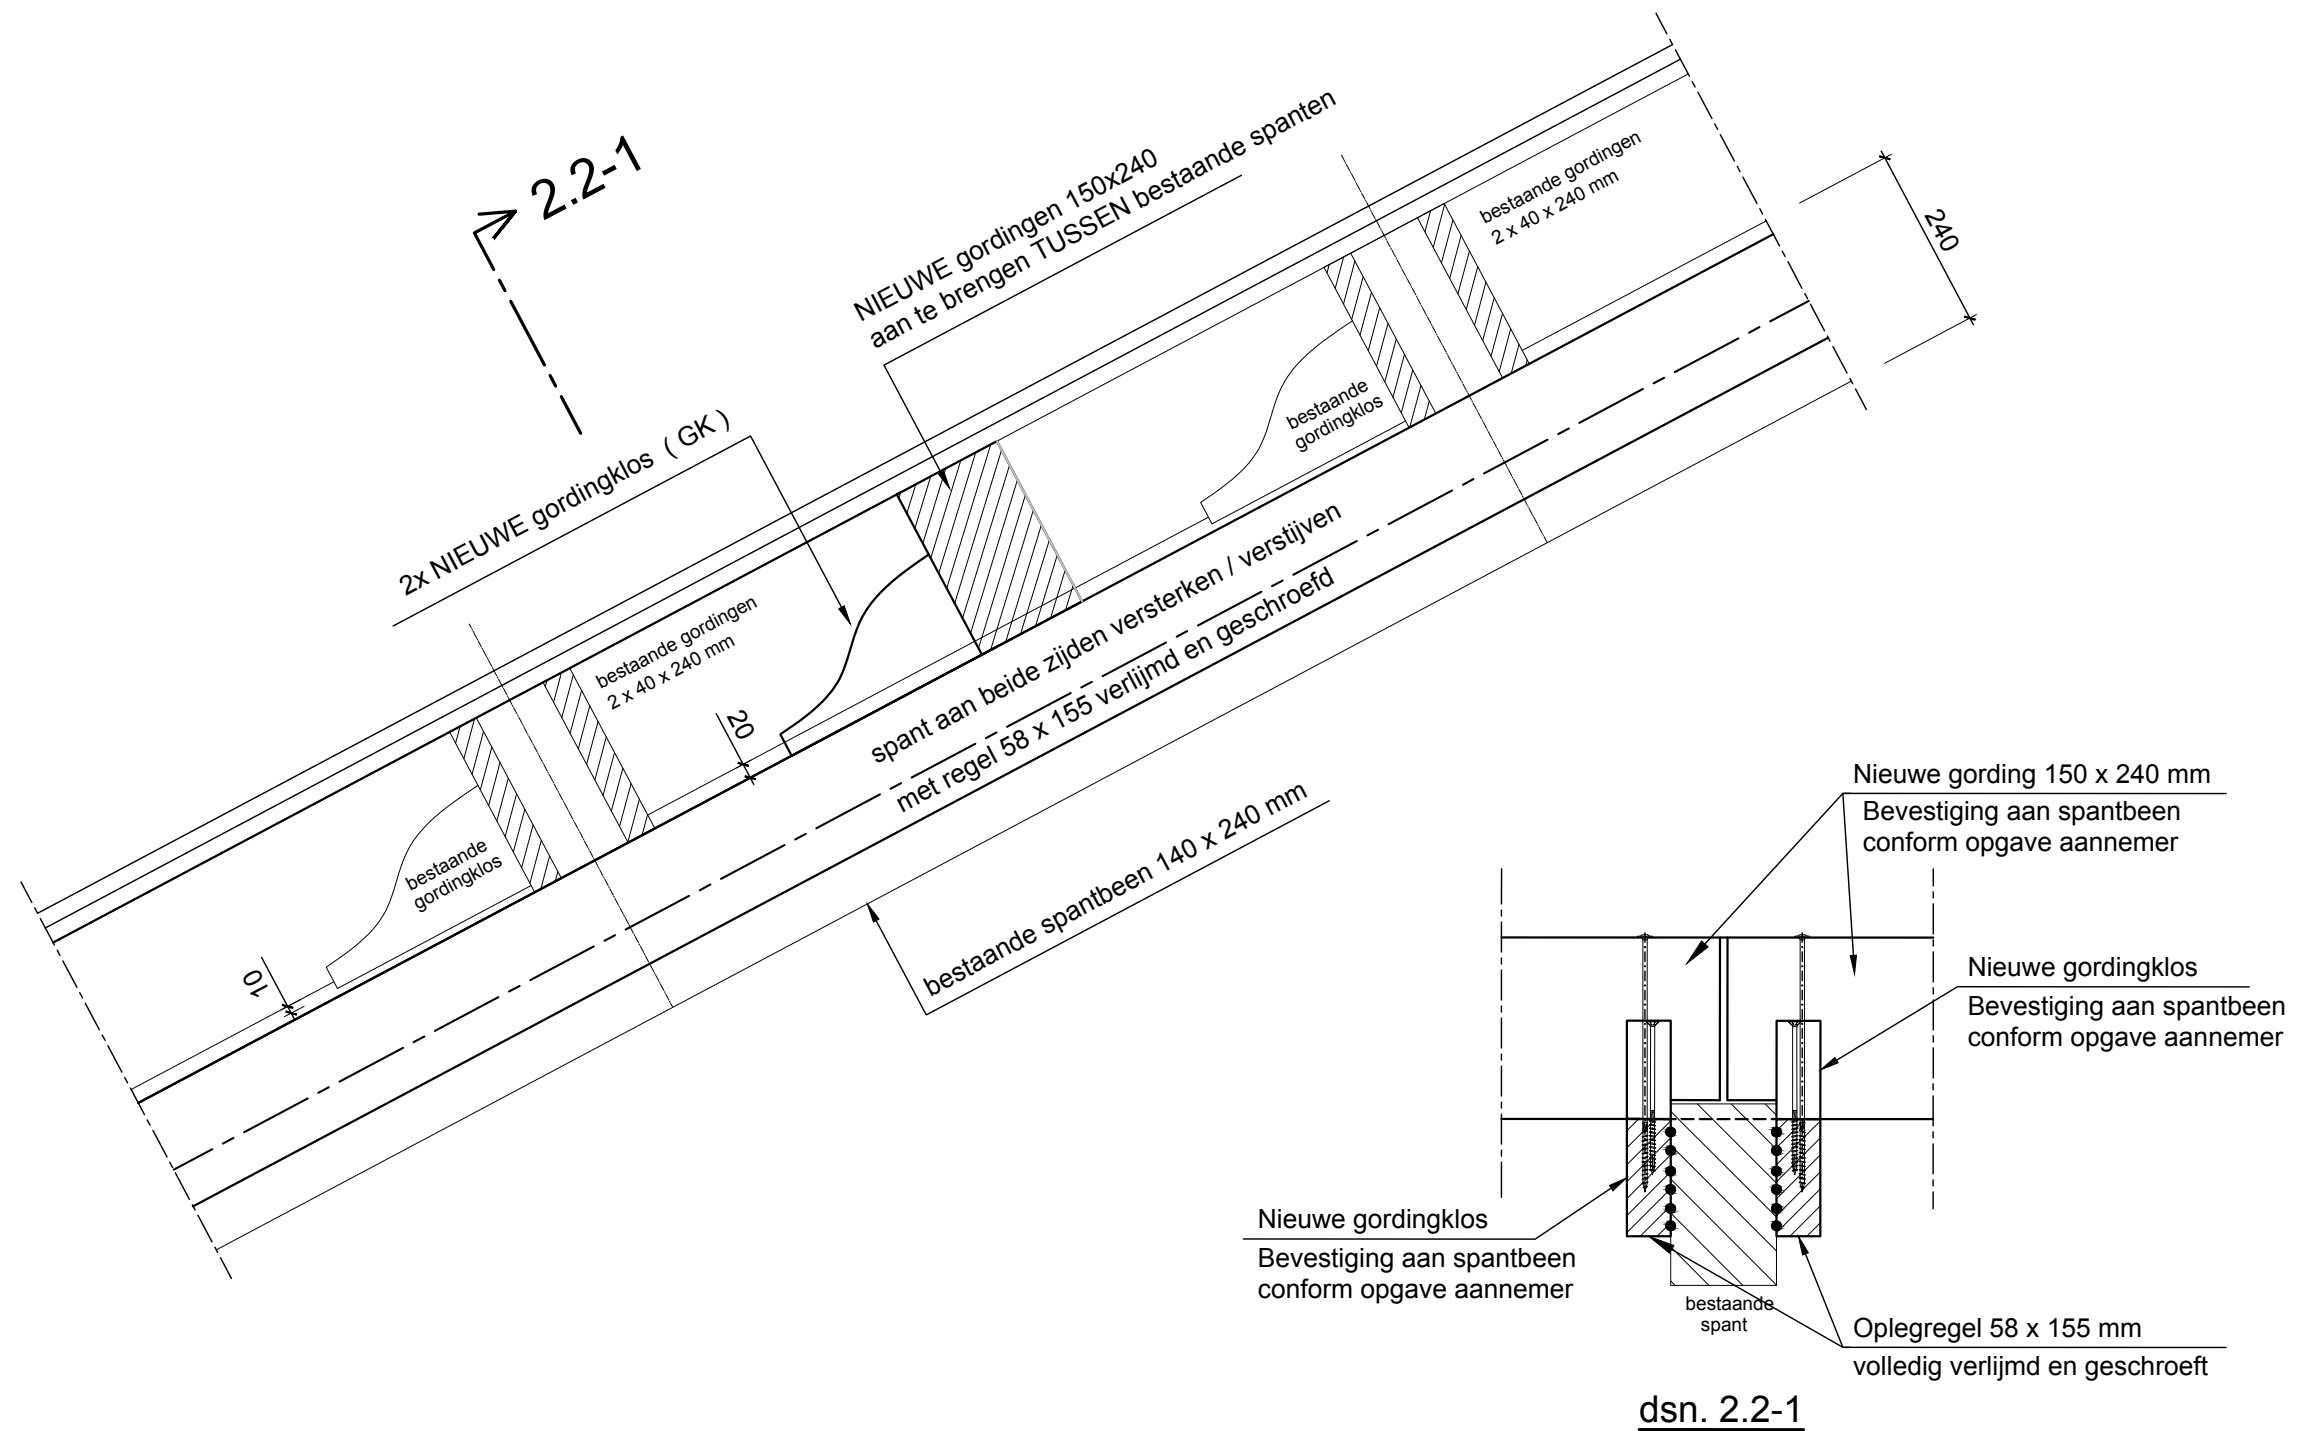

**H4D**

Raadgevend Ingenieurs B.V.

Proj. nr. **19-052**

Tek. nr. **DT01**


Schaal **1:10**

Datum 1e uitgave 20-11-2020

F	.
E	.
D	.
C	.
B	.
A	.

Detail nr.

**2.2**

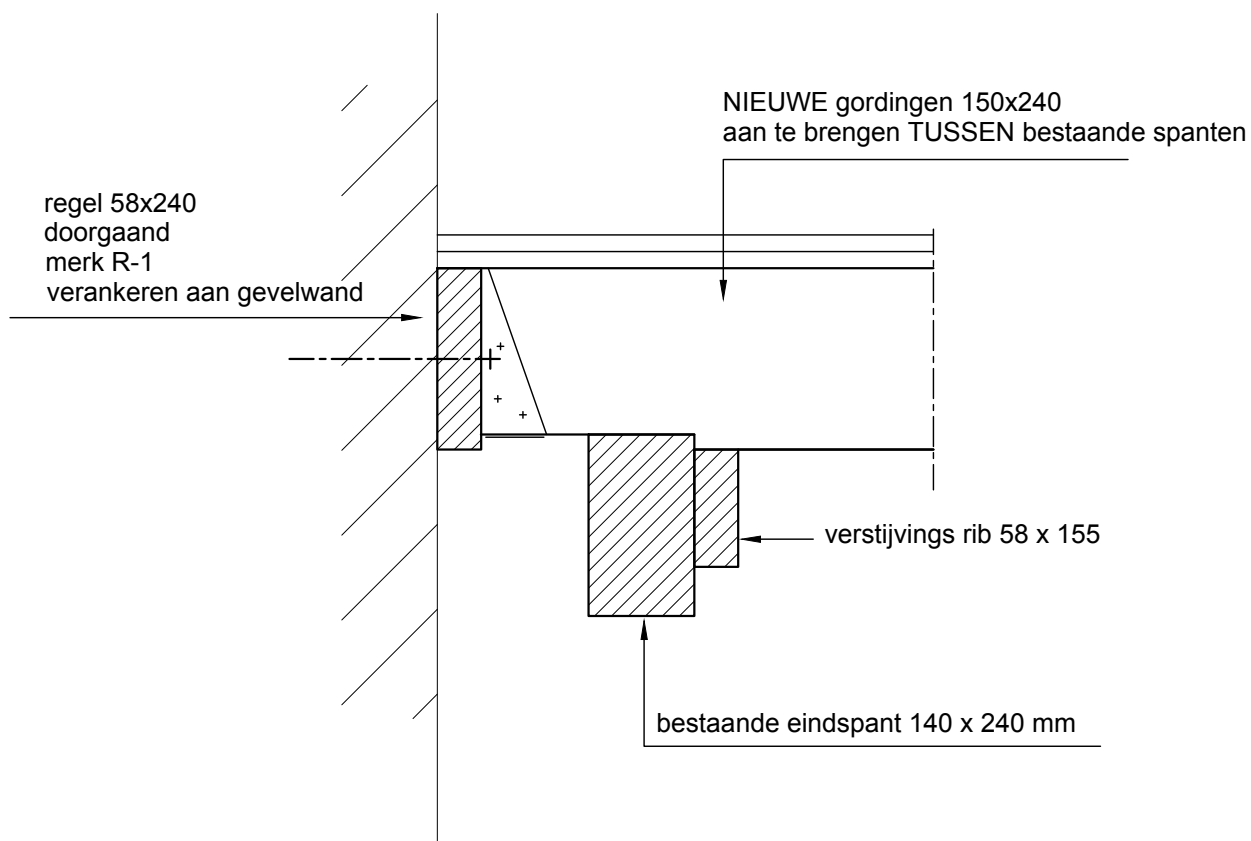

**H4D**

Raadgevend Ingenieurs B.V.

Proj. nr. **19-052**

Tek. nr. **DT01**



Schaal **1:10**

Datum 1e uitgave 20-11-2020

F	.
E	.
D	.
C	.
B	.
A	.

Detail nr.

**2.3**

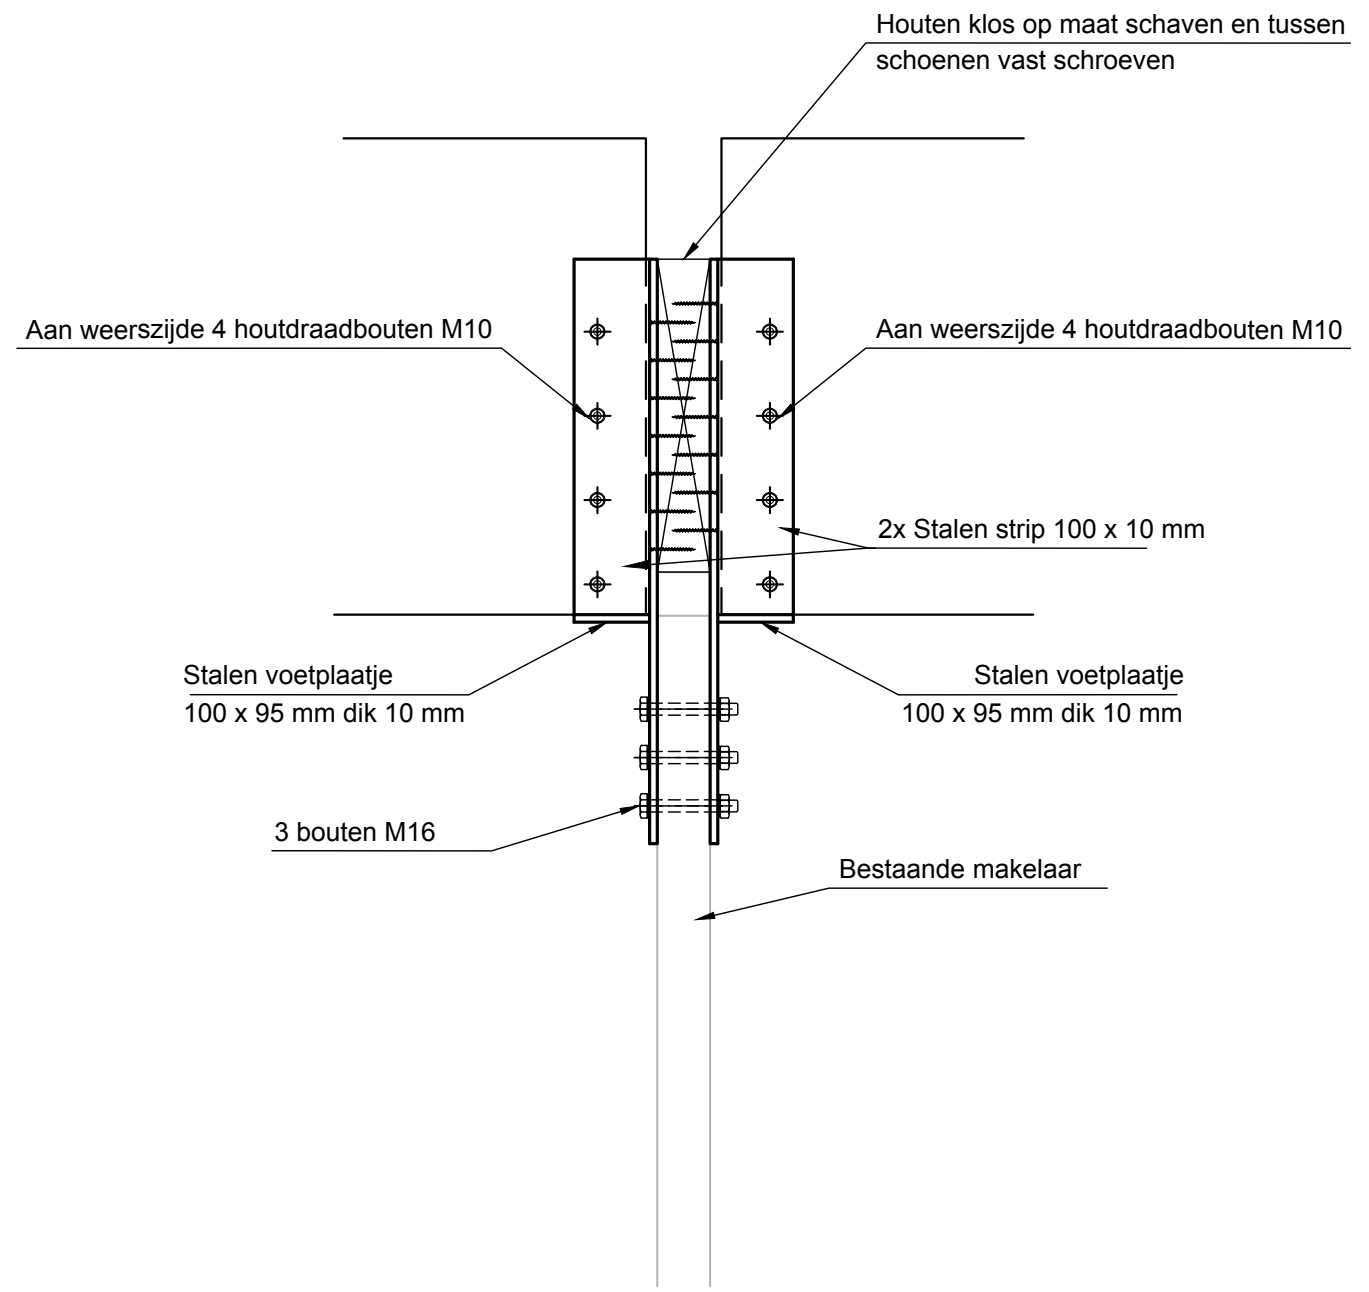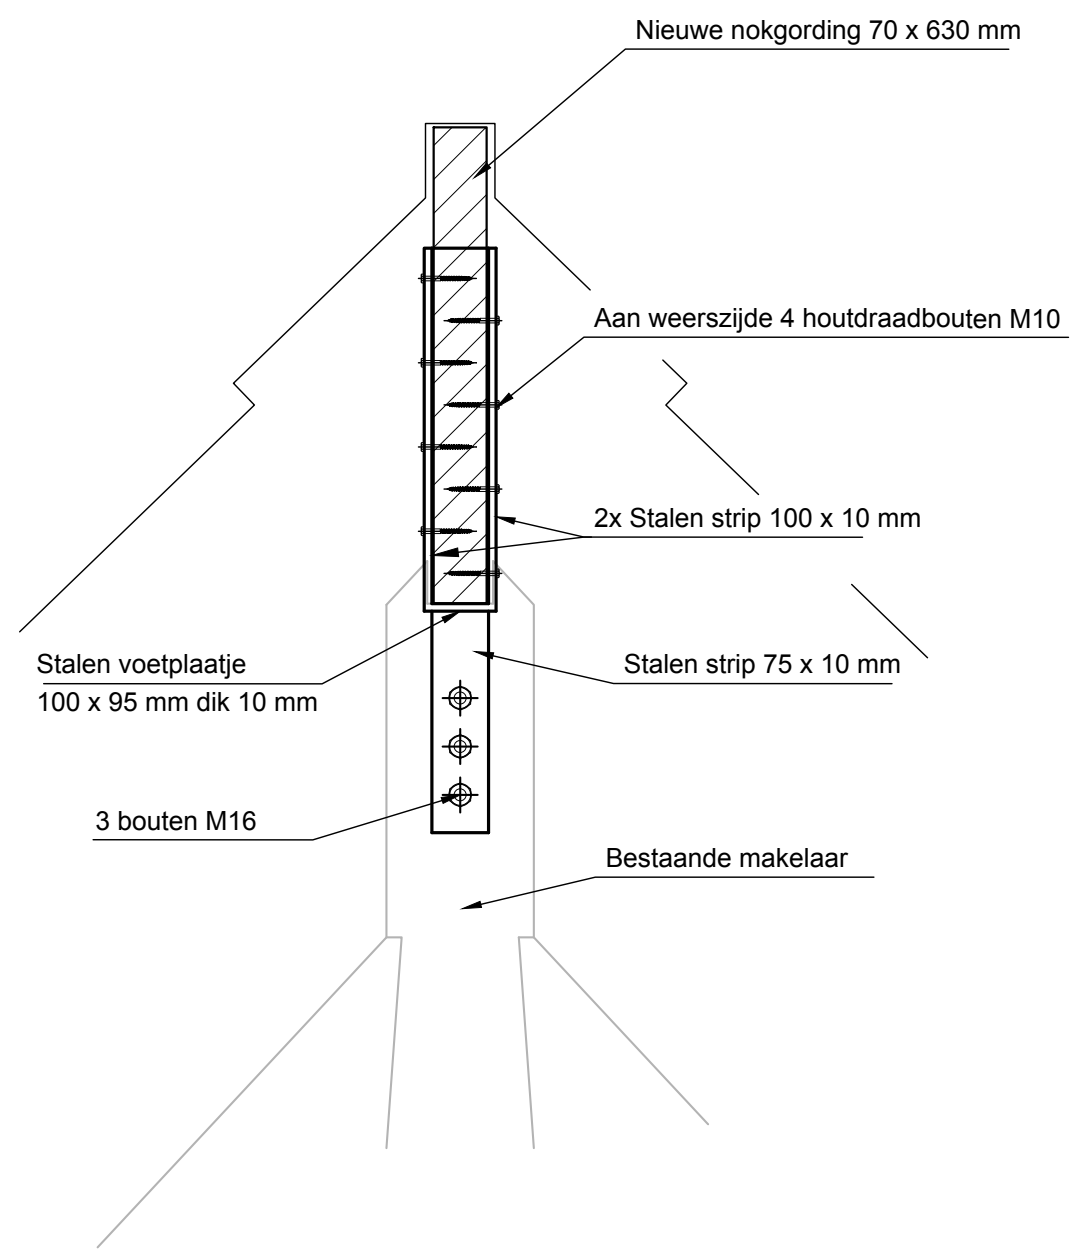

**H4D**

Raadgevend Ingenieurs B.V.

Proj. nr. **19-052**

Tek. nr. **DT01**


Schaal **1:10**

Datum 1e uitgave 20-11-2020

F	.
E	.
D	.
C	.
B	.
A	.

Detail nr.

**2.4**

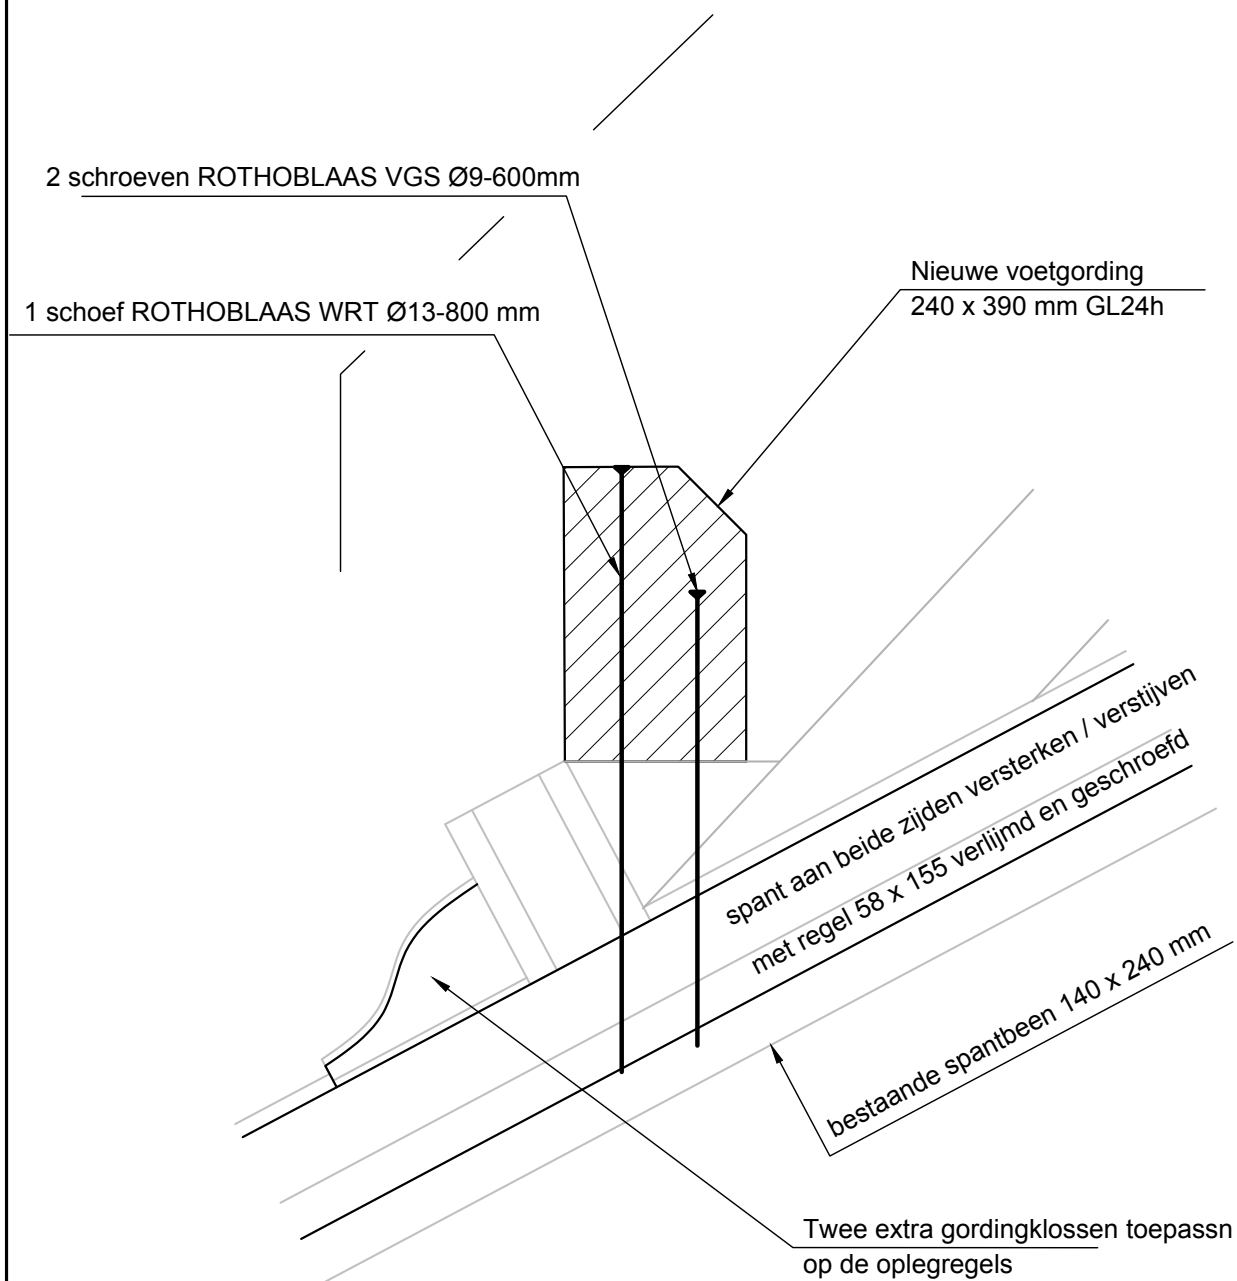

# H4D

Raadgevend Ingenieurs B.V.

Proj. nr. **19-052**

Tek. nr. **DT01**

Schaal **1:10**

Datum 1e uitgave 20-11-2020

F	.
E	.
D	.
C	.
B	.
A	.

Detail nr.

## 2.5