

Overzicht niveau nieuwe 1e verd. vloer expositieruimte boven atelierruimten

ALGEMEEN RENVOOI			
Maatvoering volgens (werk)tekeningen architect.			
Pell = bovenkant afgewerkte begane grondvloer.			
Brandwerendheid draagconstructie = 0 min.			

HOUD CONSTRUCTIES			
-Sterkklasse constructiehout balklaag C24.			
-Sterkklasse stijlen en regels HSB-wanden C18.			


HSB-1 = HSB wand bestaande uit stijlen 38x120, 400 mm h.o.h. met bovenregel 1x 38x120, en onderregel 1x 38x120, aan beide zijden voorzien van 12 mm multiplex of OSB. Wanden doorsnijd uitvoeren incl. bordewingshoogte.
HSB-2 = HSB wand bestaande uit stijlen 38x120, 400 mm h.o.h. met bovenregel 2x 38x120, en onderregel 1x 38x120, aan beide zijden voorzien van 12 mm multiplex of OSB. Balklaag ophangen op HSB-wand.
HSB BW = HSB bordewering bestaande uit stijlen 38x120, 400 mm h.o.h. met bovenregel 2x 38x120, en onderregel 1x 38x120. Bordewering bevestigen tussen 3-dubbele stijlen 38x120 welke doorlopen uit de onderliggende HSB-elementen.
HSB-ST1 = 3x stijl 38x120, doorlopend uit HSB-1. Stijlen aan elkaar verlijmen en verschroeven l.b.v. samenwerking en verankeren aan balklaag.
HSB-ST2 = 3x stijl 38x120, doorlopend uit HSB-2. Stijlen aan elkaar verlijmen en verschroeven l.b.v. samenwerking en verankeren aan balklaag.

TER CONTROLE			
Ter controle in enkelvoud afgedrukt door aannemer aan te bieden aan H4D (controle termijn 10 werkdagen).			

-Detailberekeningen (geïmmineerde) houtconstructies.
-Detailberekeningen en productietekeningen van HSB-wanden incl. verankeringen.

Ontwerpbelasting verdiepingvloer
veranderlijk 250 kg/m²

Maatvoering volgens bouwkundige tekeningen architect.
Alle maatvoering dient in het werk te worden gecontroleerd.

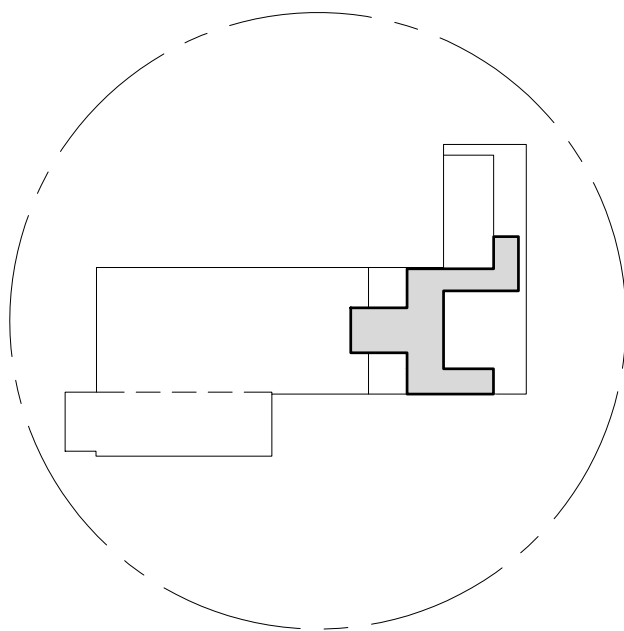

S	-	-	-	-
F	-	-	-	-
E	-	-	-	-
D	-	-	-	-
C	-	-	-	-
B	-	-	-	-
A	-	-	-	-
Rev.	Datum	Omschrijving	Get.	Gez.

Opdrachtgever	Gemeente Tilburg, afdeling Vastgoed		
	Postbus 90155, 5000 LH Tilburg		
Architect	Aerde Borgert Architecten		
	Rijgspark, Goirkestraat 27, 5046 GD Tilburg		

Project	Sporzone, renovatie gebouw 90		
---------	-------------------------------	--	--

Onderdeel	Overzicht 1e verdiepingvloer expositieruimte		
-----------	--	--	--

Get.	P.J. Braspeninx	Fase	Bestek	19-052
Gez.	ir. J.J.W.J. Houben	Status	Definitief	V0103
Datum 1e uitgave	20-11-2020	Schaal	1:50	Formaat A0+ (1350x841)
		Projectnr.	/ tekening nr.	

H4D
Raadgevend Ingenieurs B.V.
Waterloorenstraat 10 / 5102 AG Dongen
I. www.h4d.nl / E. info@h4d.nl
T. +31 162 - 322 111