



<h2>HOUT CONSTRUCTIES</h2> <p>— Sterteklasse constructiehout standaard C18, tenzij anders aangegeven, bv. C24.</p> <p>— Sterteklasse gelamineerd hout standaard GL24h.</p> <p>NG = nieuwe gording 140x240, C18, aan te brengen TUSSEN bestaande spanten resp. OP nieuwe spantversterkingen. E.e.a. conform blad DSNO1.</p> <p>NG1 = nieuwe gording 135x135, C18, aan te brengen TUSSEN bestaande spanten resp. OP nieuwe spantversterkingen. E.e.a. conform blad DSNO1.</p> <p>NG2 = nieuwe voetgording 135x154, C18, aan te brengen TUSSEN bestaande spanten resp. OP nieuwe spantversterkingen. E.e.a. conform blad DSNO1.</p> <p>NG3 = nieuwe gording 95x245, C18, aan te brengen TUSSEN bestaande spanten resp. OP nieuwe spantversterkingen. E.e.a. conform blad DSNO1.</p>	
<h2>TER CONTOLE</h2> <p>Ter controle in overeenhoef afgedrukt door aannemer aan te bieden aan H4D (controle termijn 10 werkdagen):</p> <ul style="list-style-type: none"> — Werkplaattekeningen en detailberekeningen staalconstructie, alle verbindingen en verankeringen volgens opgave aannemer. — Detailberekeningen (gelamineerde) houtconstructie. — Detailberekeningen en producttekeningen van HSB-wanden ind. verankeringen. — Alle sprongen in vloer en funderingsblad volgens opgave architect/installateur, in overleg met H4D. — Tekeningen en berekeningen alle prefab onderdelen inclusief voorzieningen. — Specificaties dragende kalkzandsteen wanden. 	


A Bestaand Polonceau spant zonder lichtkap. Bestaande lichtkappen dicht zetten.

B Bestaand Polonceau spant met lichtkap.

C Bestaande Polonceau spanten met lichtkap as 12 en 13 amoveren en in as 18 herplaatsen.

D Bestaand Polonceau spant zonder lichtkap. Bestaande lichtkappen dicht zetten.

Maatvoering volgens bouwkundige tekeningen architect.
Alle maatvoering dient in het werk te worden gecontroleerd.

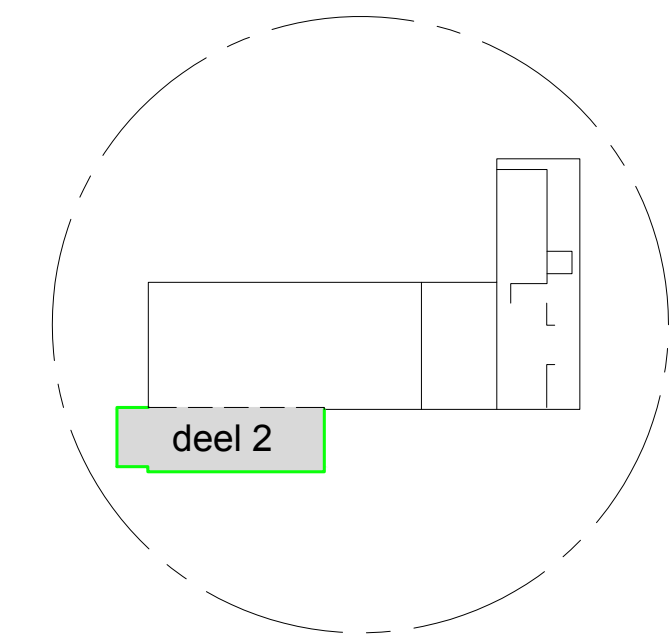

VOOR DOORSNEDEN ZIE BLADEN
DSN01 tm DSN03
VOOR DETAILS ZIE BOEKJE DT01

G	-	-	-	-
F	-	-	-	-
E	-	-	-	-
D	-	-	-	-
C	-	-	-	-
B	-	-	-	-
A	-	-	-	-
Rev.	Datum	Omschrijving	Get.	Gez.

Opdrachtgever	Gemeente Tilburg, afdeling Vastgoed Postbus 90155, 5000 LH Tilburg		
Architect	Aerde Borgert Architecten Rijghpark, Gorkesstraat 27, 5046 GD Tilburg		
Project	Spoorzone, renovatie gebouw 90		
Onderdeel	Overzicht dakconstructie deel 2		
Get.	P.J. Braspenningx	Fase	Bestek
Gez.	ir. J.J.W.J. Houben	Status	Definitief
Datum te uitgaave	20-11-2020	Schaal	1:50
		Formaat	1+ (A450x594)
			19-052
			V0202
			Projectnr. / tekening nr.