
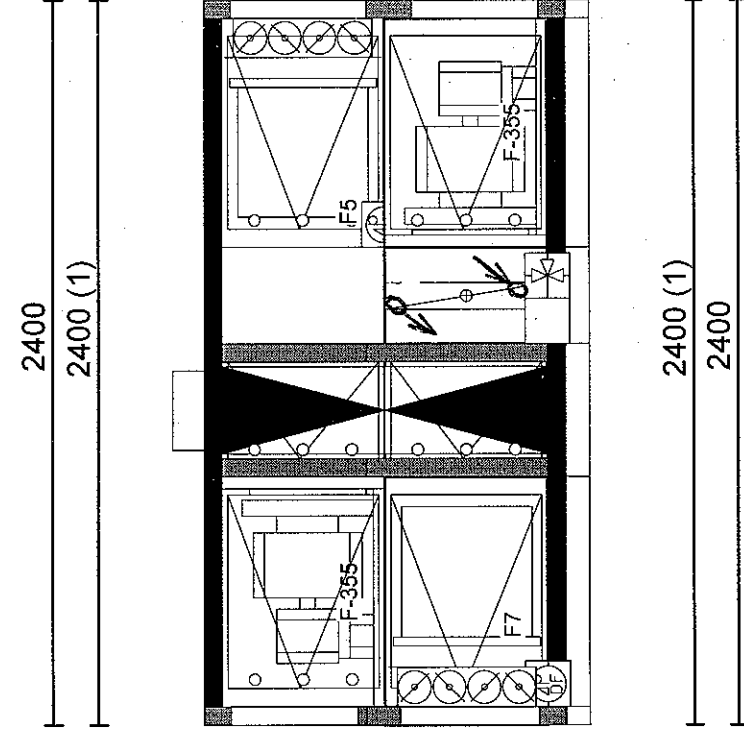
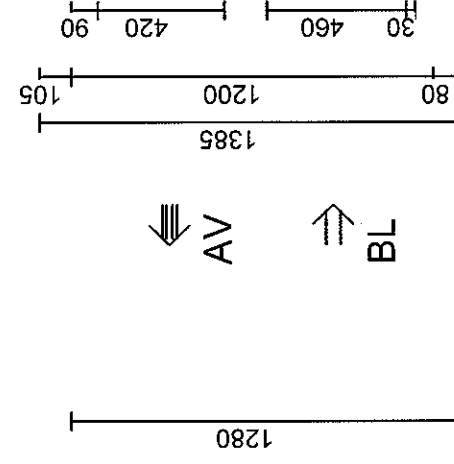
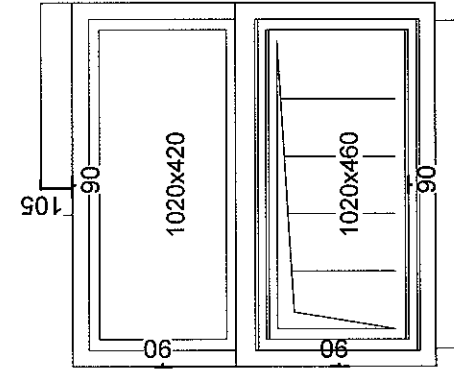
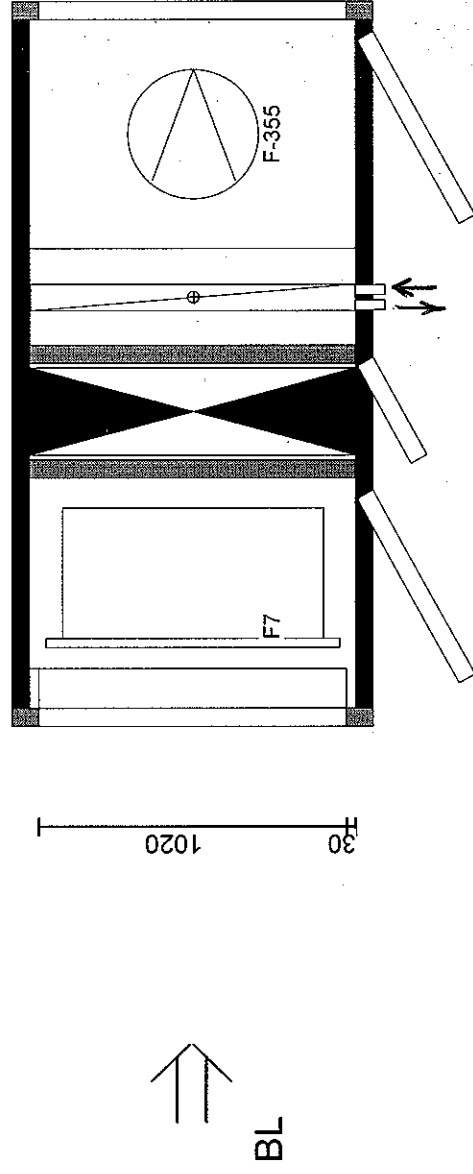


draairichting deuren en elementaansluiting niet bindend !

werkchakelaar		delta p	1297	CL50IVV		aantal	1 : 35
electro	delta p	thermomometer	1297	Hall of Fame Next		aanbieding-positie	Marinus van Dalen
lichtschakelaar	thermomometer	afvoer verwarming	1297	T.b.v. grote zaal en cafe		opdrachtnummer	Marinus van Dalen
meetopening	afvoer verwarming	vorstbev. verw.	1297	Sebregts Installatietechniek B.		beh. door	
alg. opening	vorstbev. verw.	sifon	1297	globale accessoires 12 kg		buitendienst	
drukverschil	sifon	mengventiel	1297	totaal 1309 kg			
wijzerthermomometer	mengventiel	servomotor	1297				
contactmanometer	servomotor	deelnaad	1297				
U-buis manom.	deelnaad	inb. componenten LS70	1297				
buismanometer	inb. componenten LS70		1297				

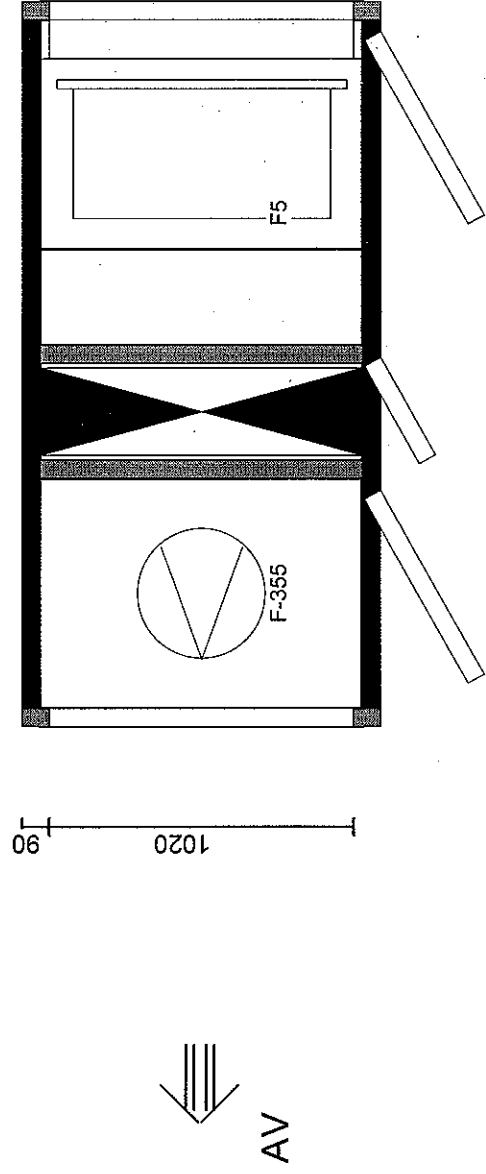

draairichting deuren en elementaansluiting niet bindend !

<p>werkschakelaar electro lichtschakelaar meetopening alg. opening drukverschil wijzerthermometer contactmanometer U-buis manom. buismanometer</p>	<p>delta p delta p thermometer afvoerverwarming vorstbev. verw. sifon mengventiel servomotor deelnaad inb. componenten LS70</p>	<p>Leveringsdeel-Gewicht [kg] 1 716</p>	<p>project Hall of Fame Next installatie T.b.v. skate cafe client Sebregts Installatietechniek B.</p>	<p>aanbieding-positie 00313491-179429-03- opdrachtnummer 027995_027-1.2.1.0</p>	<p>aanzichten 1 : 25 beh. deur Marinus van Dalen buitendienst Marinus van Dalen</p>
--	---	---	---	---	---