




--KLI Doorsnede 1--  
1 : 100

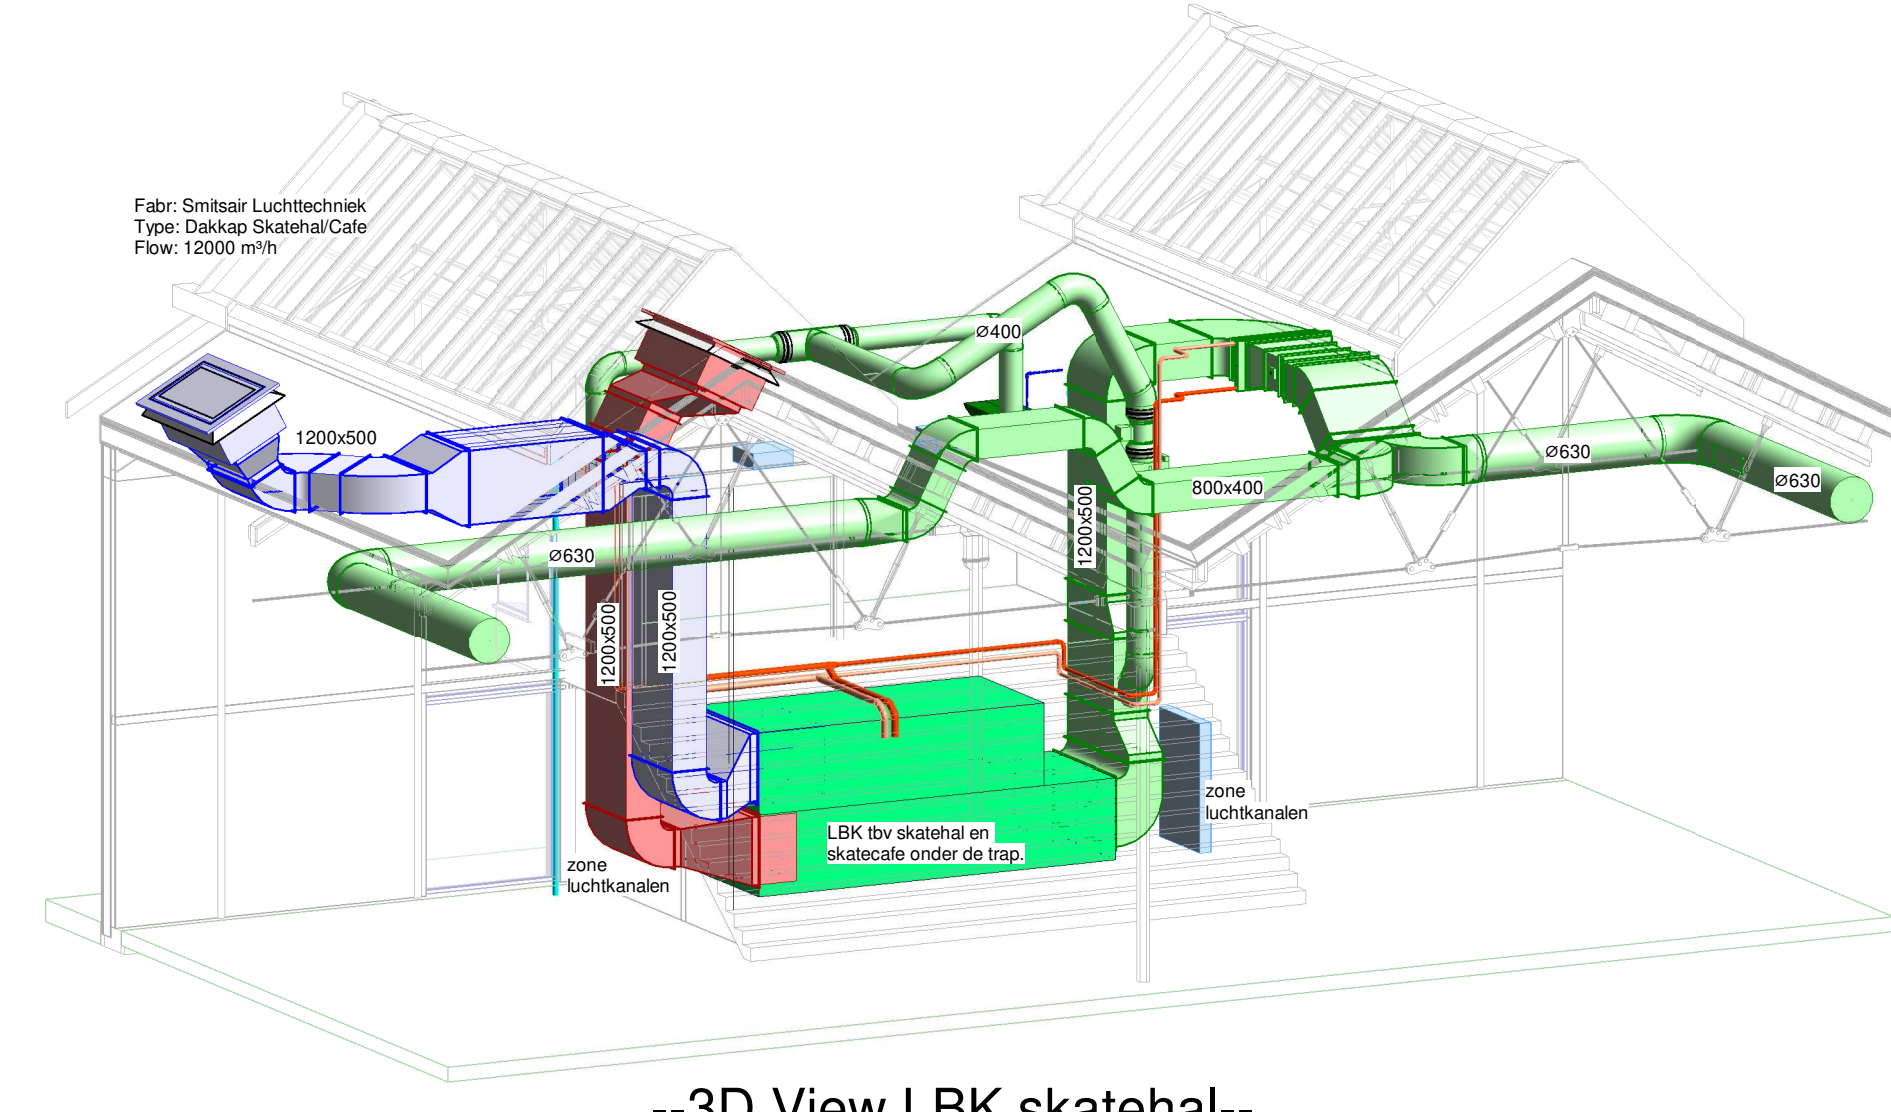


--3D View LBK skatehal--

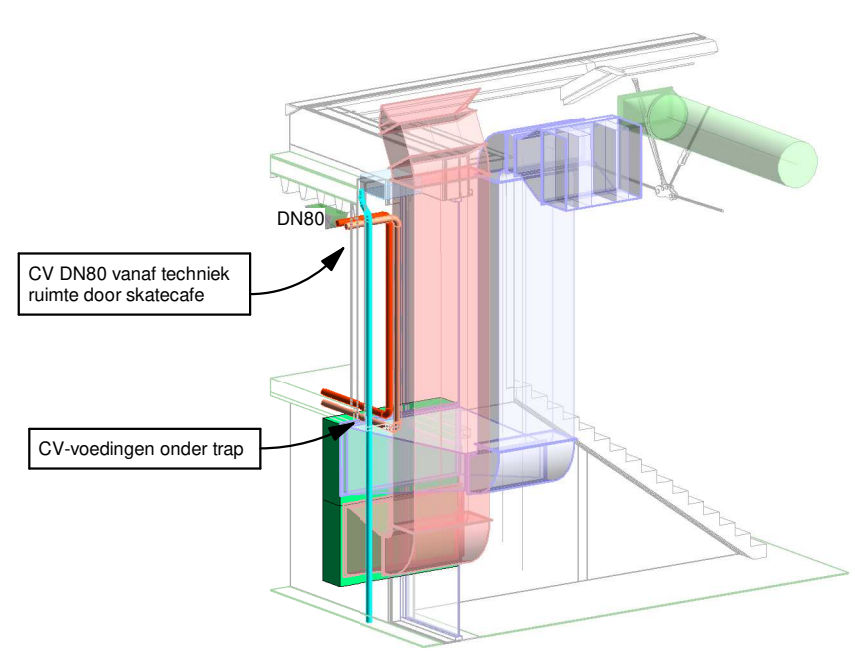

--3D View LBK skatehal\_CV voedingen--

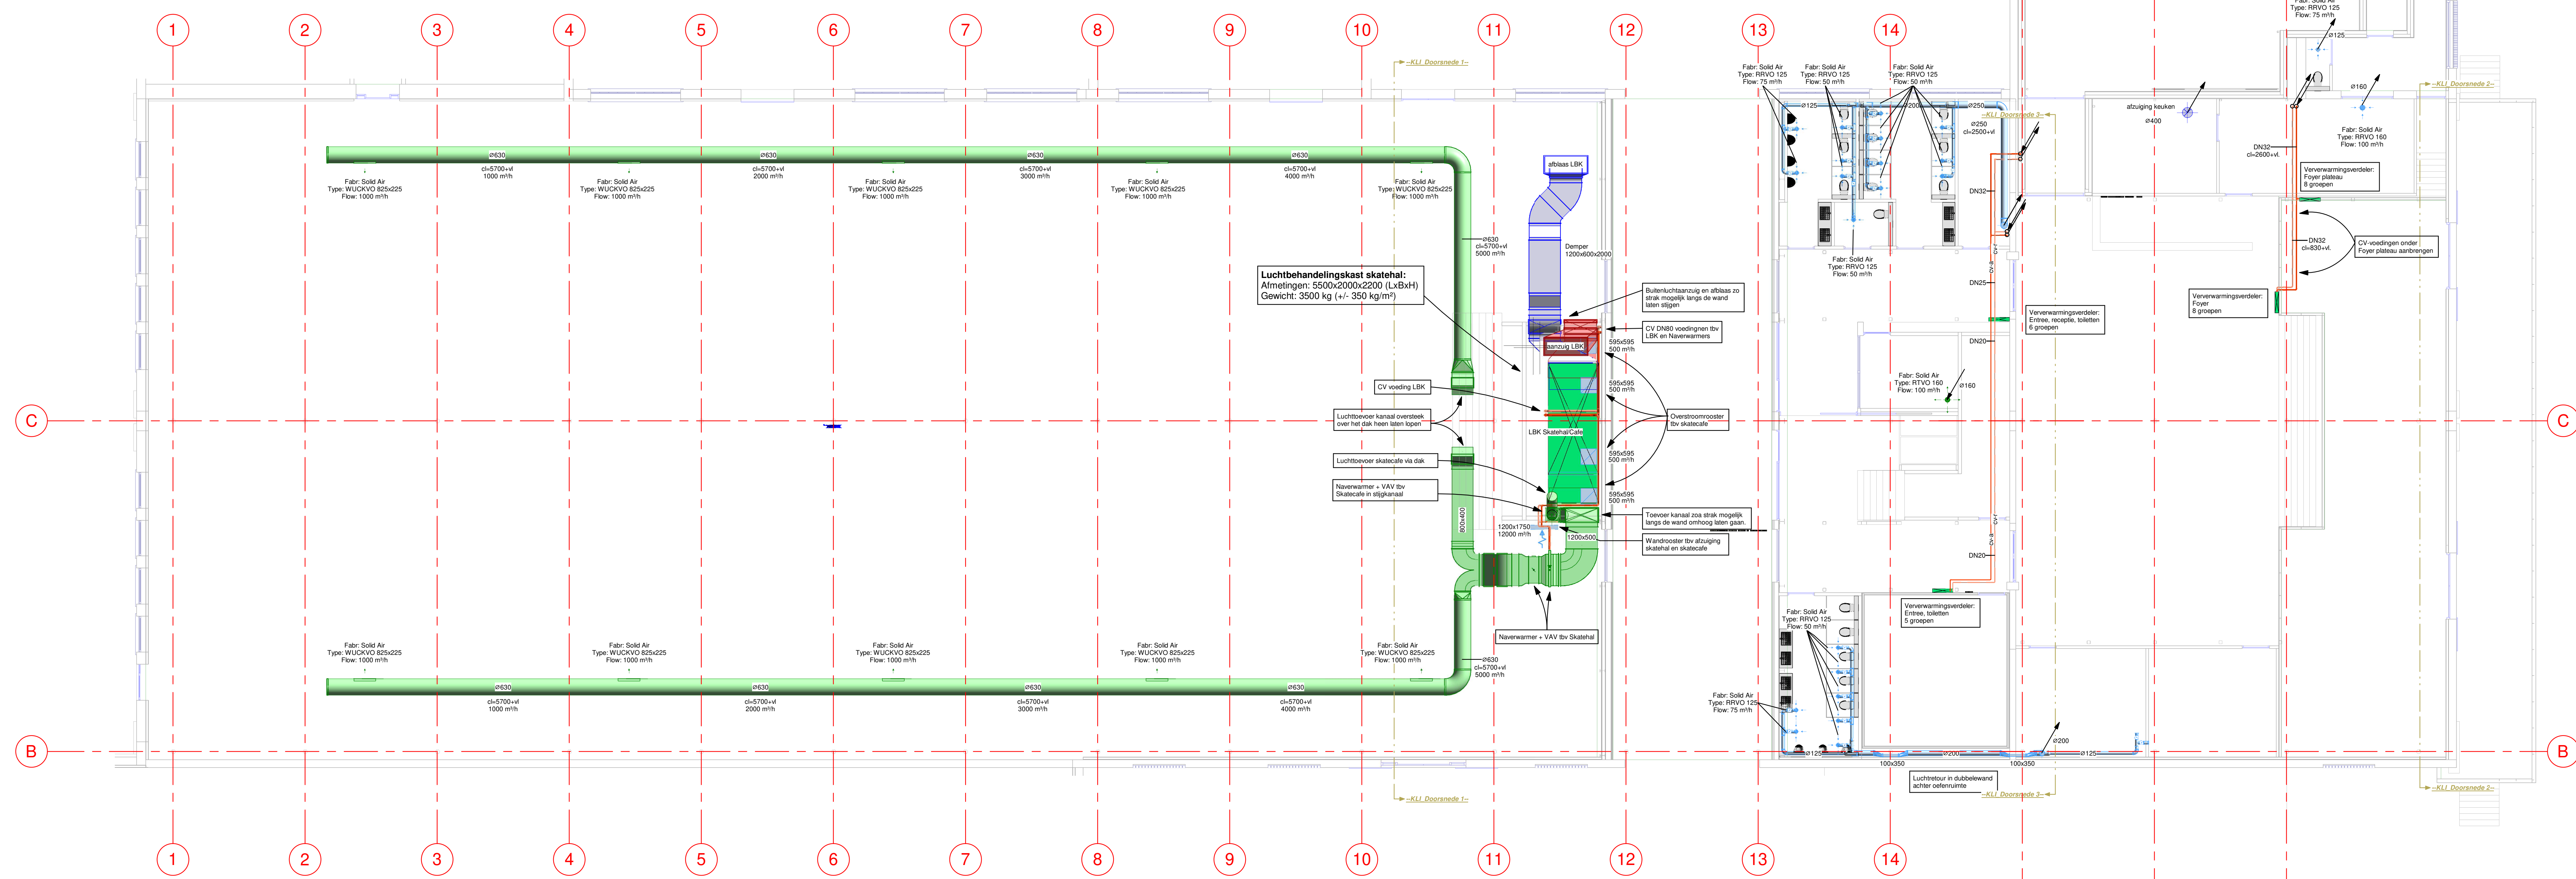

--Plattegrond Begane Grond--  
1 : 100

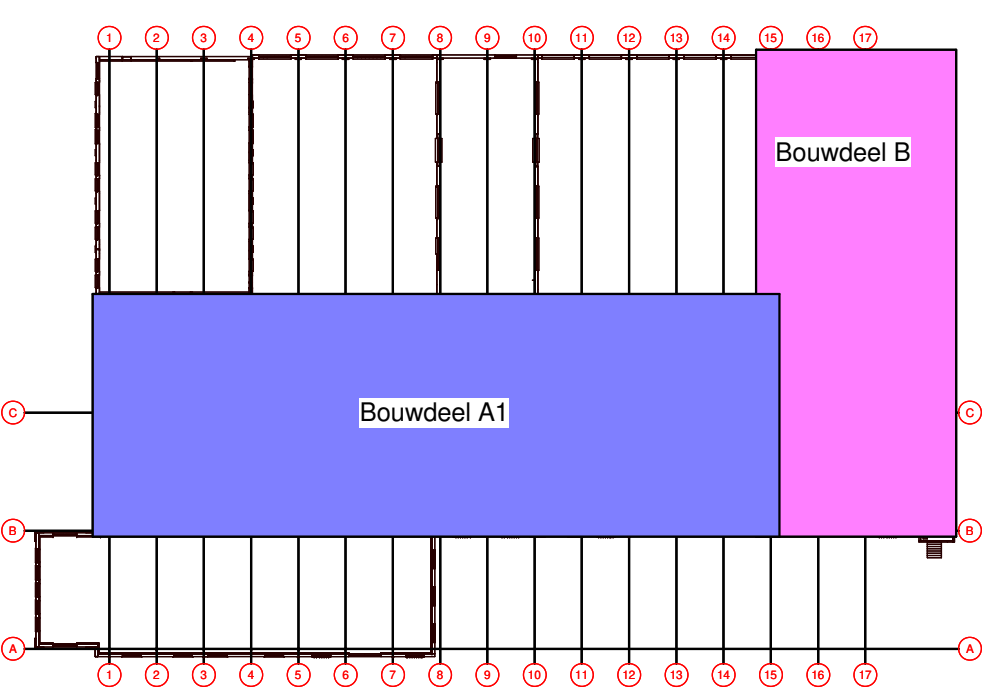

Revisie datum:		Get.:	Cont.:	Omschrijving
A 04-12-2020		WZw	JFr	
Amor's backstage vervallen				
Project:		Renovatie gebouw 90 Spoorzone Tilburg		
Onderdeel:		Klimaat installatie, Luchtkanalen installaties Begane grond Bouwdeel A1 + B		
Architect		Aerde Borgert Architecten		
Opdrachtgever:		Gemeente Tilburg		
Adviesbureau W-inst Eindhoven		Tekenaar: JFr      Schaai: 1:100		
Adres: Talsstraat 32		Datum: 20-11-2020		
Postcode & Plaats: 5616 KC Eindhoven		Bladnr: W_100_KL_01_00		
Telefoon: 06 10 21 48 48		Werknr.: 200601		
Email: wijnzandwegers@w-inst.nl		Fase: TO		