


ZUIDELIJKE WATERBERGING

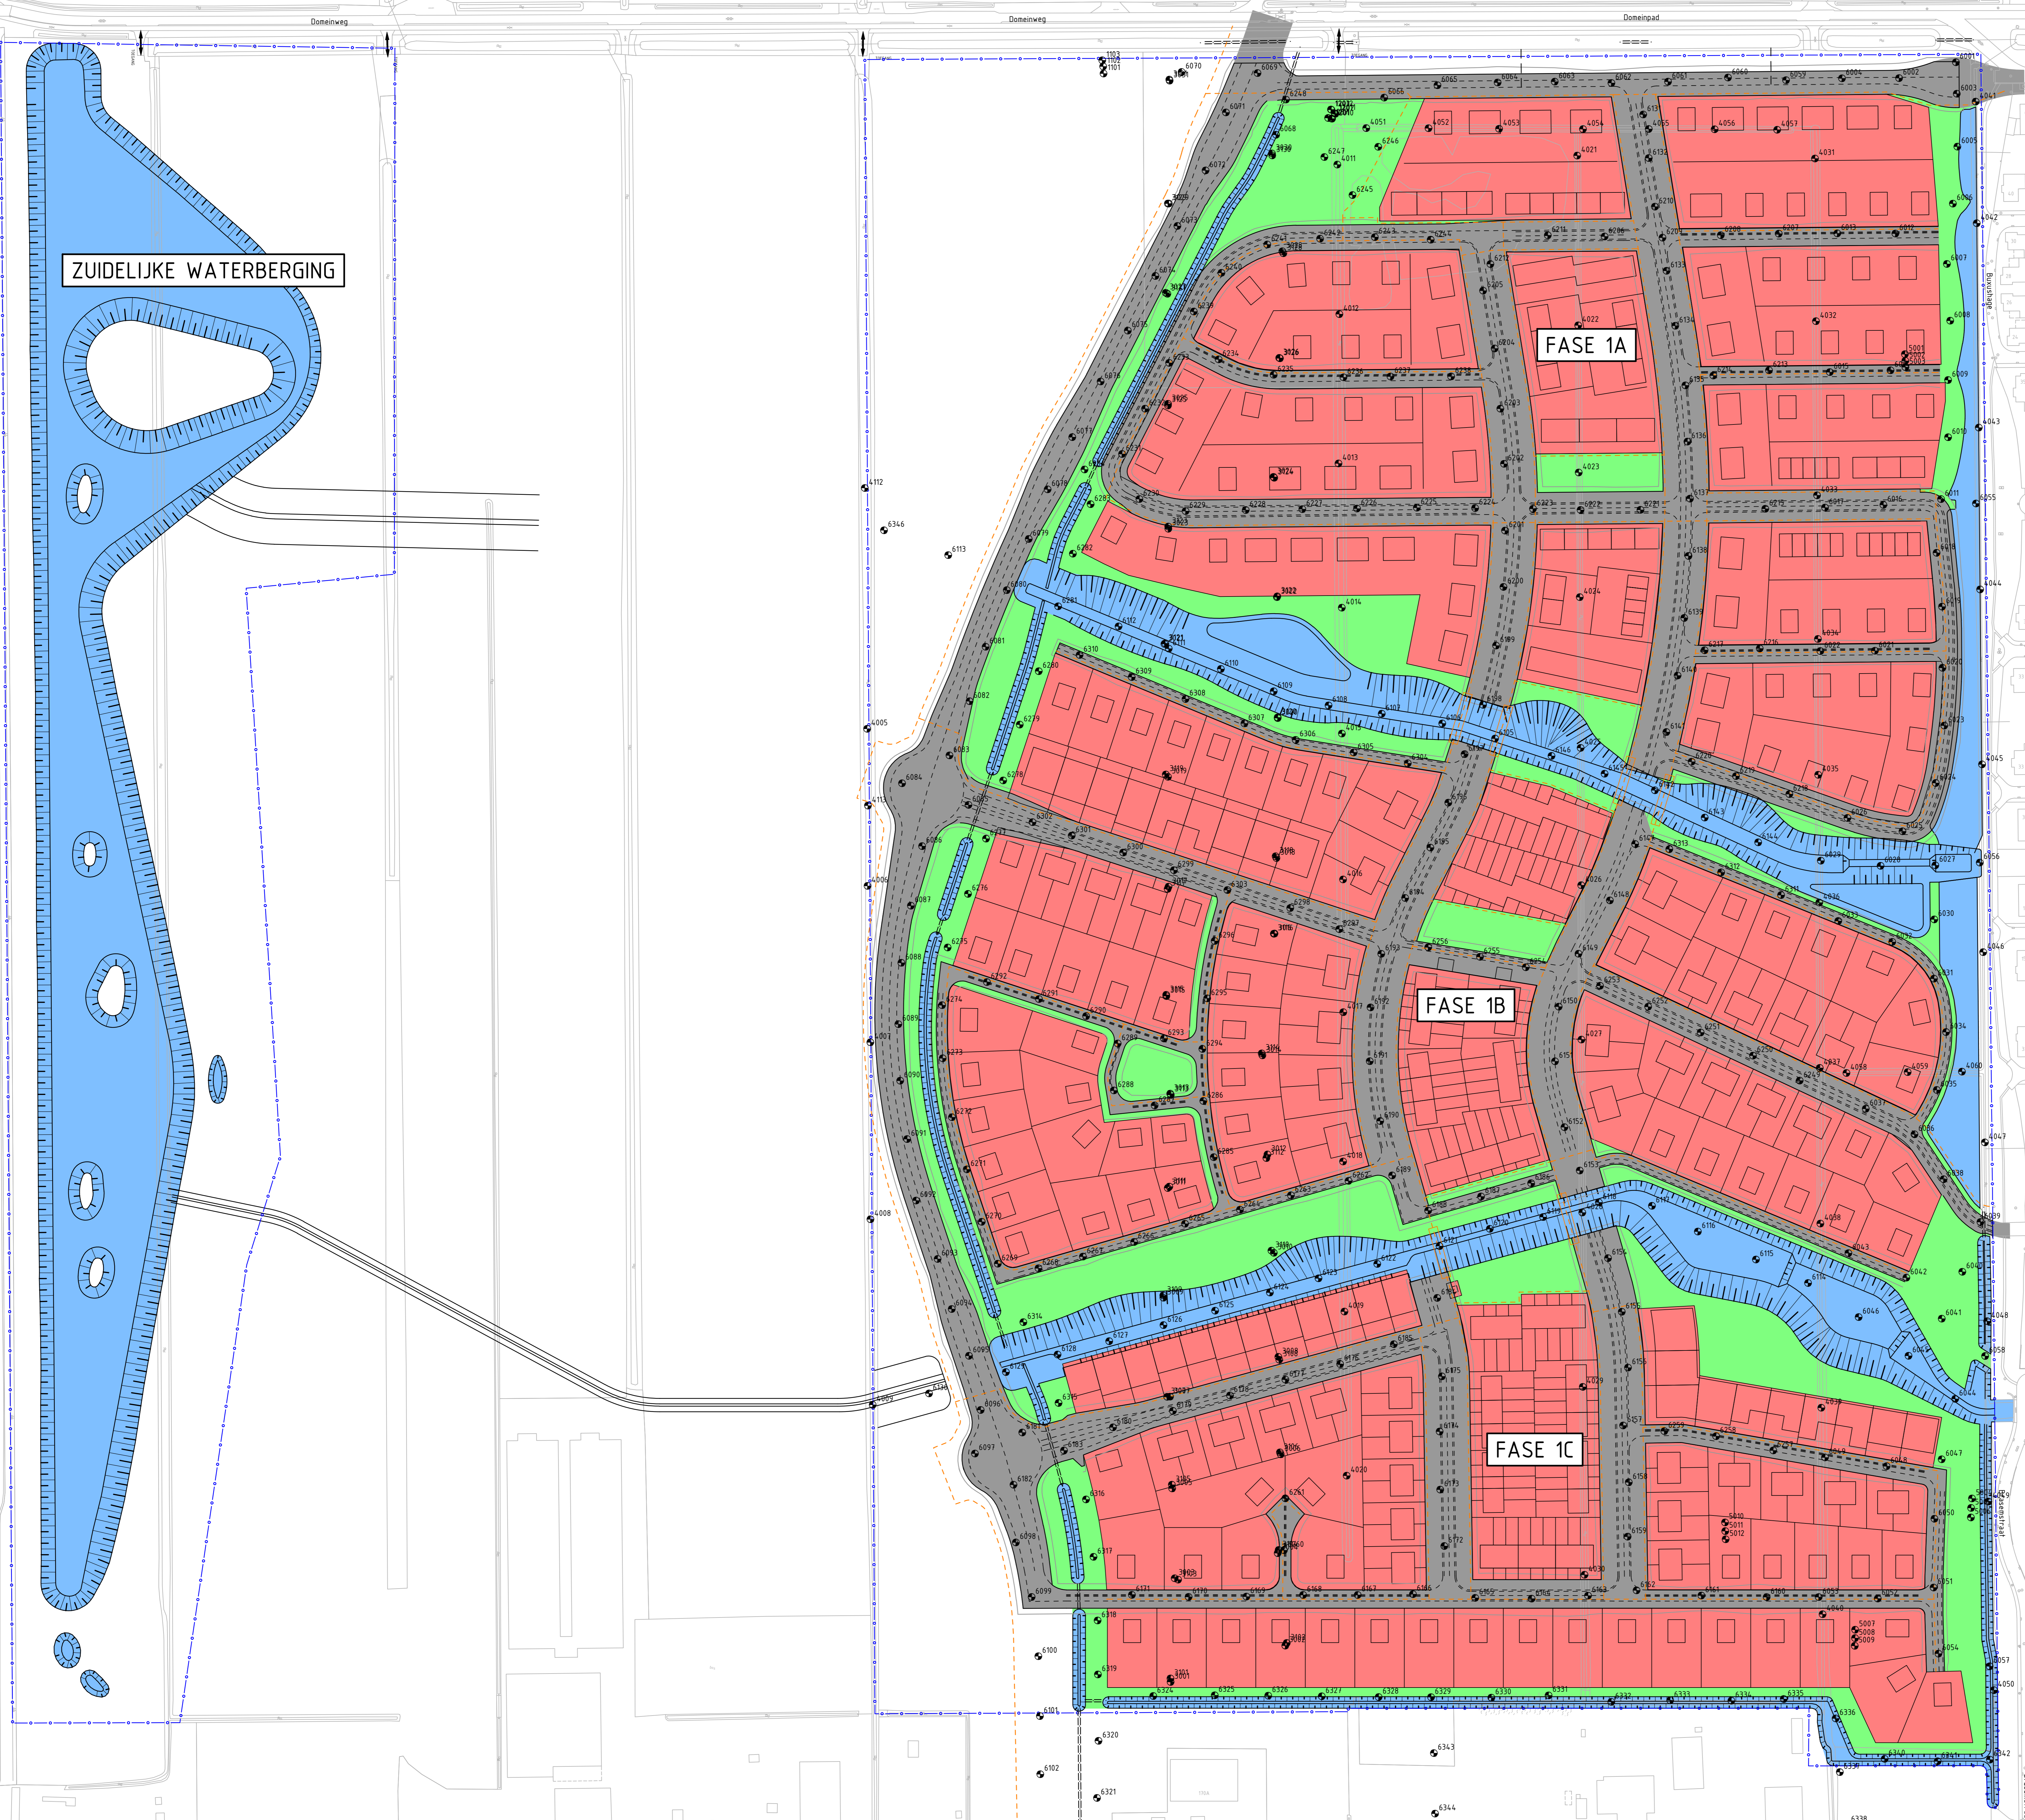


FASE 1A

FASE 1B

FASE 1C

Concept Inrichtingsplan

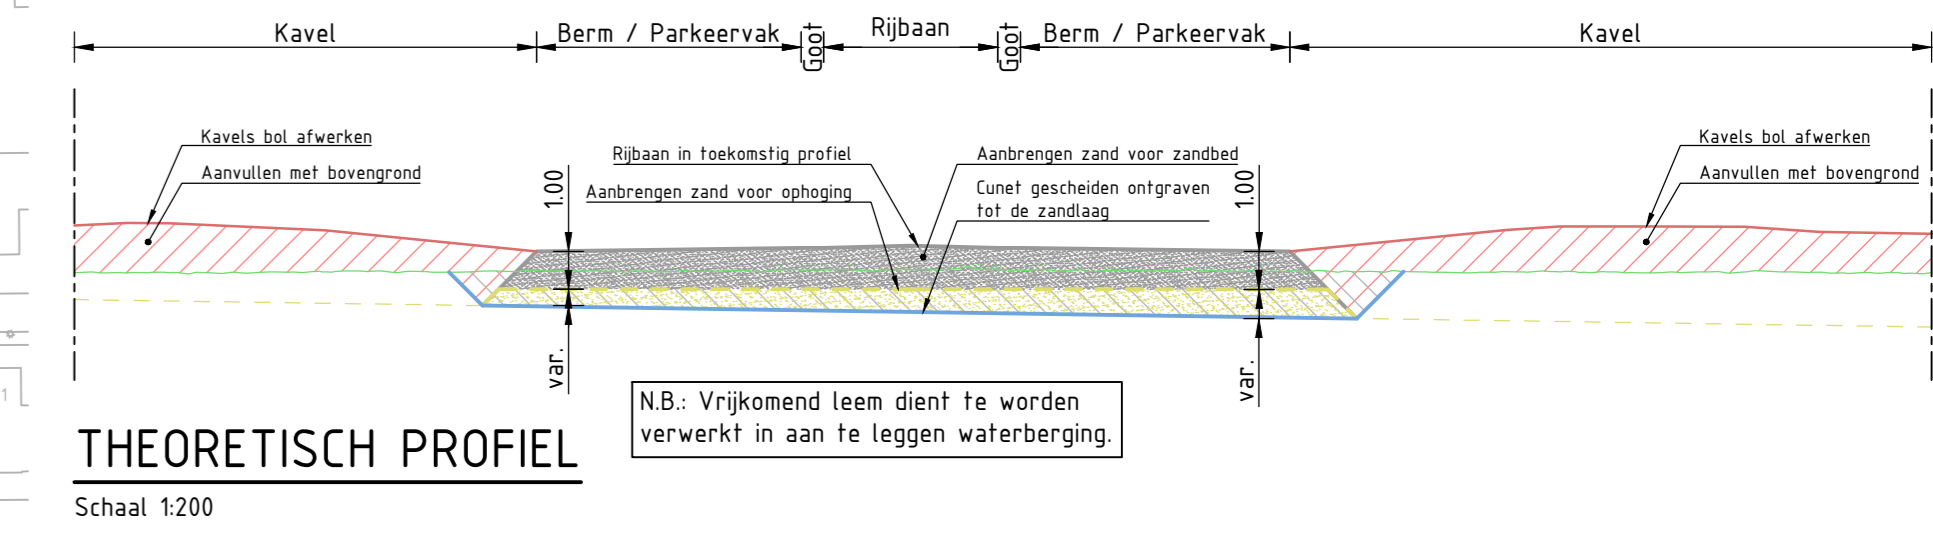


LEGENDA

- Bestaande situatie
- 0000 Locatie uitgevoerde grondboring incl. nummer
- Nieuwe situatie
- Aanbrengen duiker
- Nieuwe nuts tracé
- Nieuwe zinker nuts tracé
- Aanbrengen zand voor toekomstige verharding
- Ontgraven watergang
- Aanvullen bouwkaavel
- Aanvullen berm
- Plangrens

**Opmerkingen:**

- Maten in meters, tenzij anders vermeld
- Materiaalmaten in millimeters, tenzij anders vermeld
- Hoogtes in meters tov NAP, tenzij anders vermeld
- Diameters in millimeters, tenzij anders vermeld

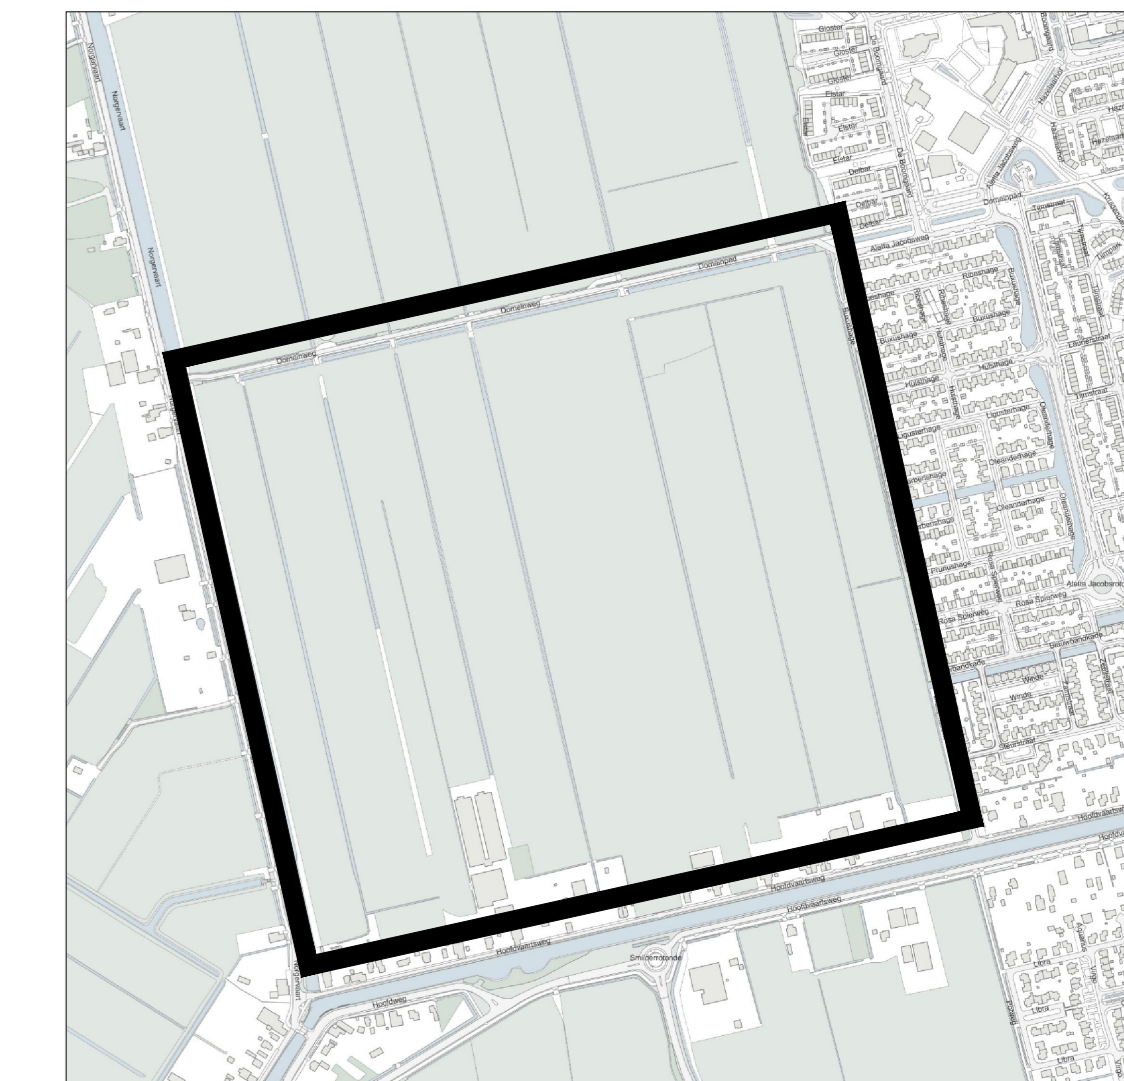

Wit	Aard der wijziging	Datum	Get.	Get.
10				
20				
30				
40				
<b>Tauf</b>		Tauf is te gast bij in: Amsterdam - Assen - Deventer Eindhoven - Enschede - Leeuwarden Rotterdam - Utrecht www.tauf.nl		
Opdrachtgever: Gemeente Assen		Project: Grondbestek Kloosterakker		
Onderdeel: Diverziteit projectgebied		Documentnummer: 1275080-TE-ALG-GE-0001		
Getekend door: Gec. PJD Ylpinge MK	Datum: 24-09-20	Schaal: 1:500	Tekenaar: J. van der Wal	
Projectnummer: 1275080	Blad 1 van 1	Concept 2.0	Formaat: A0	