




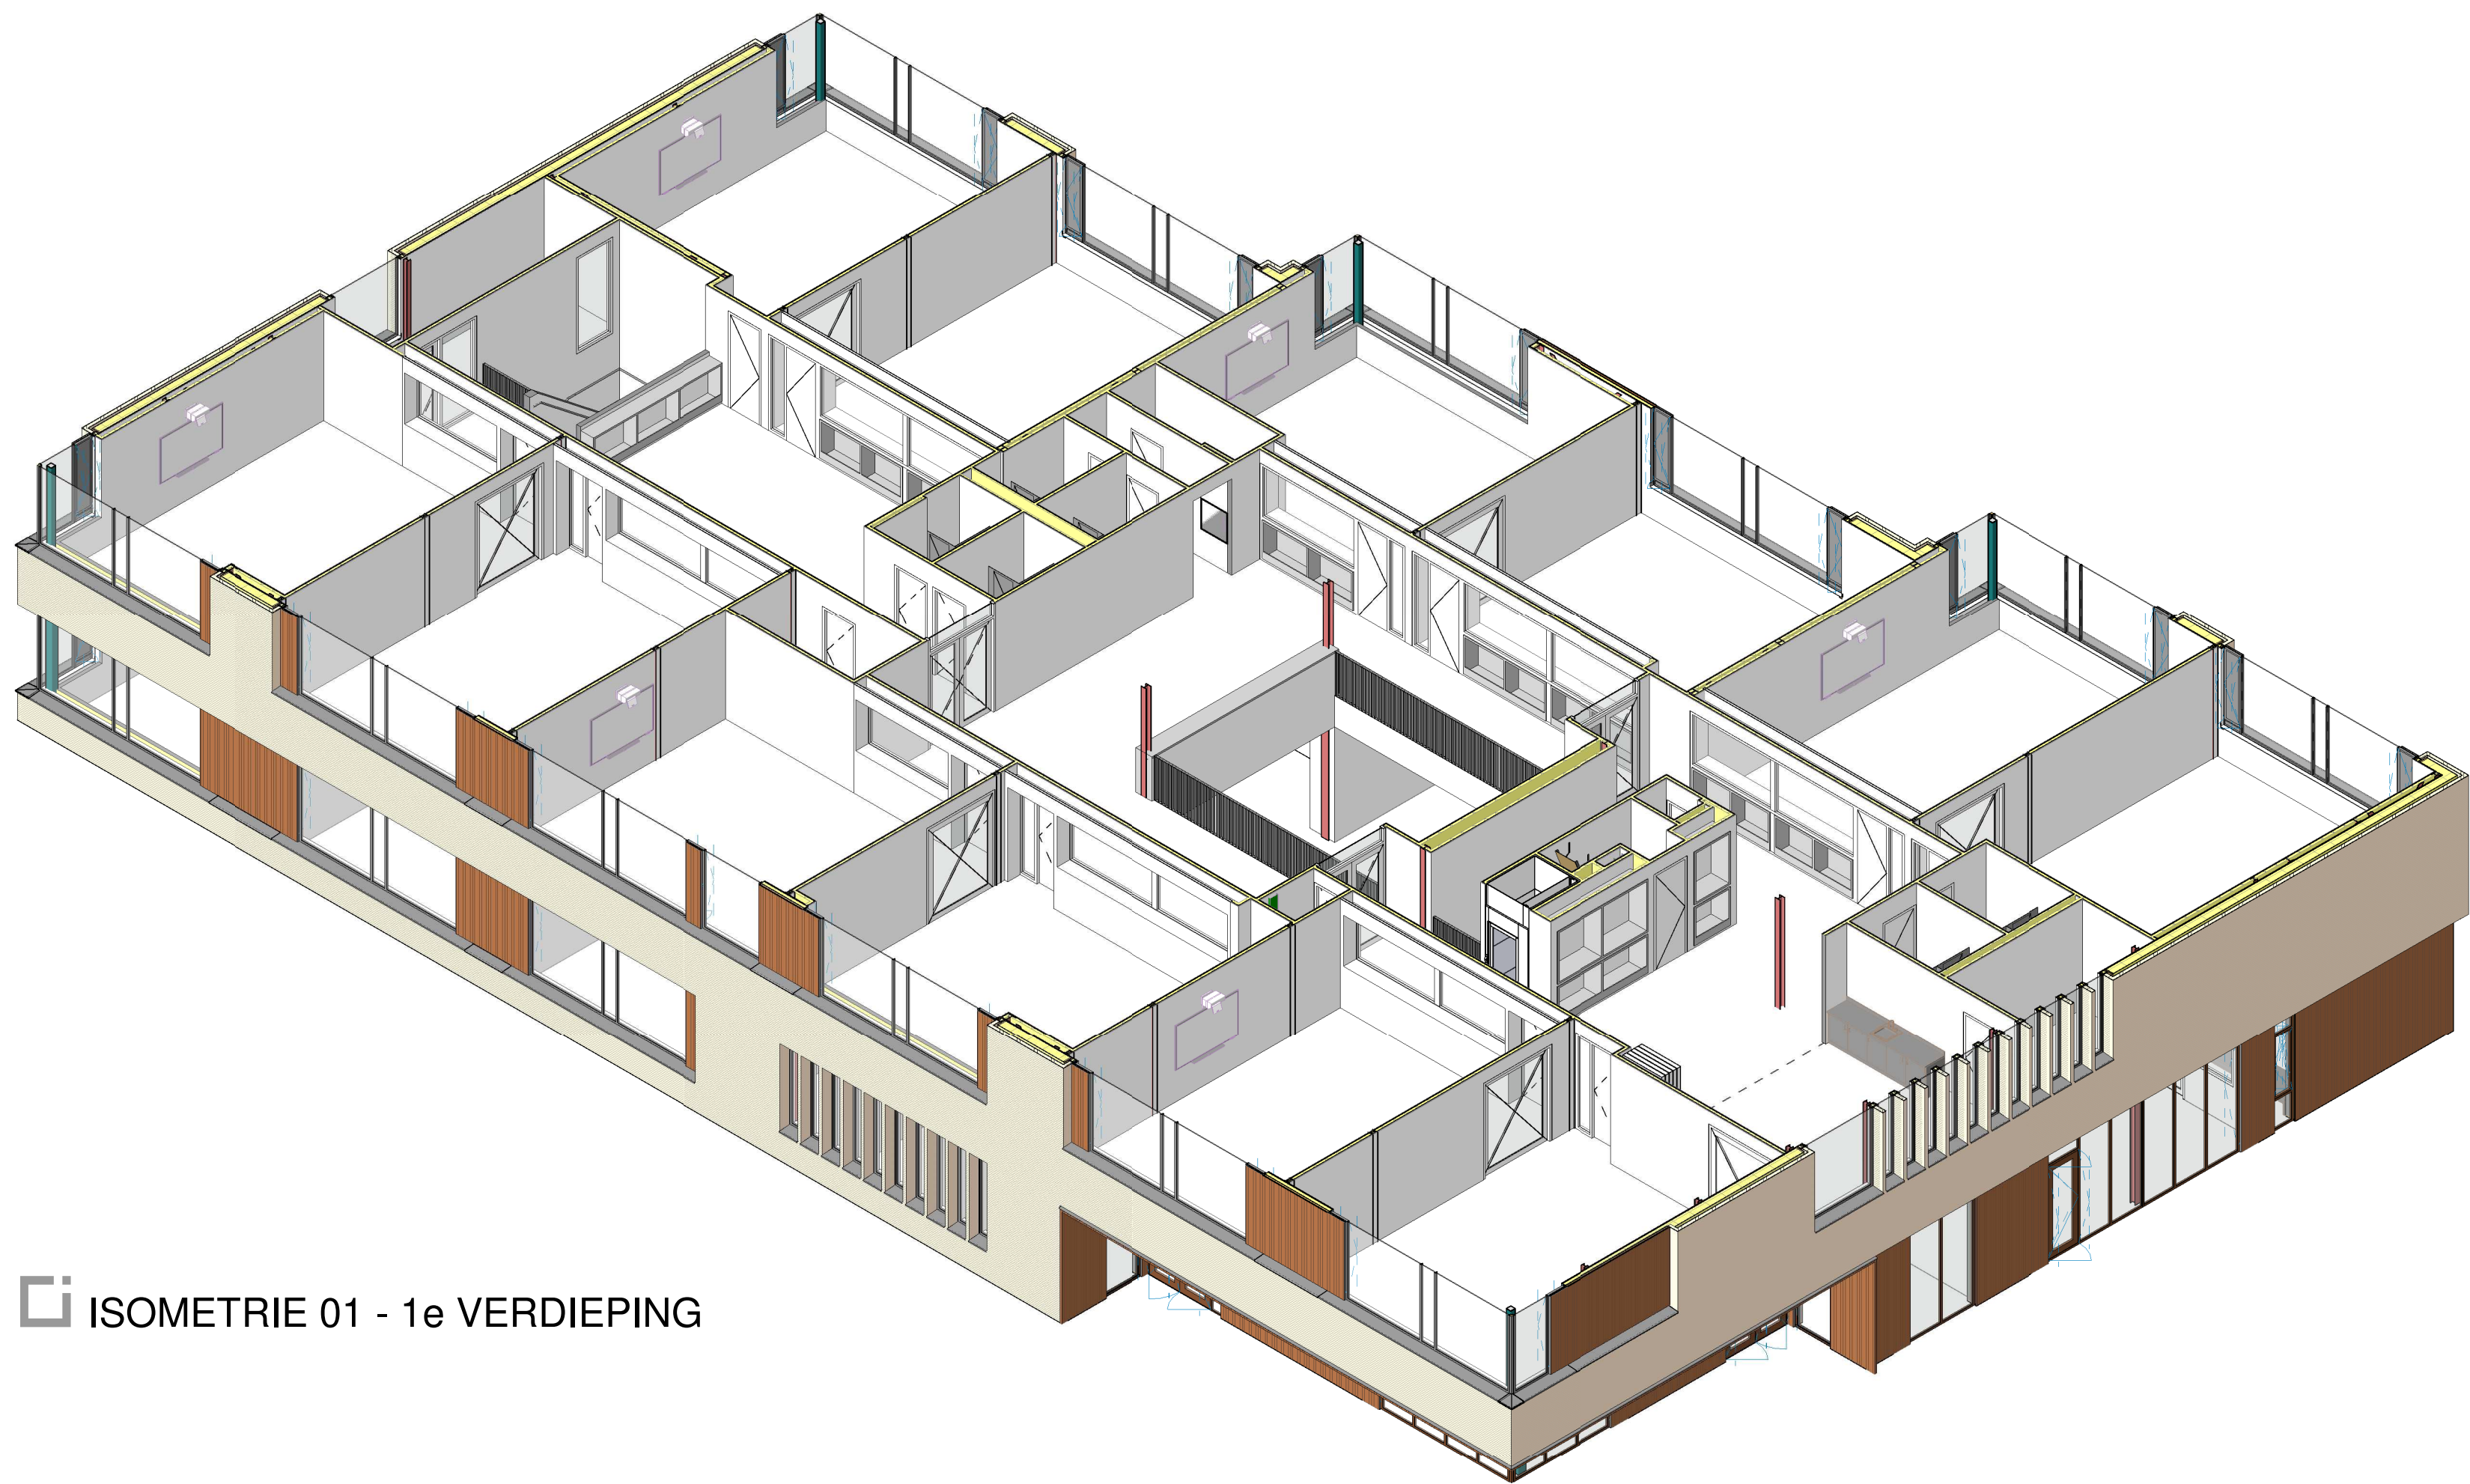


ISOMETRIE 01 - 1e VERDIEPING

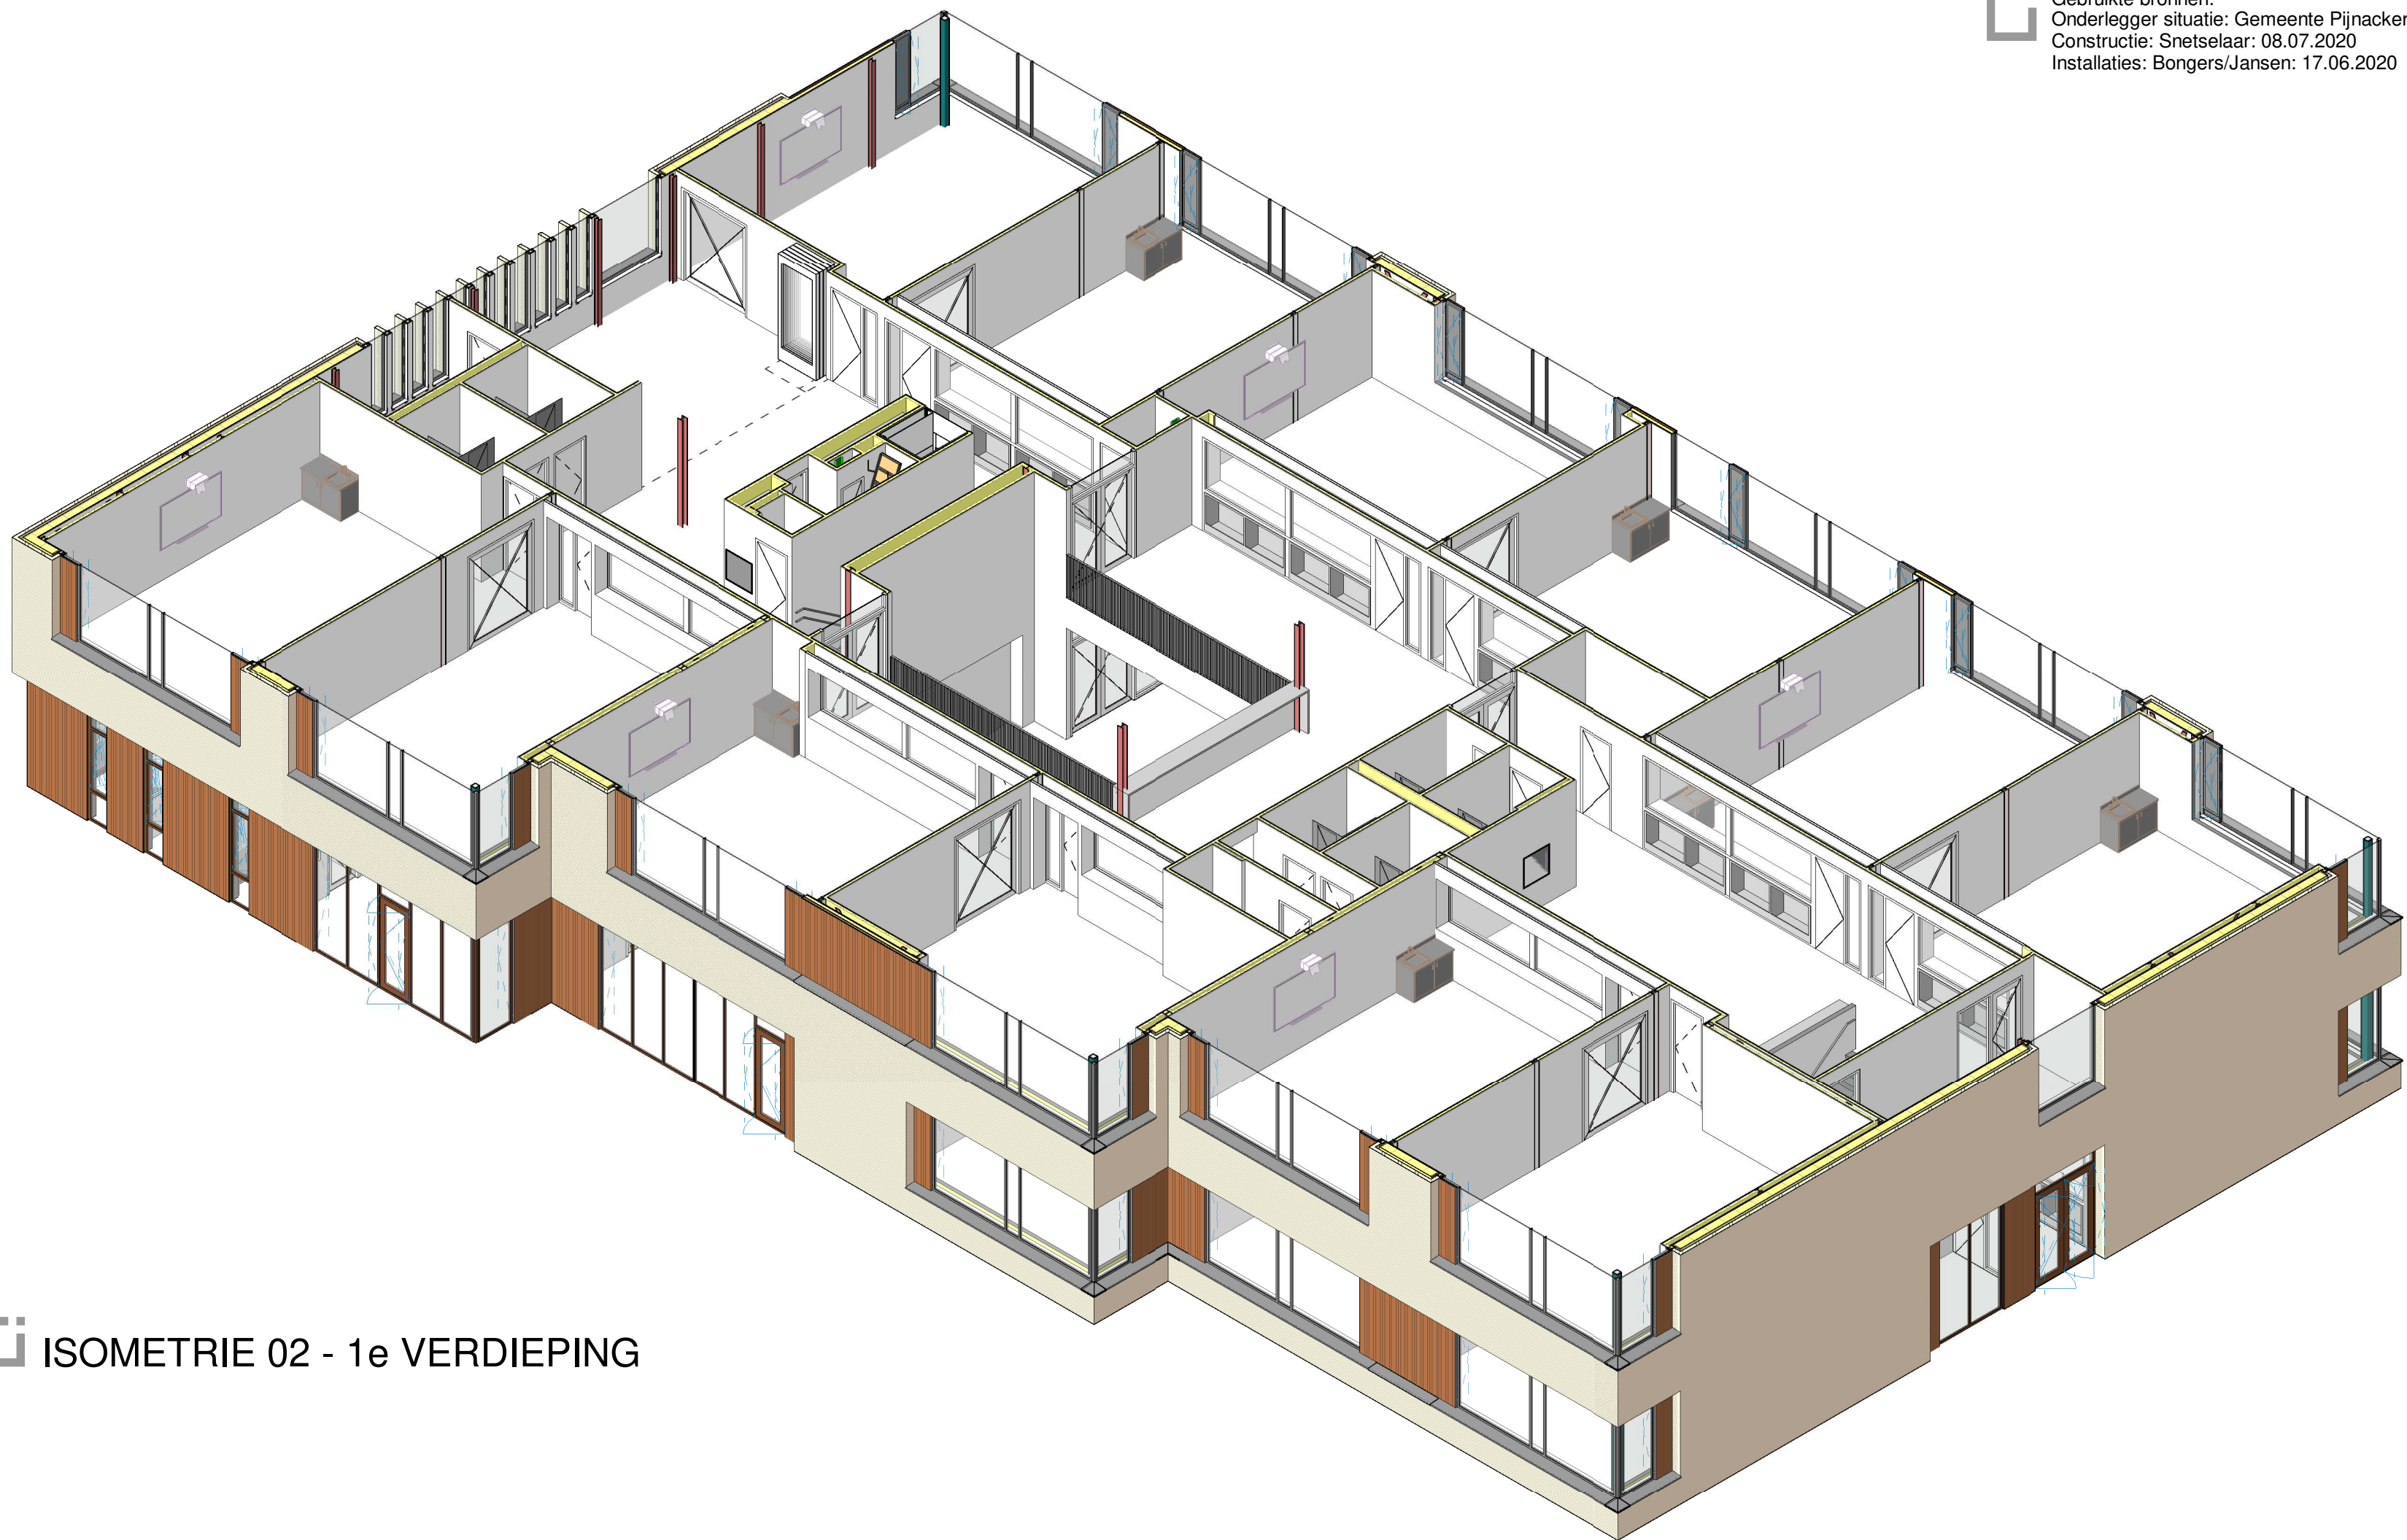



ISOMETRIE 02 - 1e VERDIEPING

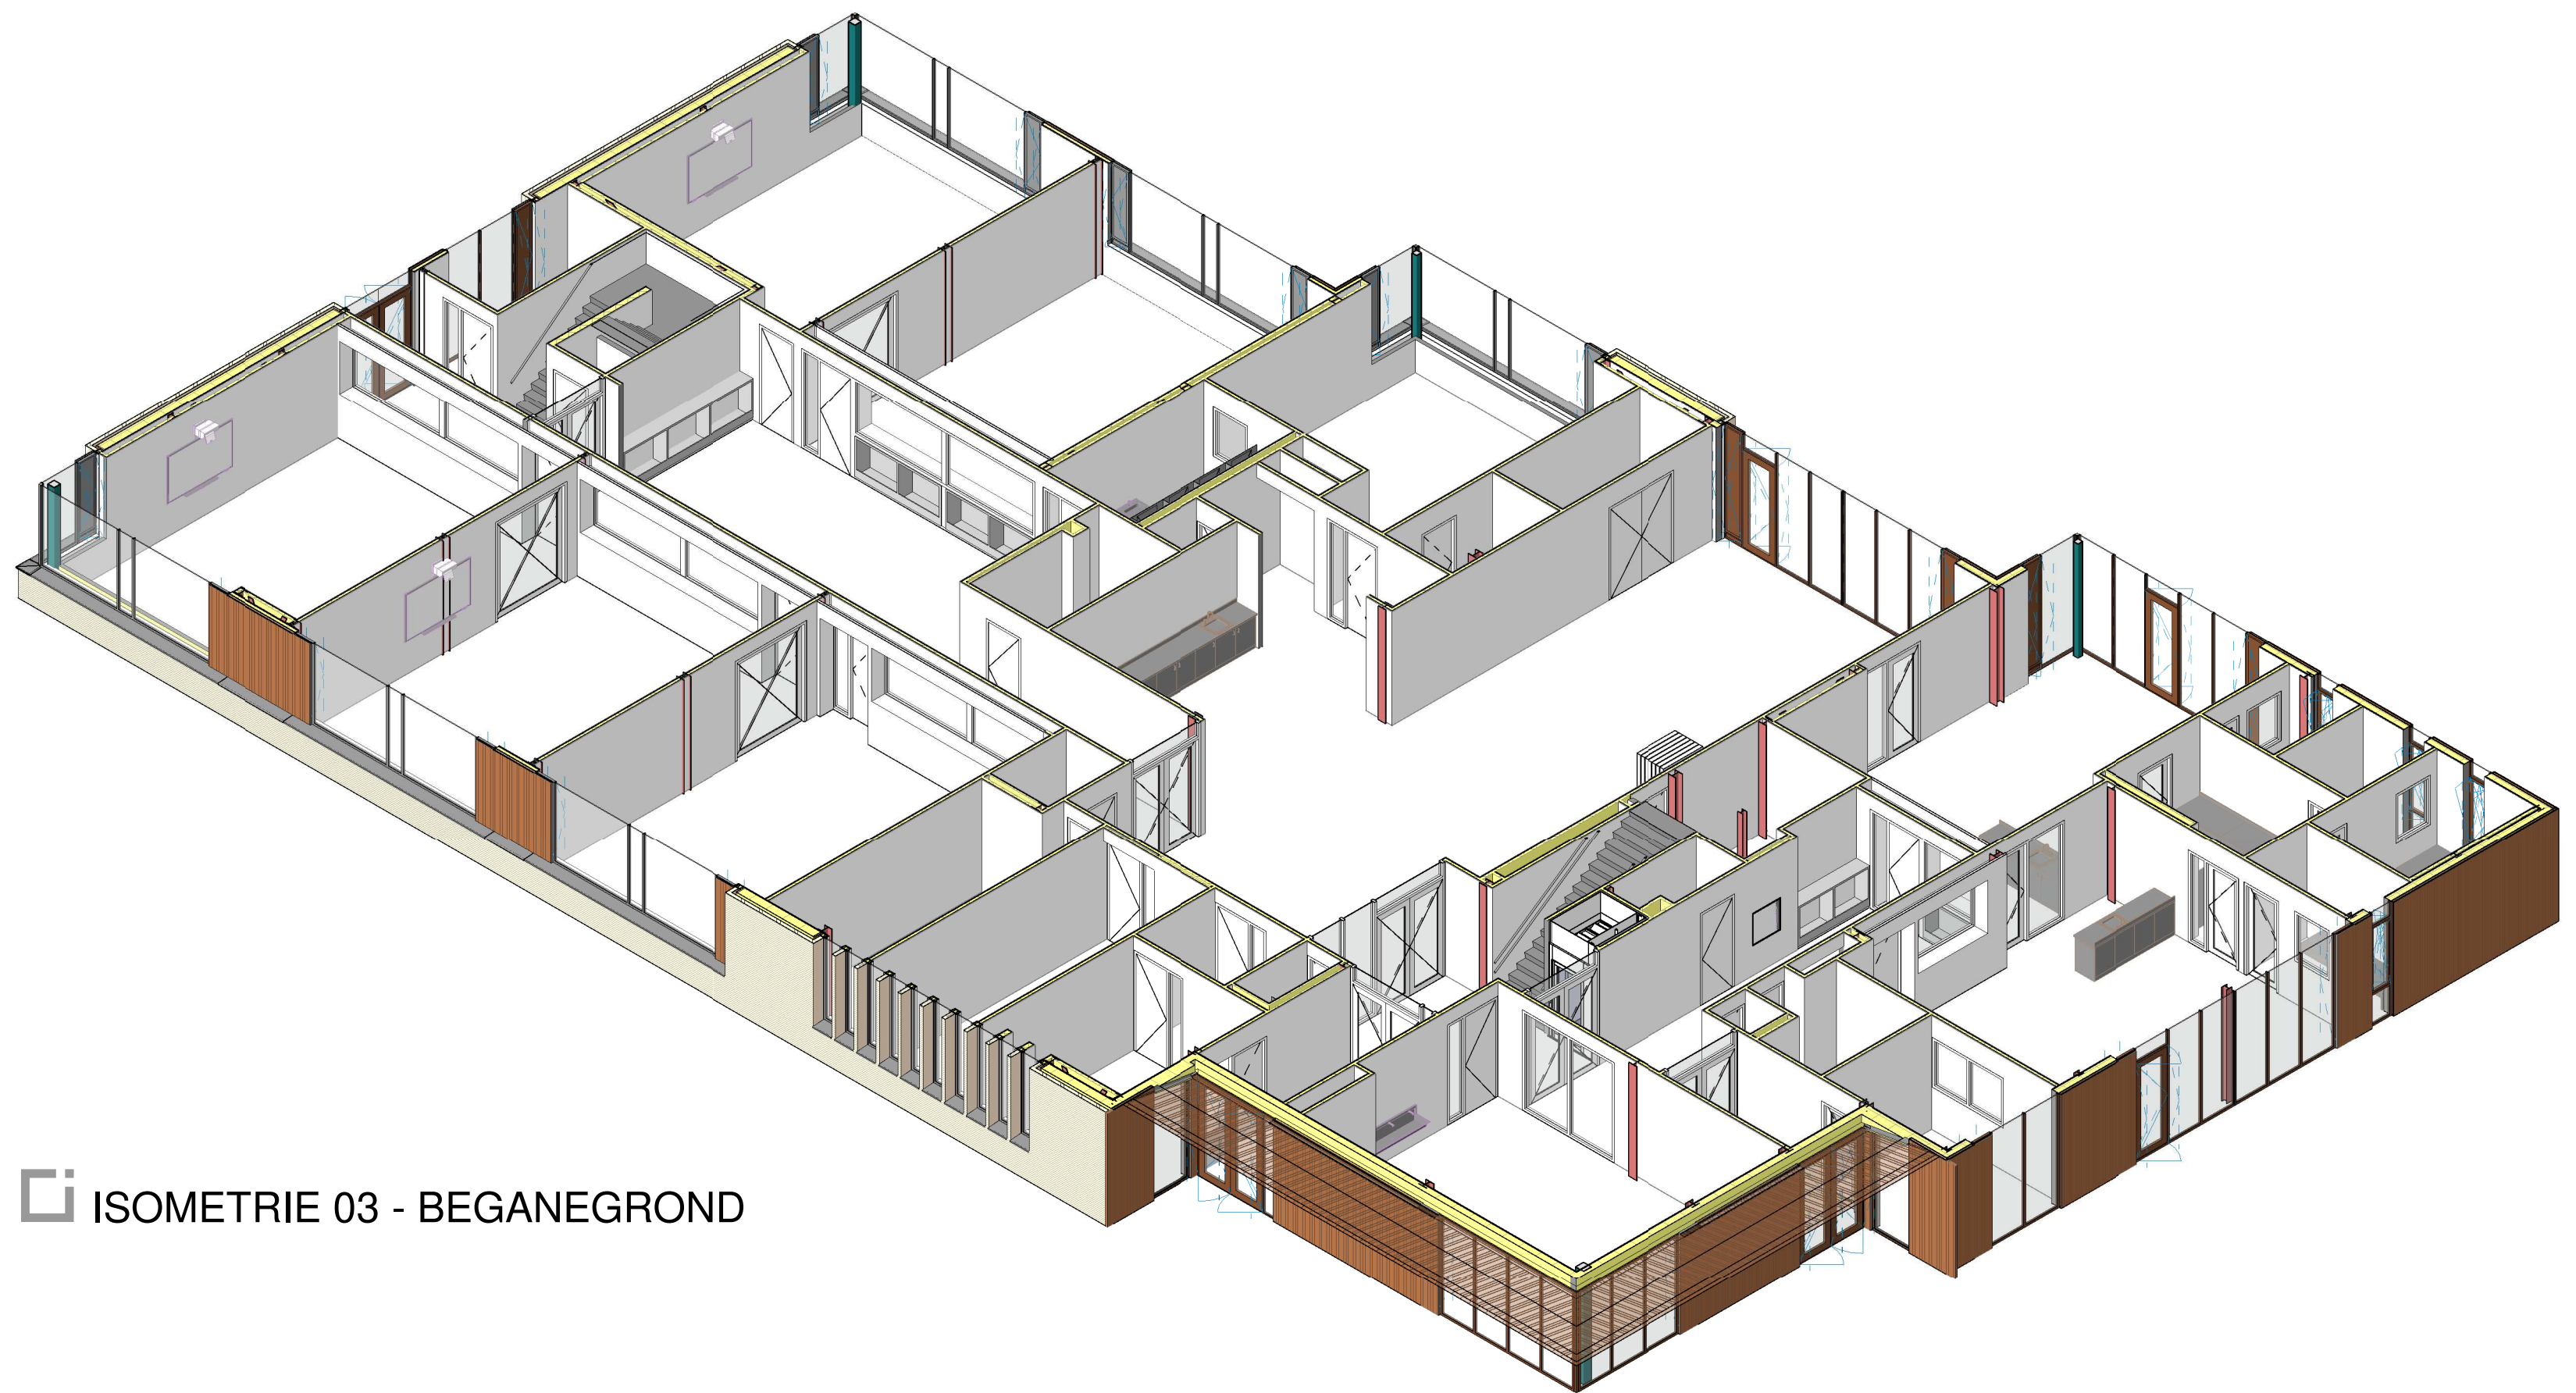

ISOMETRIE 03 - BEGANEGROND

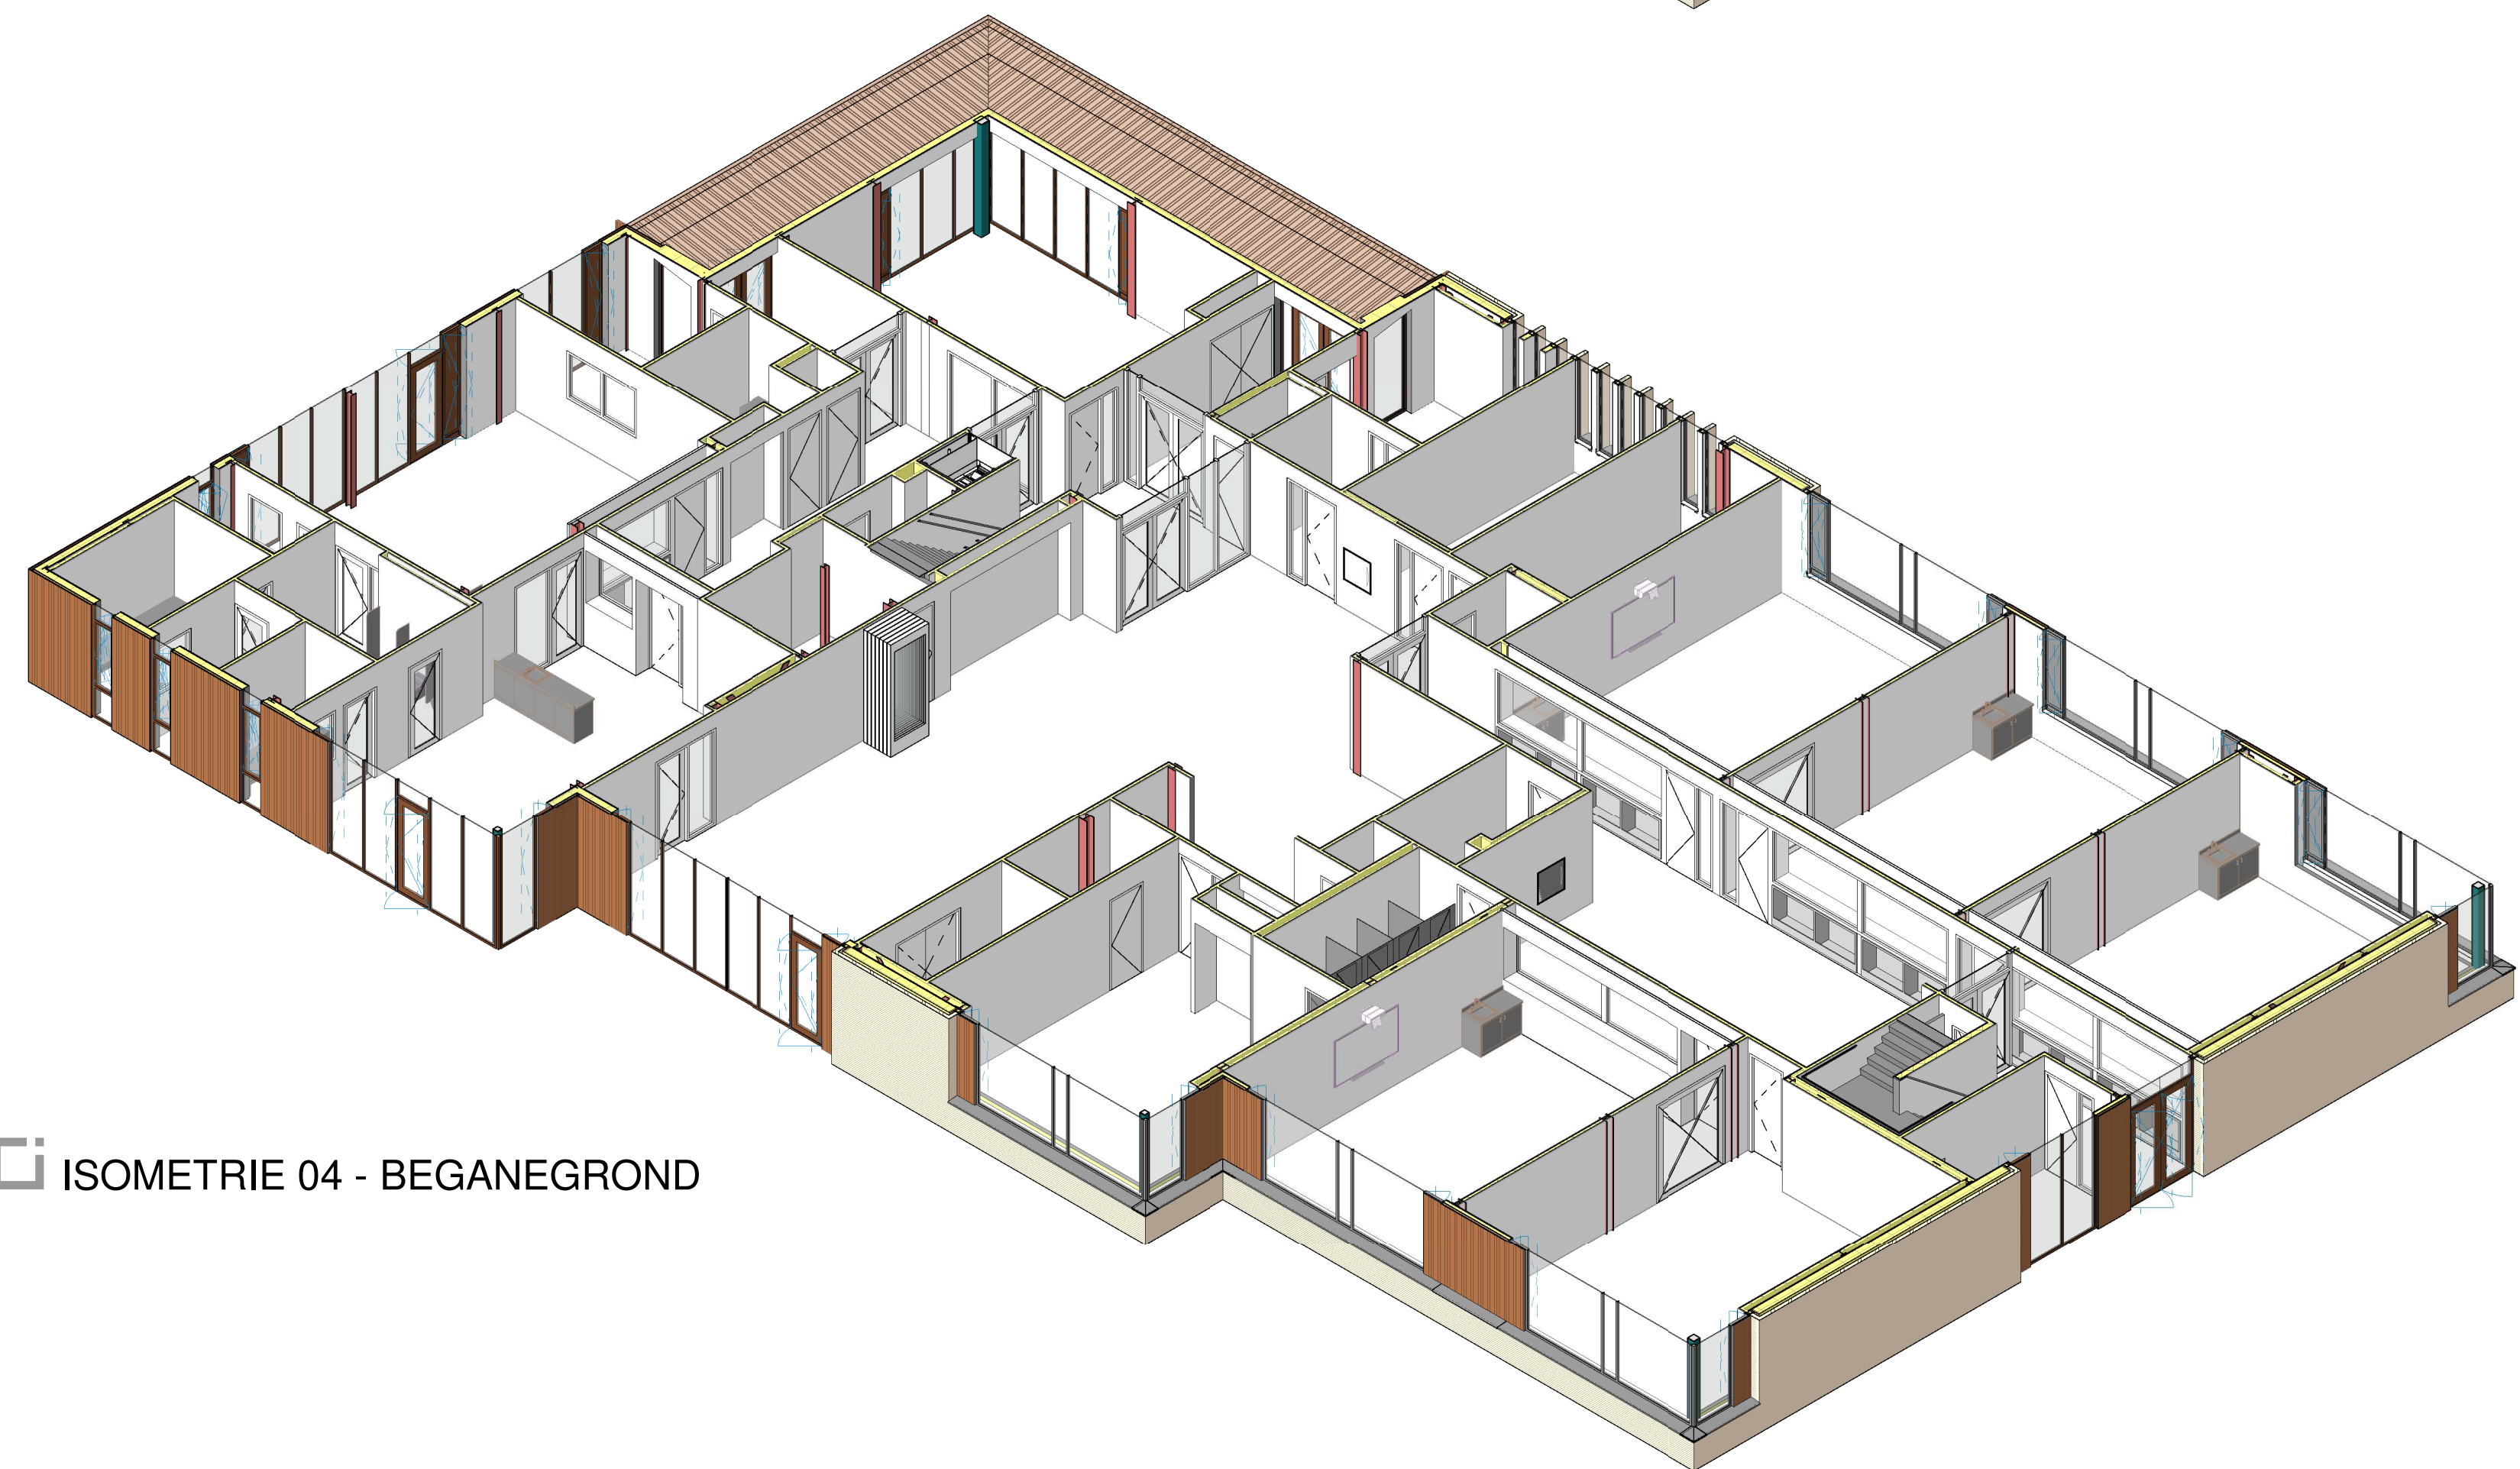

ISOMETRIE 04 - BEGANEGROND

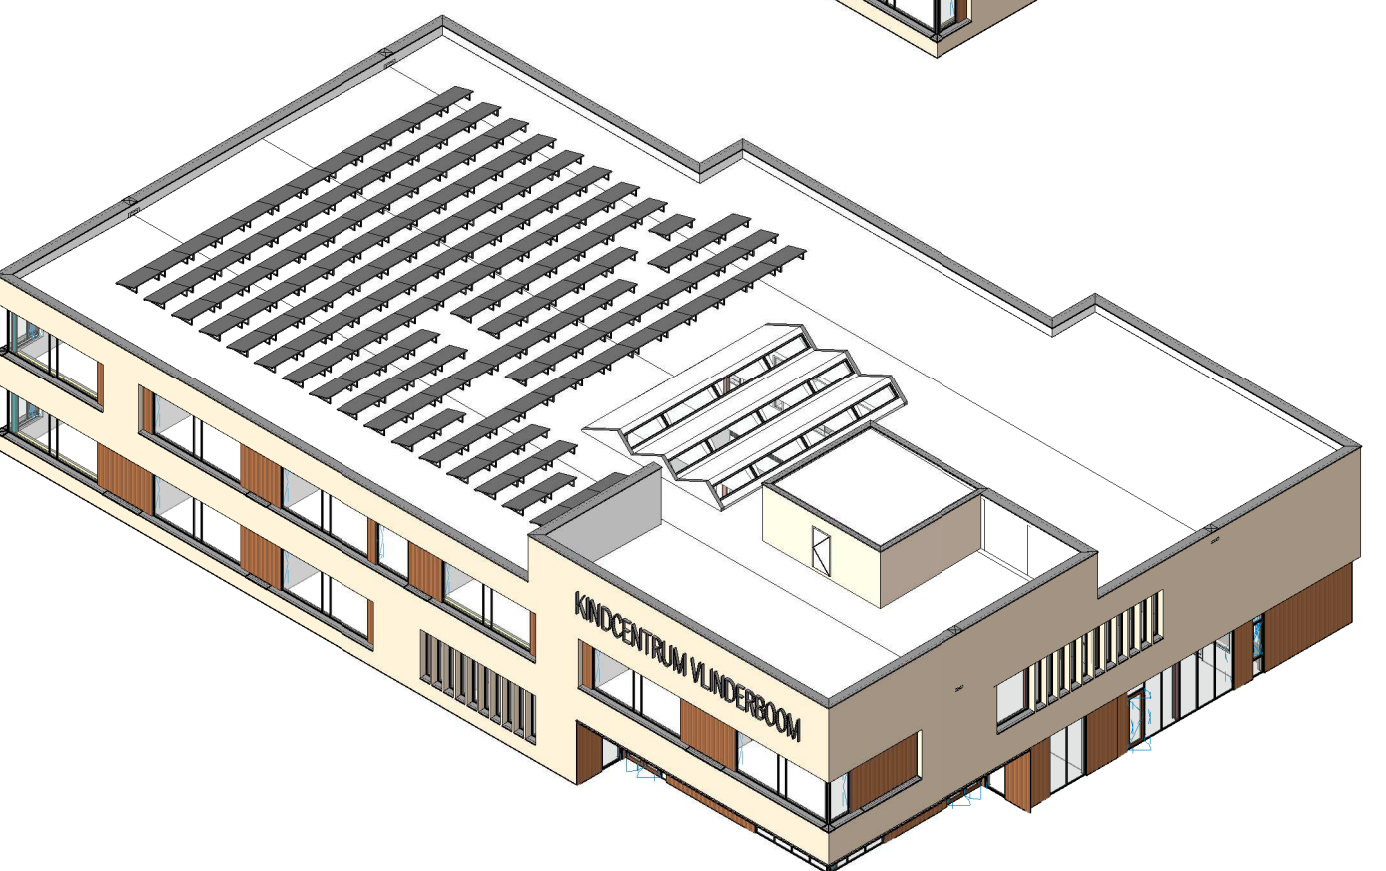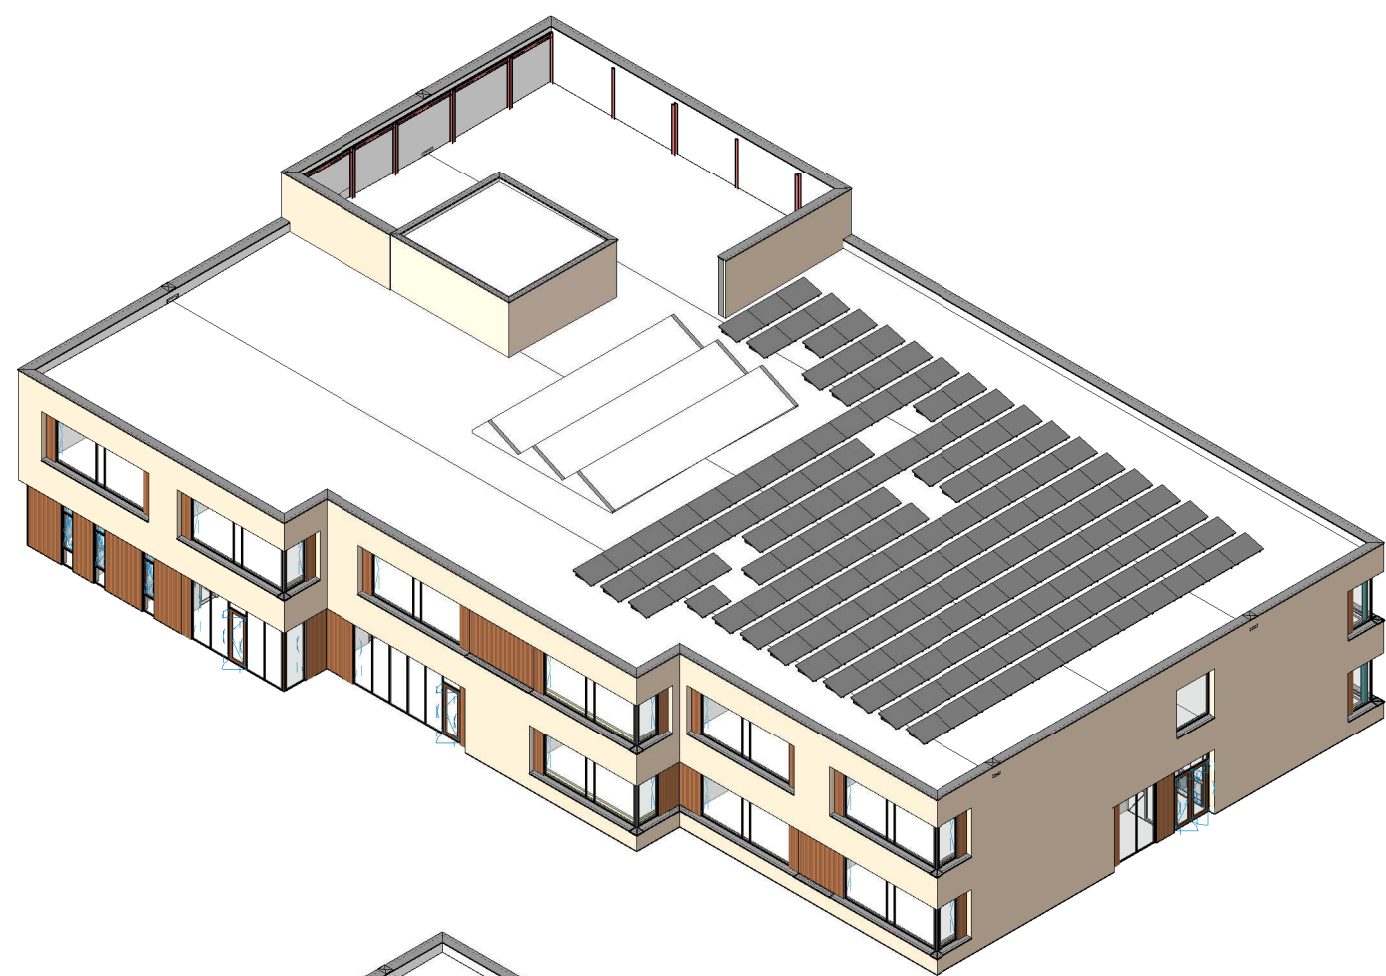

visualisatie ter illustratie, geveltekening is leidend

16.07.2020: datum
Kindcentrum Pijnacker project
Zilverreigerdreef, Pijnacker: adresgegevens
Gemeente Pijnacker-Nootdorp: opdrachtgever

3D plattegronden onderdeel
n.v.t.: schaal

4288-DO-900 project- en tekeningnummer
Definitief Ontwerp: projectfase

F. (Frans) van Heemst: projectmanager
H.S. (Harwin) Meerkkerk: getekend

RoosRos Architecten
L.J. Costerstraat 2 | 3261 LH
Oud-Beijerland

0186 69 15 80
info@roosros.nl
www.roosros.nl

DEFINITIEF

Behoort bij aanvraag omgevingsvergunning bouwen aan het
College van Burgemeester en Wethouders van de gemeente
Pijnacker-Nootdorp d.d. 16.07.2020.

ROOSROS
ARCHITECTEN