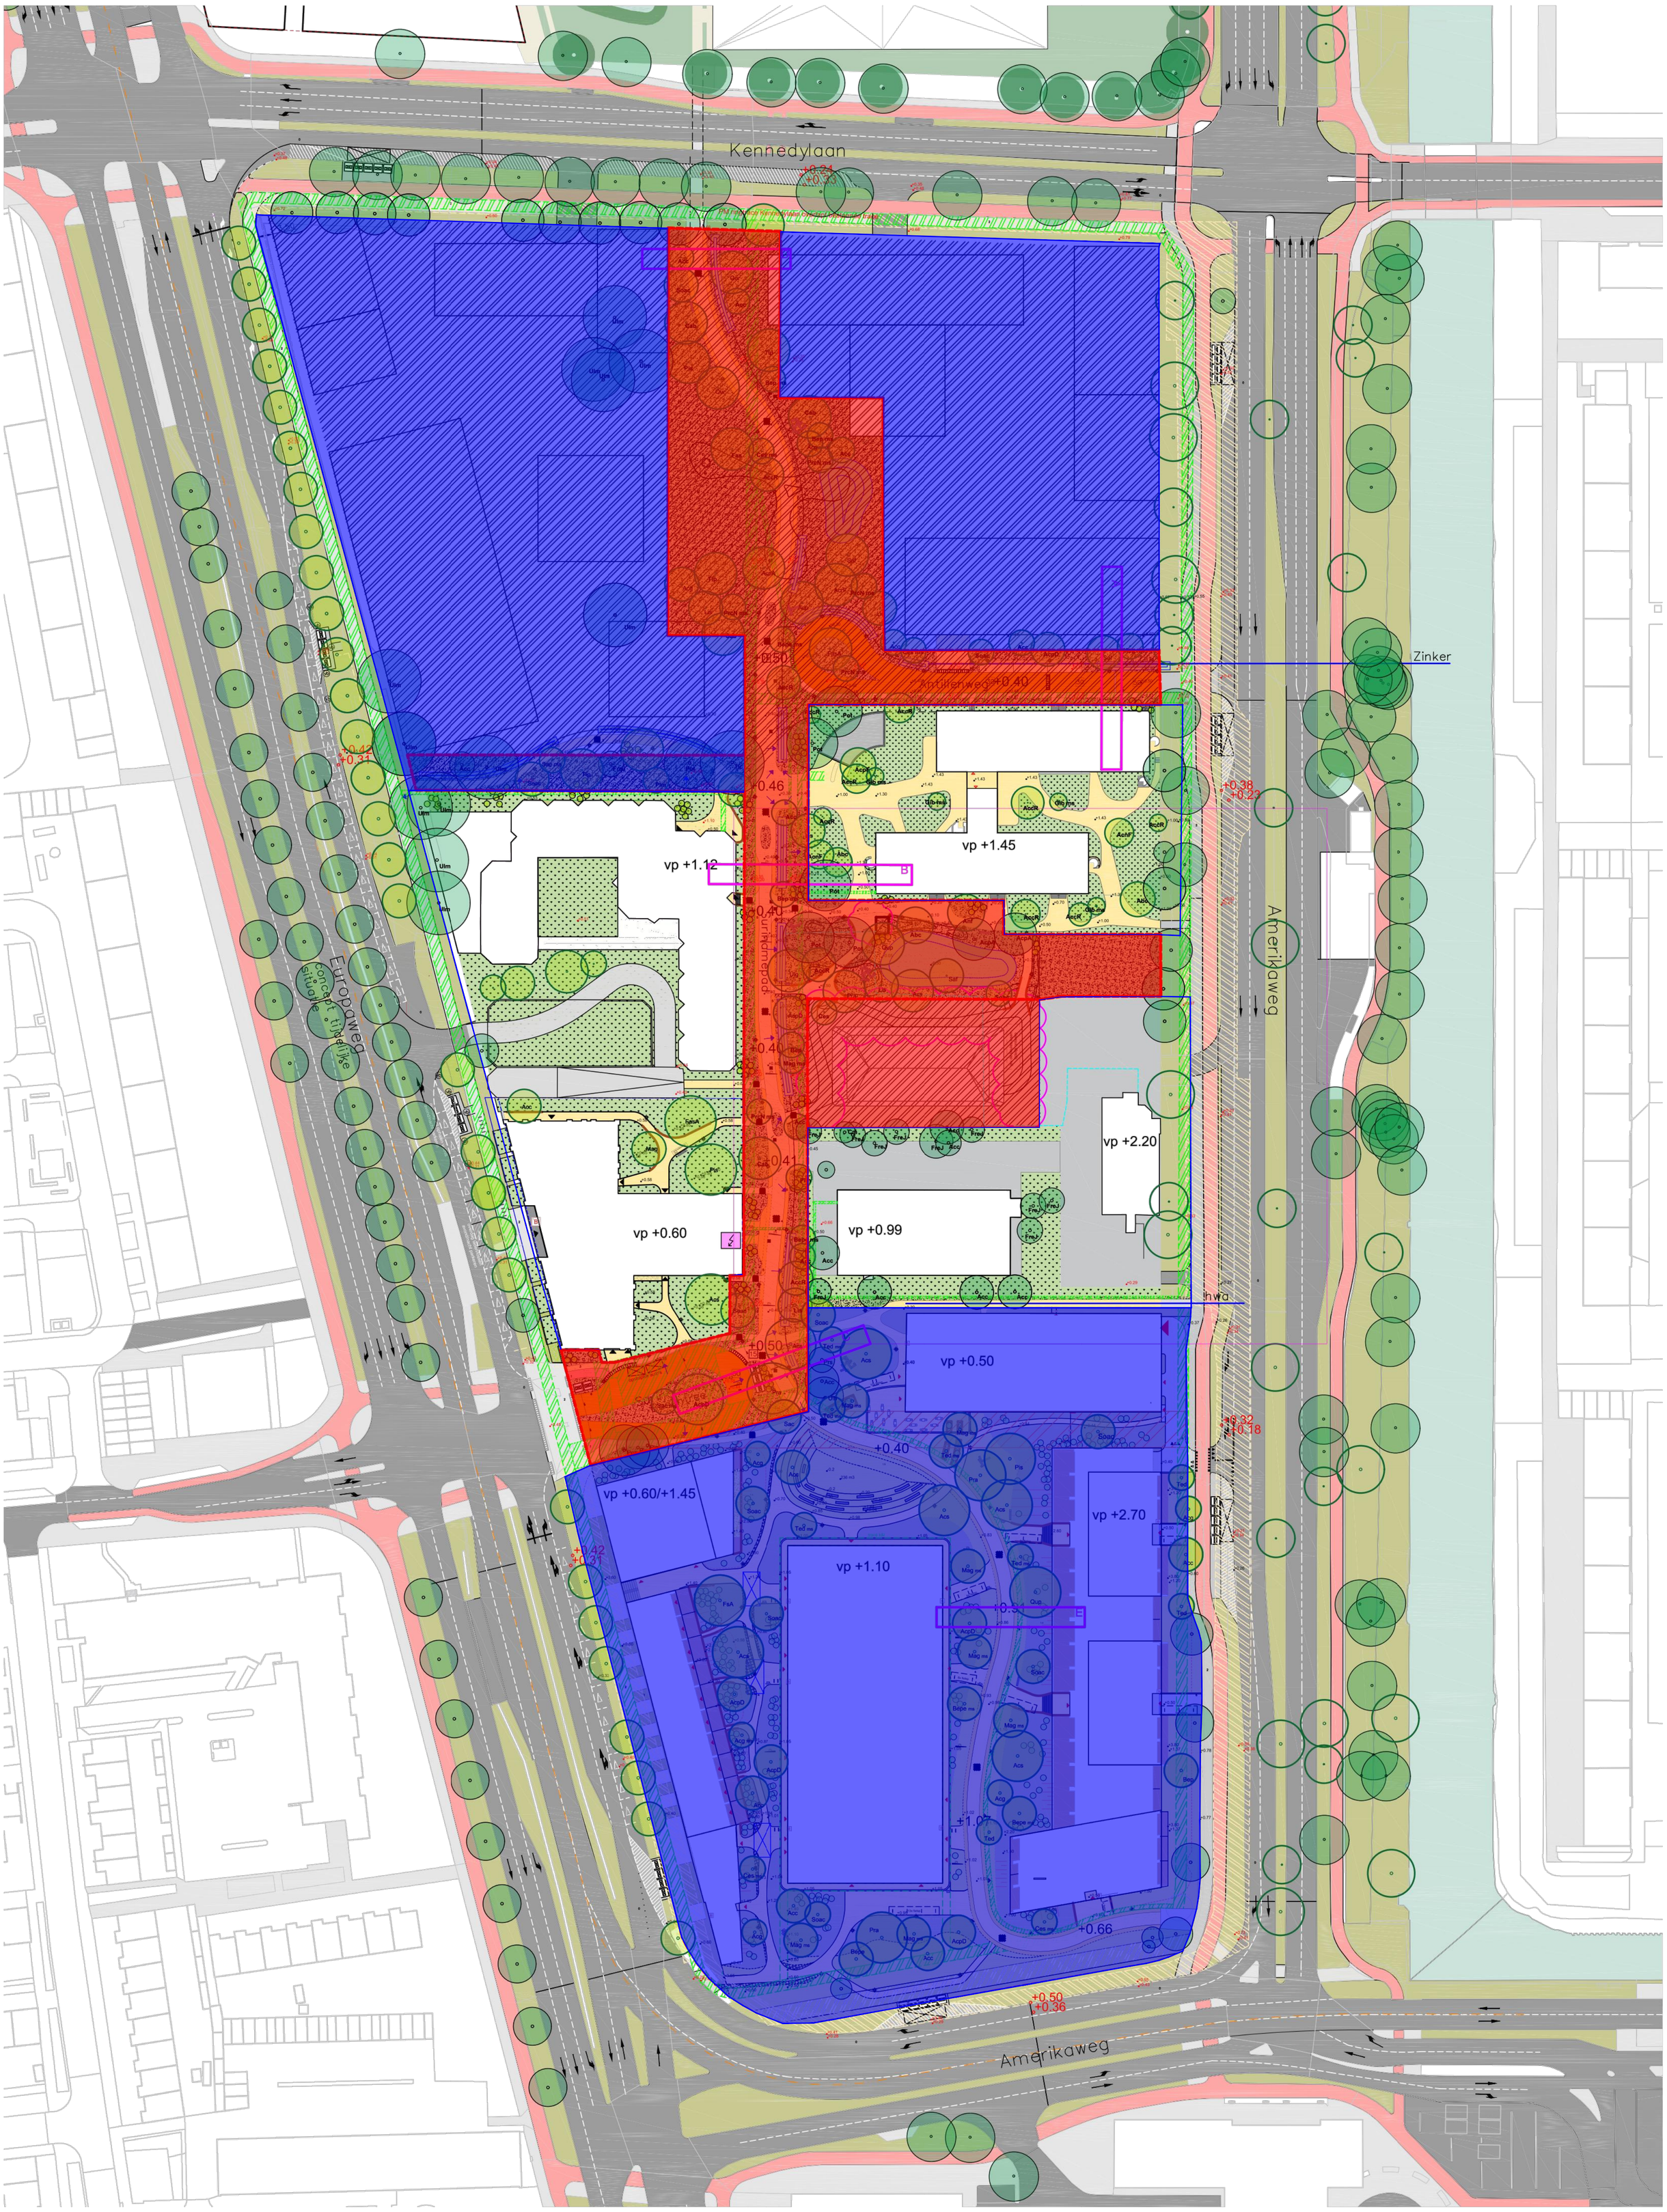

LEGENDA

- huidige perceelgrens
- inrichting n.t.b. (Belcanto, Antillenpad, Wonam plot 3)
- (ring)trace kabels en leidingen
- vrijwaringsstrook hoge druk gasleiding
- +0.00 maaiveldhoogte nieuw in meters t.o.v. N.A.P.
- +0.00 maaiveldhoogte bestaand in meters t.o.v. N.A.P.
- afschot
- rioolput bestaand
- 15 annotatie snelheid 15km/h
- 30 annotatie snelheid 30km/h
- poort tot 30km/h zone trottoirband 30x8
- greppel (of wadi) t.b.v. oppervlakkig waterafvoer
- greppel (of wadi) t.b.v. oppervlakkig waterafvoer
- duiker
- zinker voor afwatering op Amerikavaart

VERHARDING

- 0 bestaand asfalt weg (buiten werkgebied)
- 1 bestaand en mogelijk nieuw fietspad rood asfalt
- 2 bestaand en mogelijk nieuw trottoir 30x30 betontegels grijs
- 3 betonstraatsteen 40x15x8, Lavara geel/bruin p0429 (1910)
- 4 betonsteen cross 30x30x8 Lavara geel/bruin p0429 (1910)
- 5 rafelrand: betonsteen cross 30x30x8 Lavara geel/bruin p0429 (1910)
- 6 betonsteen 30x10x8 Lavara gemuanceerd geelbruin SVI LAV GEN GE/BR
- keerconstructie, CorTen staal 2 mm dik, lengte en hoogte varieerd
- trottoirband
- invlitblokken (aanzicht 4 hoekstukken)

STRAATMEUBILAIR & OBJECTEN

- ondergrondse containers door gemeente
- lichtmast – 4m armatuur Kia LED gepoedercoat RAL 7016 – LOCATIE ONDER VOORBEHOUD
- afvalbak typ. Bammerabak/Capitool gepoedercoat RAL 7016
- zitmeubilair en speelmeubilair bewerking van PURE-serie Grijsen FSC mix eiken/ onderstel: 25mm staal, thermisch verzinkt en tweelaags gepoedercoat 120 µ in cortenstaal.

BEPLANTING

BOMEN BESTAAND:
- Acc: Acer campestre
- Cmo: Crataegus monogyna
- Fe: Fraxinus excelsior
- FeJ: Fraxinus excelsior 'Jaspidea'
- Pnn: Pinus nigra nigra
- Ps: Prunus serrulata
- Pac: Prunus x subhirtella 'Autumnalis'
- Tc: Tilia cordata
- UlvI: Ulmus x hollandica 'Variegata'

BOMEN NIEUW:
ms bij soortnaam: meerstammige boom
plantmaat standaard: 20–25
plantmaat random pleinruimte en corridor: 40–45
- Abc: Abies concolor
- Acc: Acer campestre (1)
- Acg: Acer griseum
- Acp: Acer pseudoplatanus
- AcpD: Acer pseudoplatanus 'Deborah'
- AcpA: Acer pseudoplatanus 'Atropurpureum'
- AcsR: Acer capadocicum 'Rubrum'
- AcrF: Acer rubrum Franksred
- Ag: Alnus glutinosa (1)
- Bep: Betula pubescens (1)
- Bepe: Betula pendula (1)
- Cob: Carpinus betulus (1)
- Ces: Cercis siliquastrum
- Fas: Fagus sylvatica
- Fsa: Fagus sylvatica 'Atropunicea'
- Gib: Ginkgo biloba
- Liz: Liquidambar styraciflua
- Mag: Magnolia grandiflora
- Pmr: Pinus mugo
- Pis: Pinus sylvestris
- Pra: Prunus avium (1)
- PcsN: Prunus cerasifera 'Nigra'
- Qc: Quercus cerris (1)
- Qur: Quercus robur (1)
- Sac: Salix caprea (1)
- Saf: Salix fragilis (1)
- Soac: Sorbus aucuparia (1)
- Ted: Tetradium daniellii
- Tip: Tilia platyphyllos (1)
- Ulg: Ulmus glabra (1)

Inheems (binnen grens): 38
Uitheems (binnen grens): 37

STRUIKEN:
plantmaat: 60–80

GAZON:
prepareren groeiplaats en inzaaien

grasmengsel (geschikt voor greppels) als taluds en bodem greppels

VASTE PLANTEN:
plantmaat P9
- Achillea millefolium (1)
- Allium ursinum (1)
- Anemone 'Honorine Jobert'
- Anemone nemorosa (1)
- Aster divaricatus
- Athyrium filix-femina (1)
- Geranium macrorrhizum 'Whiteness'
- Hedera helix (1)
- Lamium album (1)
- Liriope muscari 'Monroe White'
- Lonicera periclymenum (1)
- Pennisetum alopecuroides 'Hameln'
- Salix repens (1)
- Sedum spectabile 'Stardust'

0 5 10 15 20 25

project - locatie: HAARLEM SCHALKWIJK M	deelgebied - bouwveld: OPENBARE RUIMTE
onderwerp: VO-IP FASE 1	status: CONCEPT
schaal: 1: 700	formaat: A1
datum: 23-04-2020	tekeningnummer: 288_10_200_inrichtingsplan

noorden

ZUS [Zones Urbaines Sensibles]
Schiekade 189, unit 303
3013BR Rotterdam

www
info
+31 (0) 10 233