


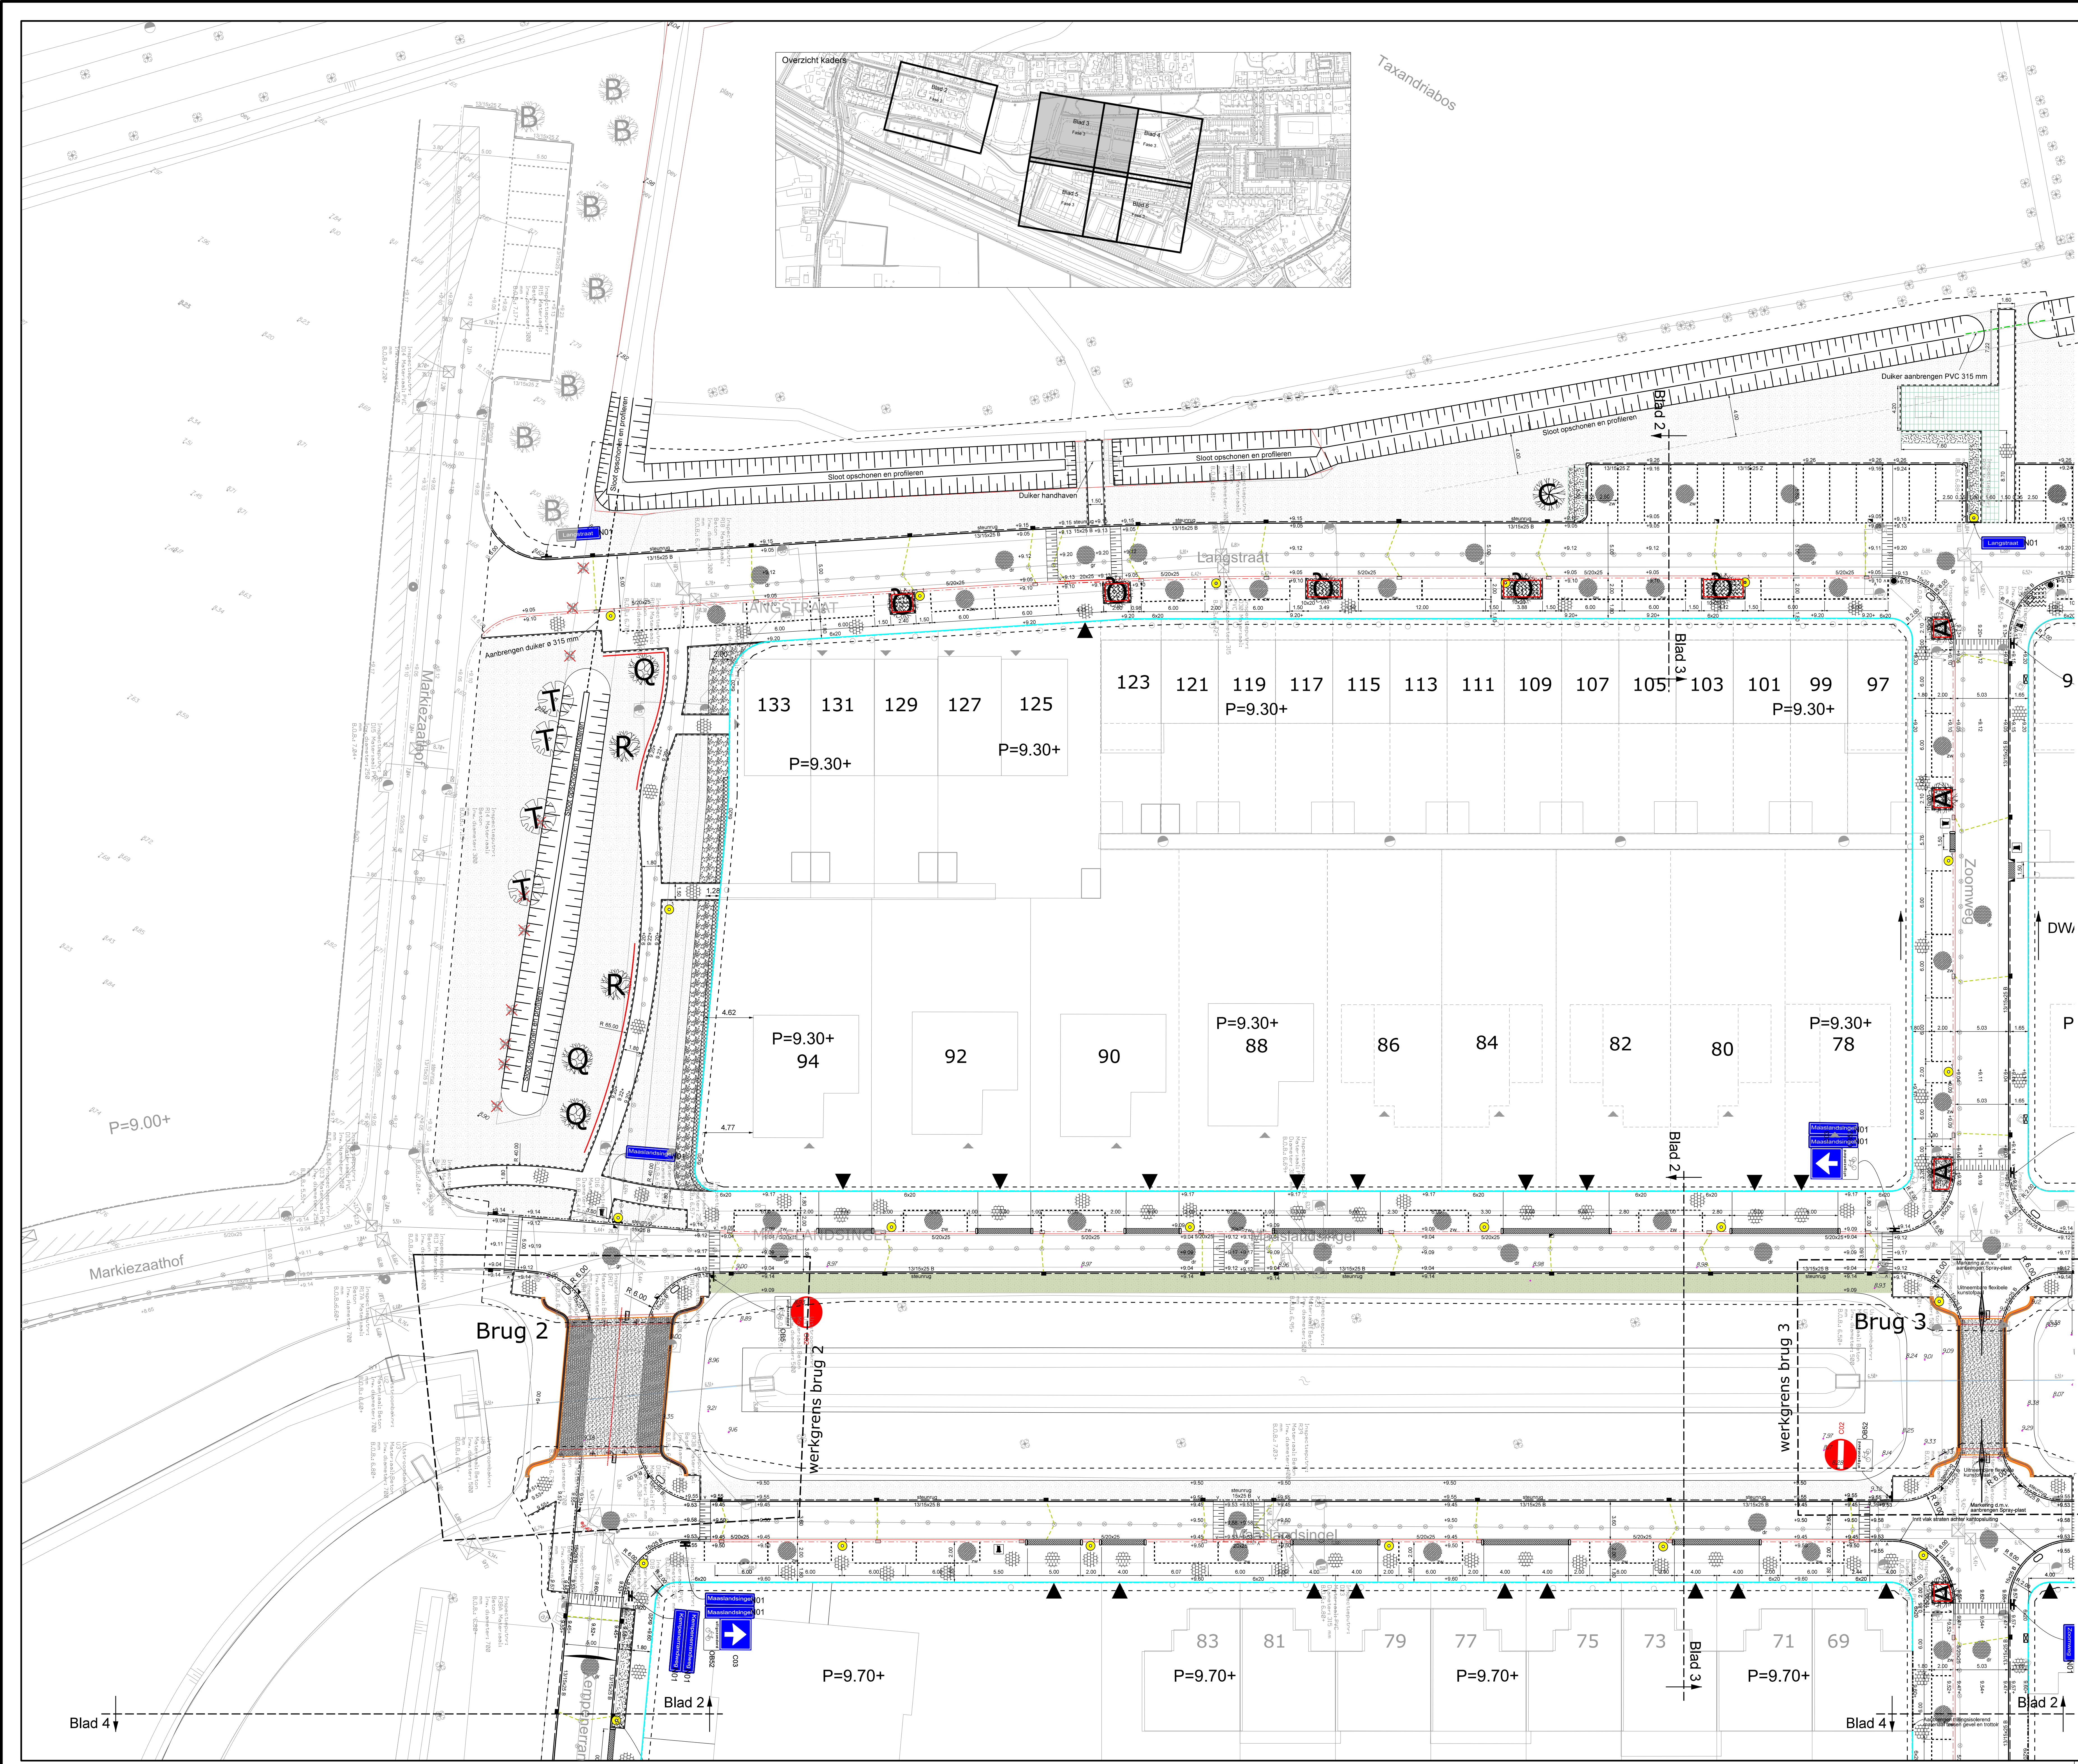

Taxandriabos

- ### Verklaring
- Kalkaansluiting PVC 125 mm kleur groen
  - Aanbrengen betonstraatstenen donkerrood kefformaat in keperverband (hegebruik uit bouwwe)
  - Aanbrengen betonstraatstenen grijs kefformaat in keperverband in verhoogd kruisingsvak
  - Aanbrengen betonstraatstenen Novato nero intenso kefformaat in effeboogverband in parkeervakken
  - Aanbrengen betonstraatstenen grijs in halfstevensverband in lirt
  - Aanbrengen halve sinusdrempe van 1 m lengte en 80 mm hoog
  - Aanbrengen betongegels grijs in trottoir
  - Nieuwe hoogte in m+NAP  $\pm 0.00$  Bestaande hoogte in m+NAP
  - Aanbrengen figuratie tegel containerverzamelplaats
  - Aanbrengen geleidebanden 50/200 x 250 mm op stelling van beton
  - Aanbrengen opsluitbanden 200 x 250 mm op stelling van beton
  - Aanbrengen verloopband 50/200 x 200 mm naar 200 x 200 mm op stelling van beton
  - Aanbrengen trottoirbanden 130/150 x 250 mm op stelling van beton. Betreft hegebruik van uit bouwwegen vrijgekomen trottoirbanden met visiek-verbinding en uit Kempennerrandweg met hol en dol-verbinding
  - Aanbrengen trottoirbanden 130/150 x 250 mm op stelling van beton en voorsten van steunrug van beton. Betreft hegebruik van uit bouwwegen vrijgekomen trottoirbanden met visiek-verbinding en uit Kempennerrandweg met hol en dol-verbinding
  - Aanbrengen trottoirbanden 130/150 x 250 mm op zandbed. Betreft hegebruik van uit bouwwegen vrijgekomen trottoirbanden met visiek-verbinding en uit Kempennerrandweg met hol en dol-verbinding
  - Aanbrengen opsluitbanden 150 x 250 mm op stelling van beton
  - Aanbrengen opsluitbanden 150 x 250 mm op stelling van beton en voorzien van steunrug van beton
  - Aanbrengen verloopband 130/150 x 250 mm naar 150 x 250 mm op stelling van beton
  - Aanbrengen verloopband 50/200x200 mm naar 130/150x250 mm en verloopband 130/150x250 mm naar 150 x 250 mm op stelling van beton
  - Aanbrengen opsluitbanden 100 x 200 mm op zandbed
  - Aanbrengen dwars- en lengtemarkering in parkeervakken door middel van strektaag van onderbroken markering betonstraatstenen zwart en wit 1:1
  - Aanbrengen opsluitbanden 60 x 100 mm op zandbed
- ### Verklaring bomen
- Aanbrengen Prunus 'umetiko' Aanbrengen wortelgeleidscherm 45 cm hoog
  - Aanbrengen Acer platanoides 'Conquest' 'Conzani' Toepassen boombescherming
  - Aanbrengen Quercus coccinea 'Splendens'
  - Aanbrengen Sequoia giganteum
  - Aanbrengen Prunus avium 'Pena'
  - Aanbrengen onderbeplanting van Spiraea japonica 'Antony Waterer'
  - Aanbrengen beplanting van Hypericum hookeriana 'Hidocot'
  - Aanbrengen rij huist (Ilex aquifolium 'J.C. van Tol')
  - Aanbrengen haag van haagbeuk

|                                                               |  |                                                               |  |
|---------------------------------------------------------------|--|---------------------------------------------------------------|--|
| datum : omschrijving wijziging :<br>08-01-2021<br>Op. verwerk |  | datum : omschrijving wijziging :<br>08-01-2021<br>Op. verwerk |  |
| onderwerp : WOONRIJPMAKEN DE STREEK<br>FASE 3                 |  | project : 2018-19                                             |  |
| onderdeel : AANLEG VERHARDING                                 |  | besteknr : 11200                                              |  |
| datum : 08-01-2021                                            |  | afdel. ingt. B&R                                              |  |
| get. : S.G.                                                   |  | reg. nr. :                                                    |  |
| get. :                                                        |  | blad nr. : 3                                                  |  |

Roosendaalseweg 4 4875 AA Etten-Leur  
Postbus 10.100 4870 GA Etten-Leur  
Tel. 14076 Fax. 078-5033880  
Internet: www.etten-leur.nl  
email: info@etten-leur.nl