


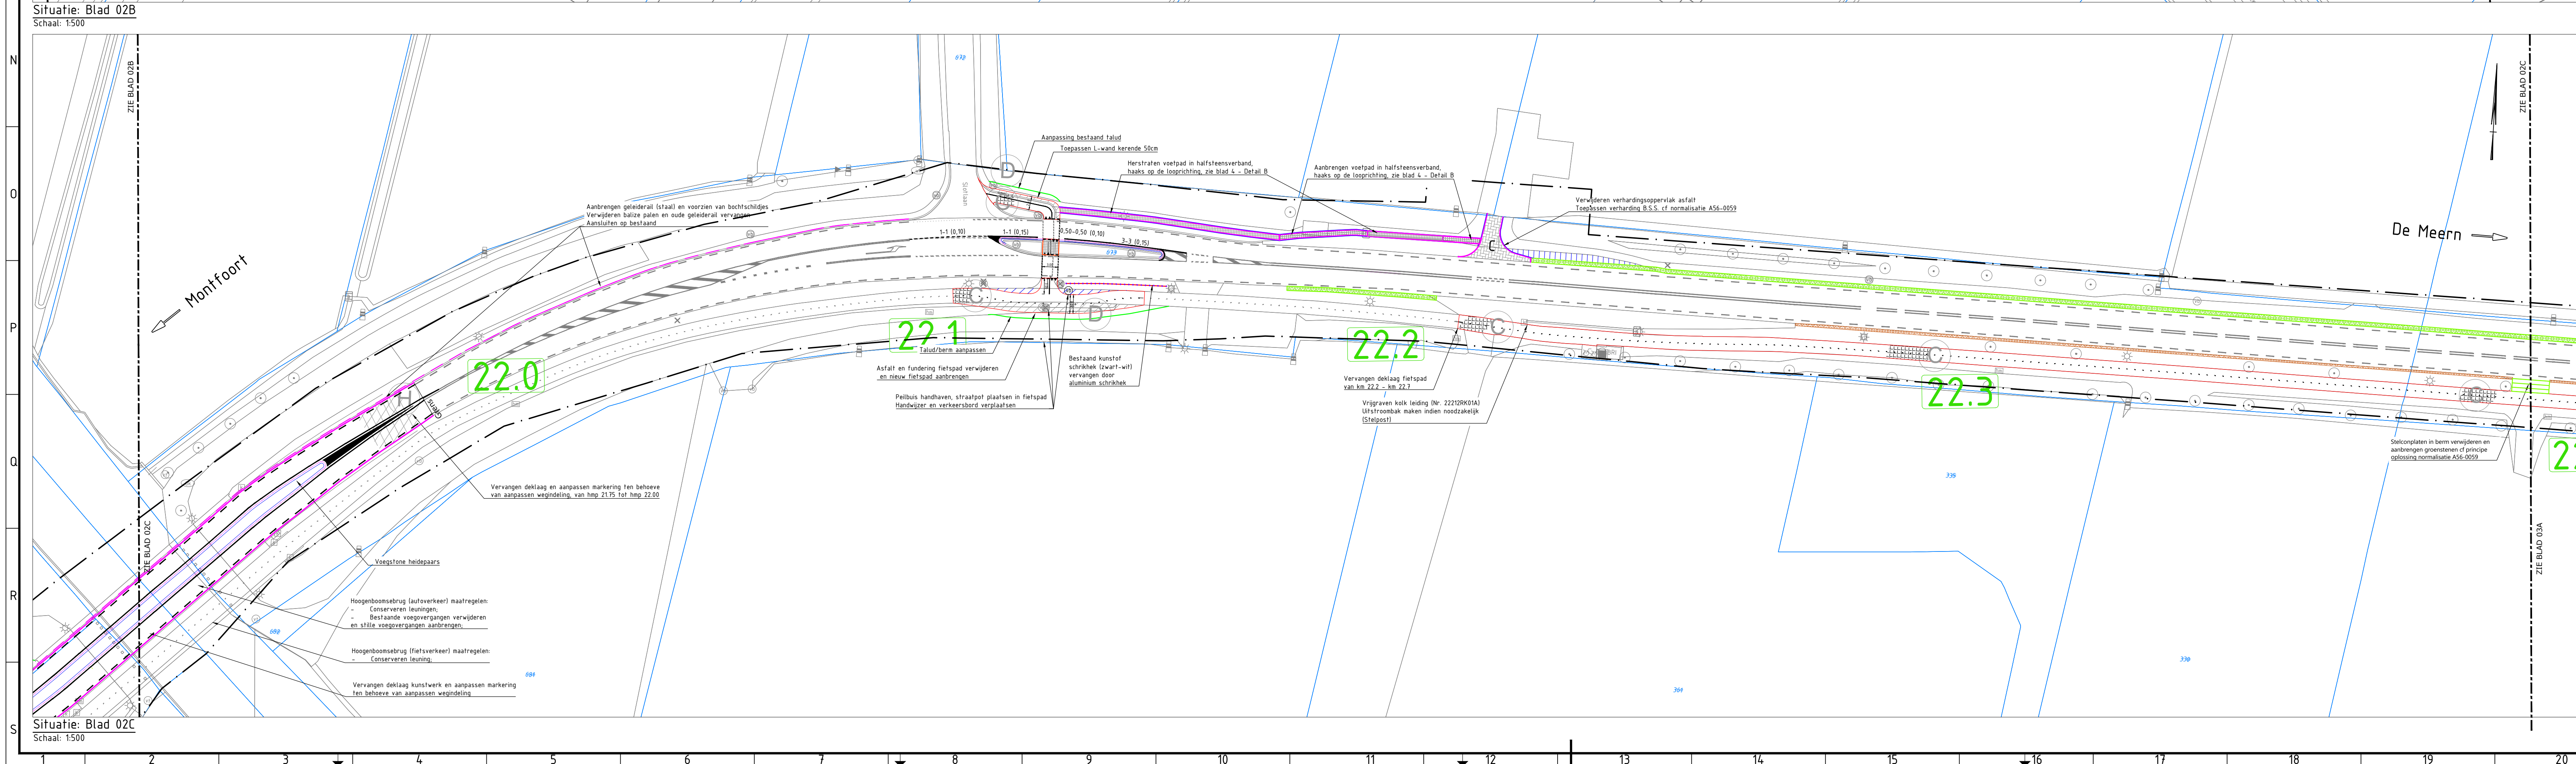

- | | |
|---|--|
|  | Fietspad vervangen deklaag, rood |
|  | Fietspad vervangen deklaag, zwart |
|  | Fietspad gehele constructie, zwart |
|  | (Her)straten (met hergebruik materialen) |
|  | (Her)straten BSS |
|  | Streetprint (Zwart) |
|  | Verwijderen verhardingsoppervlak |
|  | Rehabilitatie |
|  | Vervangen deklaag |
|  | Vervangen 2 lagen: deklaag en tussenlaag |
|  | Aanbrengen gehele constructie |

