


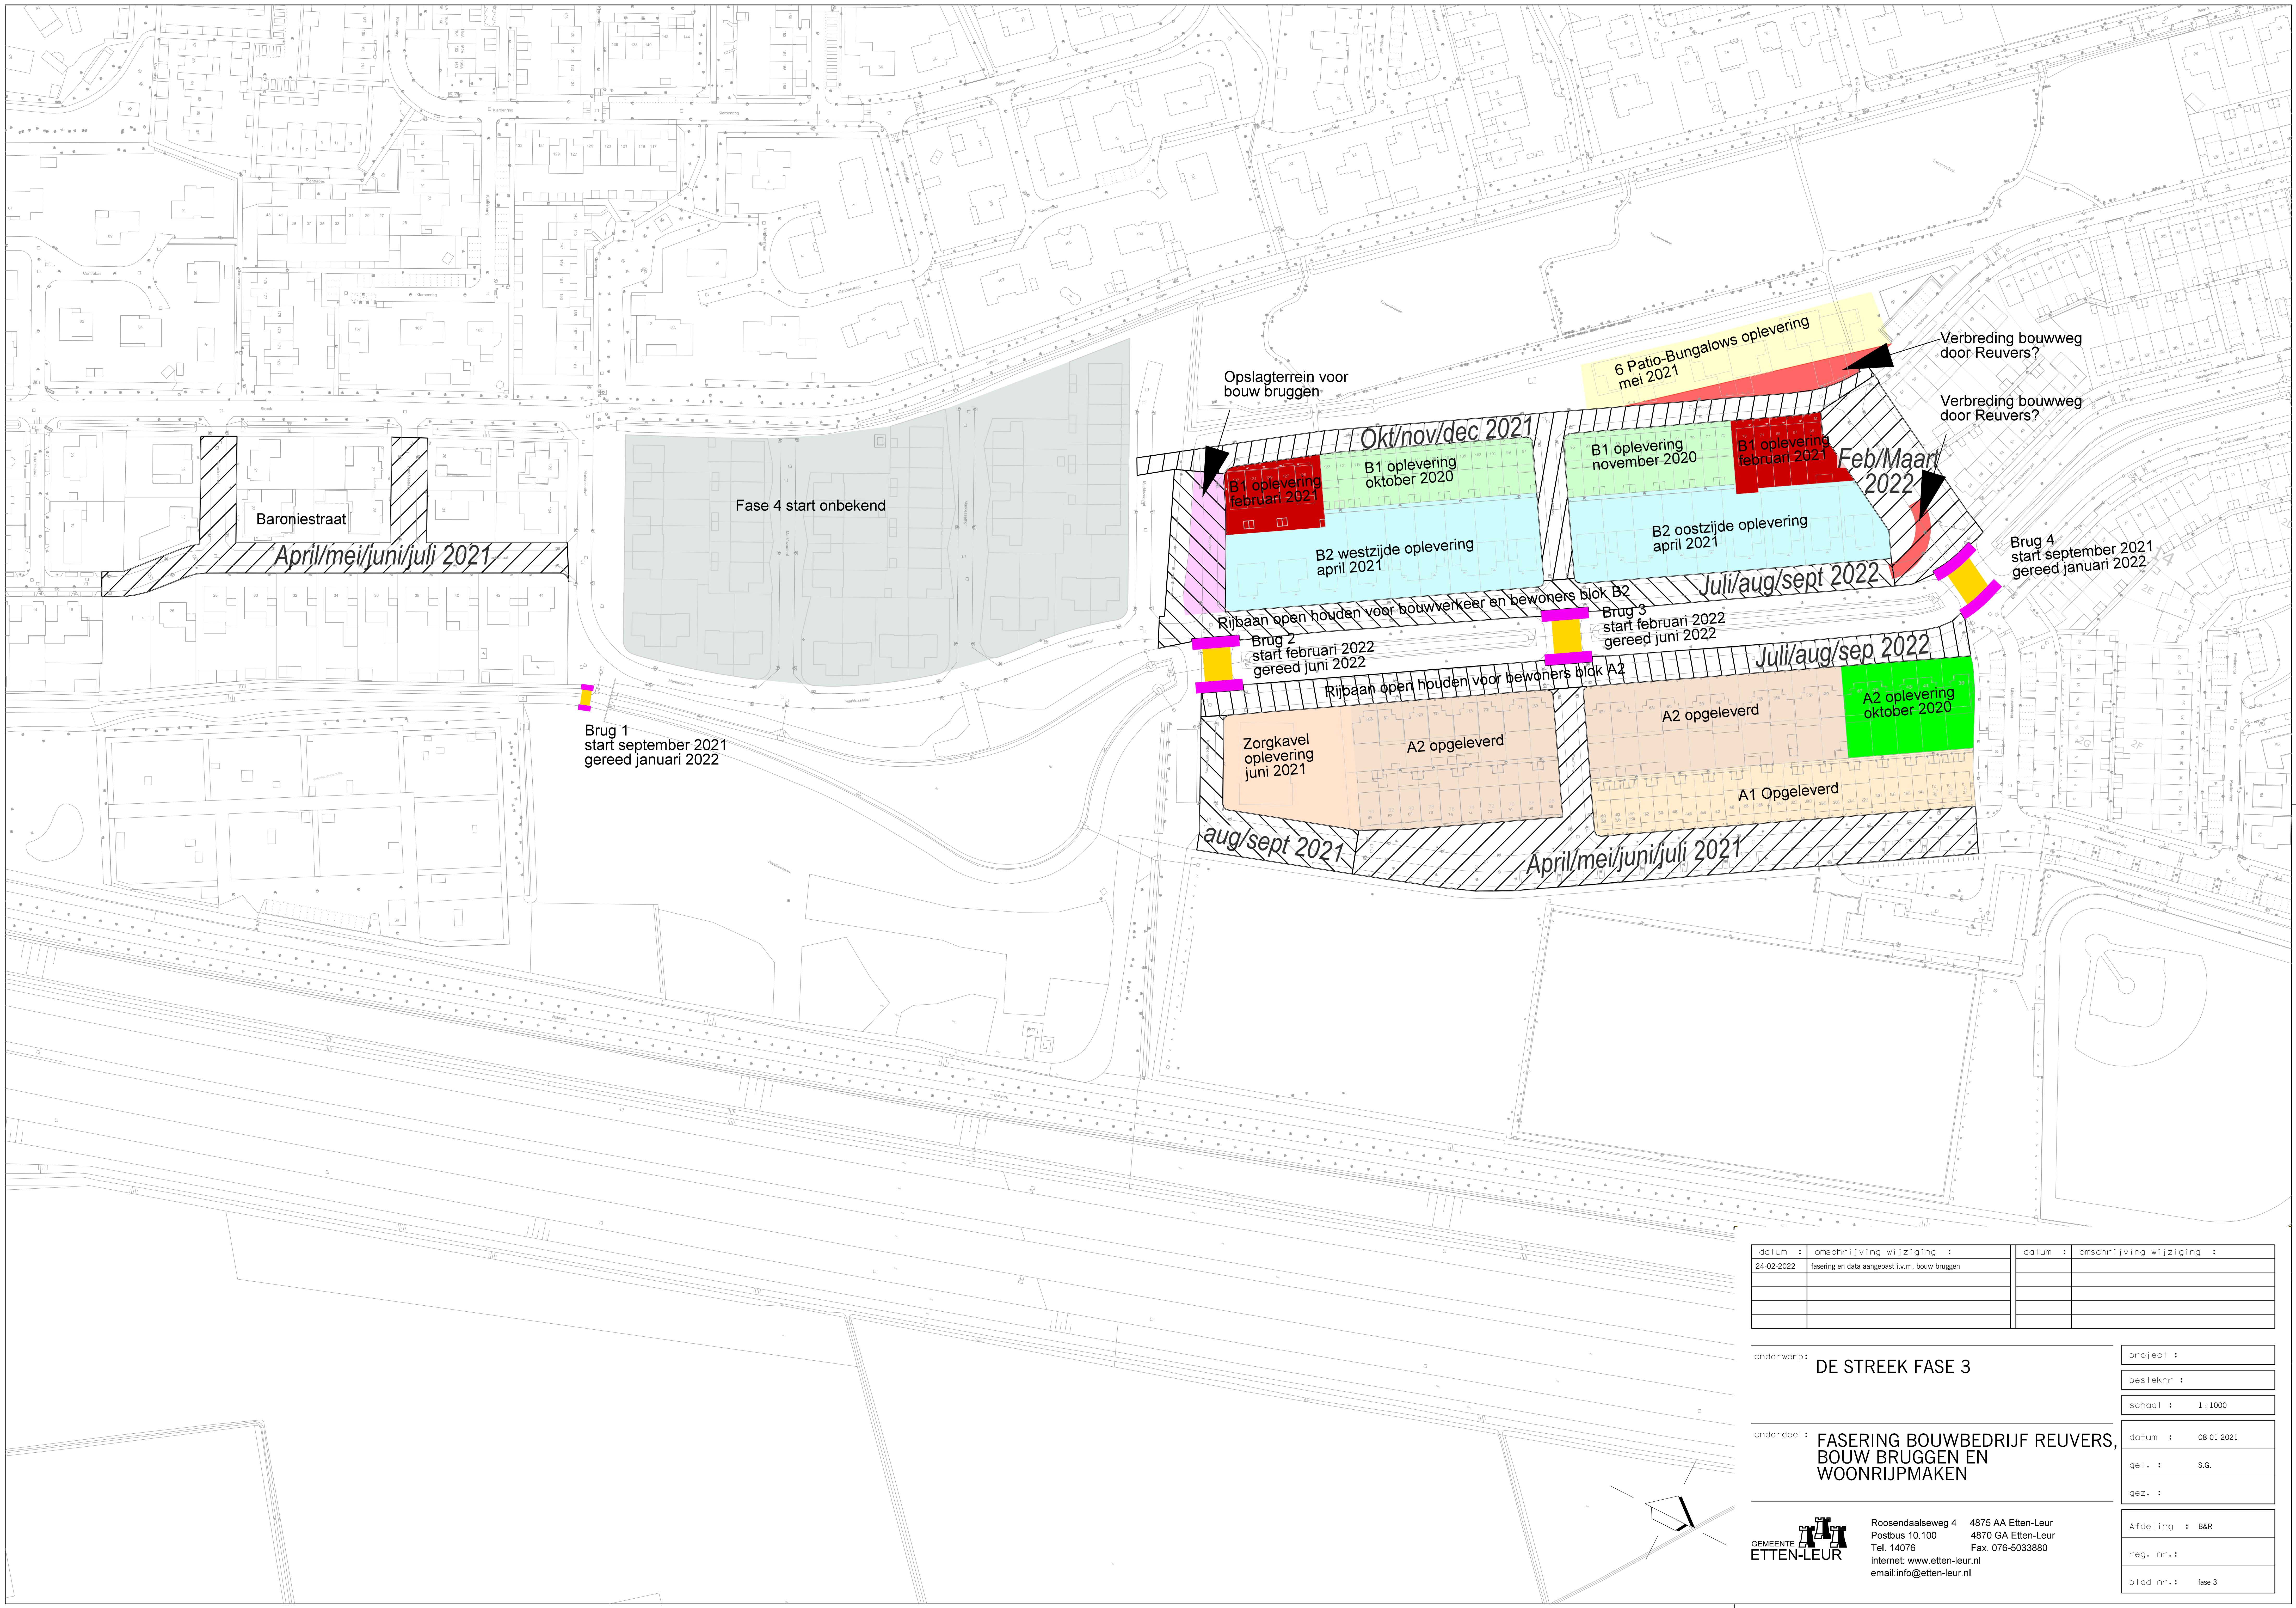

datum :	omschrijving wijziging :	datum :	omschrijving wijziging :
24-02-2022	fasering en data aangepast i.v.m. bouw bruggen		

onderwerp :

DE STREEK FASE 3

project :

besteknr :

schaal :

1:1000

onderdeel :

FASERING BOUWBEDRIJF REUVERS,
BOUW BRUGGEN EN
WOONRIJPMAKEN

datum :

08-01-2021

get. :

S.G.

gez. :

Afdeling :

B&R

reg. nr.:

blad. nr.:

fase 3

GEMEENTE
ETTEN-LEUR

Rosendaalseweg 4
Postbus 10.100
Tel. 14076
internet: www.etten-leur.nl
email: info@etten-leur.nl

4875 AA Etten-Leur
4870 GA Etten-Leur
Fax. 076-5033880