


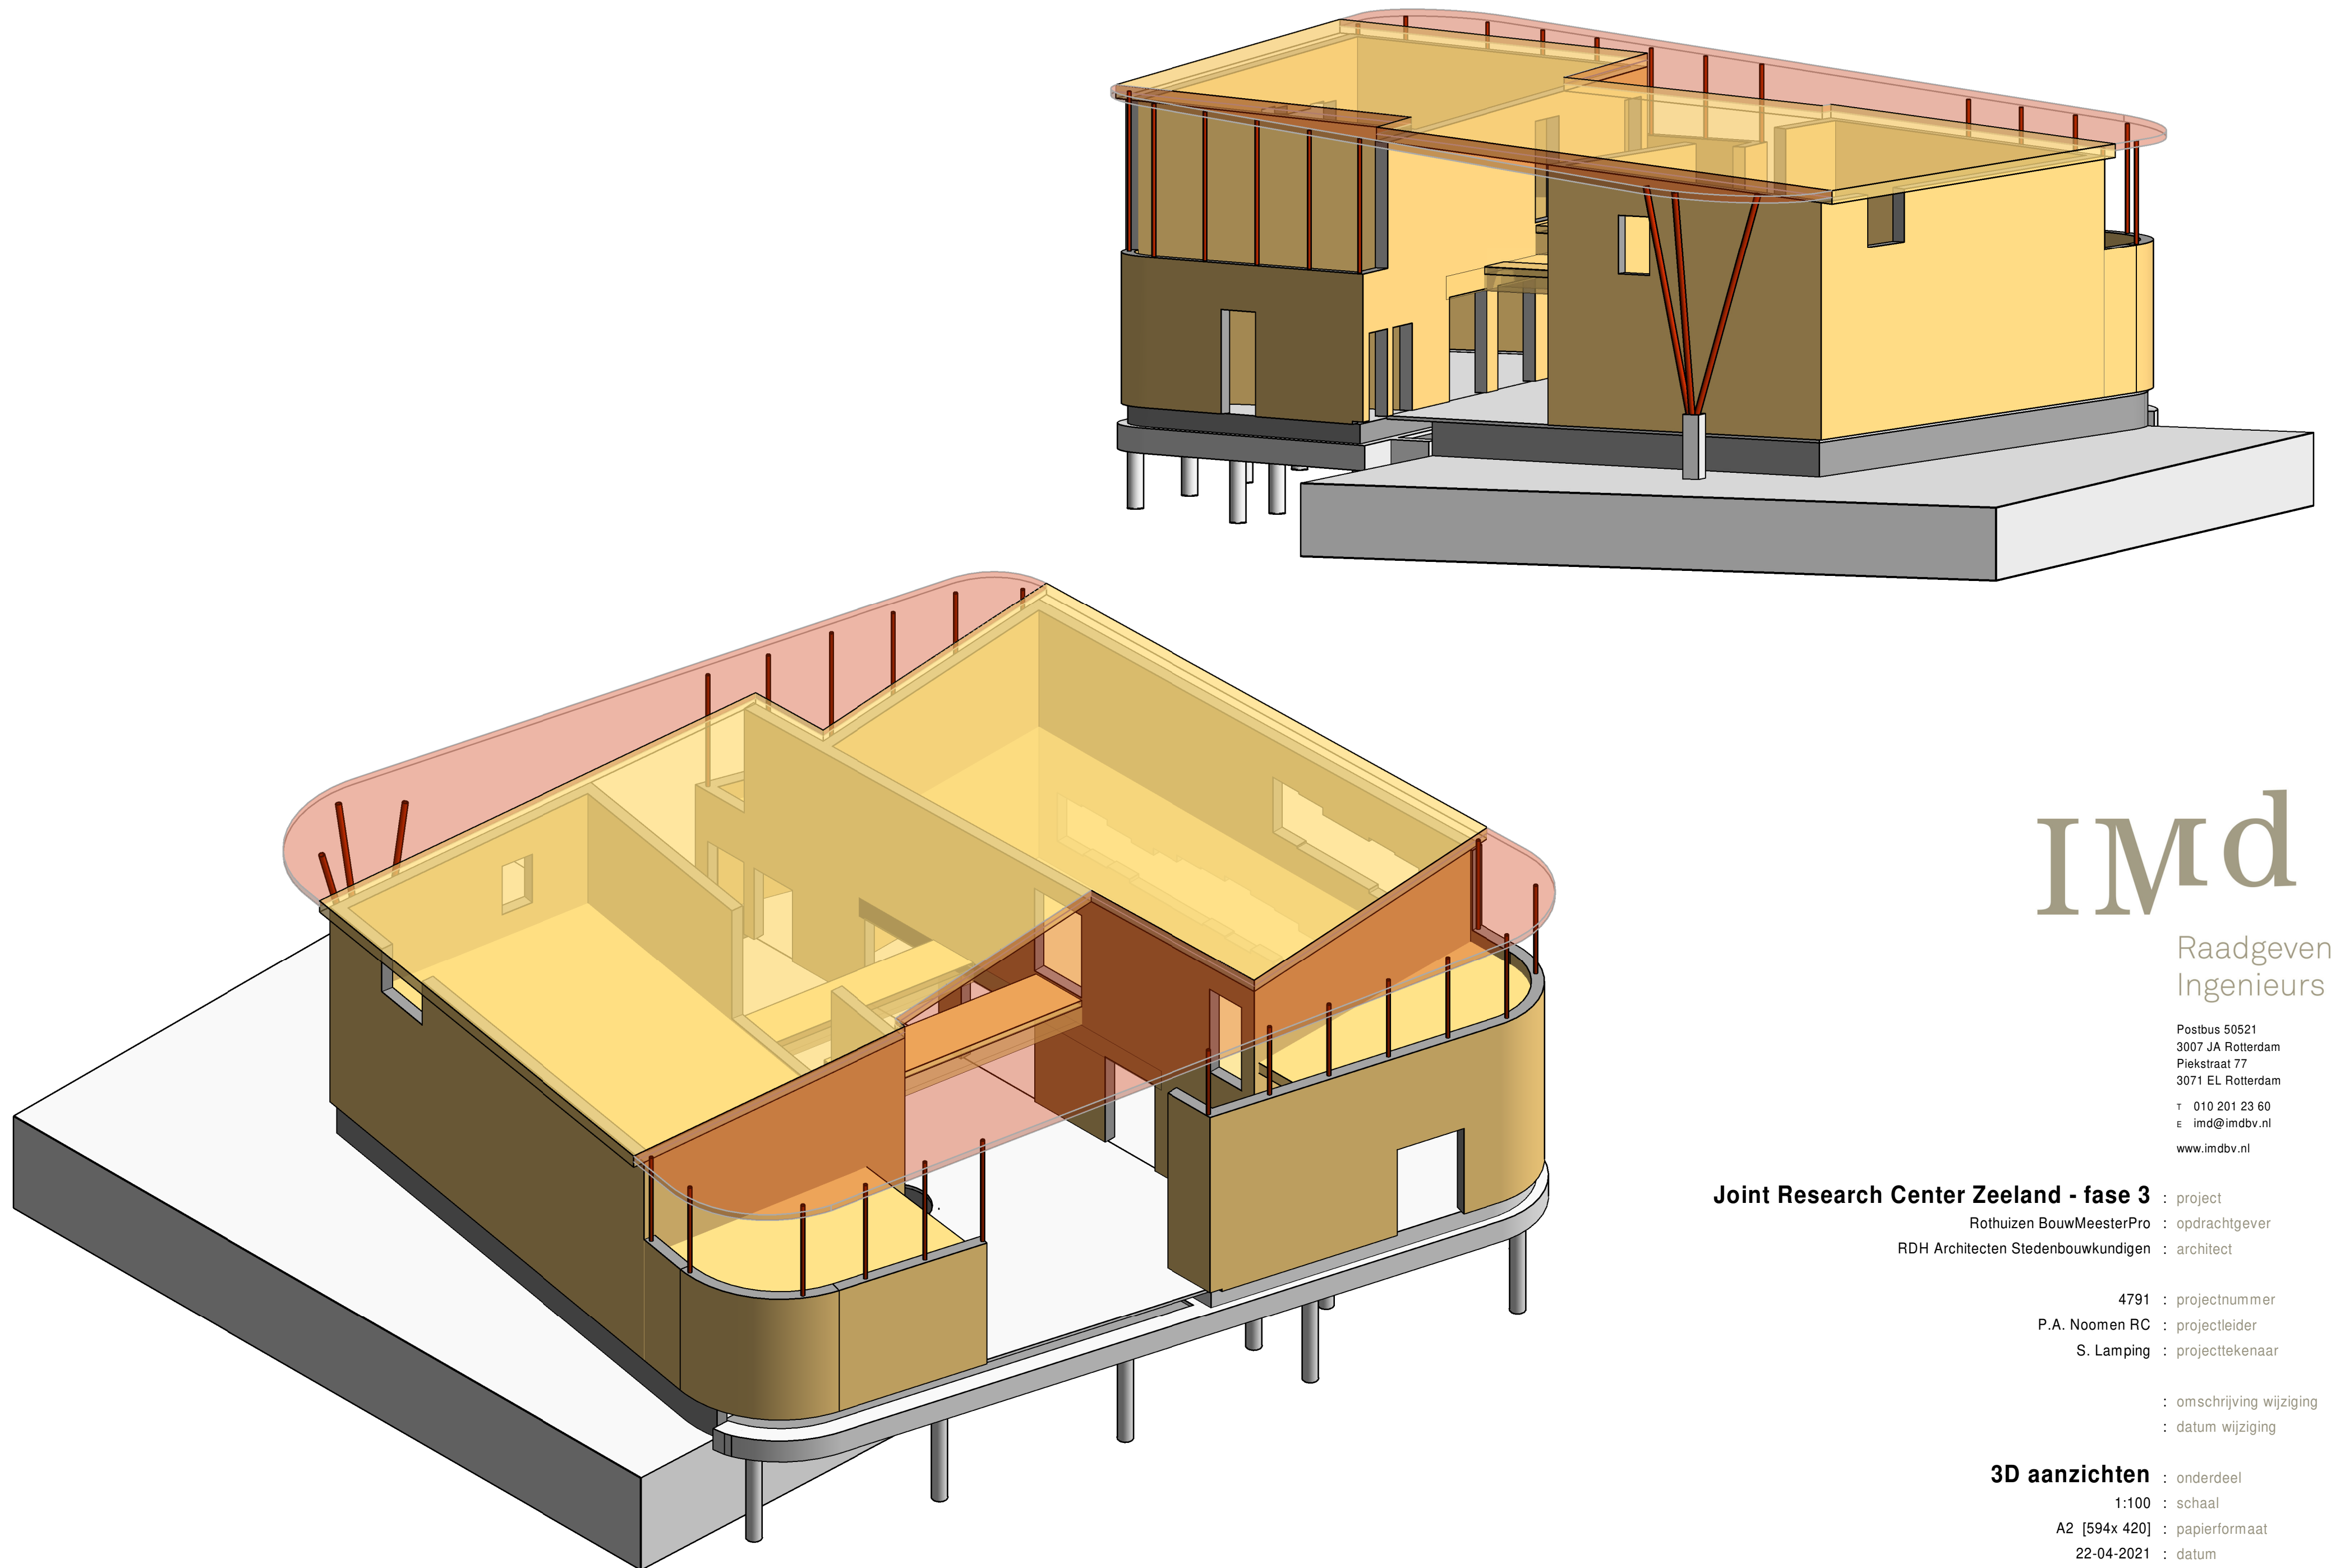

IMd

Raadgevende
Ingenieurs

Postbus 50521
3007 JA Rotterdam
Piekstraat 77
3071 EL Rotterdam
T 010 201 23 60
E imd@imdbv.nl
www.imdbv.nl

Joint Research Center Zeeland - fase 3 : project

Rothuizen BouwMeesterPro : opdrachtgever

RDH Architecten Stedenbouwkundigen : architect

4791 : projectnummer

P.A. Noomen RC : projectleider

S. Lamping : projecttekenaar

: omschrijving wijziging

: datum wijziging

3D aanzichten : onderdeel

1:100 : schaal

A2 [594x 420] : papierformaat

22-04-2021 : datum

TO 3D1V : fase-tekeningnaam-versie