


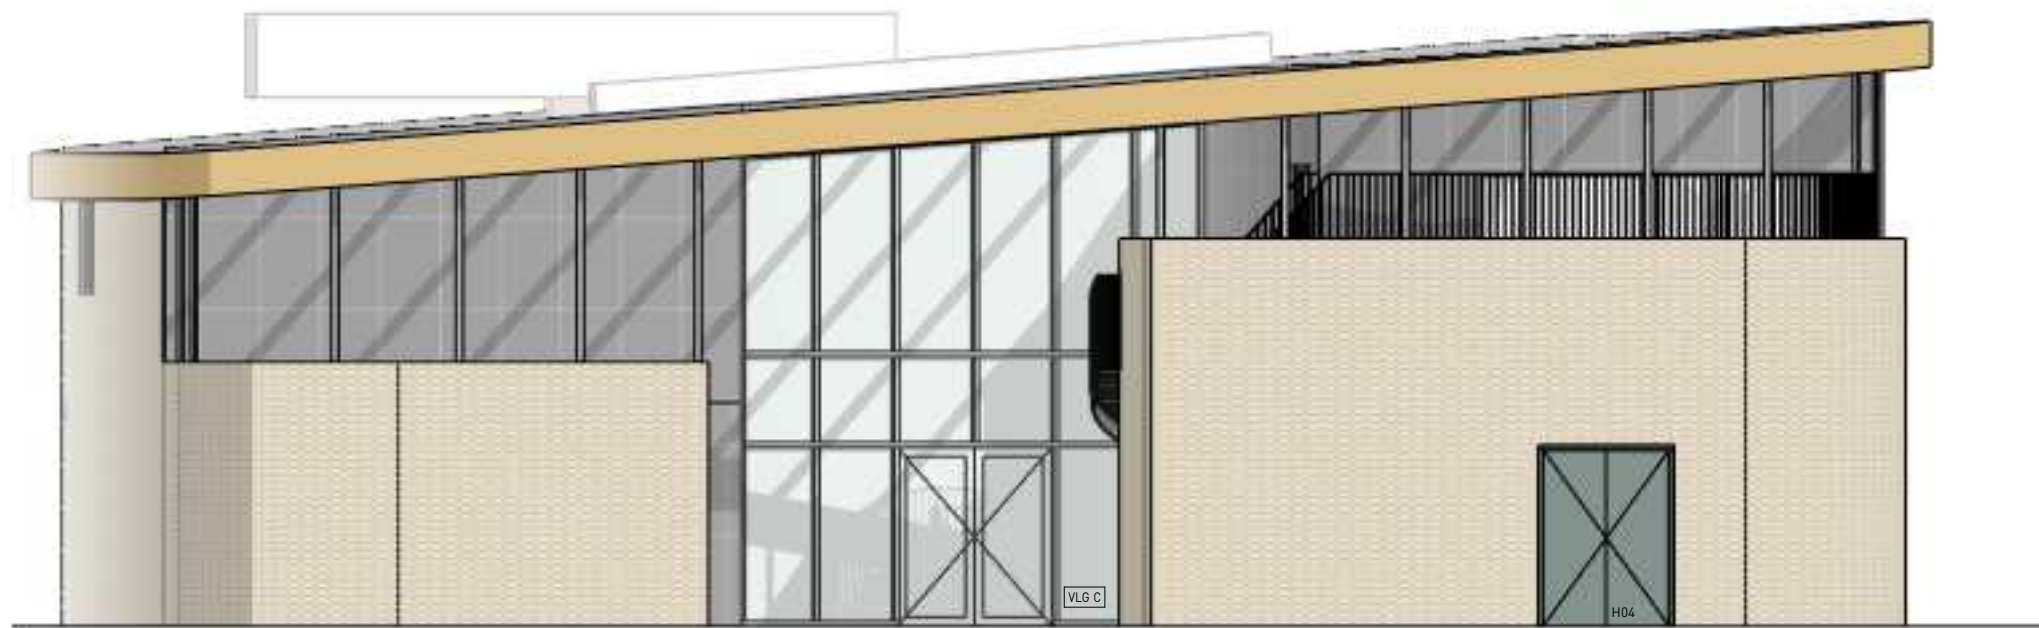

zuidwestgevel



noordoostgevel



project:	JRCZ Fase 3 Ecologie	datum: 20-05-2021	fase: D0	getekend: mte	status: D0
onderdeel:	gevels - zuidwest & noordoost	schaal: 1 : 100	formaat: A2	projectnummer: 18021c	document: D20-01
contact:	www.rothuisen.eu				