


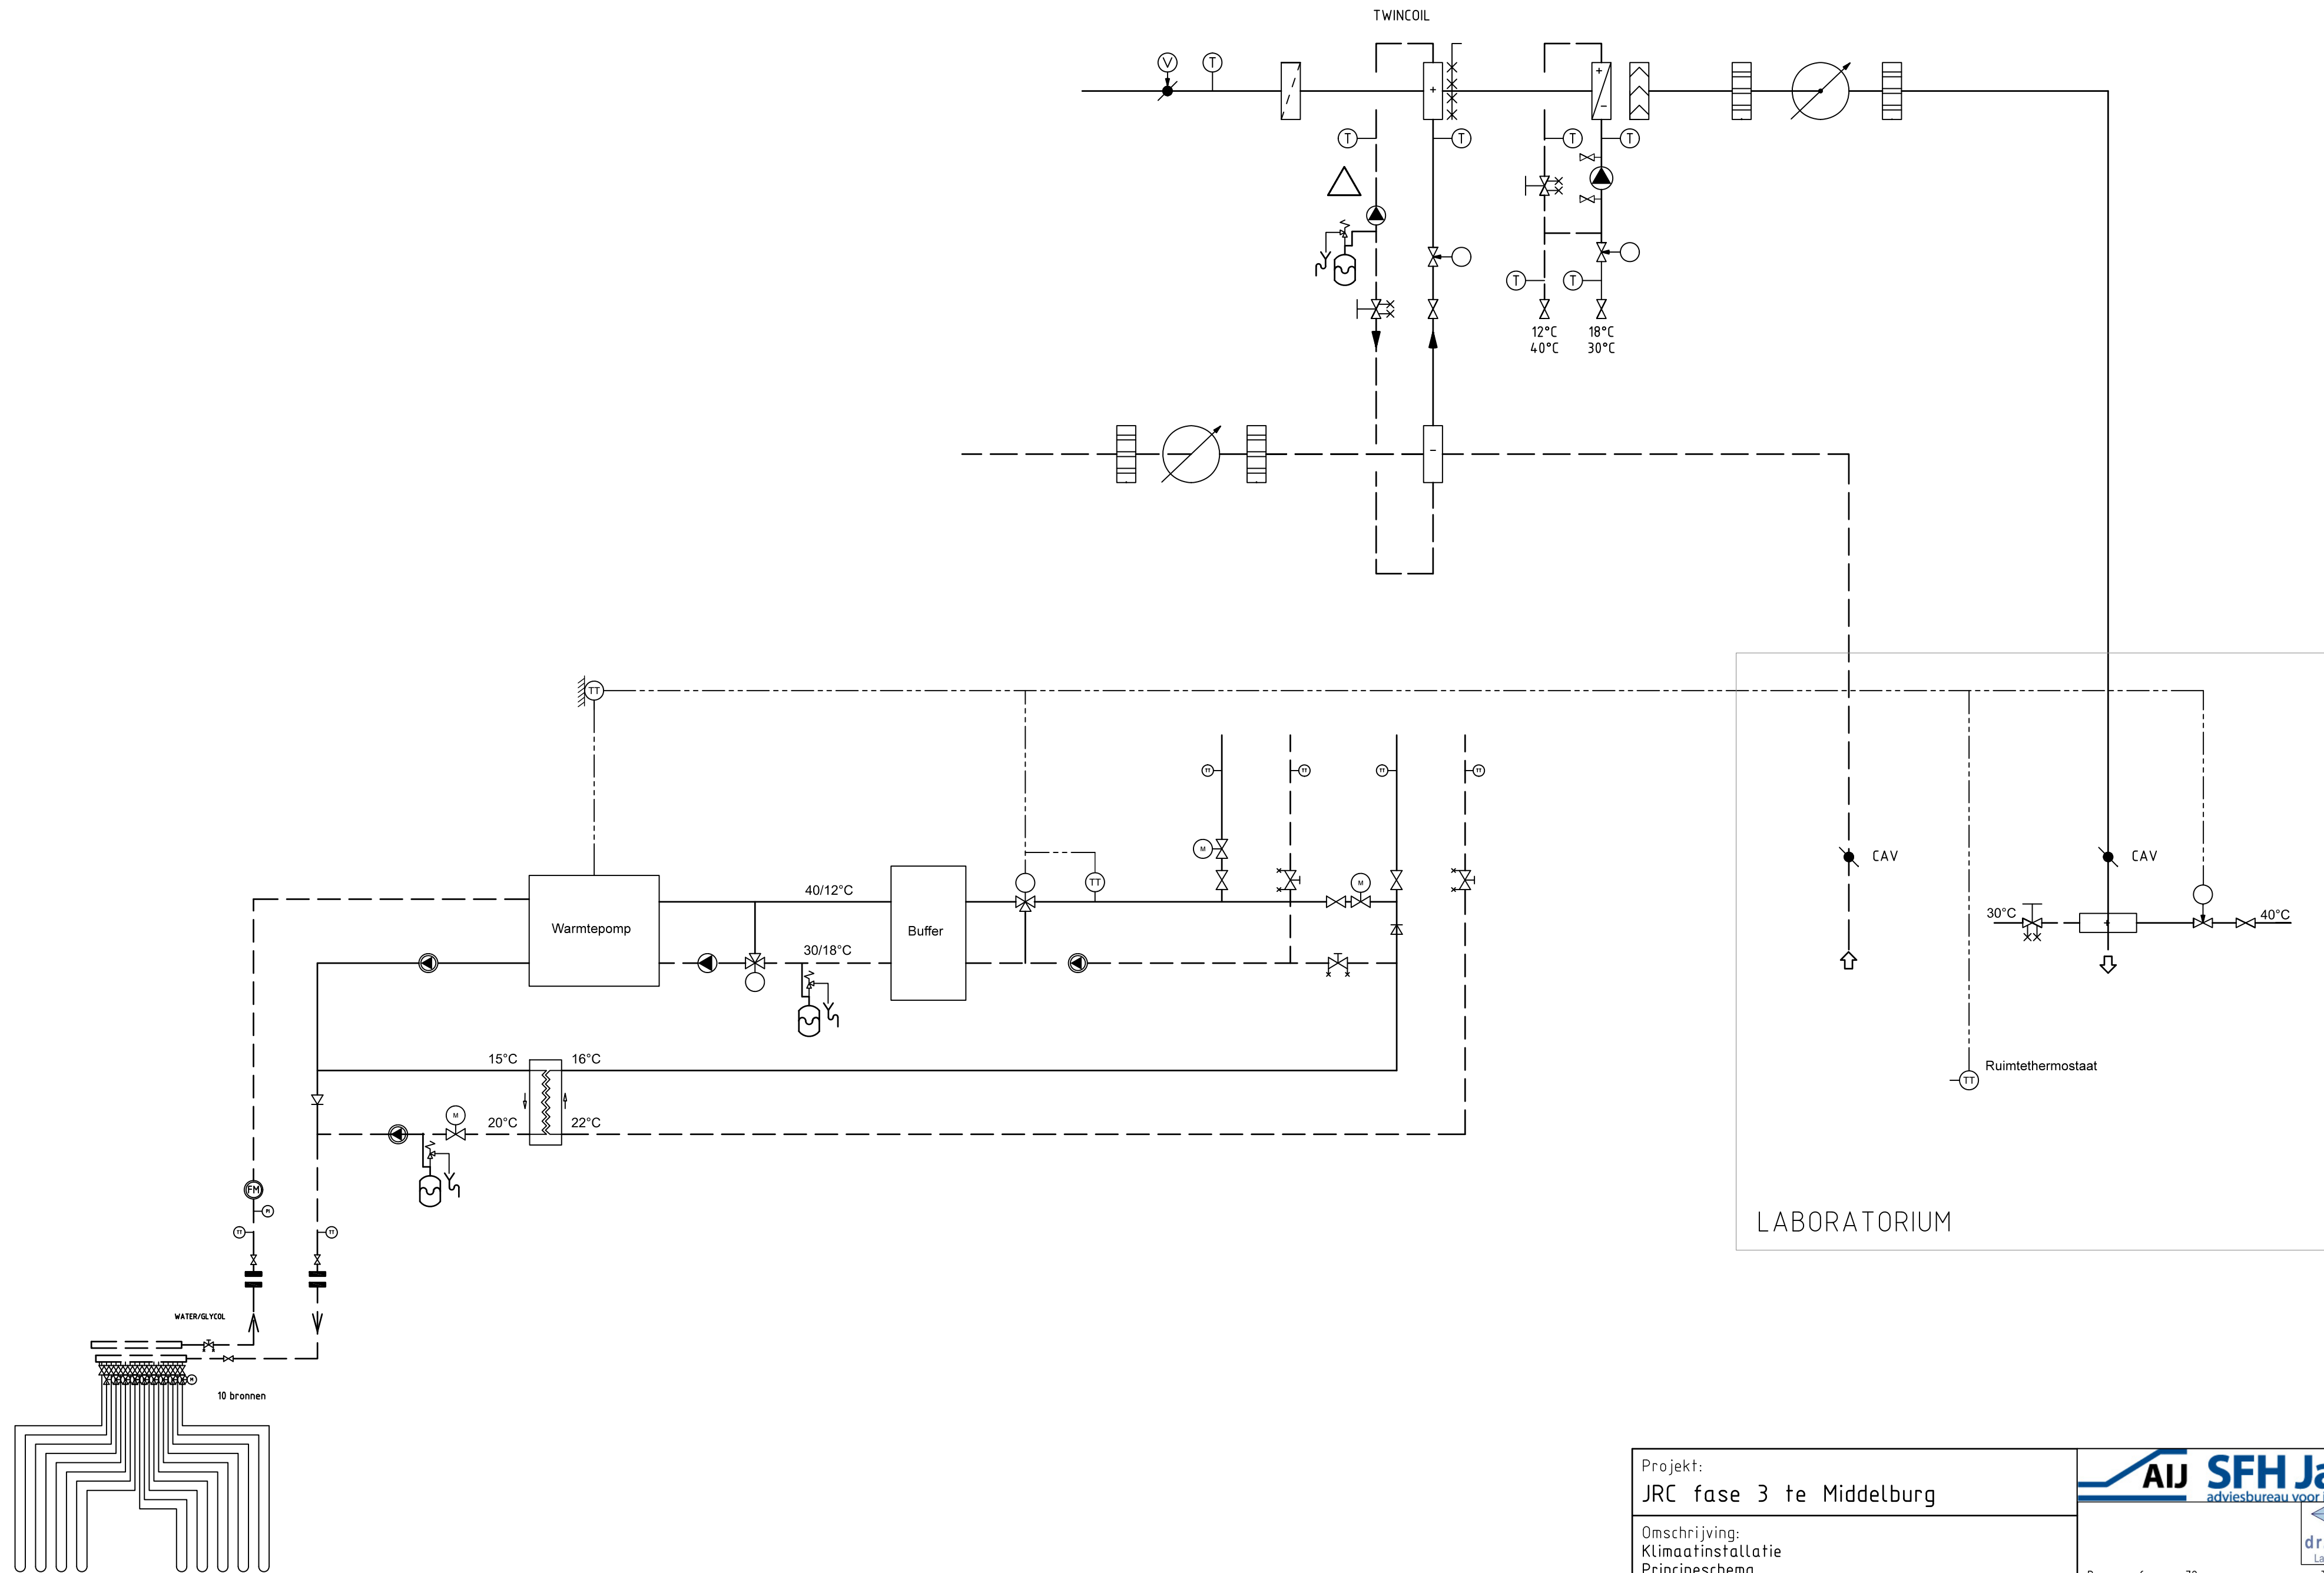

Projekt: JRC fase 3 te Middelburg			AIJ SFH Jansen adviesbureau voor installatietechniek	
Omschrijving: Klimaatinstallatie Principeschema			dr. heinekamp Lab Engineering Benelux	
Datum: 21-4-21	Rev: A	Datum	Bonegraafseweg 72 4051 CH OCHTEN info@adviesbureau-jansen.nl	
Schaal: ---	B		Tel.: 0344-645060 Fax: 0344-645200 www.adviesbureau-jansen.nl	
Formaat: A1	C			
Get: BJ	D			
Gez:	E			
Gecontr:			Fase: D.O.	Tekeningnr: P01