


Nieuwbouw JRCZ

Middelburg

Detail: Aansluiting zuurkast 120

Aansluiting middels een schroefflens aan een PPS kanaal.

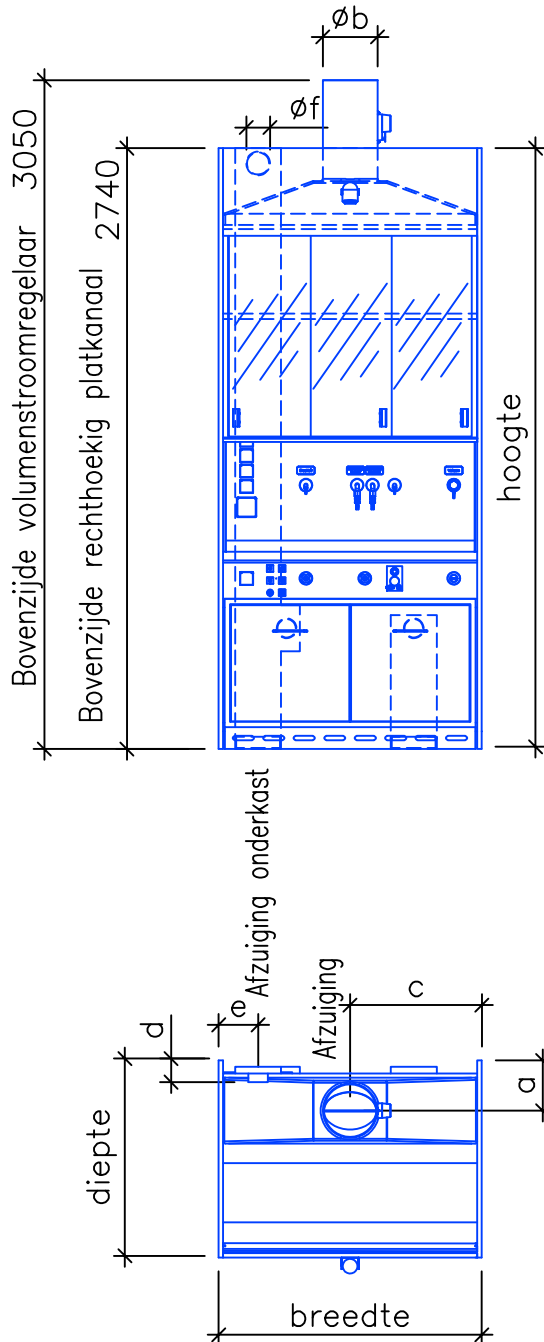

Afmetingen zijn op de afspraak-
tekeningen van de laboratorium-
inrichting te herleiden.

Afmetingen zuurkast

Breedte	1200 mm
Diepte	920 mm
Hoogte	2740 mm

Afmetingen afvoerlucht

a	230 mm
b	250 mm
c	600 mm

Afmetingen afvoerlucht onderkast

d	110 mm
e	180 mm
f	90 mm

