


Nieuwbouw JRCZ

Middelburg

Detail: Aansluiting gasflessenkast 120

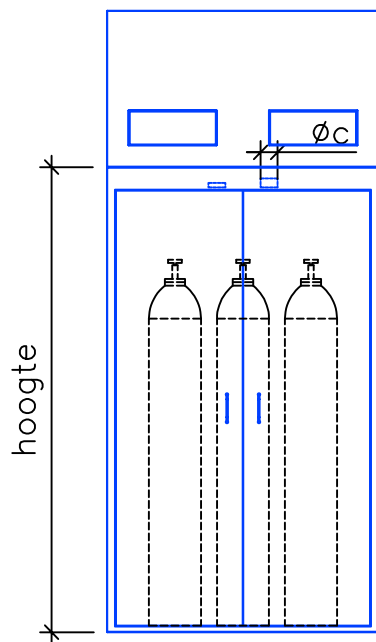

Afmetingen zijn op de afspraak-
tekeningen van de laboratorium-
inrichting te herleiden.

Afmetingen gasflessenkast

breedte	1200 mm
diepte	615 mm
hoogte	2050 mm

Afmetingen 24h afvoerlucht

a	485 mm
b	85 mm
c	75 mm

Let op!

De toe- en afvoerluchtaansluiting
kan per fabrikant omgedraaid zijn.

