


Nieuwbouw JRCZ

Middelburg

Detail: Aansluiting veiligheidskast voor solventen 90

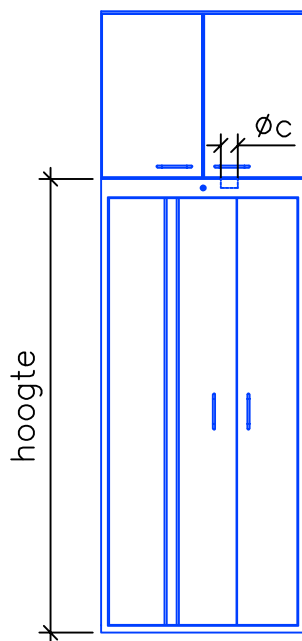

Afmetingen zijn op de afspraak-
tekeningen van de laboratorium-
inrichting te herleiden.

Afmetingen veiligheidskast

breedte	900 mm
diepte	615 mm
hoogte	1968 mm

Afmetingen 24h afvoerlucht

a	337 mm
b	150 mm
c	75 mm

Let op!

De toe- en afvoeraansluiting
kan per fabrikant omgedraaid zijn.

