


Nieuwbouw JRCZ

Middelburg

Detail: Aansluiting veiligheidskast voor zuren en logen 120

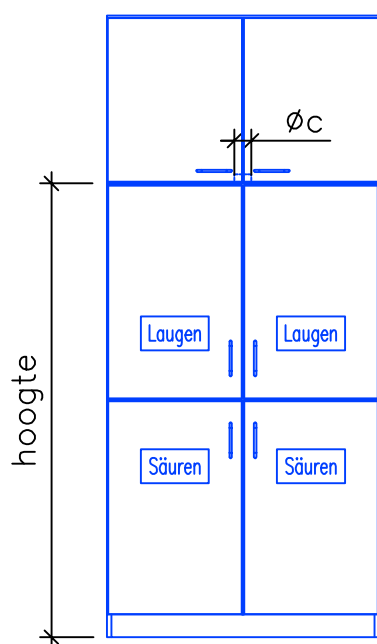

Afmetingen zijn op de afspraak-
tekeningen van de laboratorium-
inrichting te herleiden.

Afmetingen zuren/logenkast

breedte	1200 mm
diepte	600 mm
hoogte	2000 mm

Afmetingen 24h afvoerlucht

a	600 mm
b	150 mm
c	75 mm

Let op!
De toe- en afvoeraansluiting
kan per fabrikant omgedraaid zijn.

