


Nieuwbouw JRCZ

Middelburg

Detail: Aansluiting apparatuurafzuiging

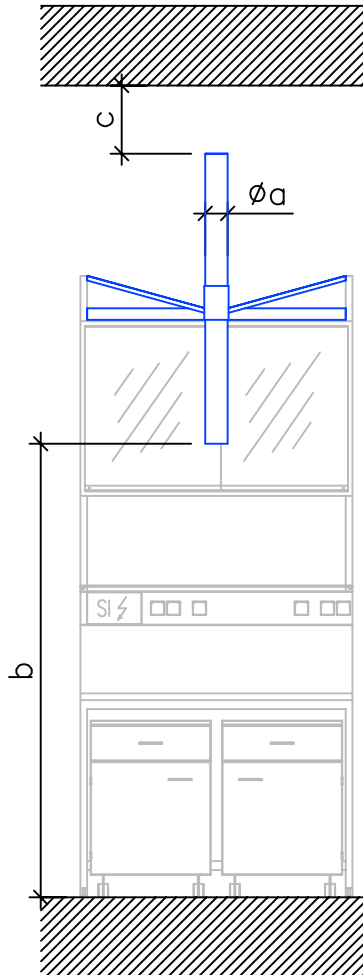

Afmetingen zijn te herleiden van de tekeningen van de laboratorium-inrichting

Afmetingen apparatuurafzuiging

a	100 mm
b	2000 mm

Afmetingen afvoerlucht apparatuurafzuiging

c	300 mm

