


Nieuwbouw JRCZ Fase-3


Middelburg

Detail: Voorzieningen-stijgkoker (Fase-3)

Media-aansluitingen vanaf de aangegeven maatvoering.
Begin met Koolstofdioxide bij de groen aangegeven
pijlrichting. De exacte positie van de groene pijl is uit de
inrichtingstekening te herleiden.

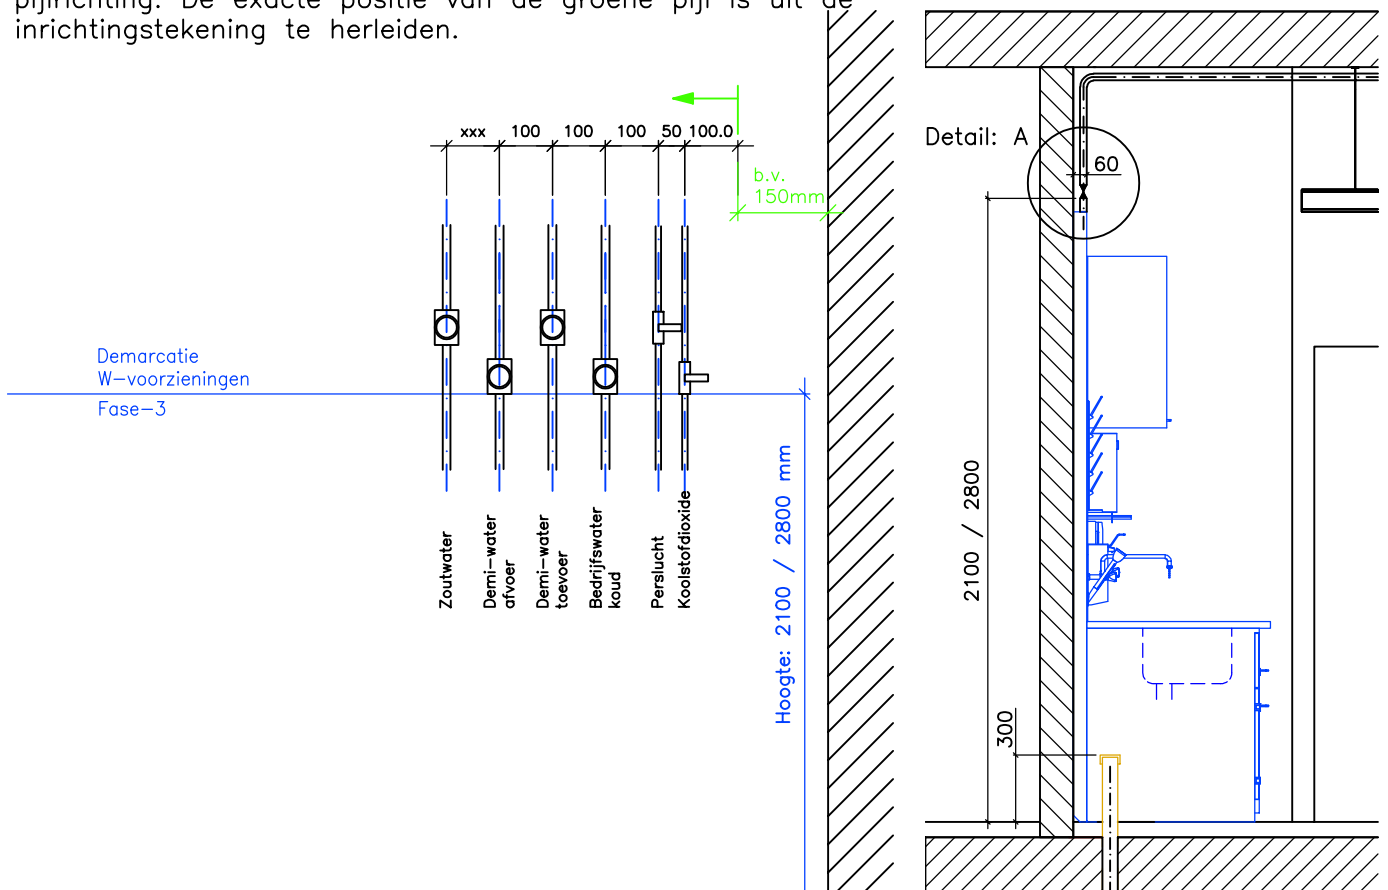

Bovenaanzicht

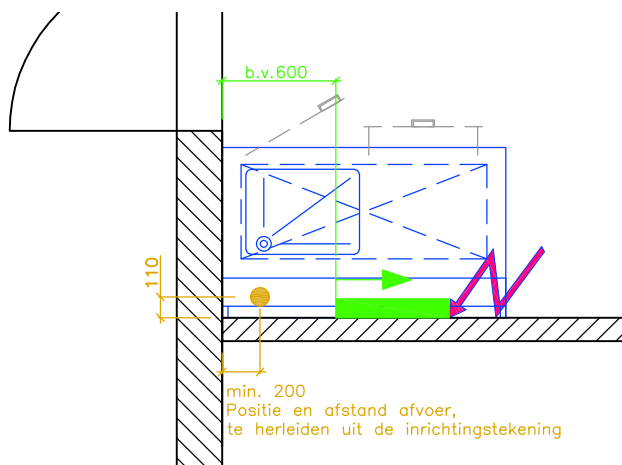

Detail: A

