


Nieuwbouw JRCZ
Middelburg

Detail: Aansluiting klimaatkamer

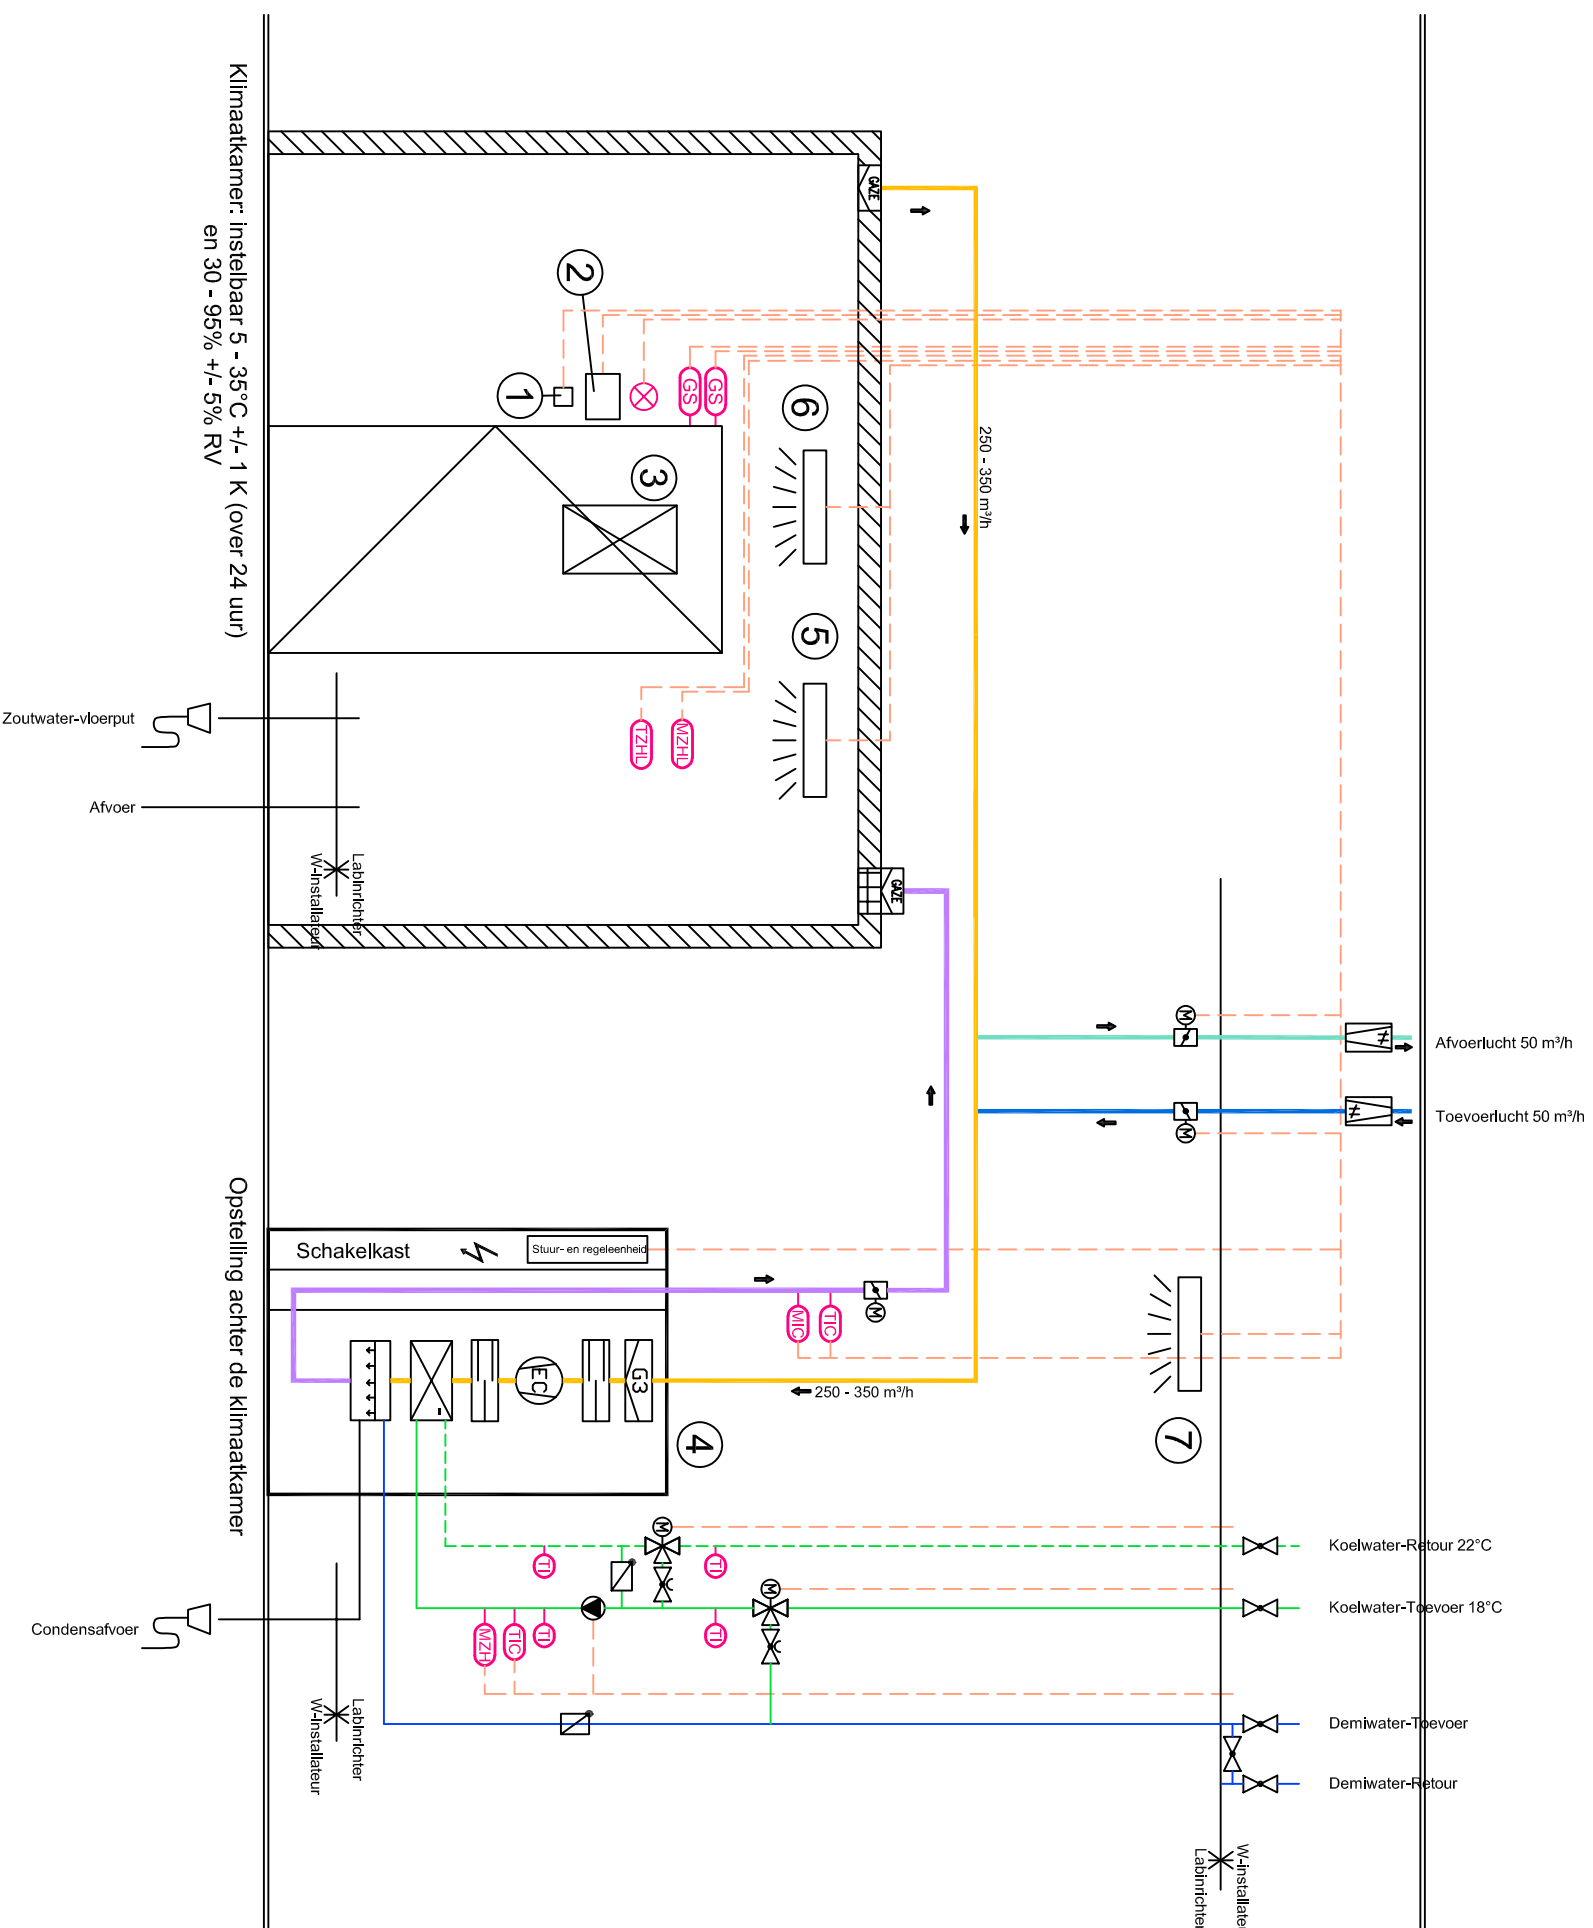

SYMBOL LEGENDA	
	Inbloss – en retourrooster
	Filter G3
	EC-Ventilator
	Koelregister
	Ultrason bevochtiger
	Geluidtemper
	Volumestroomregelaar
	Motorgeslurde regelklep
	Motorgestuurd regelventiel
	Regelklep
	Circulatiepomp
	Terugslagklep
	Rooster
	Vochtigheidssensor regeling
	Hygrostaat met bovengrens
	Hygrostaat met boven- en ondergrens
	Temperatuuroeler
	Temperatuursensor regeling
	Thermostaat met boven- en ondergrens
	Deurcontact
	Aanwezigheidslamp