


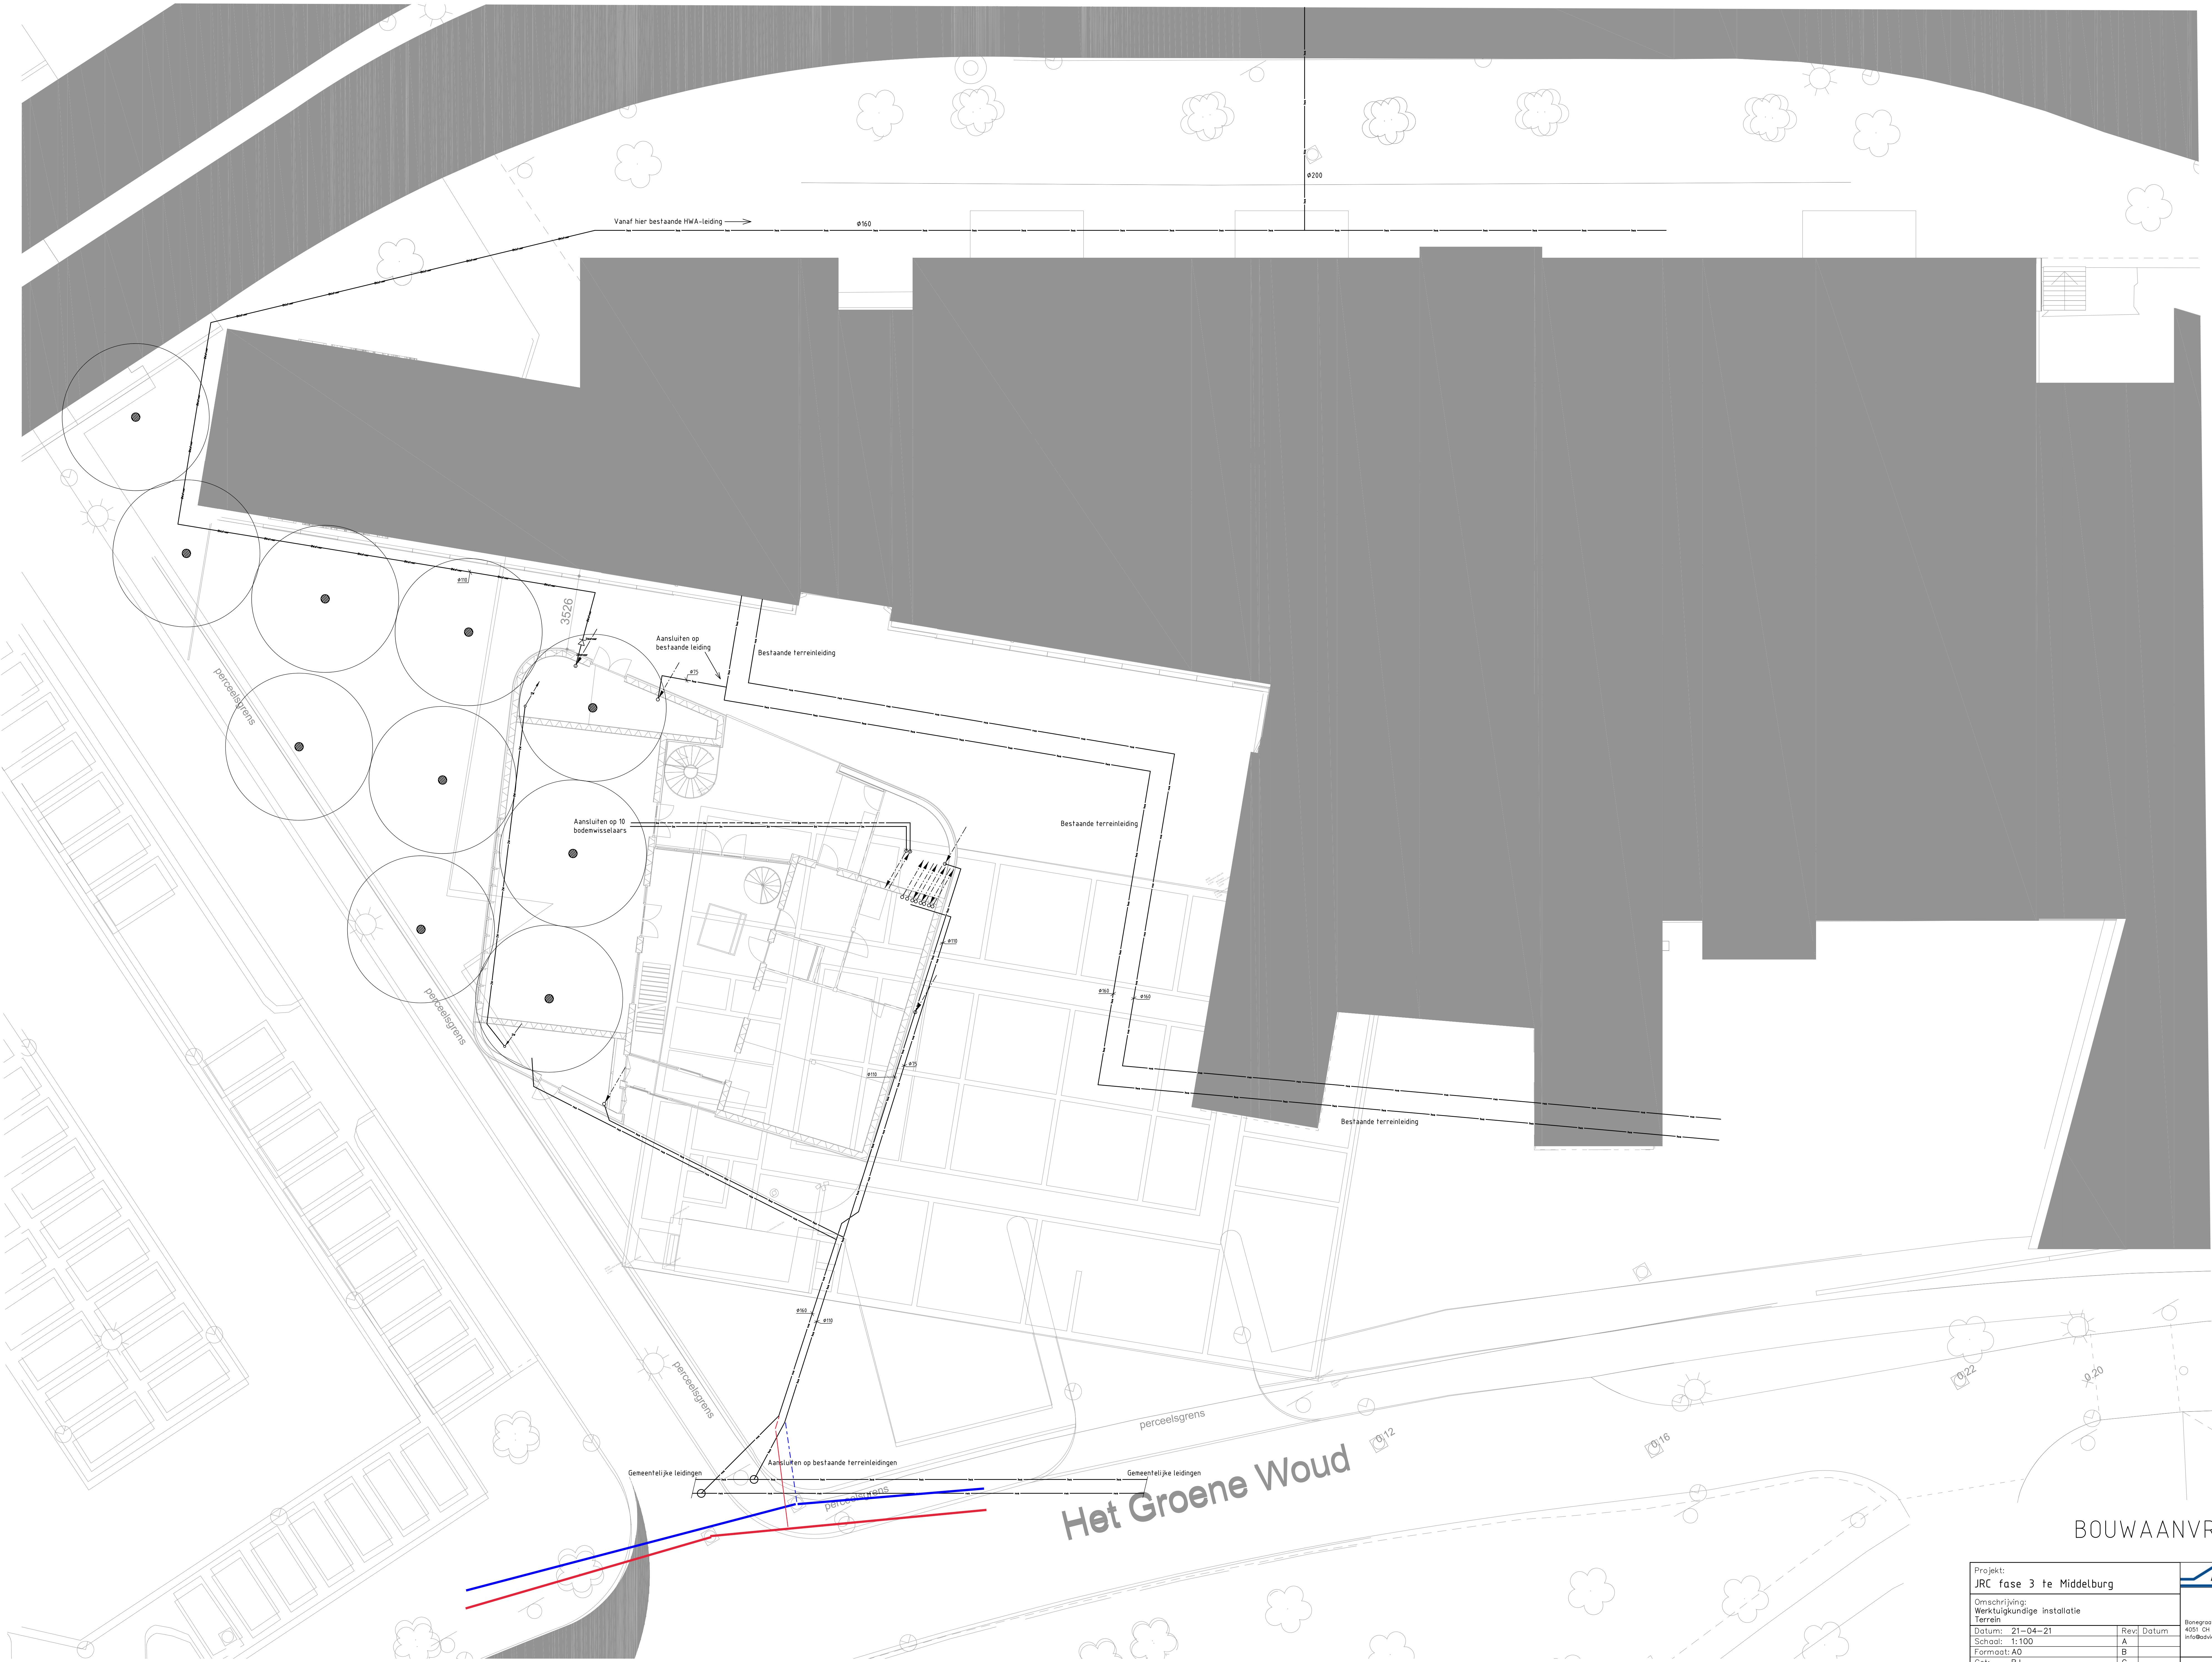

BOUWAANVRAAG

Project: JRC fase 3 te Middelburg		AU SFH Jansen adviesbureau voor installatietechniek	
Omschrijving: Werktuigkundige installatie		dr. heinekamp adviesbureau	
Terrein		4051 CH OCHTEN	
Datum: 21-04-21	Rev:	Datum	Fase: D.O.
Schaal: 1:100	A		
Formaat: A0	B		
Gett: BJ	C		
Gez:	D		
Gecontr:	E		Tekeningnr: T00