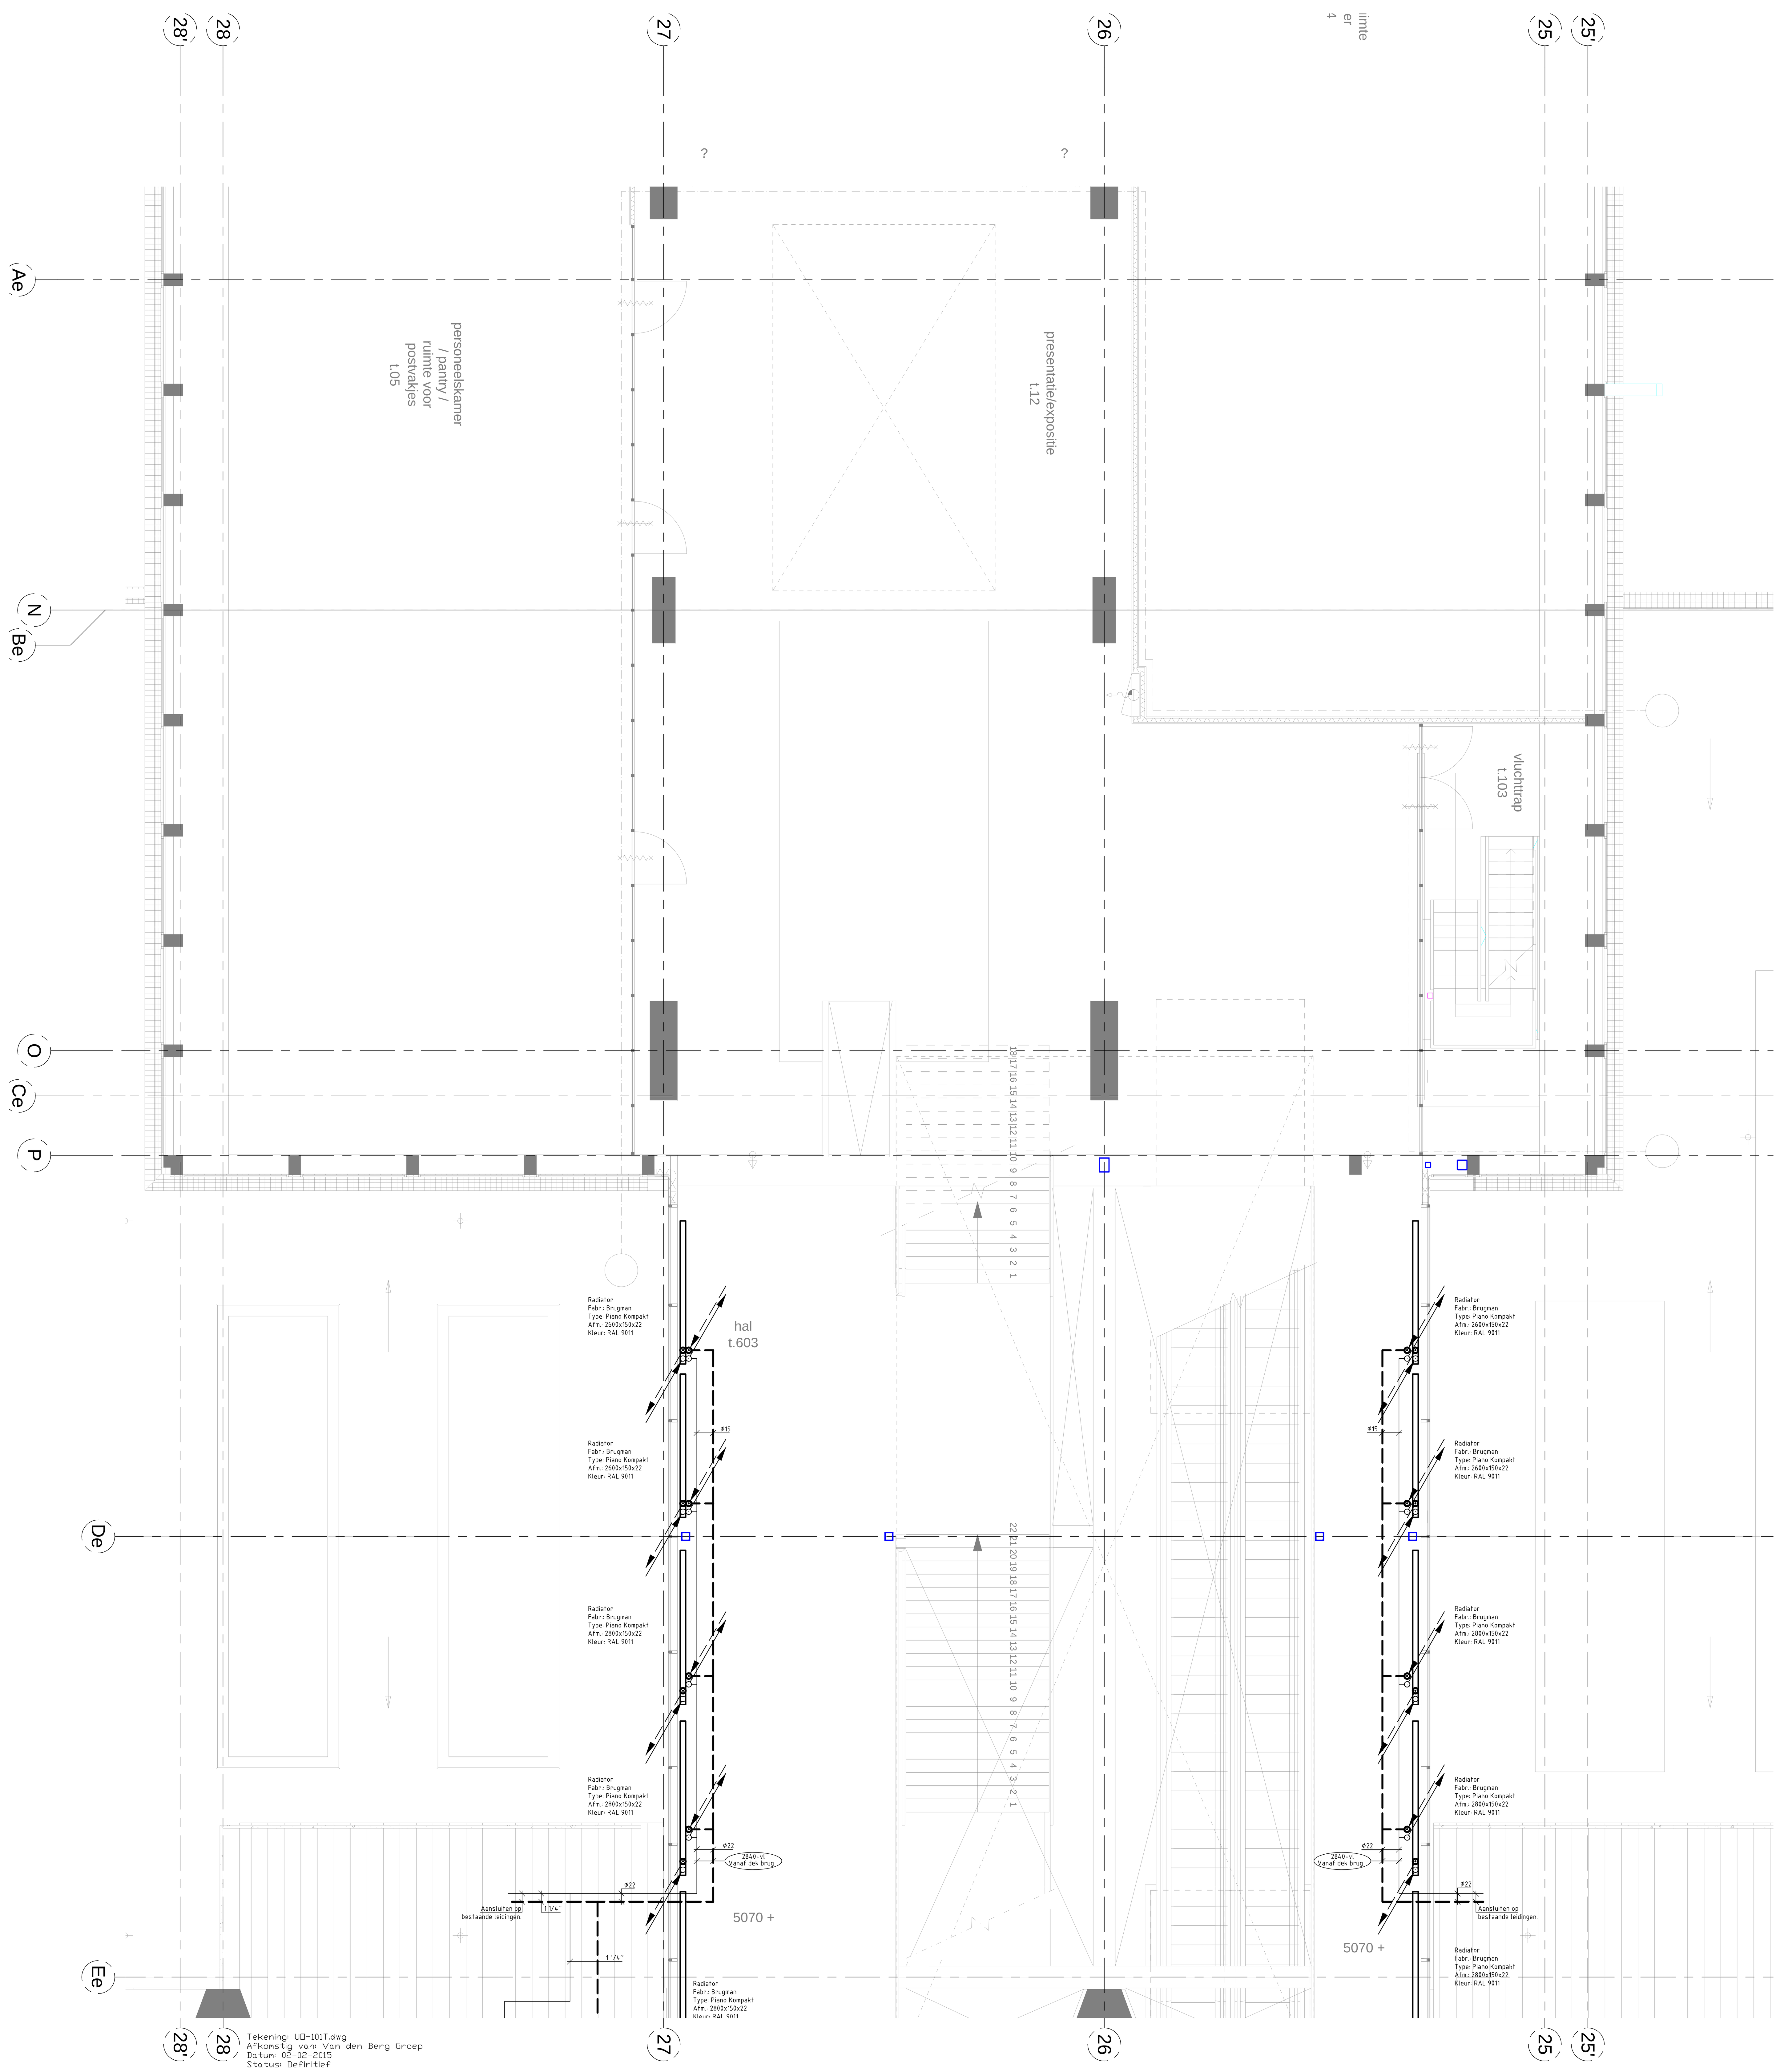

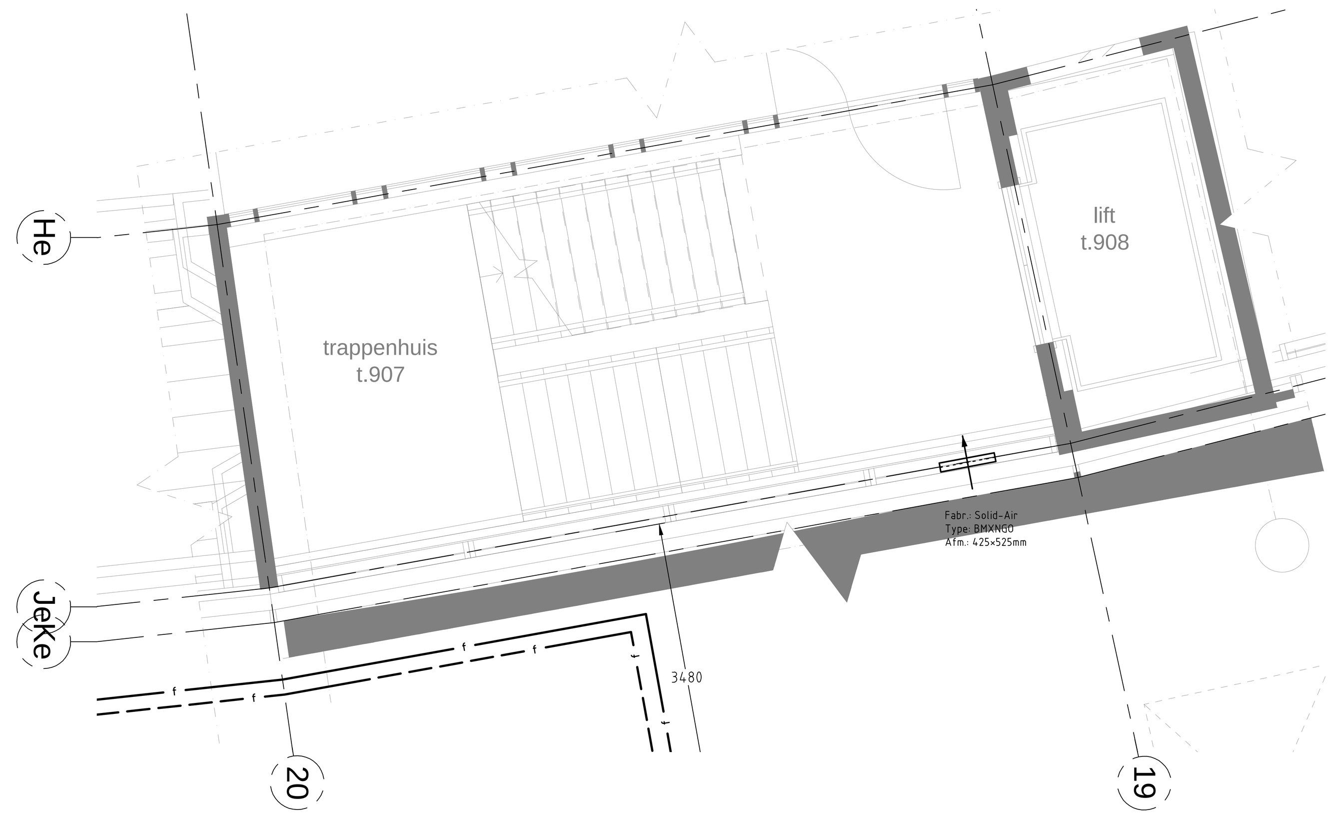

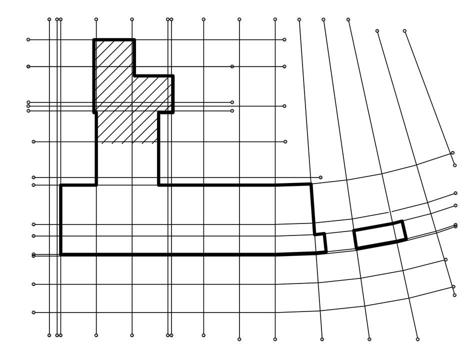

REVISIE

project: Grafisch Lyceum Fase 2

onderwerp: Werktuigkundige installatie; LB & CV
Tussenverdieping; As 28'-22 / Ae-De

code	getekend	wijzigings datum	gezien

schaal: 1:50 | datum: 22-07-2015 | getekend: R.M. | projectleider: S. de Kluijver | formaat: A0

projectnummer: 75.13.1039 | Blad: 02

unica installatietechniek

luchtbehandeling
centrale verwarming
elektrotechniek
telematica
sanitairtechniek
service en onderhoud
energiebeheer
sprinklertechniek

Fairoaksbaan 200
Postbus 11056
3004 EB Rotterdam
Telefoon : 010 - 2383777
Telefax : 010 - 2383739
Internet : http://www.unica.nl

ISO 9001 BUREAU VERITAS Certification

tekeningnummer: WPG-TD- 2 -02
discip. / type vloer deel volgnr.

file: WPG-TD-2-XX.dwg

B-xref datum: