

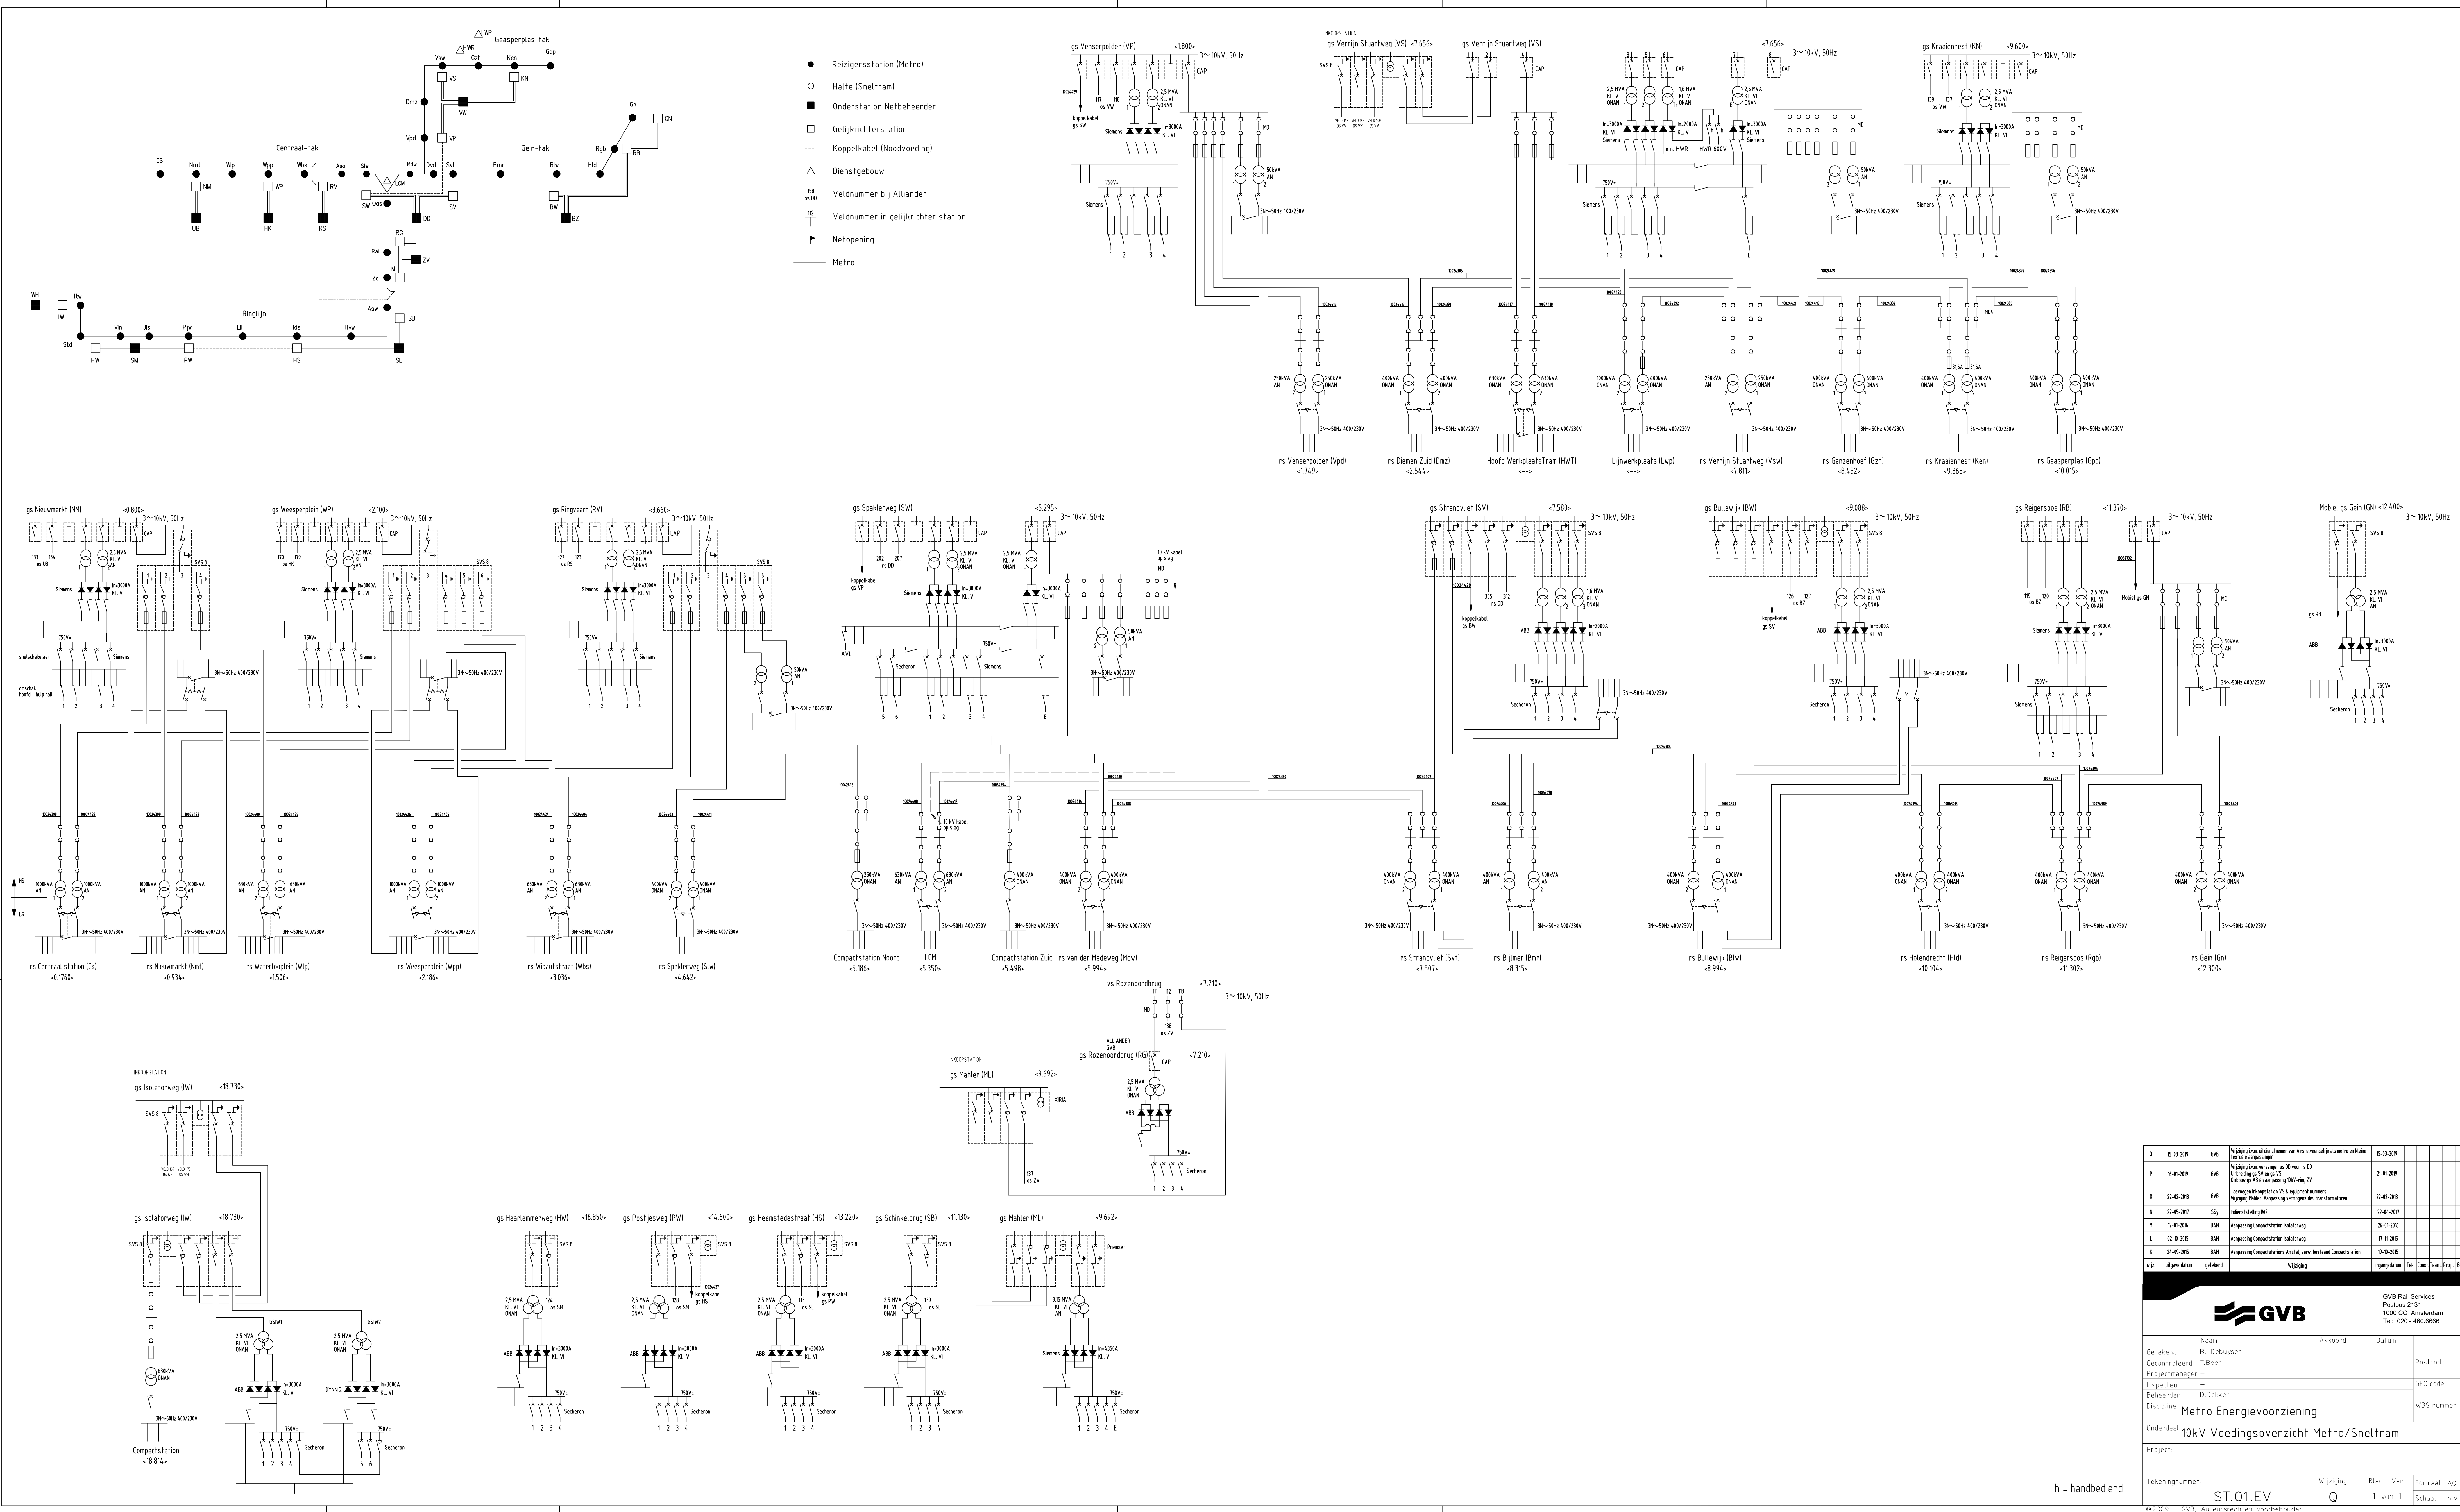
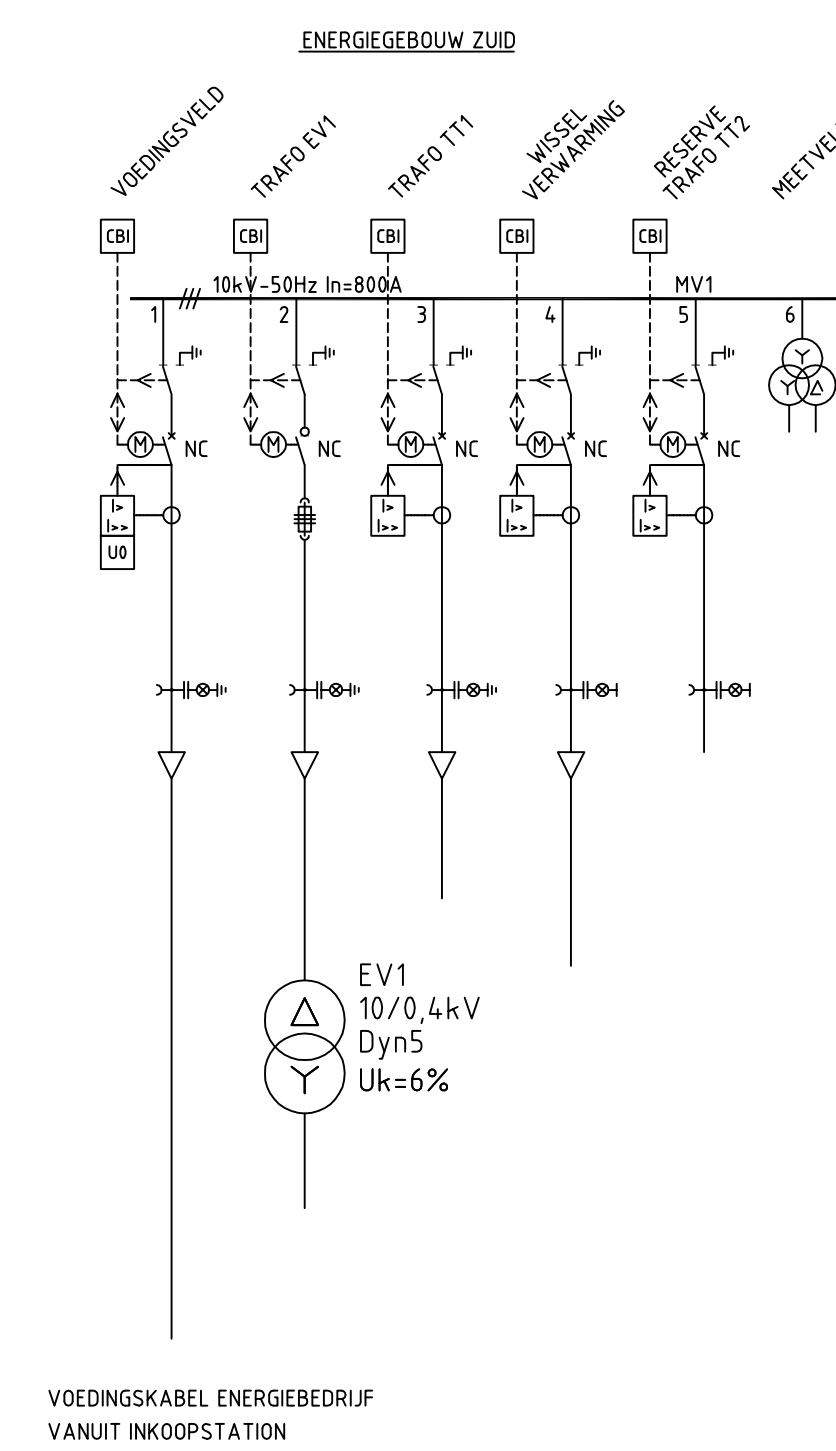
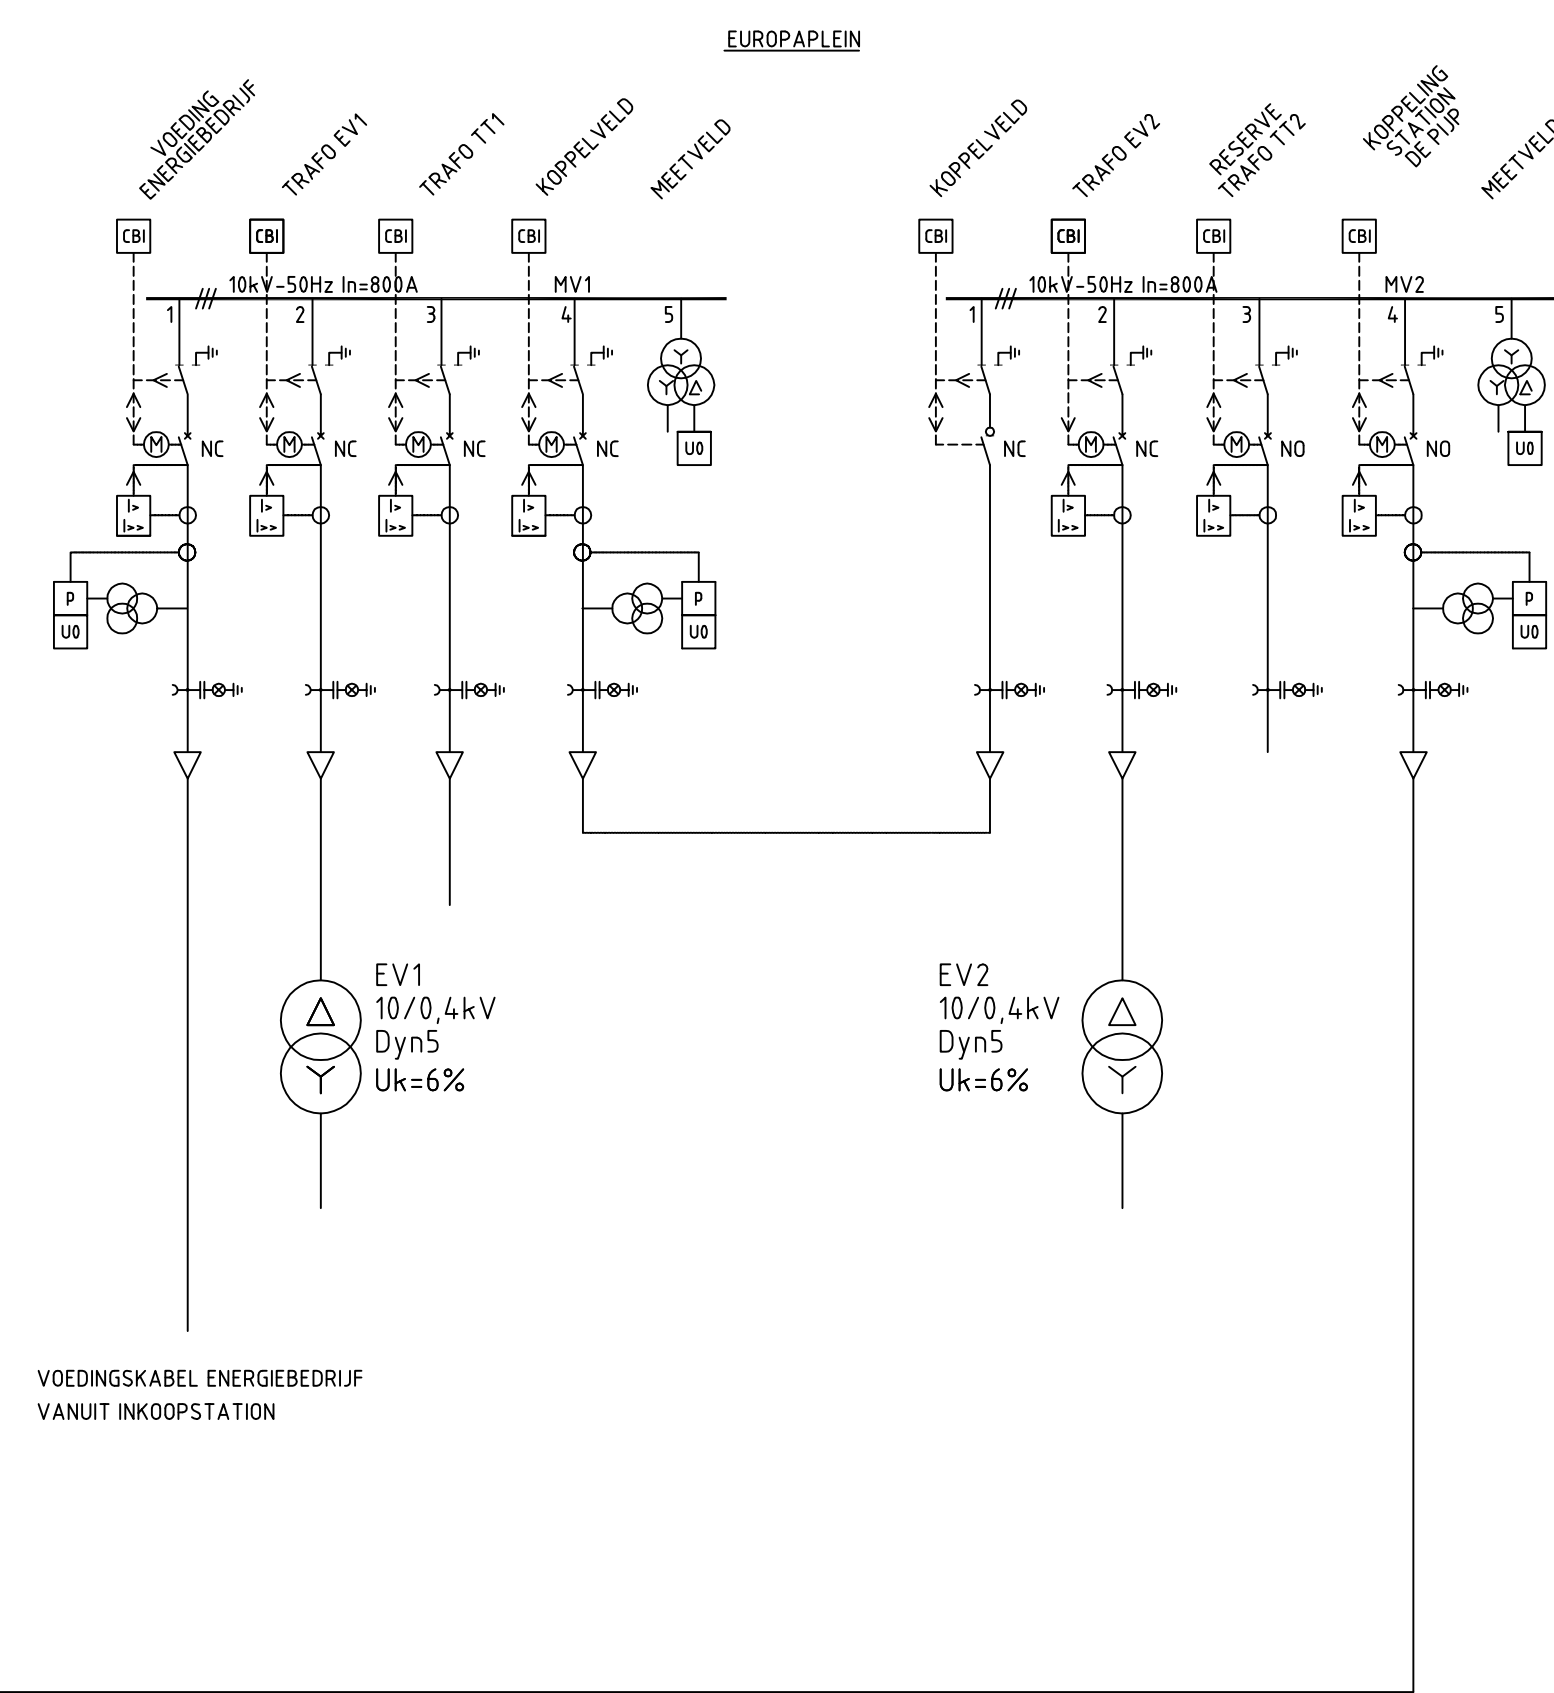
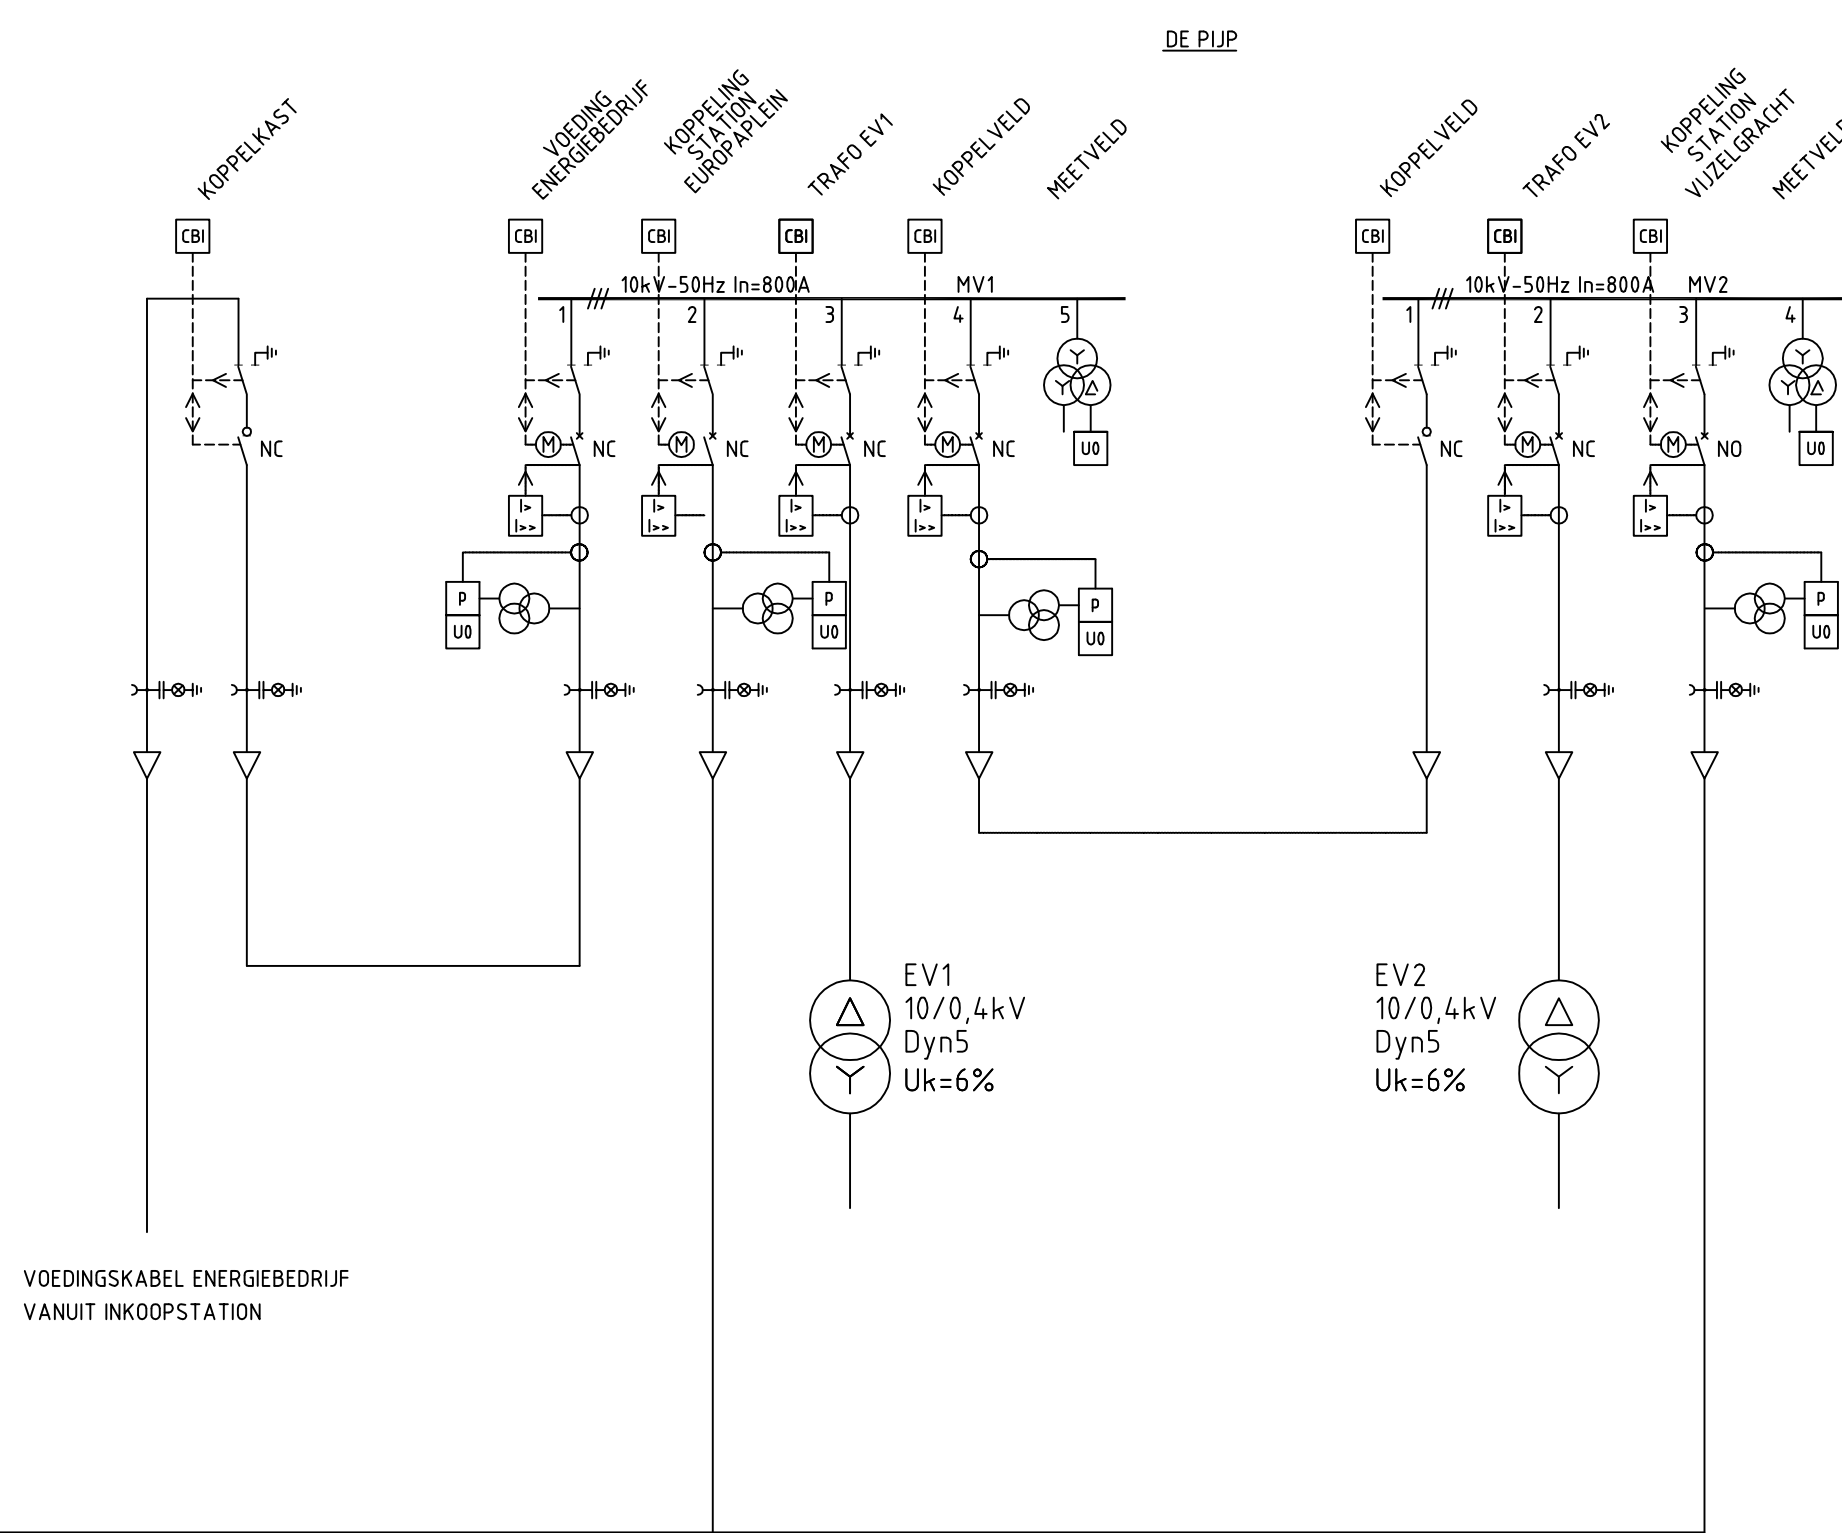
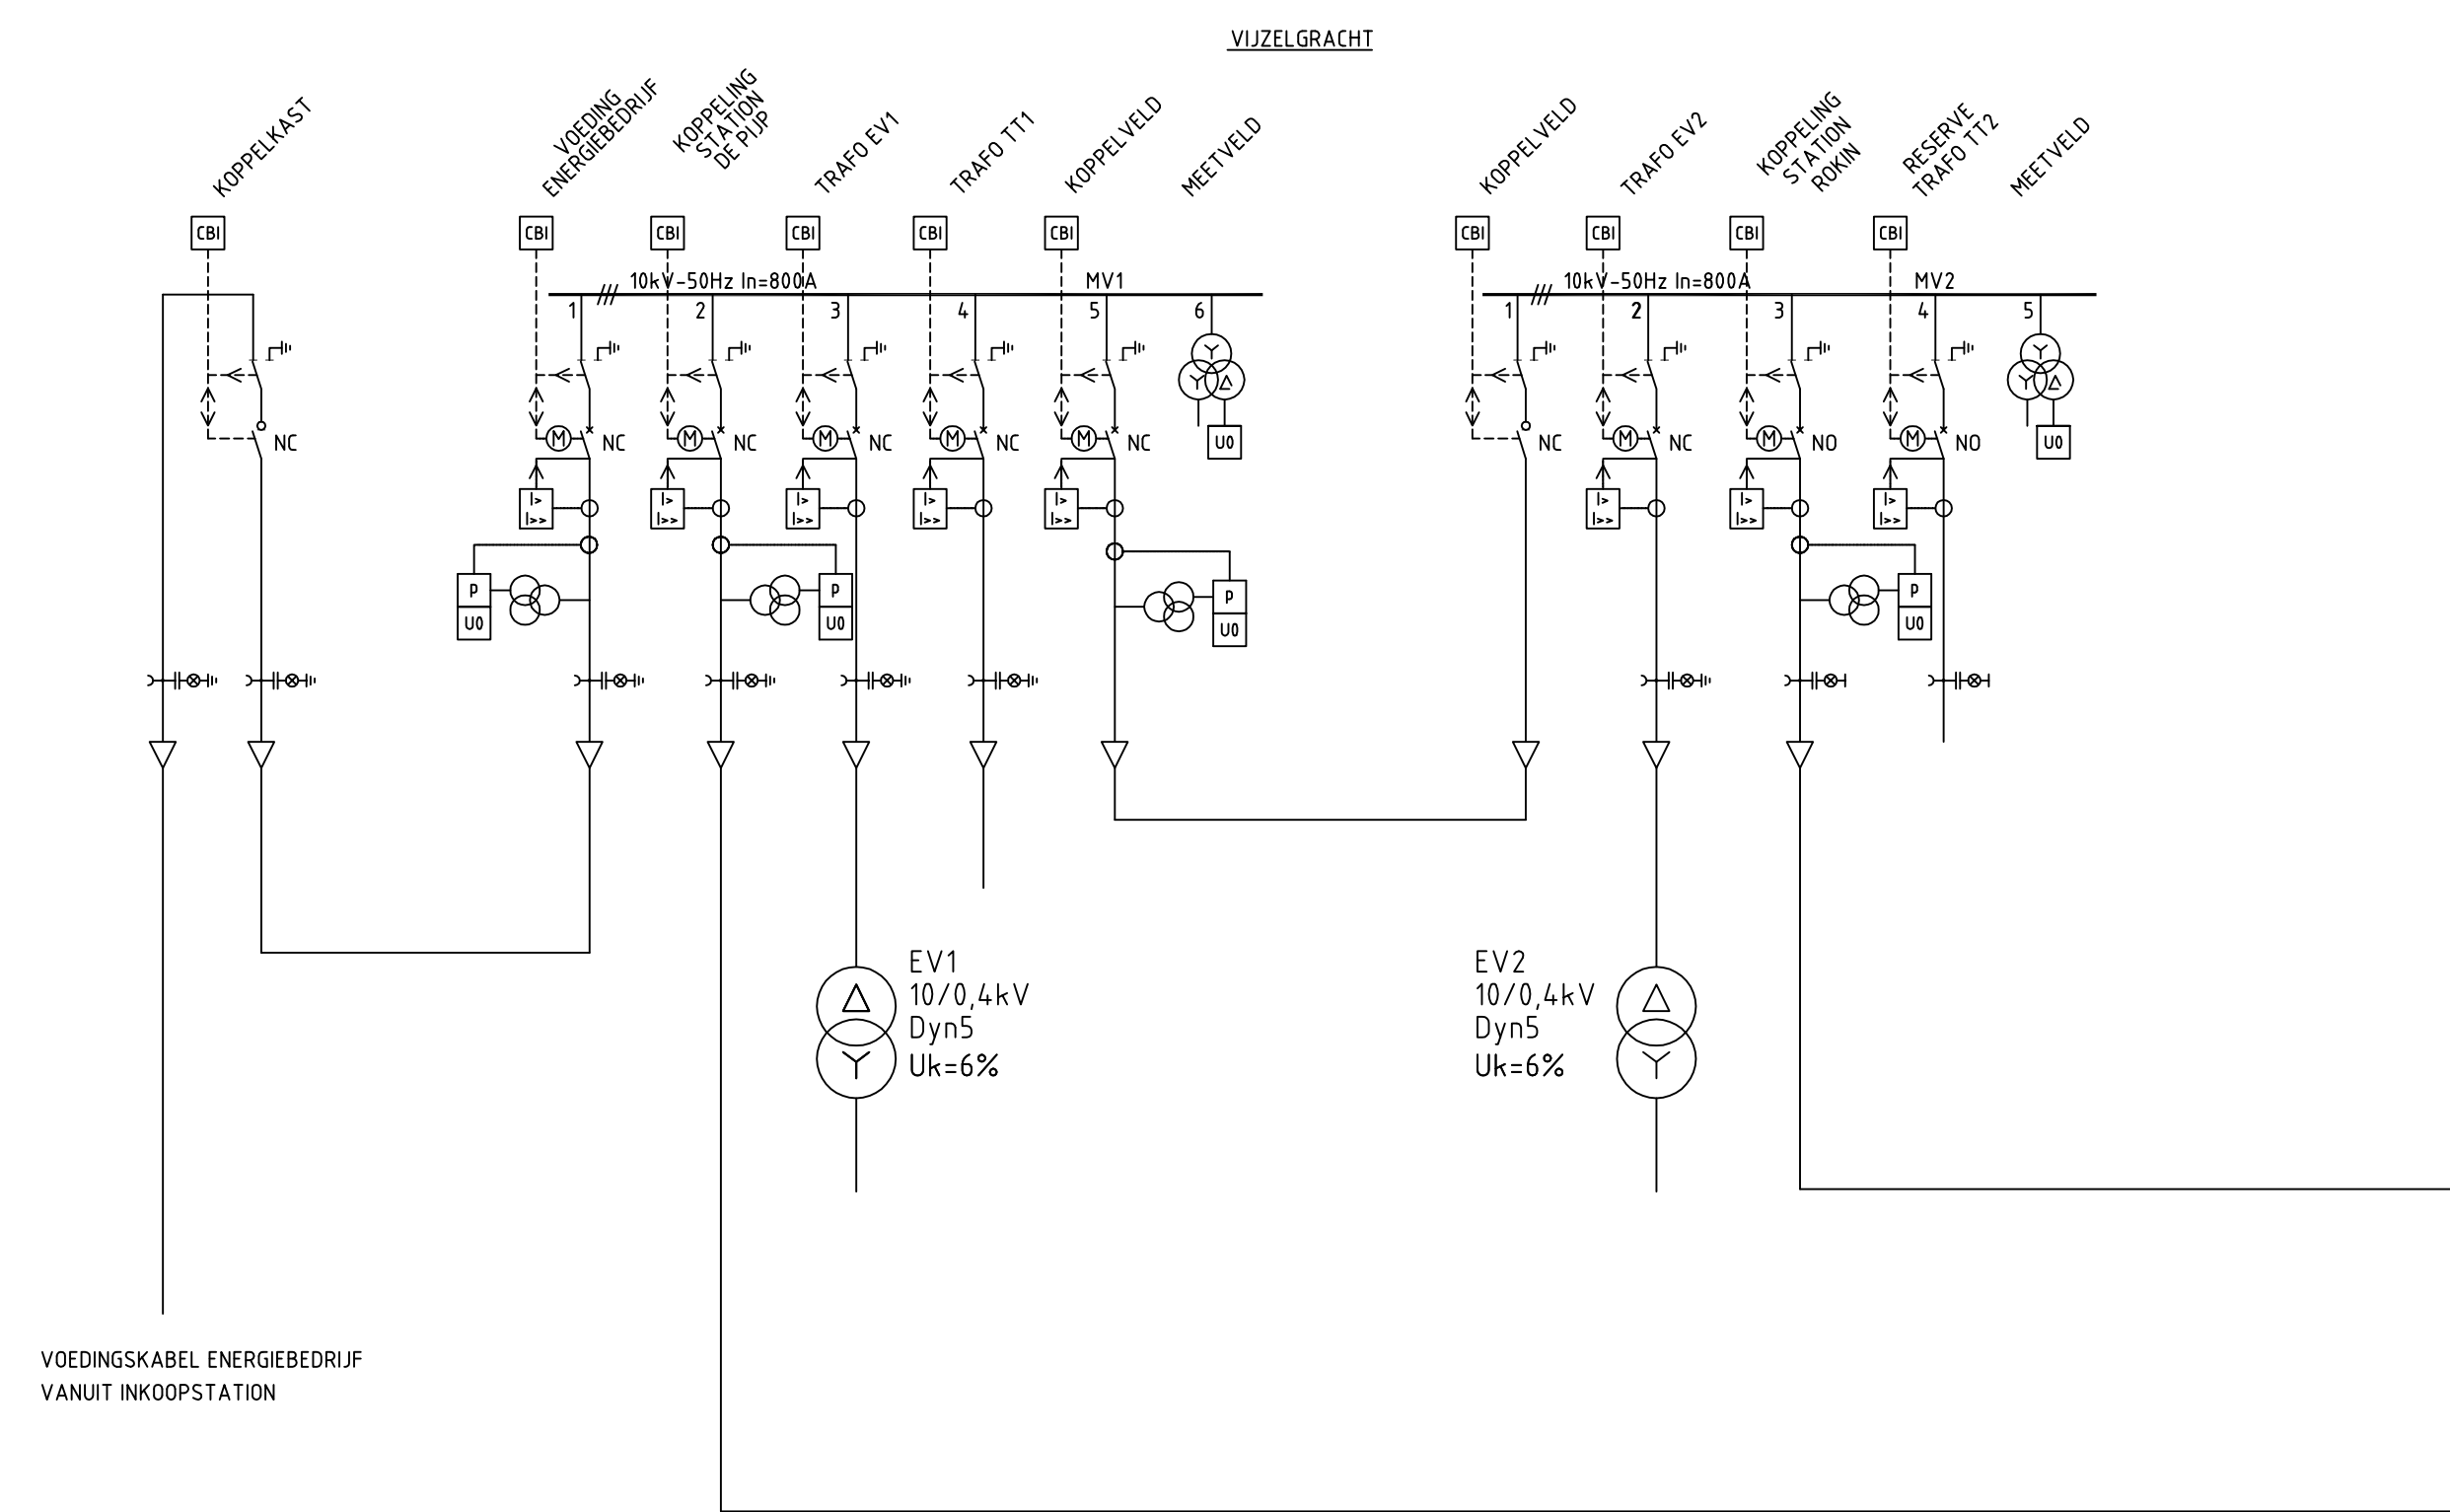
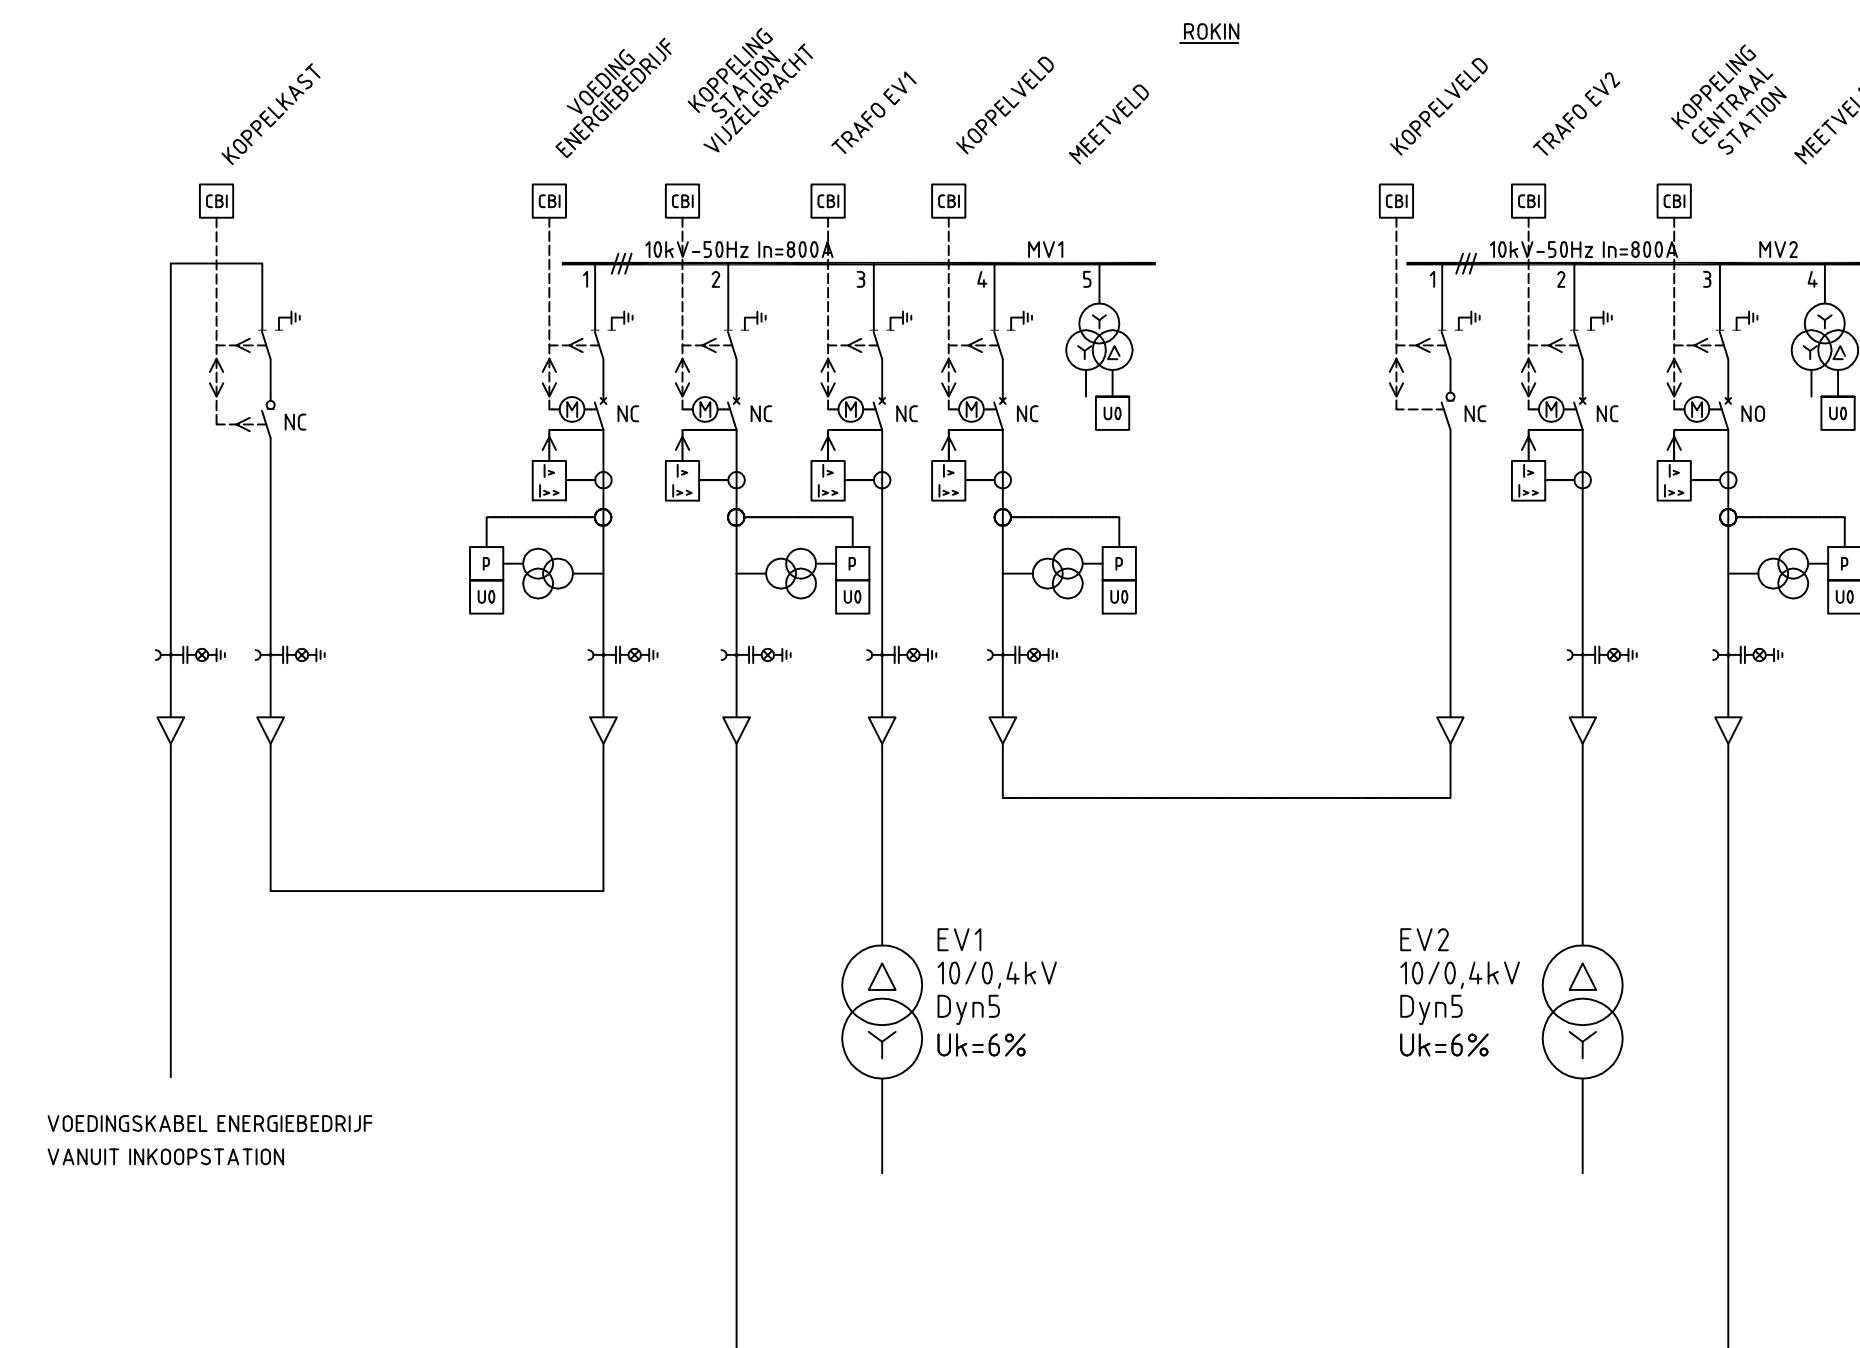
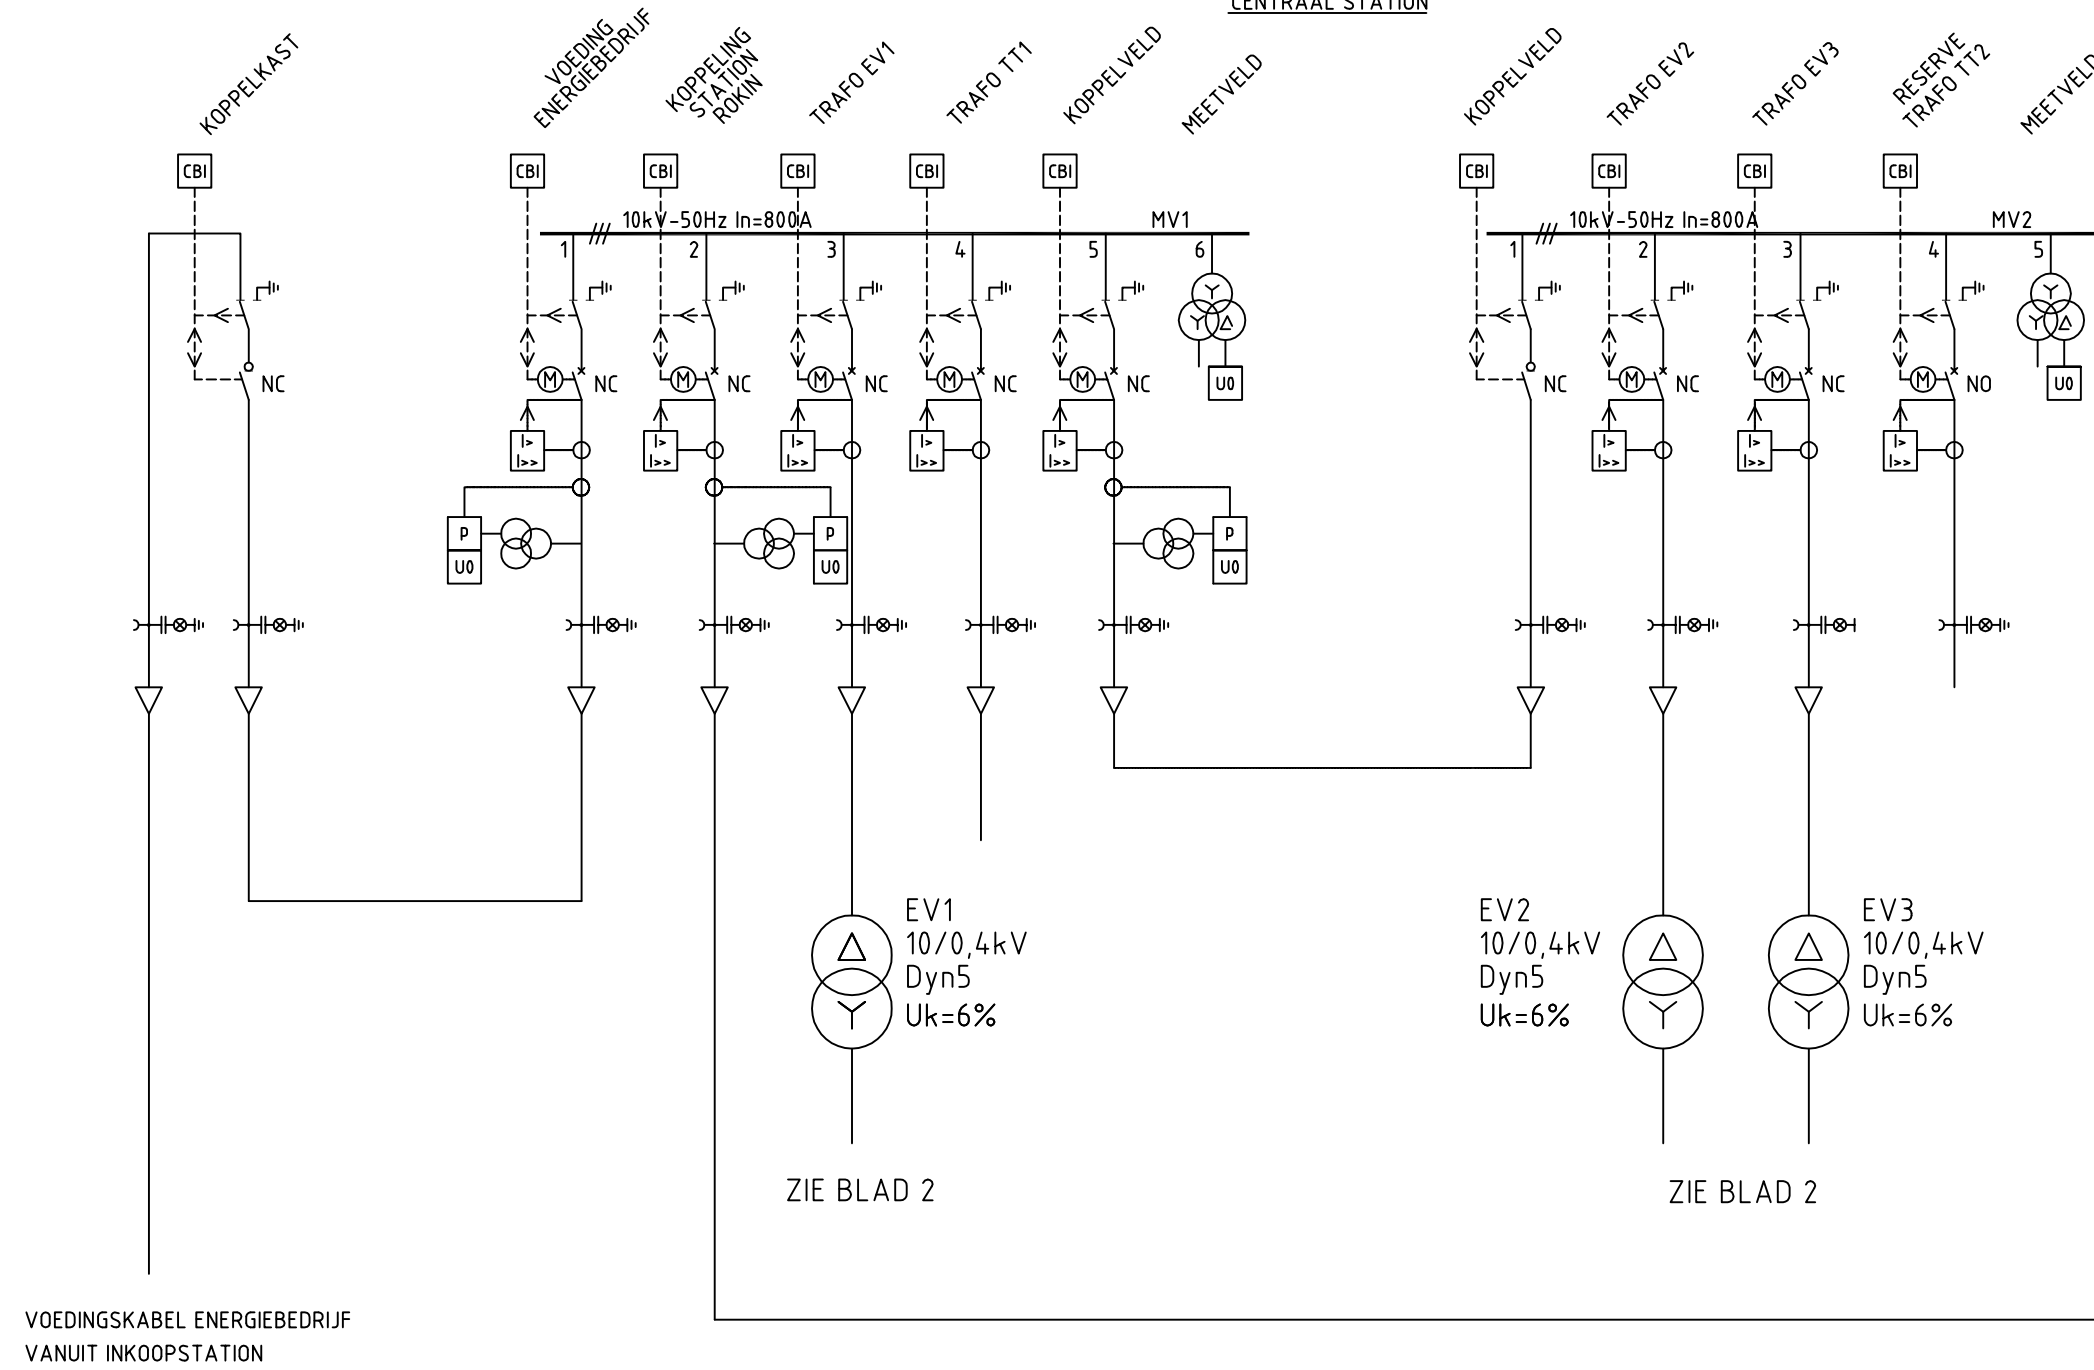


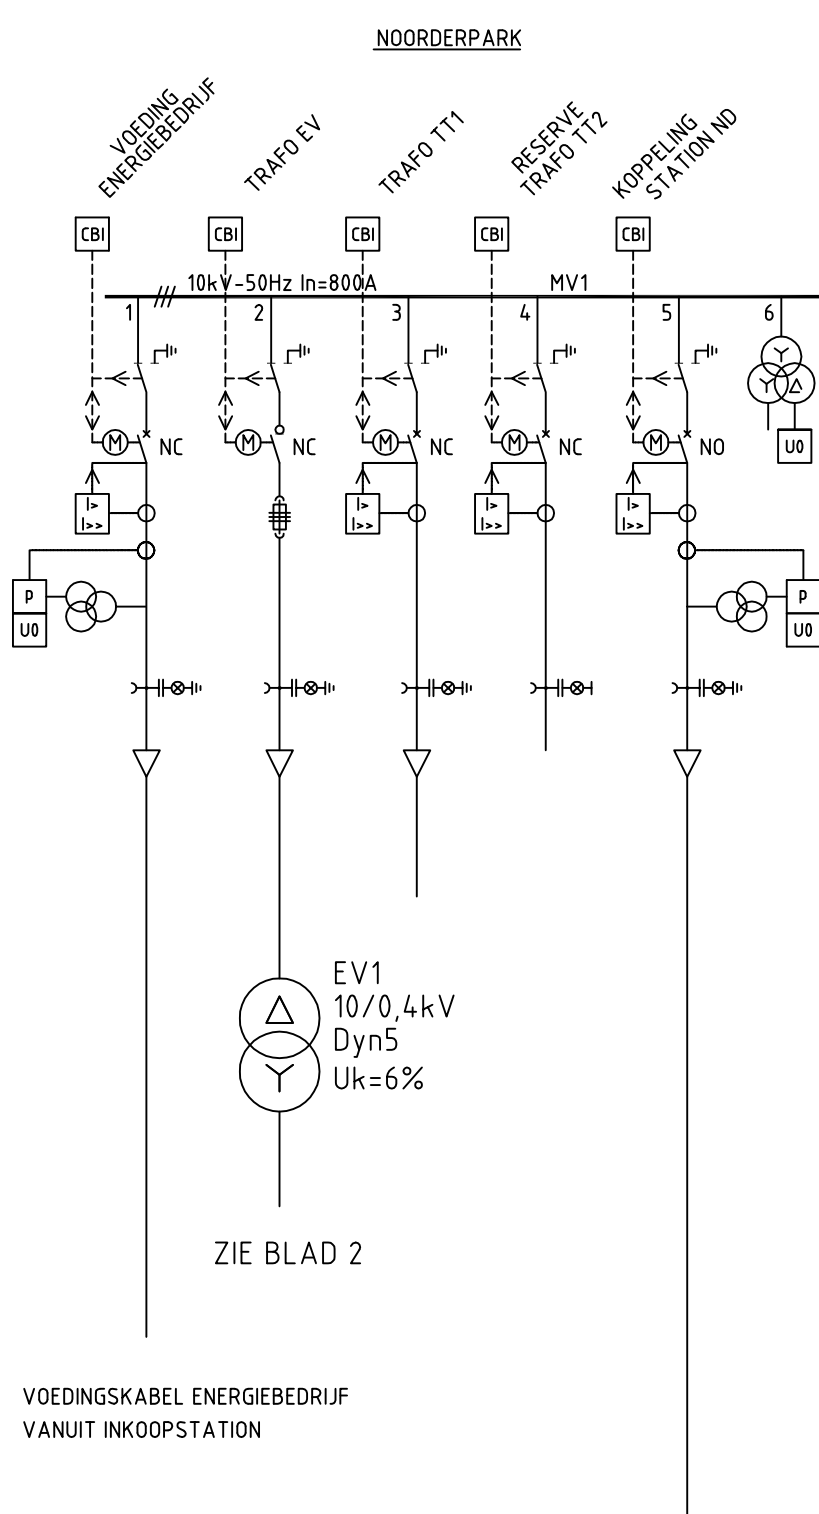

D	15-03-2019	GVB	Wijziging van aanbesteding van Aanbesteding als metro en kleine busdienst	15-03-2019				
F	04-01-2019	GVB	Wijziging van aanbesteding van Aanbesteding als metro en kleine busdienst	04-01-2019				
O	22-02-2018	GVB	Invoering van aanbesteding van Aanbesteding als metro en kleine busdienst	22-02-2018				
N	22-02-2017	GVB	Invoering van aanbesteding van Aanbesteding als metro en kleine busdienst	22-02-2017				
M	02-01-2016	BAM	Aanpassing Compactstation Isolatorweg	26-01-2016				
L	02-01-2015	BAM	Aanpassing Compactstation Isolatorweg	11-01-2015				
K	14-09-2015	BAM	Aanpassing Compactstation Isolatorweg	11-09-2015				
Wij	01-09-2015	gepland	Wijziging					

				GVB Rail Services Postbus 2131 1000 CC Amsterdam Tel: 020-460.6666			
Naam		Akkoord		Datum			
Gepland		B. Deuboyer				Postcode	
Gecontroleerd		T. Beem					
Projectmanager		—				GEO code	
Inspecteur		—				WBS nummer	
Beheerder		D. Dekker					
Discipline		Metro Energievoorziening					
Onderdeel 10kV Voedingsoverzicht Metro/Sneltram							
Project:							
Tekeningnummer		Wijziging		Blad Van		Formaat AO	
ST.01.EV		Q		1 van 1		Schaal n.v.	
©2009 GVB, Auteursrechten, voorbehouden							

©2009 GVB. Auteursrechten voorbehouden

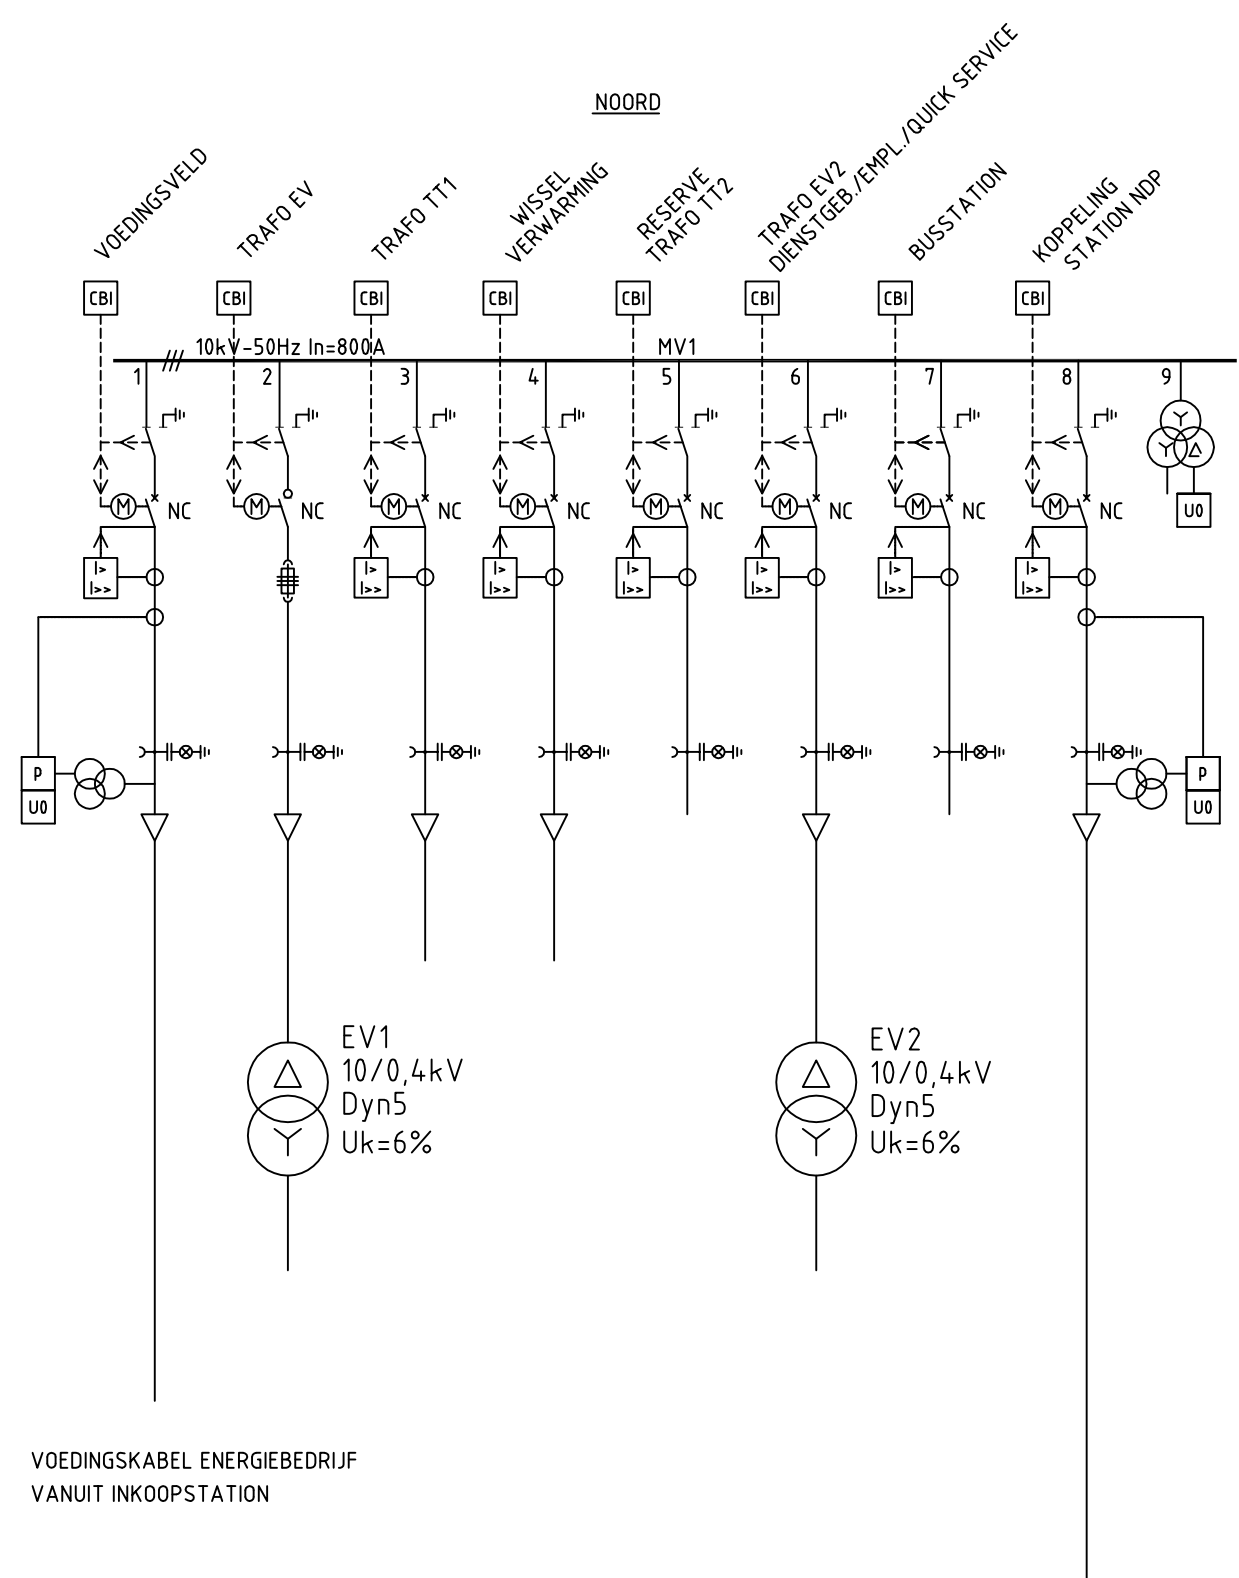

LEGENA

- MOTORBEDRIJF VERVOERSSCHAKELAAR
- HANDEBEDRIJF AANDESSCHAKELAAR
- CENTRALE RESTURING VAN INSTALLATIES
- MAXIMAAL STROOK-TIJD BEVEILIGINGSRELAIS
- HULSPANNINGSBEVEILIGING
- STROOKTRANSFORMATOR
- ENERGETRANSFORMATOR
- SPANNINGSINDEKATE
- MOTORBEDRIJF LASTSCHAKELAAR
- MEETTRANSFORMATOR
- ENDESLUITING
- ENERGEMETER



		VIA Noord/Zuidlijn	
		Postbus 7	
		3350 AA Papendrecht	
		via is een samenwerking tussen Visser & Smit Bouw BV Intech Building Services	
	Naam	Akkoord	Datum
Getekend	HvE		26-11-
Gecontroleerd	JGr		26-11-
Ontwerpmanger	E. van Jaarsveld		26-11-
Inspecteur	n.v.t.	n.v.t.	n.v.t.
Beheerder	n.v.t.	n.v.t.	n.v.t.
Discipline	Middenspanning		
Onderdeel	Integraal voedingsconcept		
Project	Noord/Zuidlijn		
	km **** – km ****		
Onderwerp	10kV Middenspanningsinstallatie Grondschem		

DIVV doc.reg.nr.	GVB SAP.nr.		
Tekeningnummer	Wijziging	Blad	Van
VIA-OSTIC-SCH-BGB-00004-0549	1.0	1	Formaat A0
			Schaal

