


Terreinoverzicht Merwebolder - Touwbaan 1 - Sliedrecht

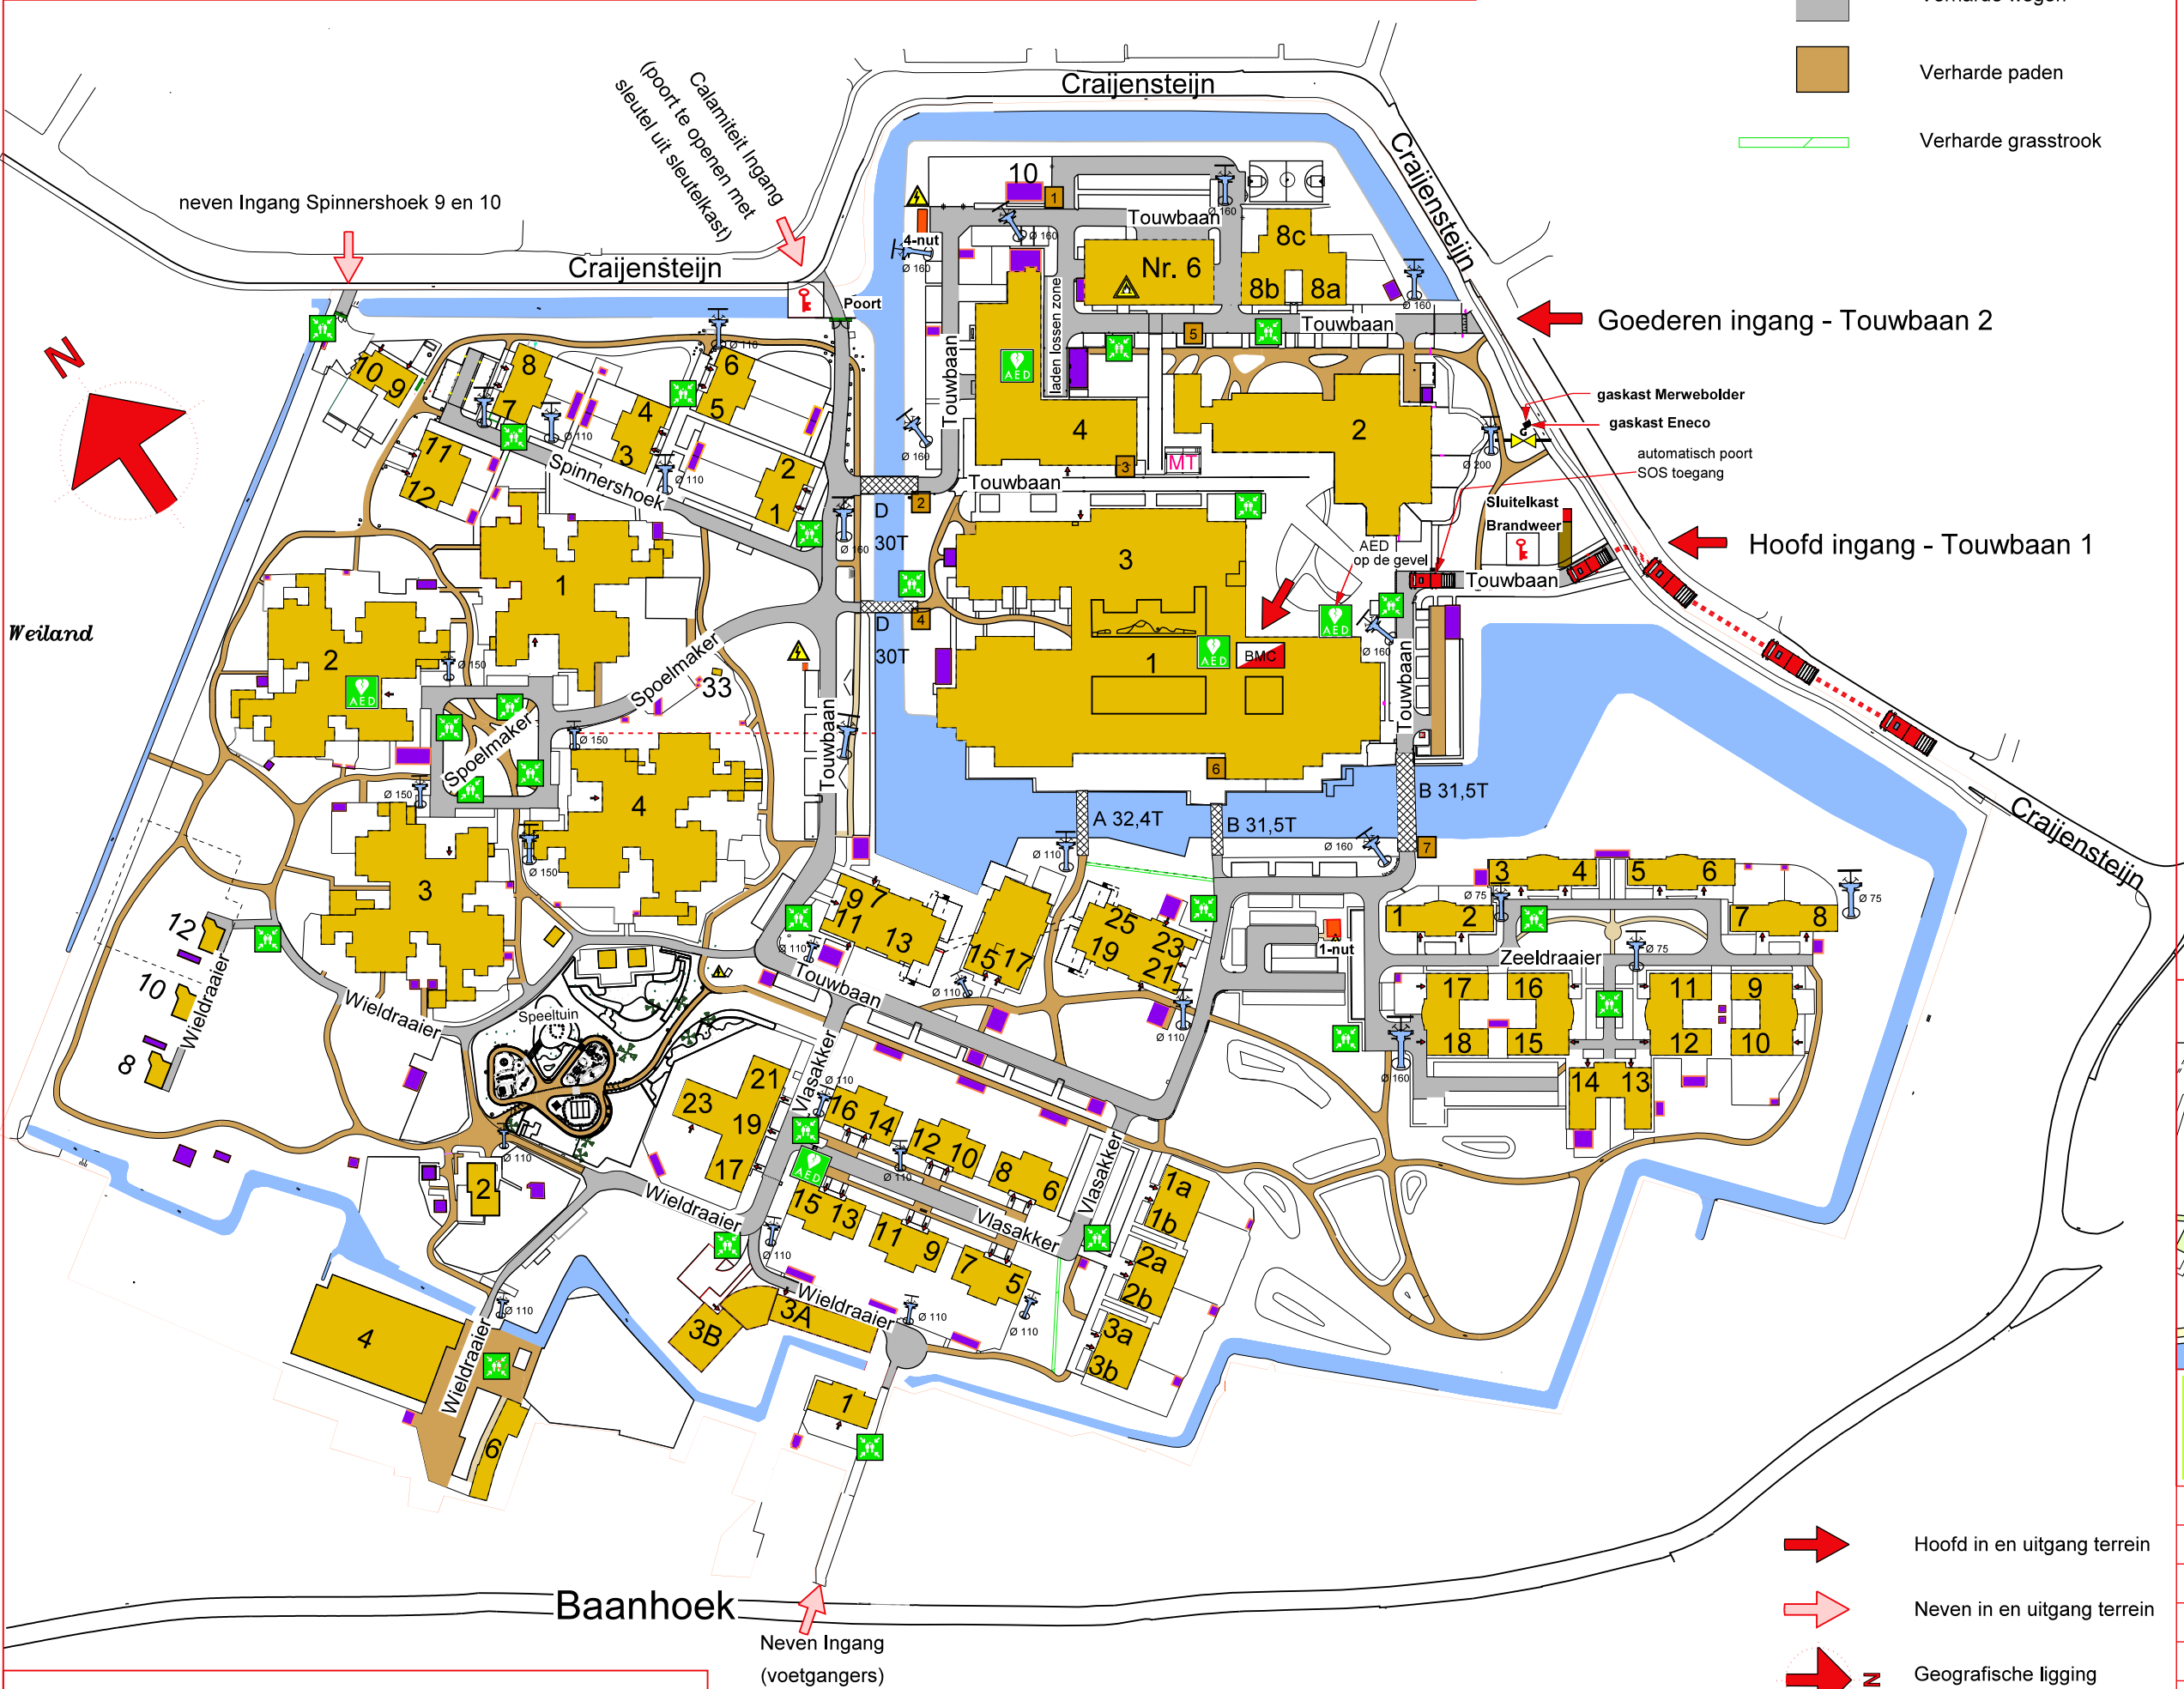


Brandbeveiliging en Calamiteiten

Legenda

- | | |
|--|-------------------------------|
|  | Opstal |
|  | Berging |
|  | Ondergrondse Hydranten |
|  | Sleutelkluis |
|  | Verzaamelplaats |
|  | Automatische Defibrillator |
|  | Aanrijroute brandweer |
|  | Brandmeldcentrale Hoofdgebouw |
|  | Brug |
|  | Gasafsluiter |
|  | Schakelaar Elektra |
|  | Ontvlambare stof |
|  | Openwater |
|  | Lichtkrant / plattegrond |
|  | Laskast terreinverlichting |
|  | Maximale belasting bruggen |
- A= 32400 kg
B= 31500 kg
C= 31500 kg
D= 29700 kg

Plattegrond omgeving Merwebolder

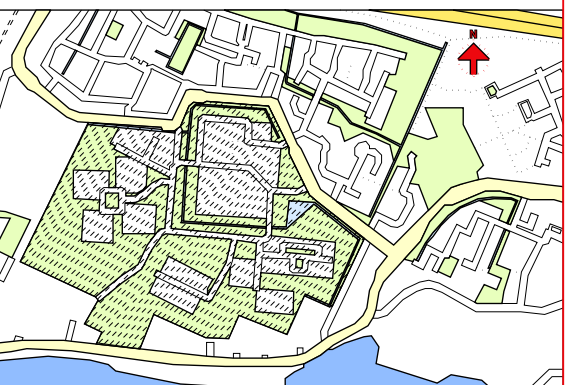

ASVZ MOGELIJKHEDEN IN BEPERKINGEN

Plotschaal	n.v.t.
Getekend	MZ
Lokatie naam	Merwebolder
Lokatie adres	Touwbaan 1 Sliedrecht
Datum tekening	22-03-2011
Datum revisie	02-09-2020
Tek. nummer	BV-SLMbtrn-mz