

Speciaal Basis Onderwijs  
"A.H. Gerhardschool"

Valentijnkade 61  
1095 JL AMSTERDAM



Industrieweg 15-20  
Postbus 91  
7940 AB Meppel  
Tel: 0522-252 229  
Fax: 0522-262 465  
www.onderwijsbureau-meppel.nl

Datum getek. : 13 decemer 2018


Tekenaar : AvO

Schaal : A3 formaat is ca. 1:200

Brin nummer :


20YC

Omschrijving : Begane Grond

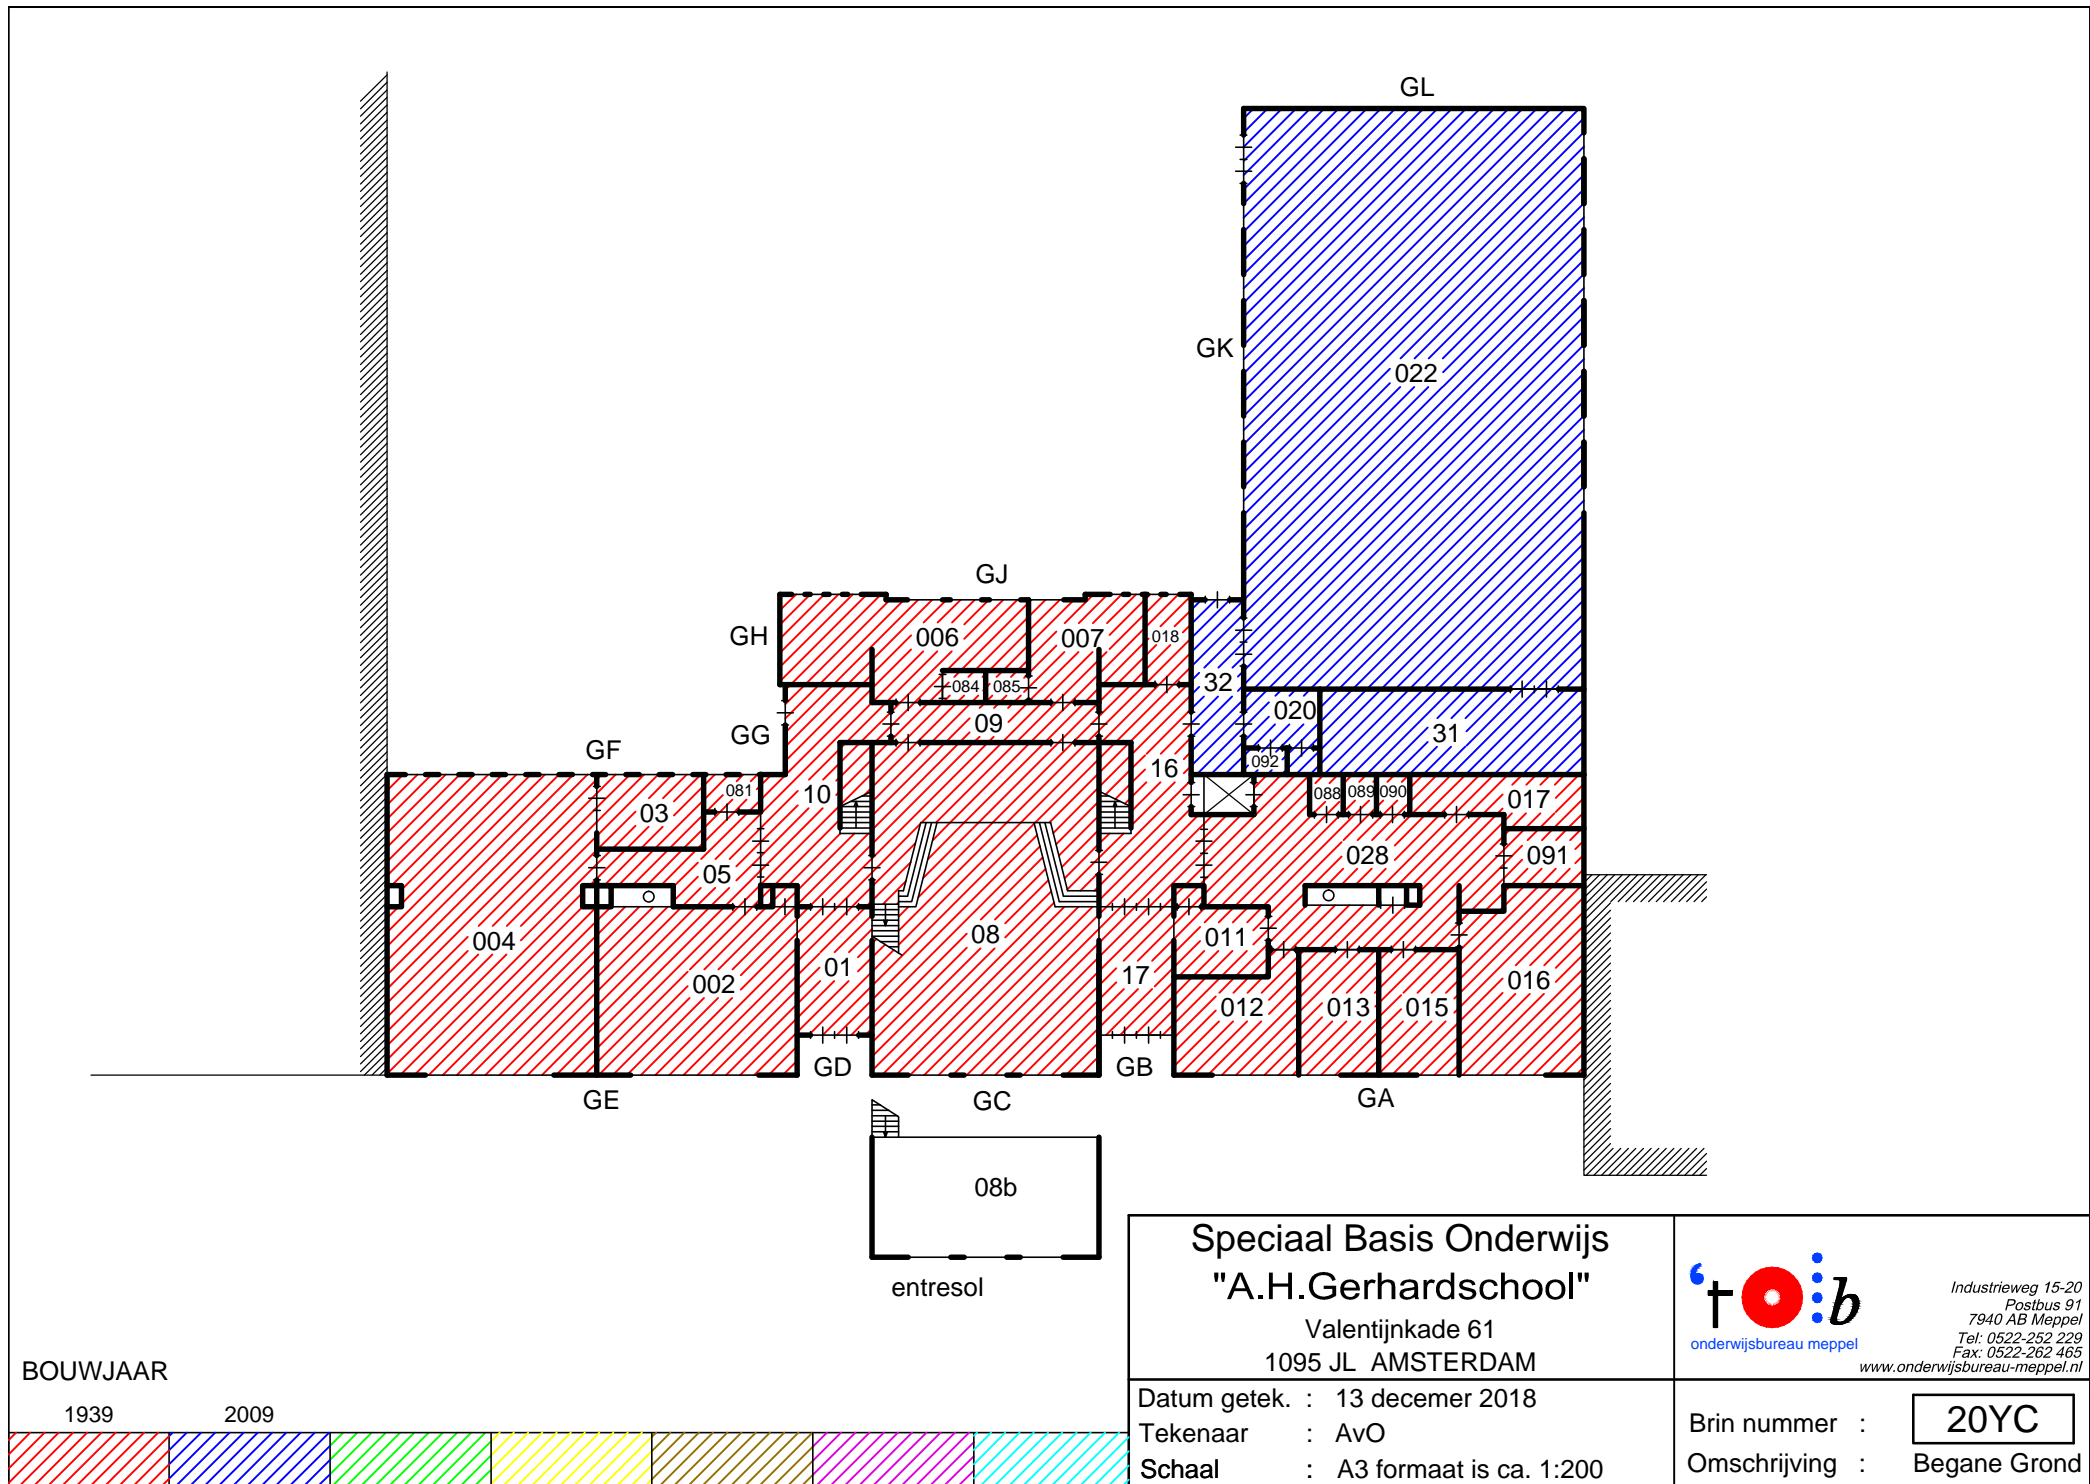

BOUWJAAR

1939      2009

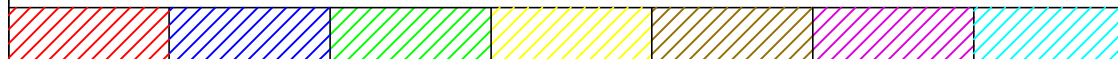

Speciaal Basis Onderwijs  
"A.H. Gerhardschool"

Valentijnkade 61  
1095 JL AMSTERDAM



Industrieweg 15-20  
Postbus 91  
7940 AB Meppel  
Tel: 0522-252 229  
Fax: 0522-262 465  
www.onderwijsbureau-meppel.nl

Datum getek. : 13 decemer 2018


Tekenaar : AvO

Schaal : A3 formaat is ca. 1:200


Brin nummer :

20YC

Omschrijving : Begane Grond

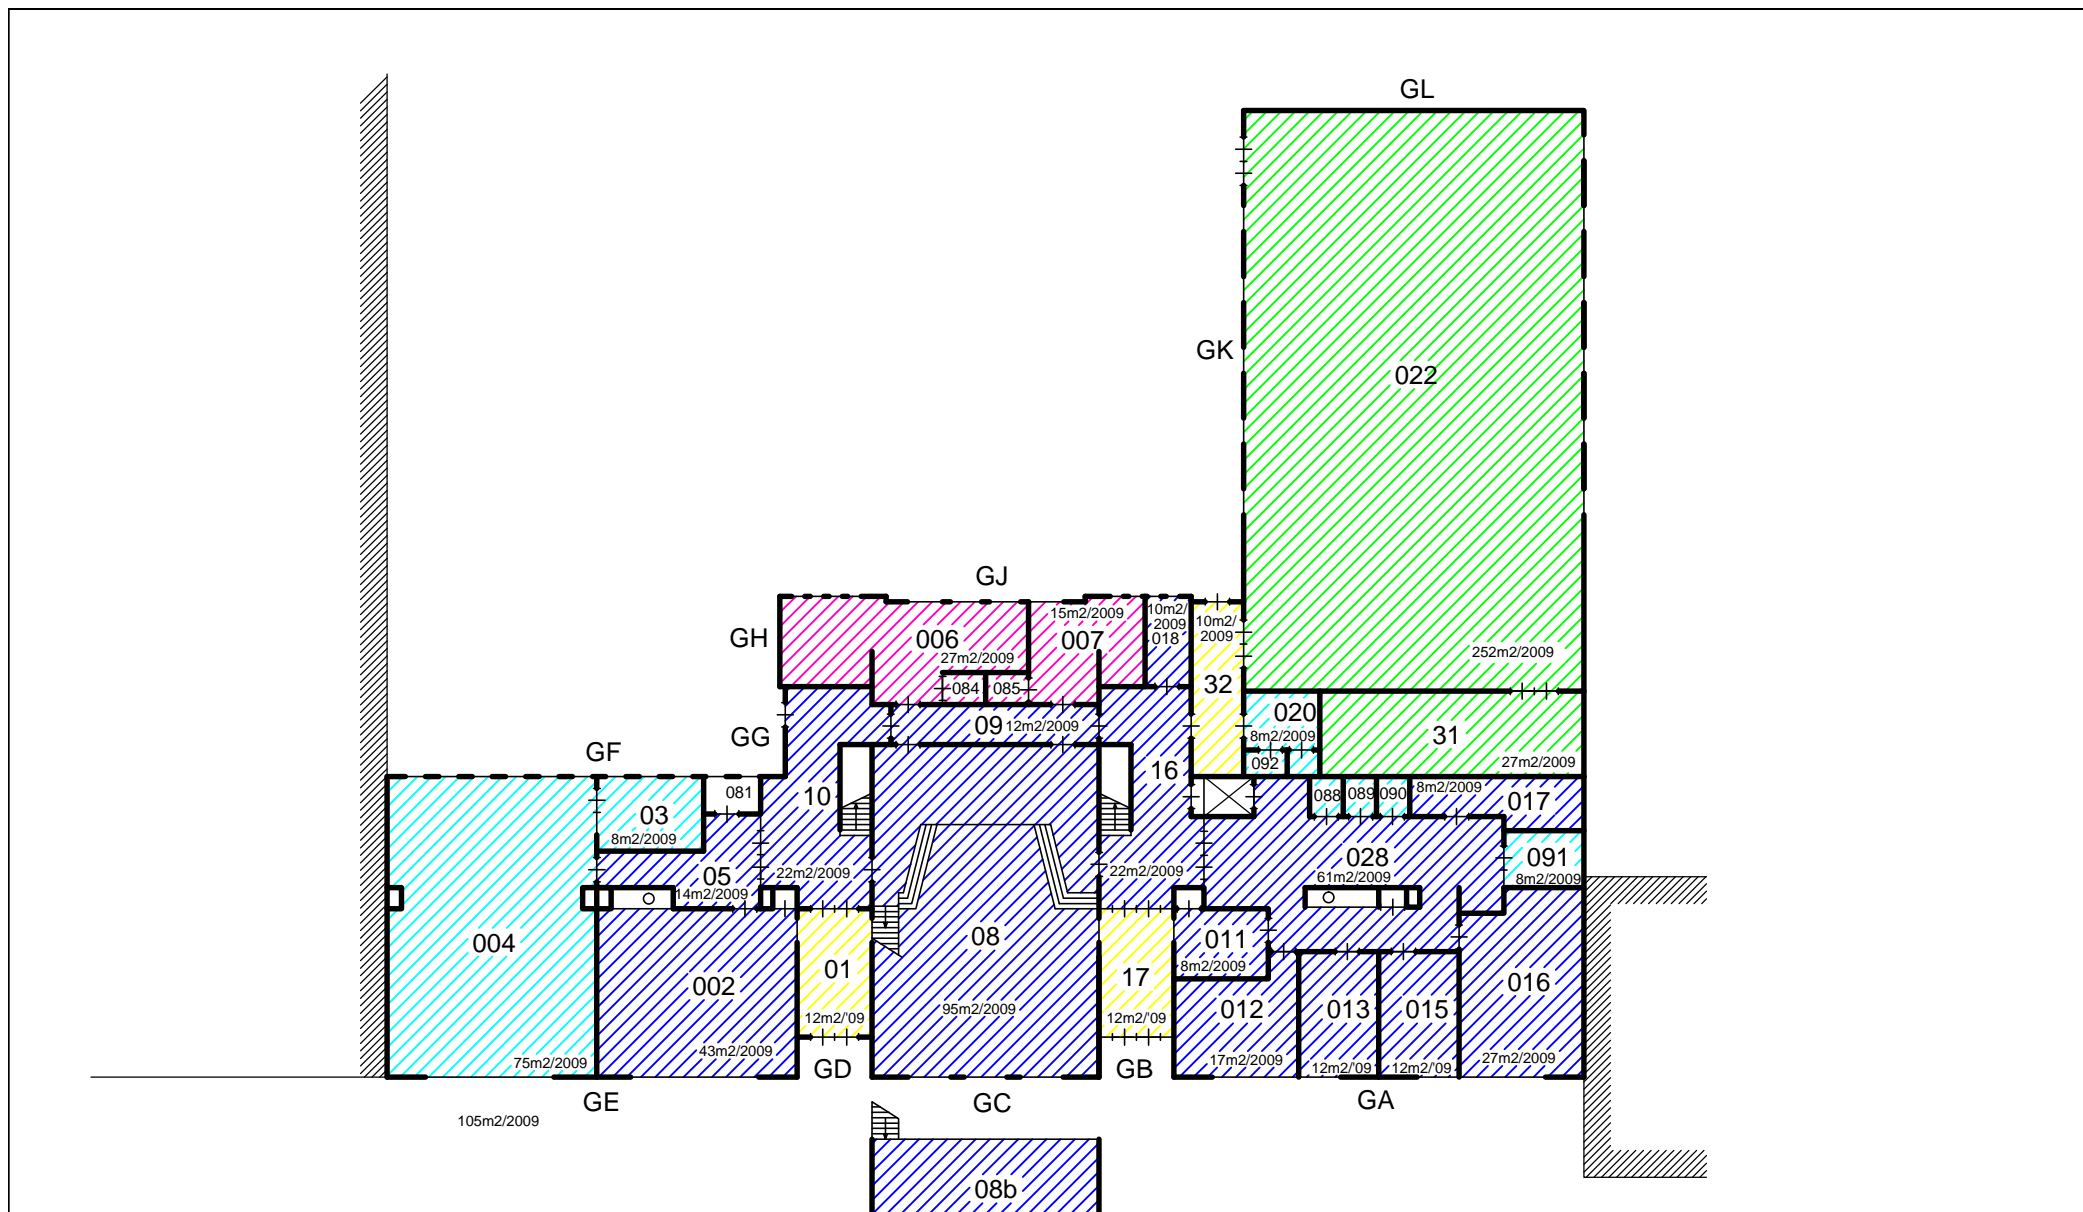

VLOER

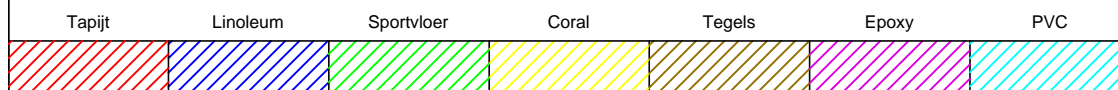

Speciaal Basis Onderwijs  
"A.H. Gerhardschool"

Valentijnkade 61  
1095 JL AMSTERDAM



Industrieweg 15-20  
Postbus 91  
7940 AB Meppel  
Tel: 0522-252 229  
Fax: 0522-262 465  
www.onderwijsbureau-meppel.nl

Datum getek. : 13 decemer 2018


Tekenaar : AvO

Schaal : A3 formaat is ca. 1:200

Brin nummer :

20YC

Omschrijving : Begane Grond

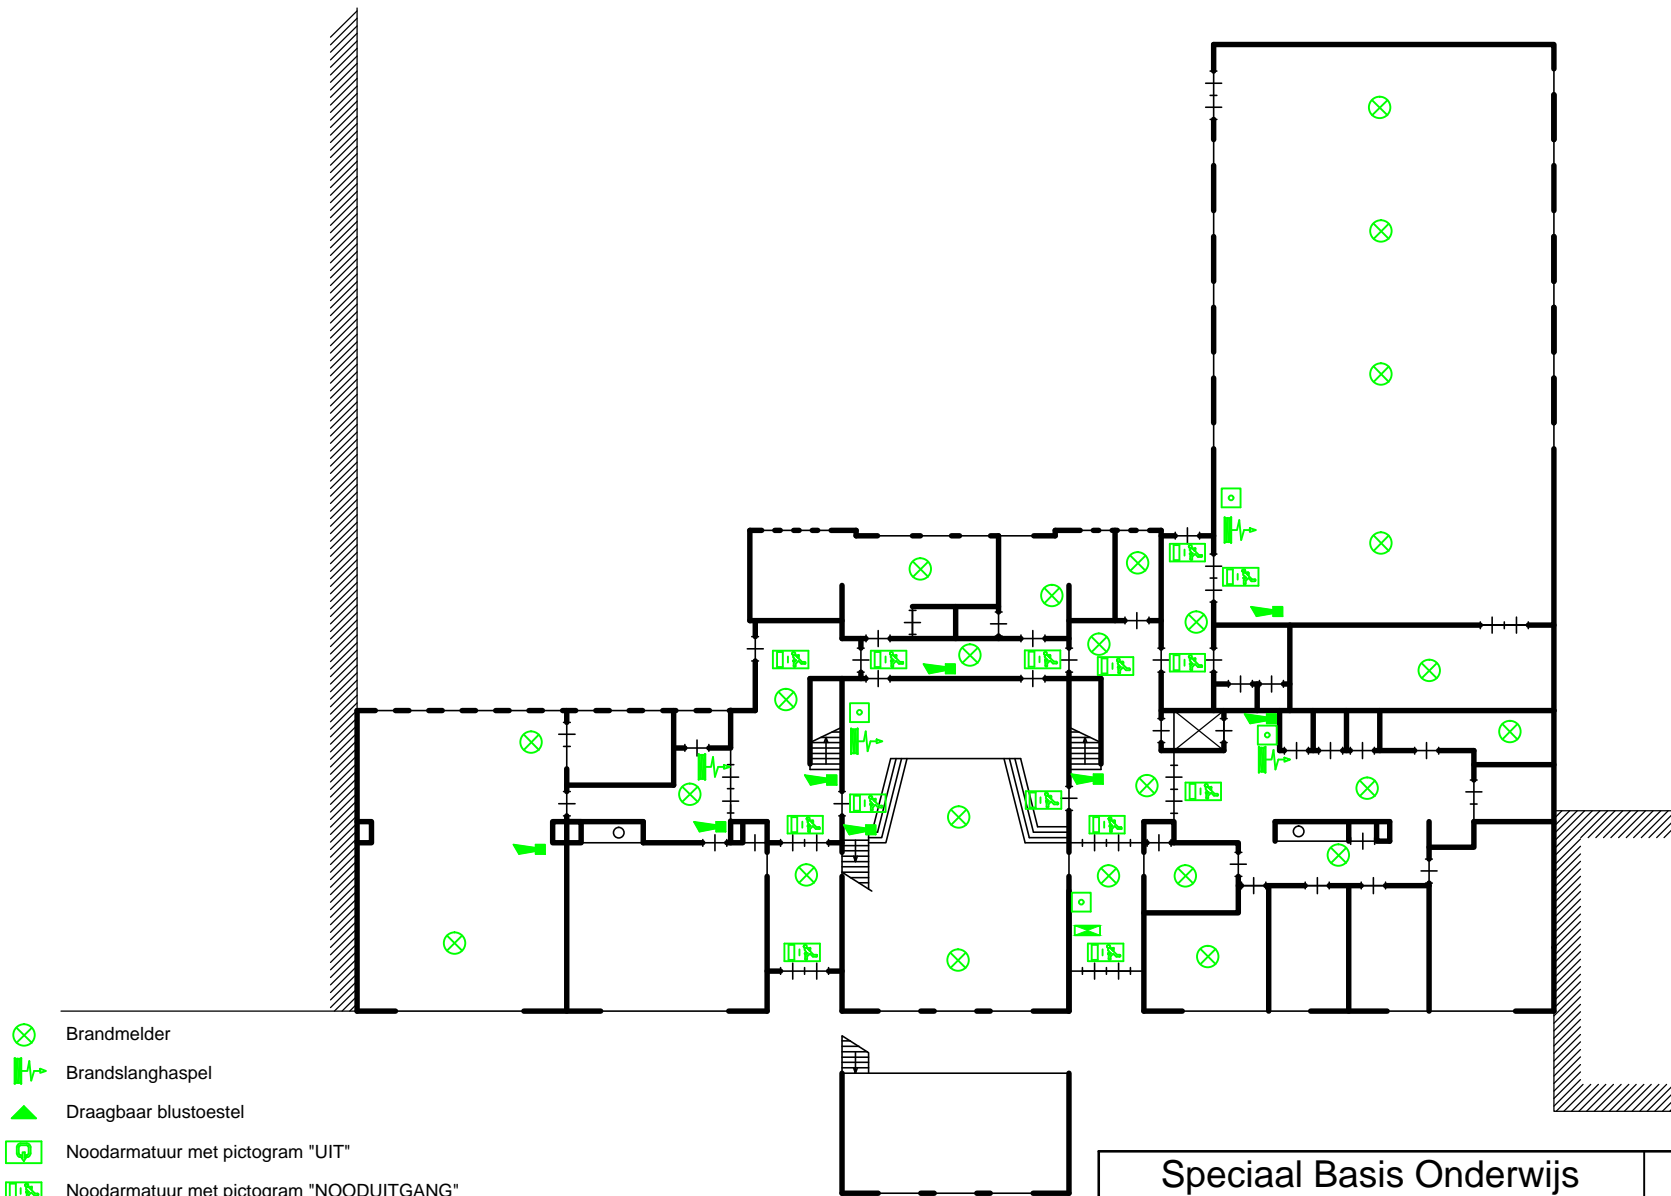

-  Brandmelder
-  Brandslanghaspel
-  Draagbaar blustoestel
-  Noodarmatuur met pictogram "UIT"
-  Noodarmatuur met pictogram "NOODUITGANG"
-  Noodverlichting
-  "Slow whoop" ontruimingsmelder
-  Handmelder
-  Brandmeldcentrale
-  Blusdeken

**Speciaal Basis Onderwijs**  
**"A.H. Gerhardschool"**  
 Valentijnkade 61  
 1095 JL AMSTERDAM



Industrieweg 15-20  
 Postbus 91  
 7940 AB Meppel  
 Tel: 0522-252 229  
 Fax: 0522-262 465  
[www.onderwijsbureau-meppel.nl](http://www.onderwijsbureau-meppel.nl)

Datum getek. : 13 decemer 2018


Tekenaar : AvO

Schaal : A3 formaat is ca. 1:200

Brin nummer :

20YC

Omschrijving : Begane Grond

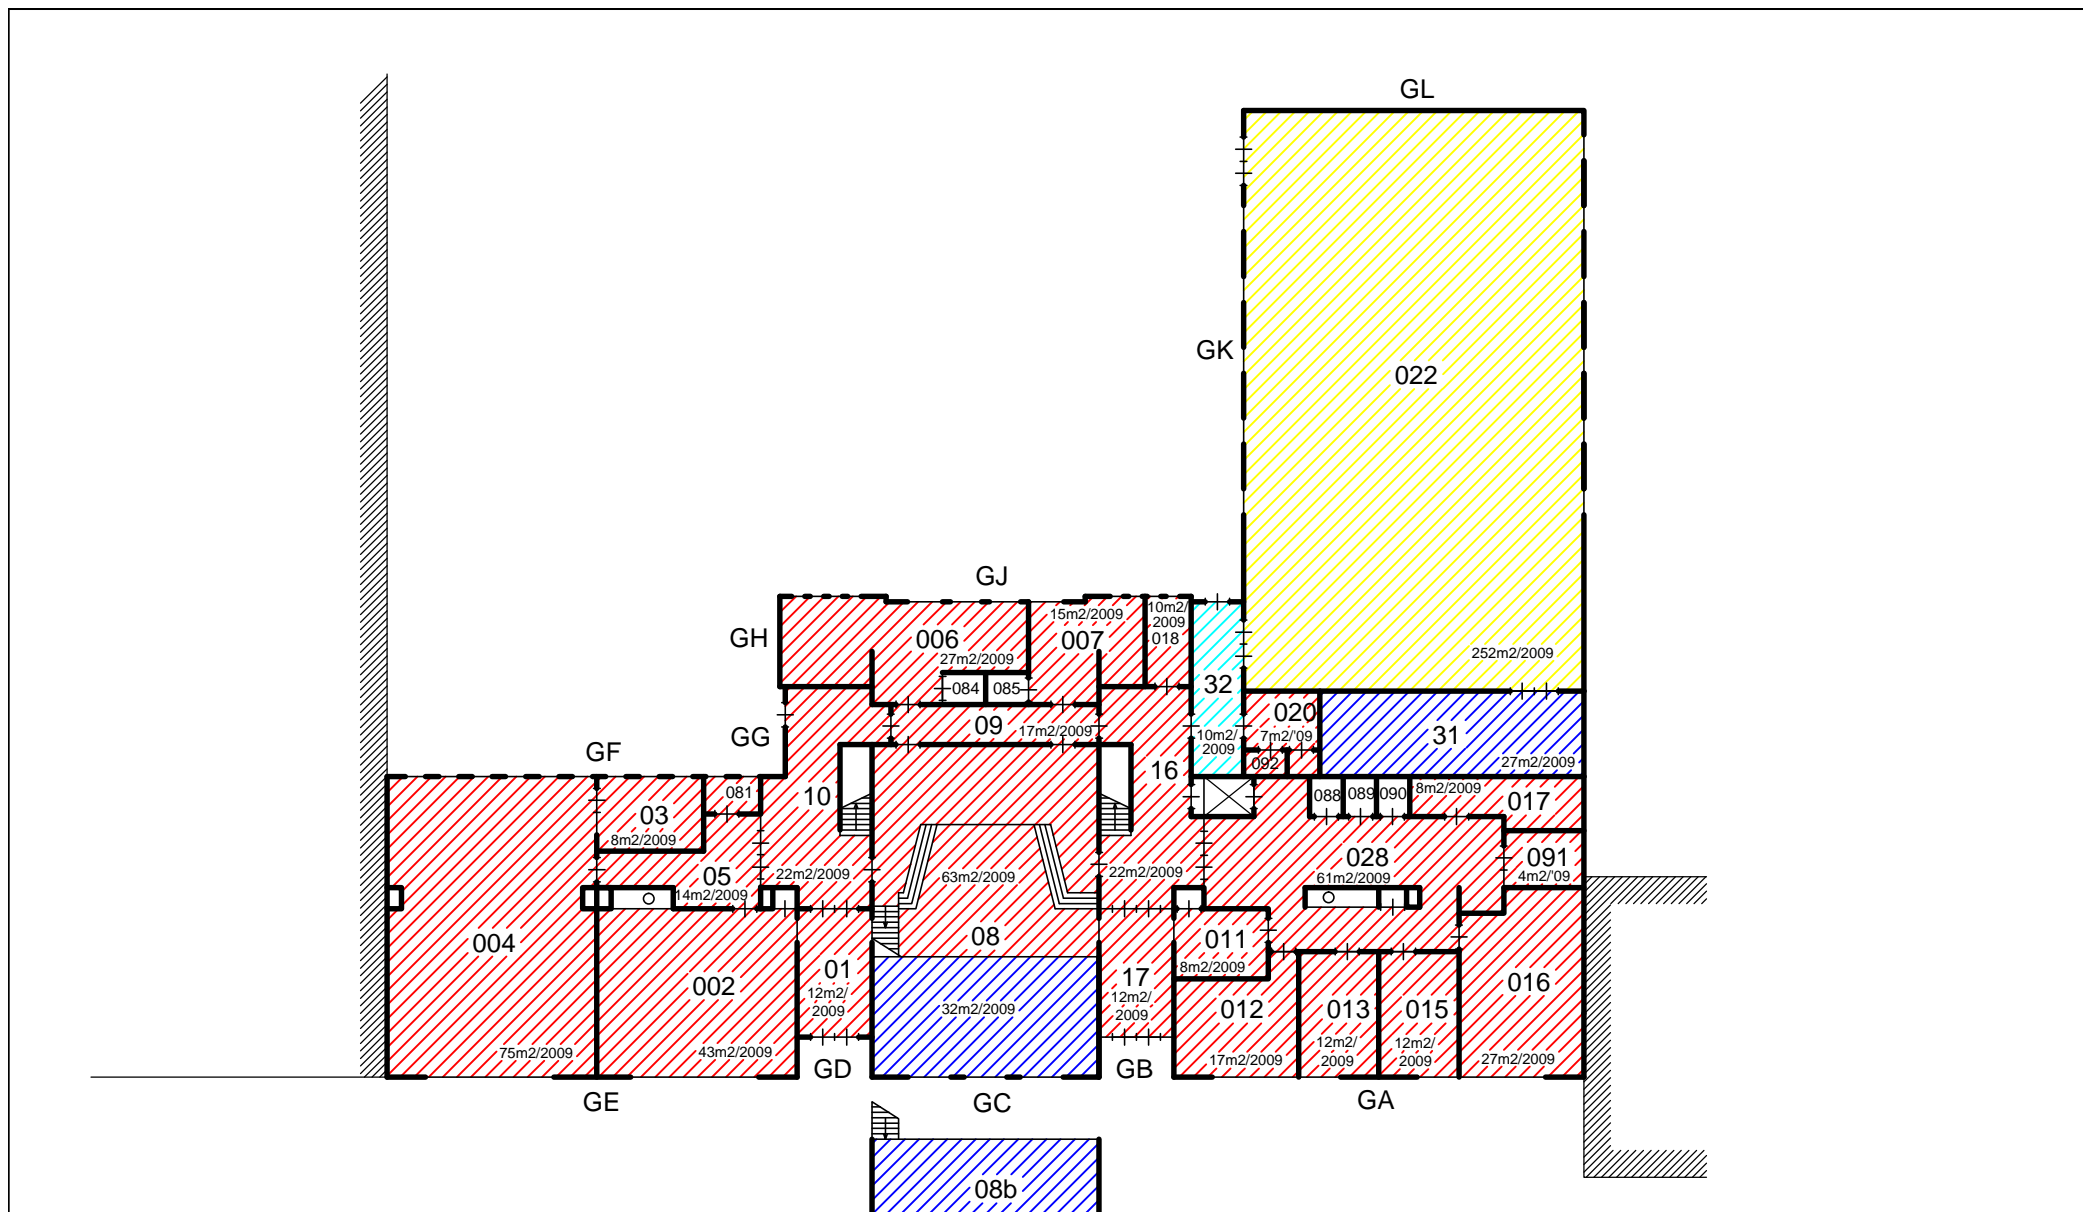

PLAFOND

Systeem	Gipsplaat	HWC	Schrootjes	glas

Speciaal Basis Onderwijs  
 "A.H. Gerhardschool"  
 Valentijnkade 61  
 1095 JL AMSTERDAM



Industrieweg 15-20  
 Postbus 91  
 7940 AB Meppel  
 Tel: 0522-252 229  
 Fax: 0522-262 465  
 www.onderwijsbureau-meppel.nl

Datum getek. : 13 decemer 2018  
 Tekenaar : AvO  
 Schaal : A3 formaat is ca. 1:200

Brin nummer : 20YC  
 Omschrijving : Begane Grond