


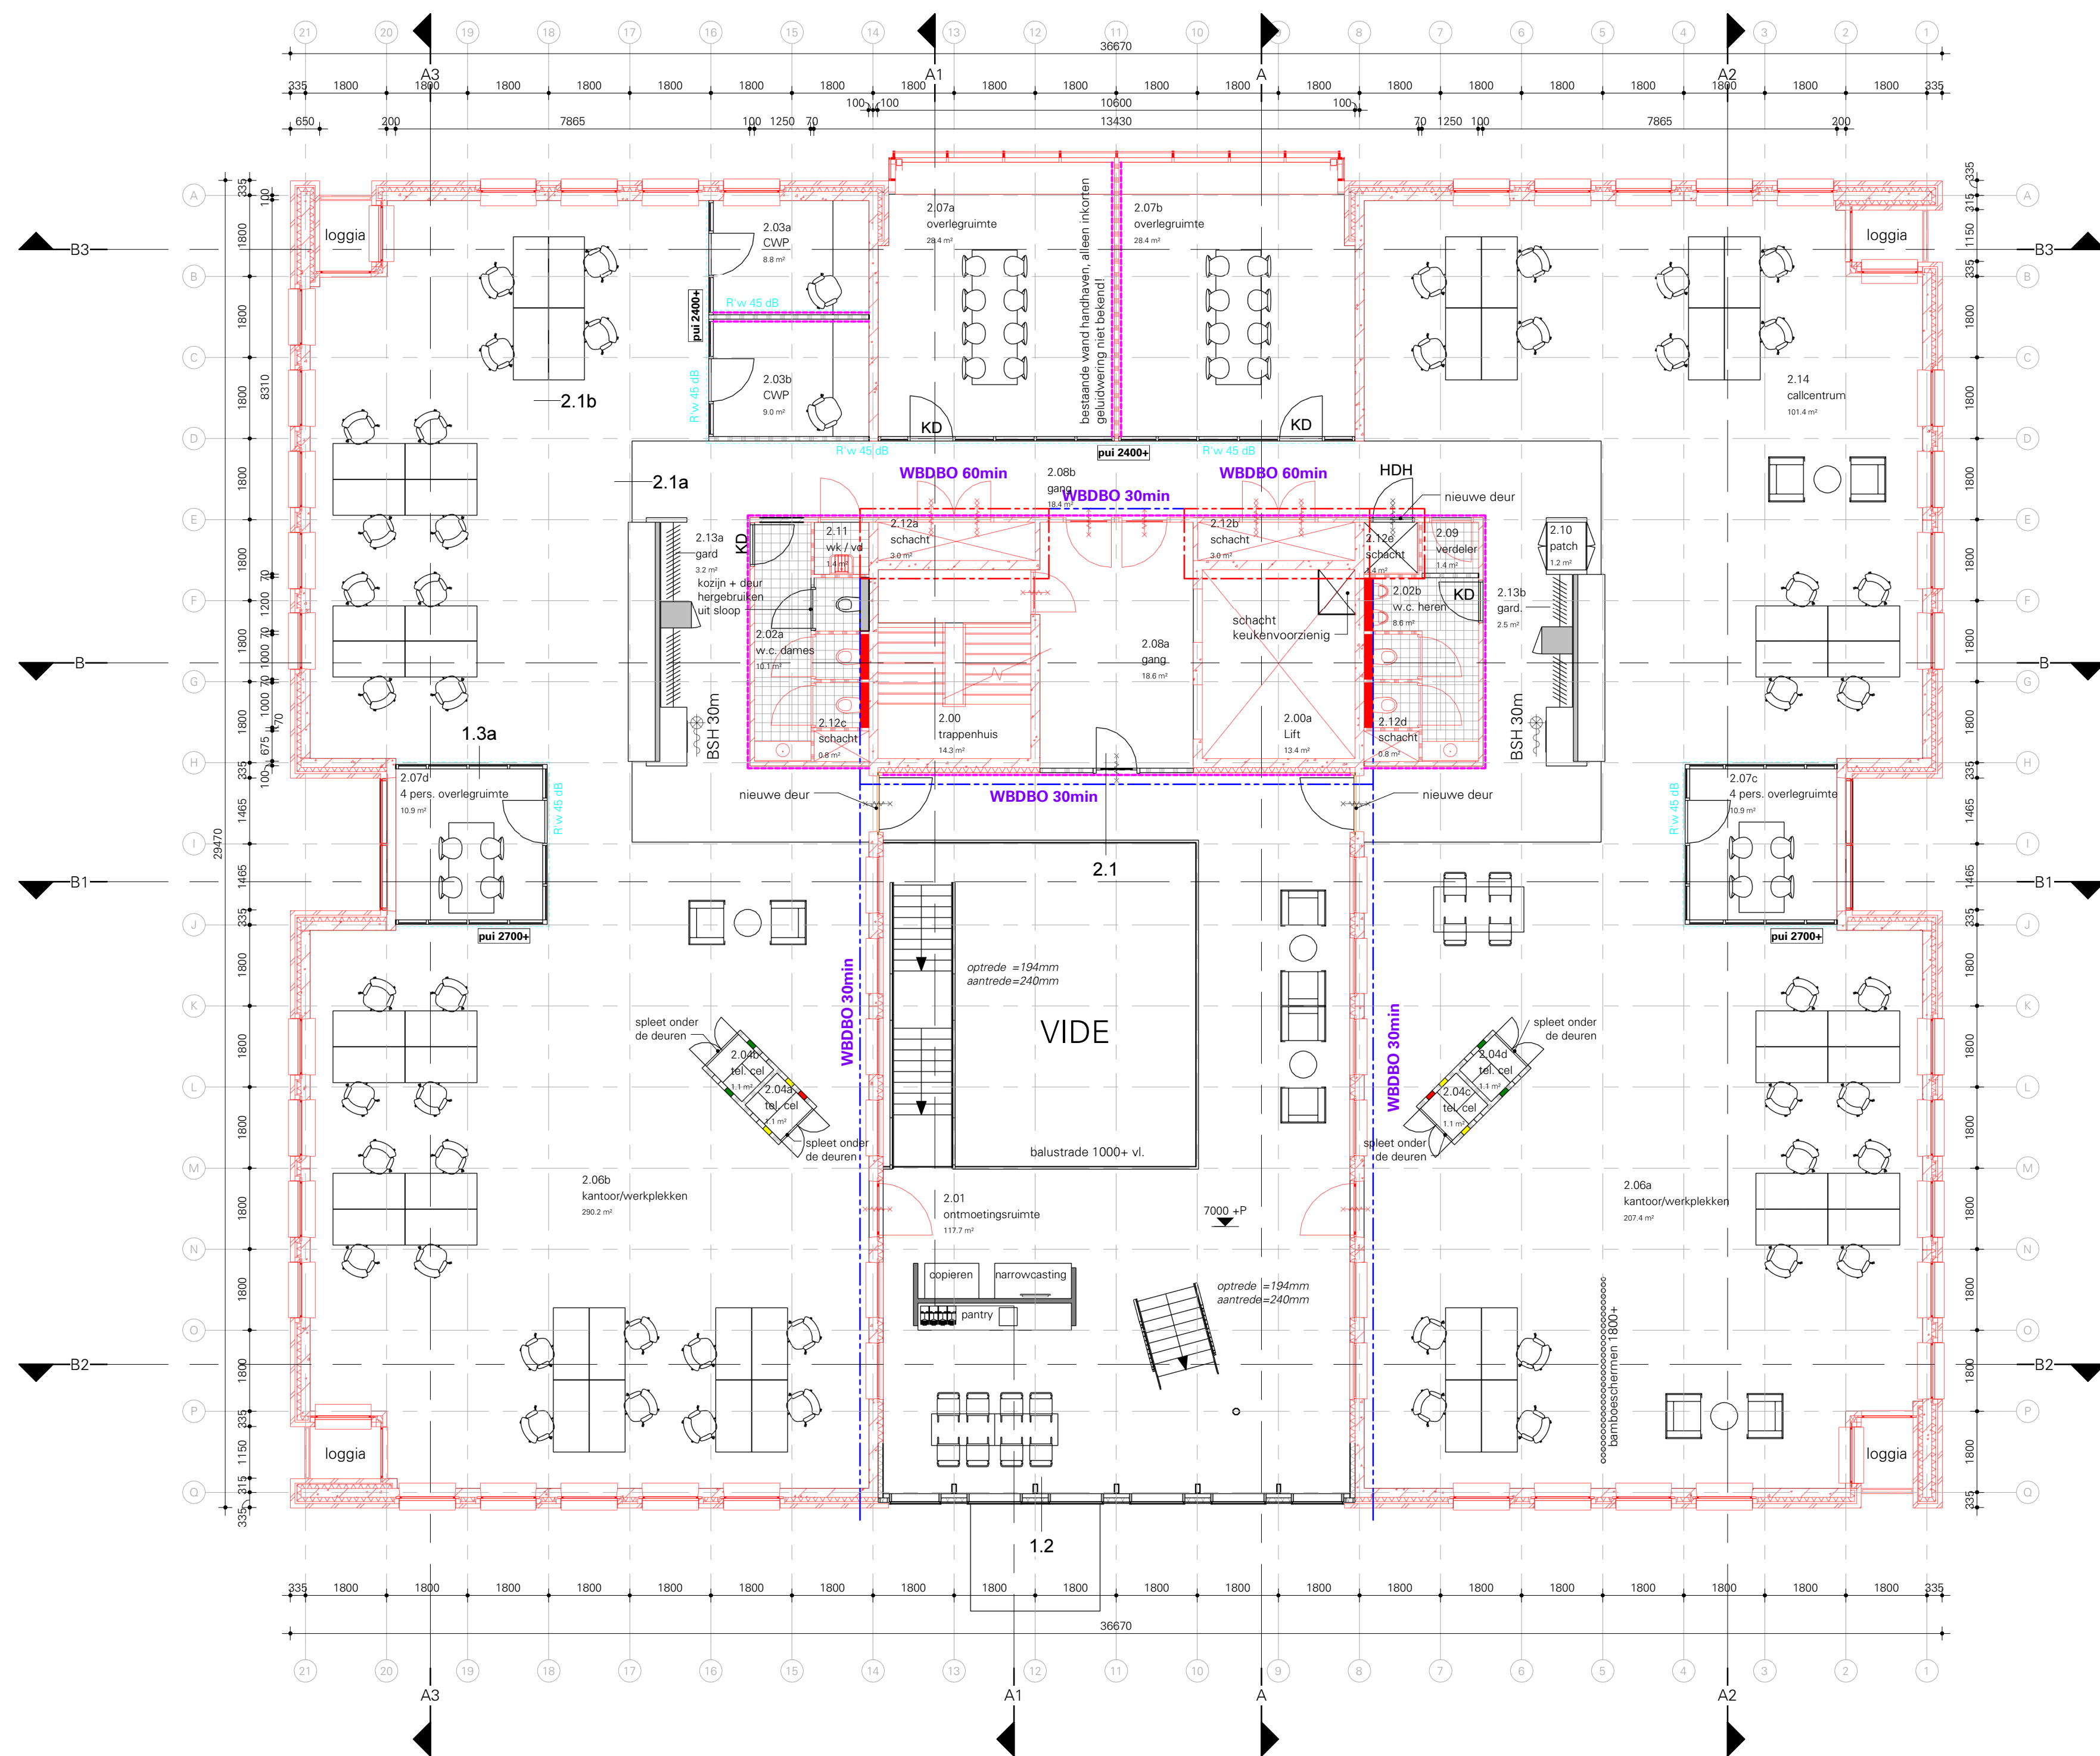

- rood weergegeven wanden, kozijnen e.d. zijn bestaand
- wand behangklaar
 - brandblusser
 - brandslanghaspel 30m
inbouwmaat 600x900mm
 - 30min brandverend en zelfsluitende deur
 - 30min WBDBO
 - 60min brandverend en zelfsluitende deur
 - 60min WBDBO
 - gevelmetselwerk schoonwerk
 - metalistud, dikte volgens tekening
 - isolatie
 - isolatie + 3mm sierpleisterwerk
 - kalkzandsteen binnenmuren
 - prefab beton wand bestaand
 - KD kunststeen dorpel
 - HD hardsteen dorpel
 - HDH hardsteen dorpel hergebruiken
 - geluidwering binnenwanden praktijkwaarde R_w (dB):
38 dB; verblijfsruimten onderling, CVP, EHBO-kol
45 dB; vergader- en spreekkamers
 - geluidwering binnenwanden laboratoriumwaarde R_w (dB):
52 dB; panelenwand
 - alle maatvoeringen, constructies e.d. in het werk te controleren
constructie door constructeur te controleren
fundatie indicatief: door constructeur te controleren

Leijh, Kappelhoff, Seckel, van den Dobbelsteen, architecten.

definitief ontwerp / DEFINITIEF / DO-03

Project	A1346 Refit kantoorgebouw Hertog Albrechtweg 22 te Alkmaar
opdrachtgever	Rabobank Alkmaar e.o. Robonsbosweg 5 Alkmaar
Onderwerp	plattegrond 2e verdieping
Datum	06-05-2014
Gewijzigd	1:100
Schaal	A1 - 840x594
Afmeting	m.p.post
Tekenaar	GVA1346/1346-DOVA1346_hon.rvt
Bestand	