


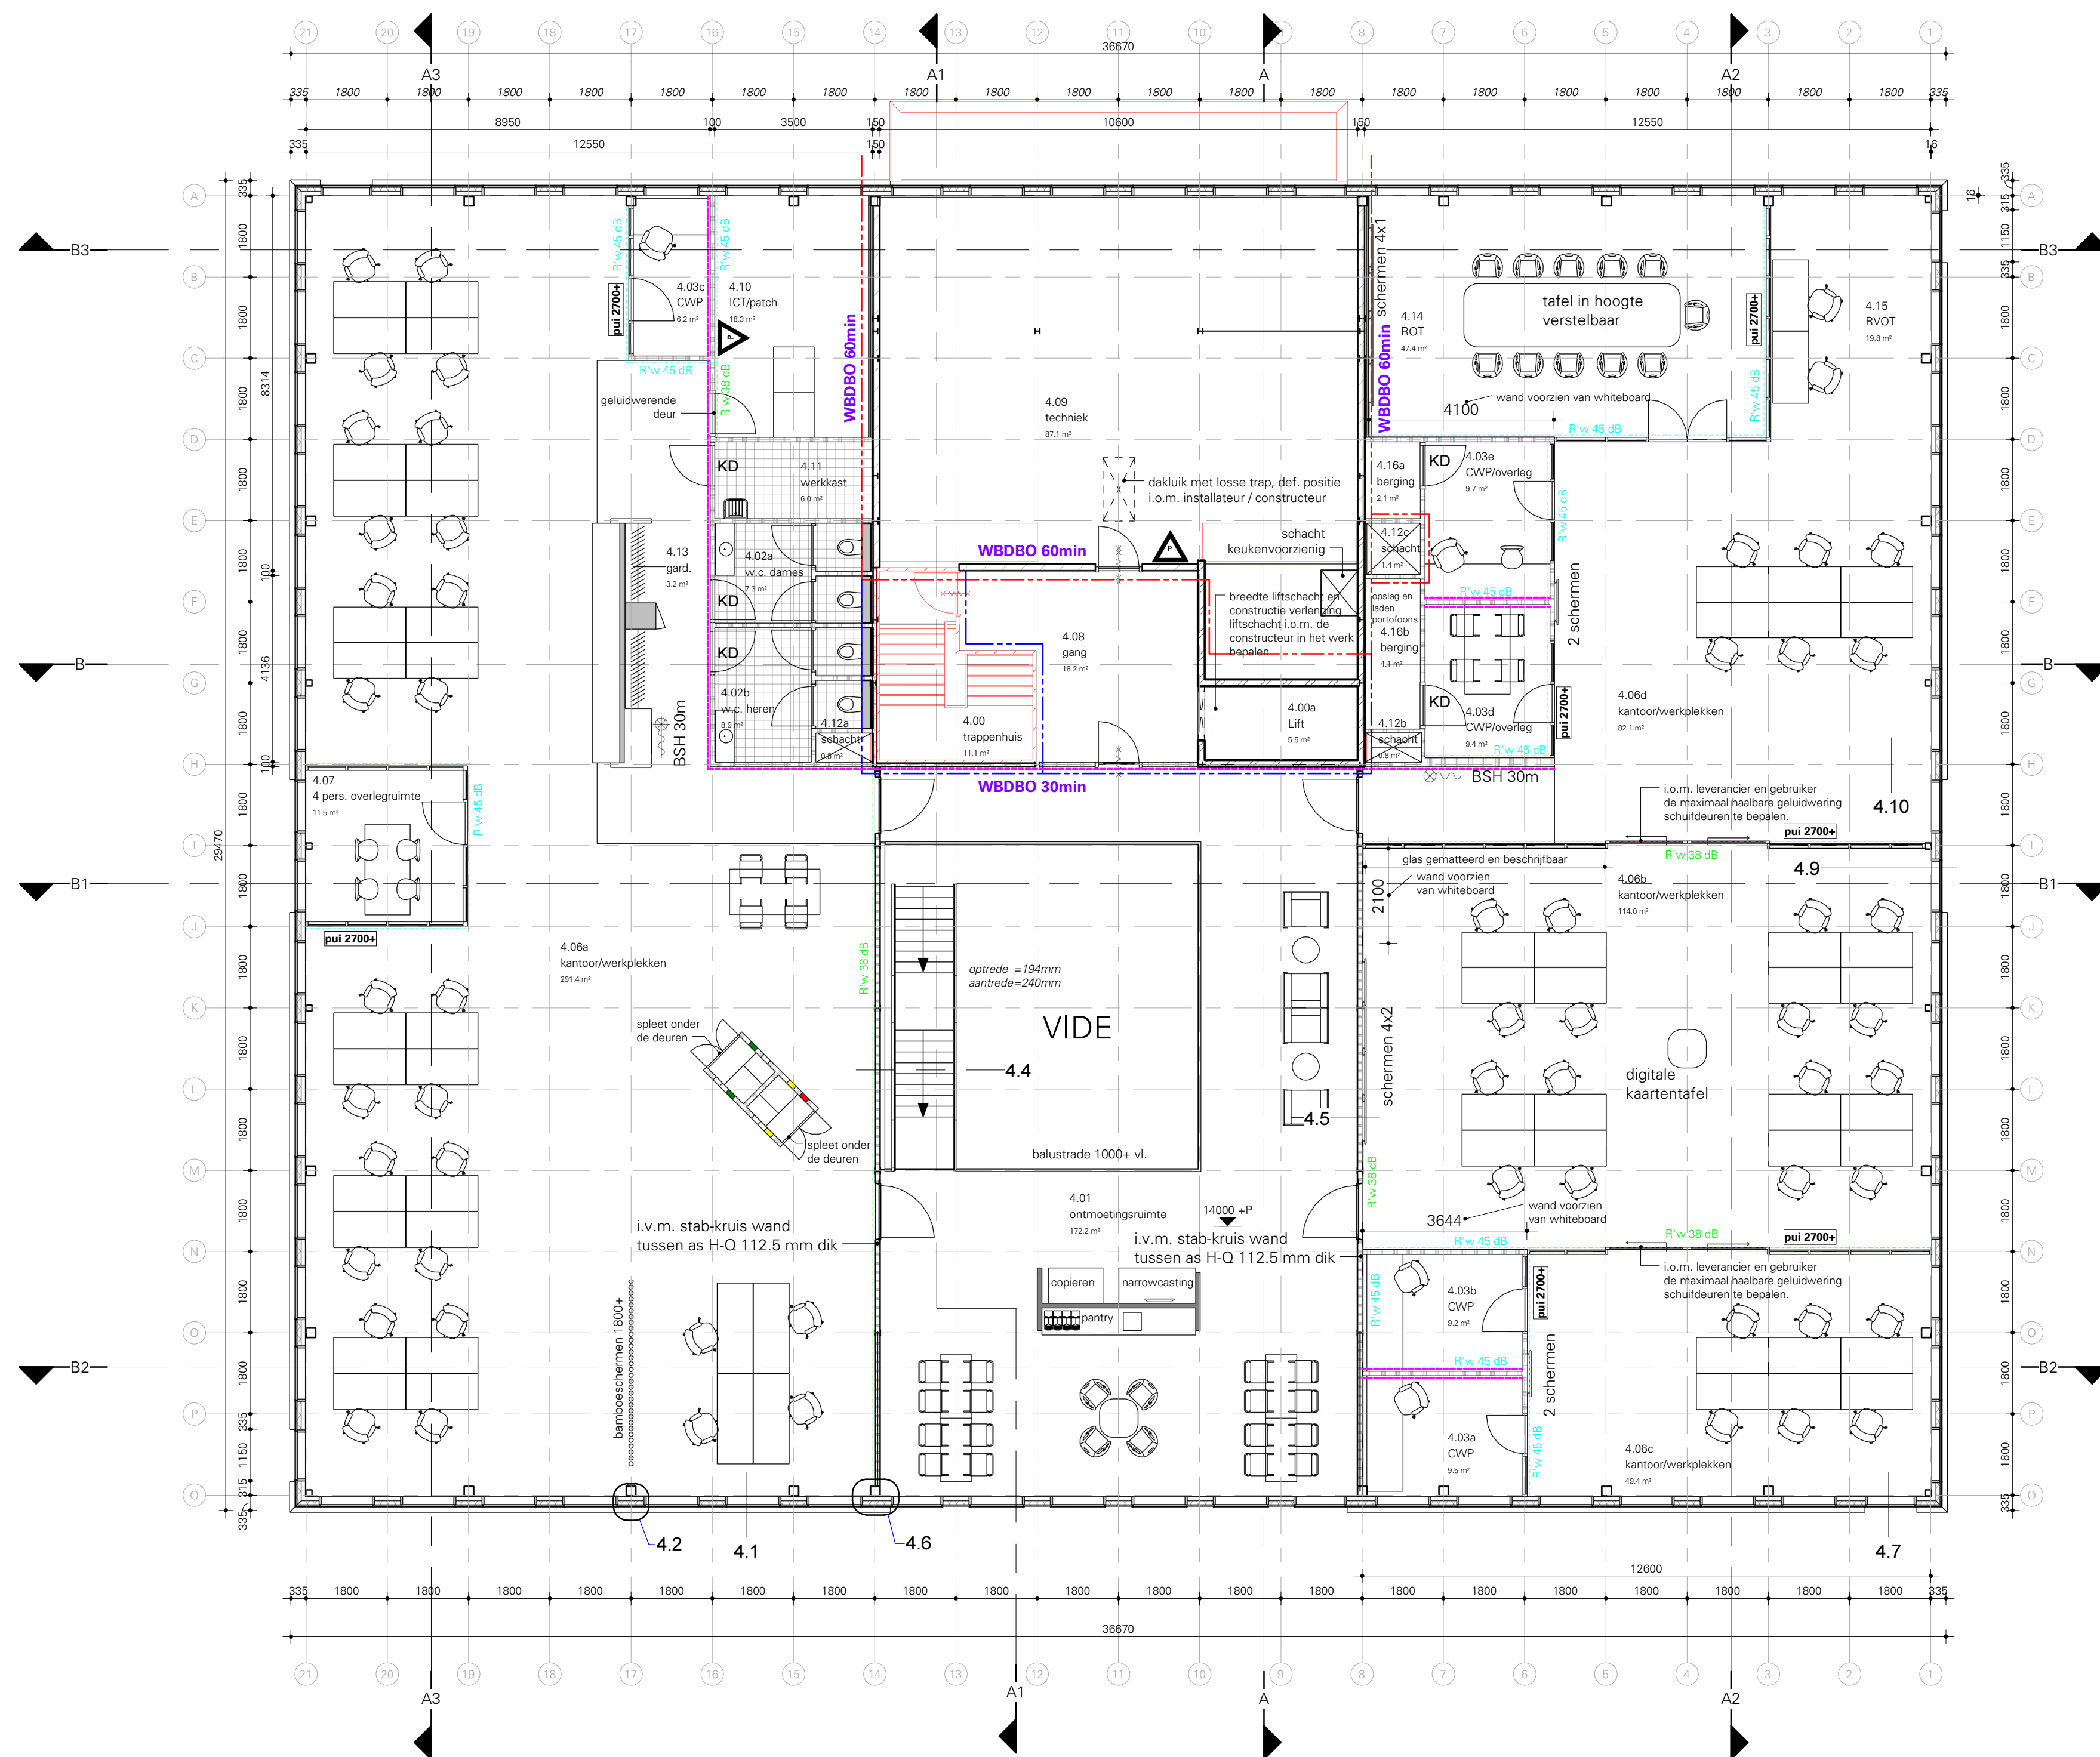

Leijh, Kappelhoff, Seckel, van den Dobbelsteen, architecten.

definitief ontwerp / DEFINITIEF / DO-05

Project	A1346 Refit kantoorgebouw Hertog Albrechtweg 22 te Alkmaar
opdrachtgever	Rabobank Alkmaar e.o. Robonsbosweg 5 Alkmaar
Onderwerp	plaattegrond 4e verdieping
Datum	06-05-2014
Gewijzigd	1:100
Schaal	A1 - 840x594
Afmeting	m.p.post
Tekenaar	GVA1346/1346-DOVA1346_hon.rvt
Bestand	