


gescheiden naar verdieping

gescheiden naar verdieping


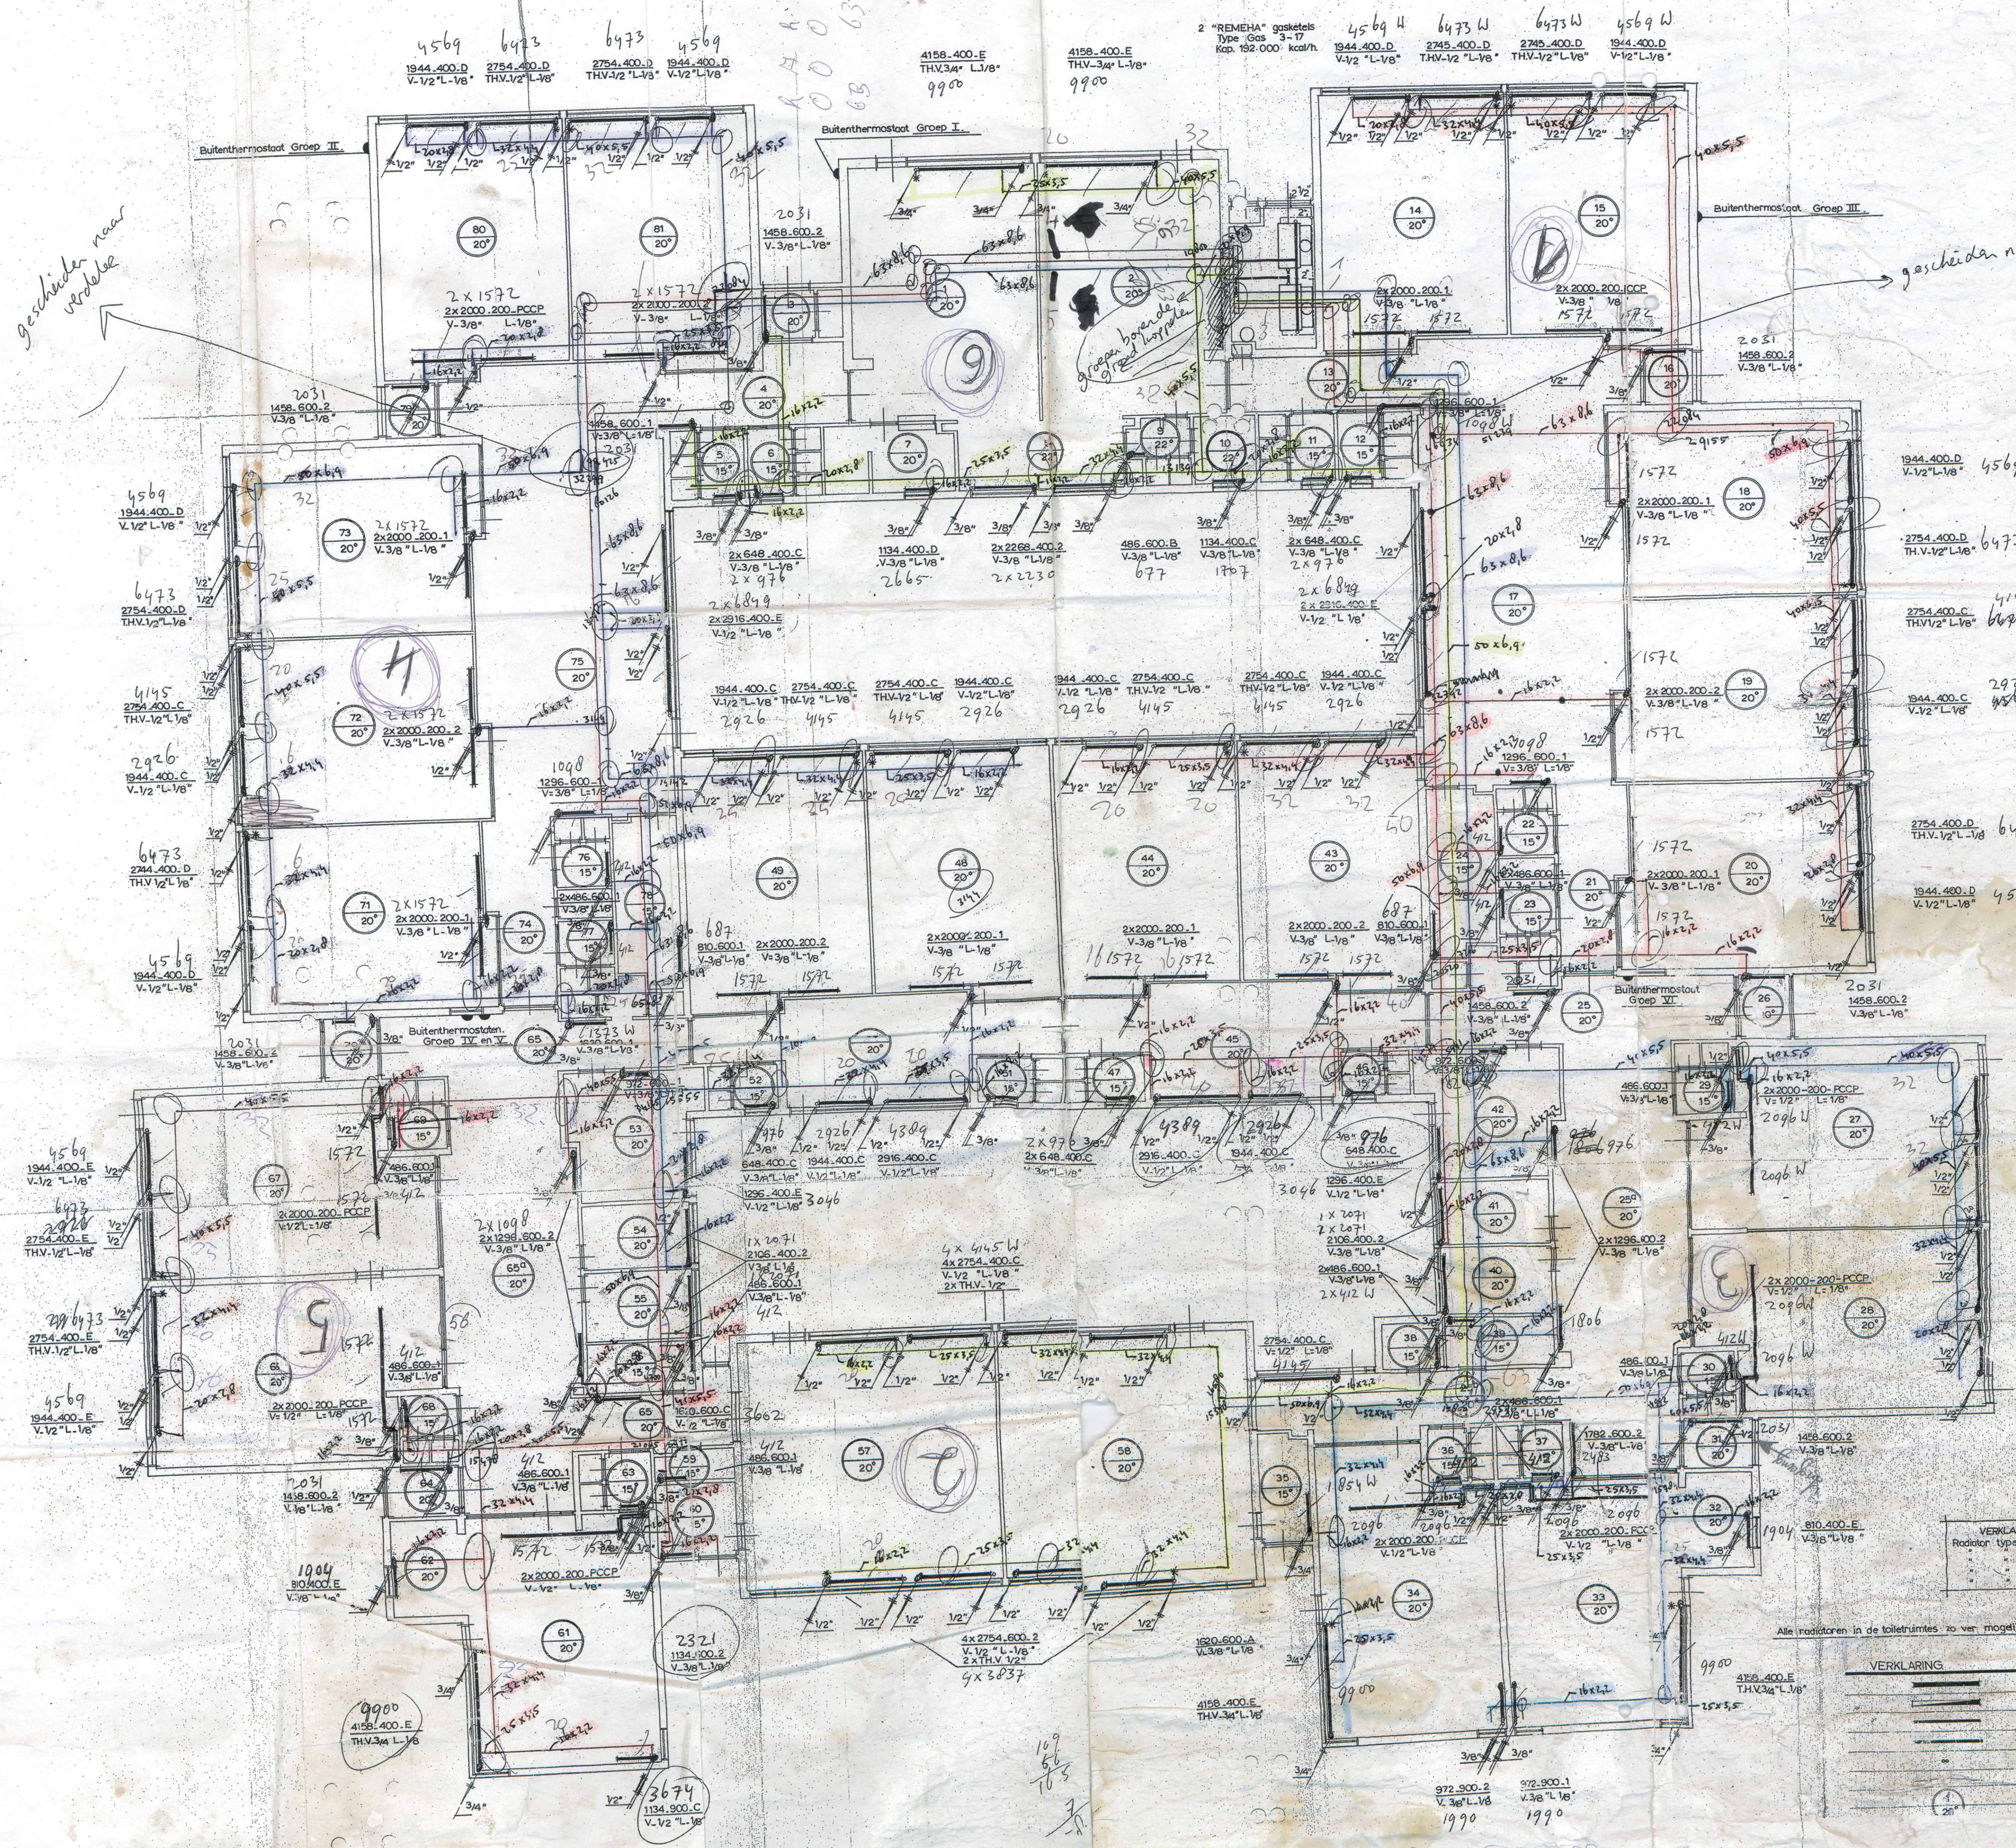

DEFINIT
D.D.: 2-7-1975

VERKLARING			

