


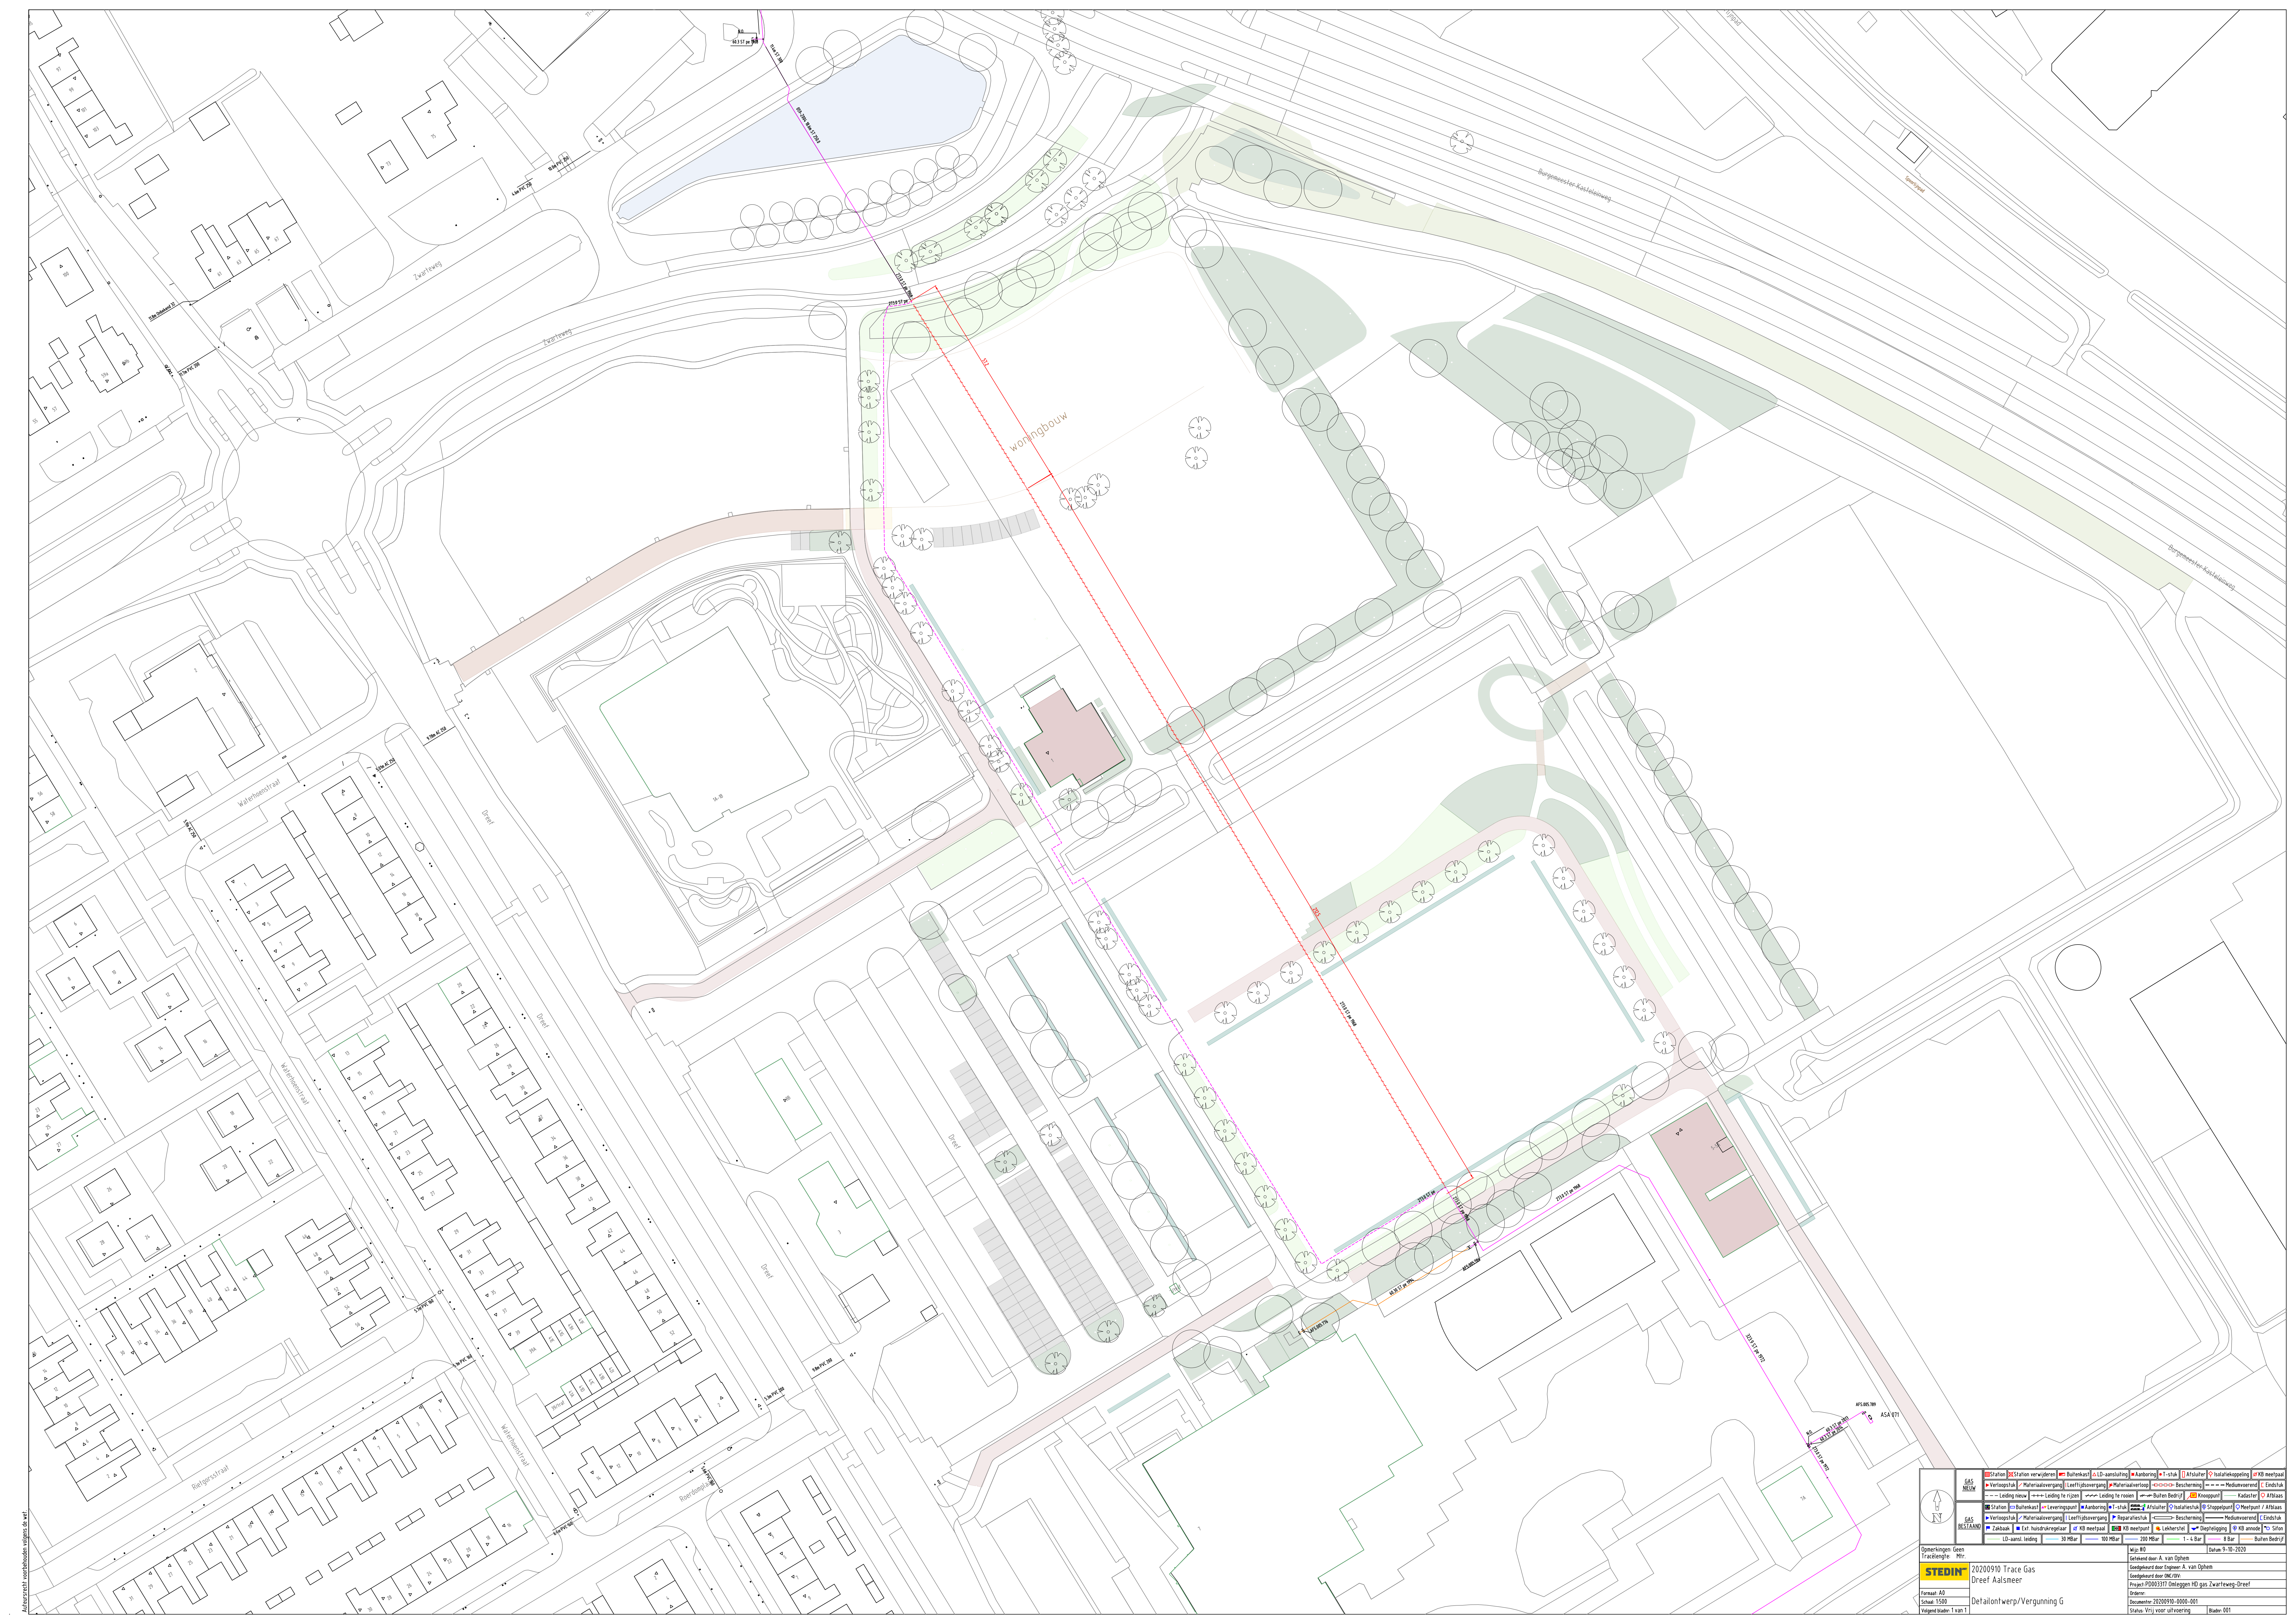

GAS
H2

Station

Station verwijderen

Buiterkast

LD-aansluiting

Aanboring

T-stuk

Altsluis

Isolatiekoppeling

KB meetpaal

Verlooptuk

Materialenovergang

Leeflijdsvergang

Materialenverloop

Leiding te roeien

Buiter Bedrijf

Knooppunt

Kadaster

Afslaan

Station

Buiterkast

Leveringspunt

Aanboring

T-stuk

Altsluis

Isolatiekoppeling

Stappelpunt

Meelpunt

Afslaan

Verlooptuk

Materialenovergang

Leeflijdsvergang

Reparatiekoppeling

Bescherming

Mediamanoeuvre

Endstuk

Zakboek

Df. handdrukregelaar

KB meetpaal

KB meetpunt

Leiderstiel

Diepheidsgang

KB aansluiting

Stuk

LD-aansluiting

30 Mbar

100 Mbar

200 Mbar

1-4 Bar

Buiter Bedrijf

Opmerkingen: Geen
Tracelengte: Mtr.

STEDIN
20200910 Trace Gas
Dreef Aalsmeer

Formaat: A0
Schaal: 1:500
Volgnummer: 1 van 1

Detailontwerp/Vergunning G

Opdrachtgever: Gemeente A. van Ophem
Opdrachtgever: Gemeente A. van Ophem
Project: 20003317 Ontwerpen H2 gas Zwarteweg-Dreef
Onder: Gemeente 20200910-0005-001
Status: Nieuw voor uitvoering

Blad: 02
Datum: 5-10-2020

Blad: 001