



Algemeen

Universeel asfaltspeelveld geschikt voor diverse balsporten, zoals basketbal, volleybal, voetbal, tennis etc., wel of niet voorzien van belijning voor deze balsporten en een eventuele speelveldafrostering hiervoor. Door de vlakke asfaltverharding is het speelveld reuze geschikt als skatevoorziening voor kleine kinderen.

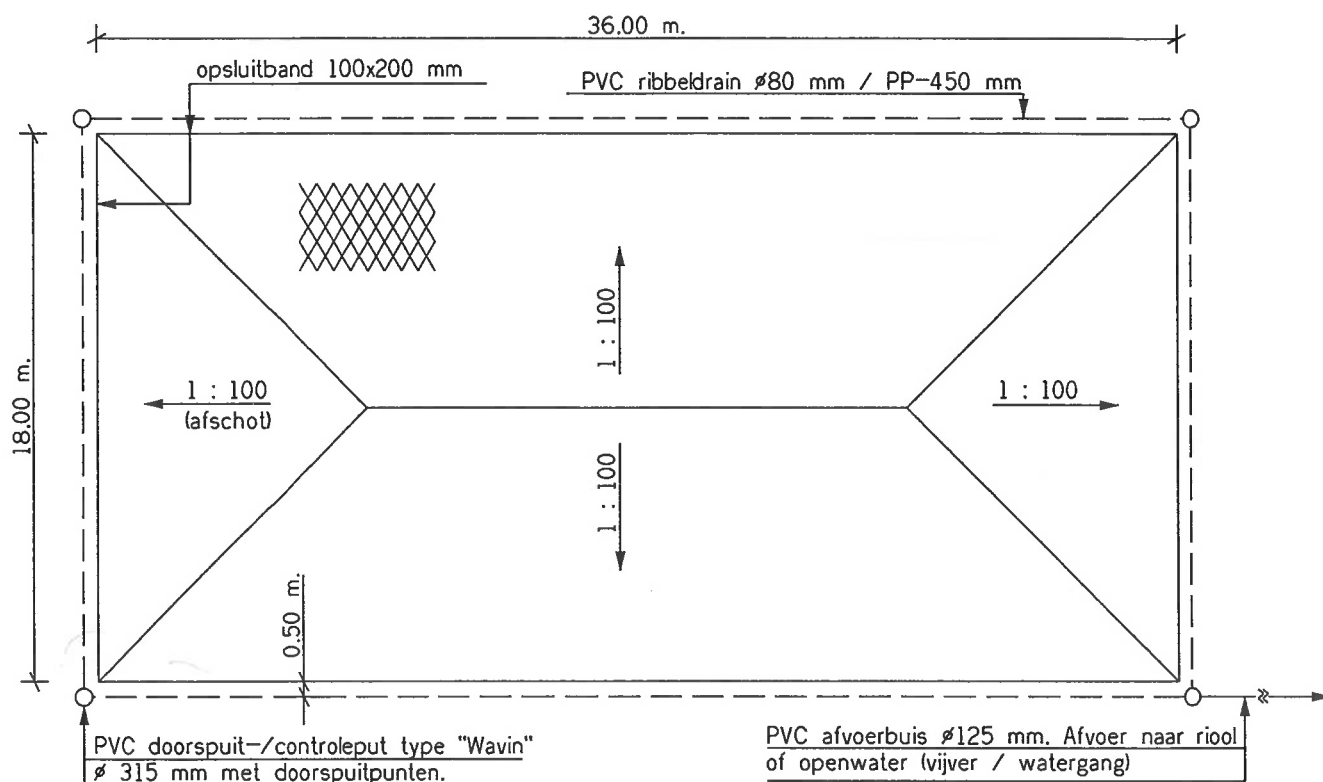

Asfaltspeelveld (18.00 x 36.00 m) met ringdrainage

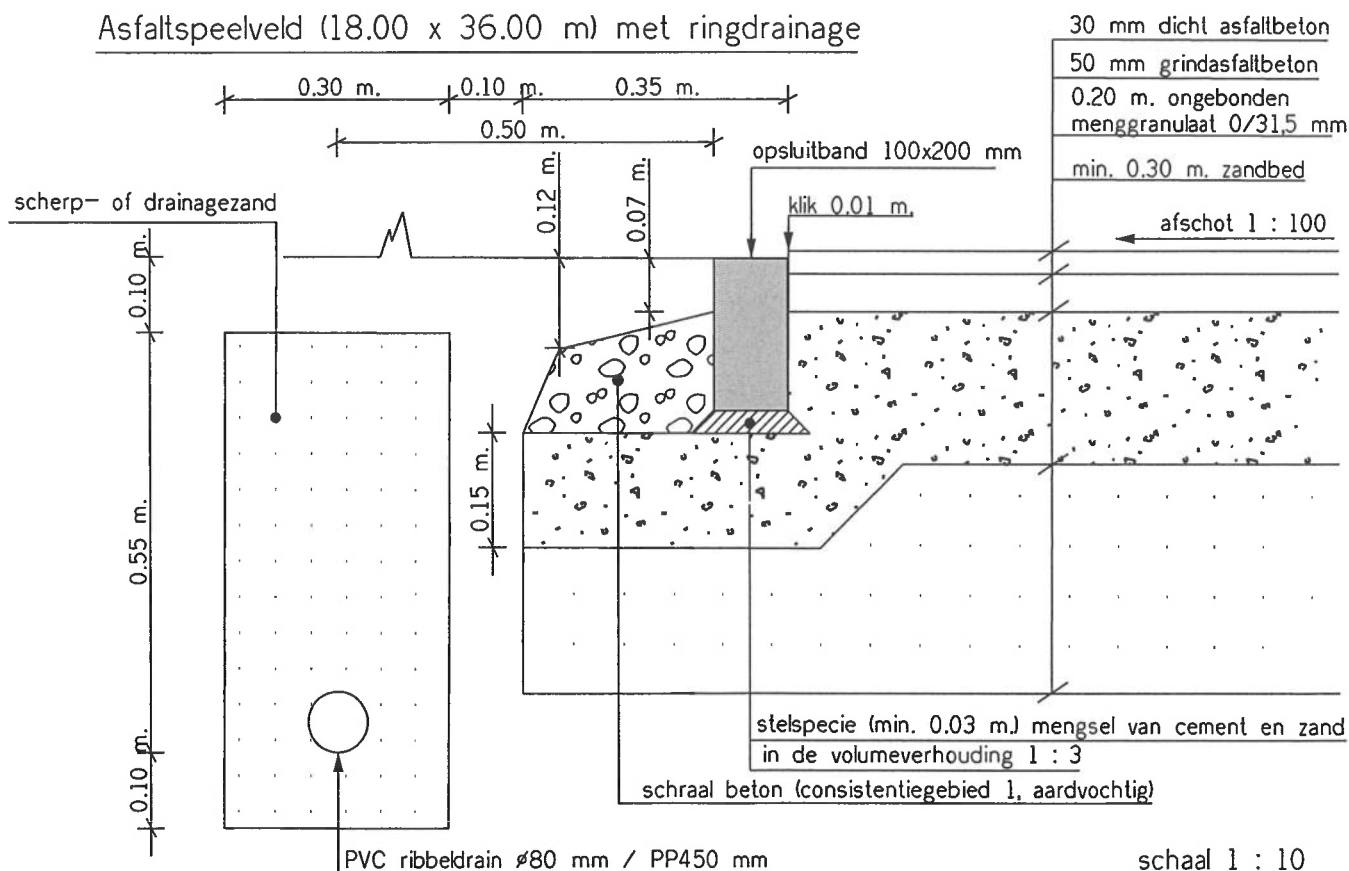

Dwarsdoorsnede kantopsluiting asfaltspeelveld


Opmerkingen: Zie ook asfaltspeelveld Pallas (Middenhoven) tek: W1013-1

Blad 1-1


Ruud N.

Uitrusting


basket en steun

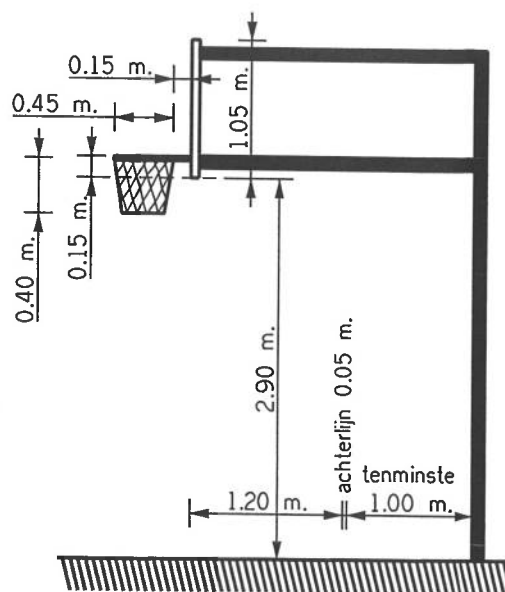

Het bord

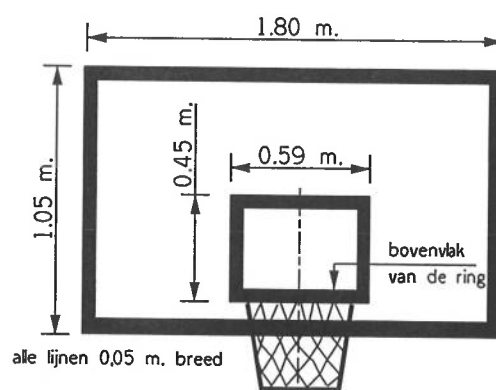

De ring

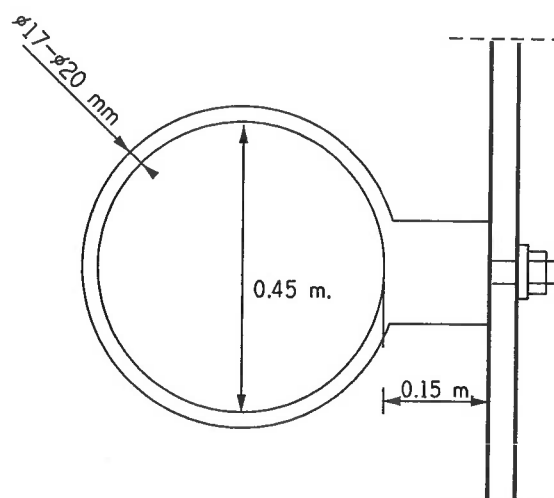

Opmerkingen:

- Gegevens speelveld en uitrusting volgens de Nederlandse Basketball Bond (NBB) te Nieuwegein

Blad 2-2