


**Legenda**

- Resultat bodemkwaliteit - verspreidbaar incl plus
- Nog niet bekend
- Vrij verspreidbaar
- Verspreidbaar
- Mogelijk verspreidbaar als aangrenzend perceel geen weiland is
- Niet verspreidbaar
- Nooit verspreidbaar
- Afbakening bemontoringstraject
- Te reinigen duiker incl nummer
- Dwarsprofiel met nummer
- Te baggeren viak
- Kunstenwerken
- Natuurvriendelijke oever
- Brug
- Gemaal
- Pelischal
- Stuw
- Windmolen
- Duker

**Niebeek**  
Infrastructuurmanagement


Fokkerstraat 5  
3833 LD Leusden  
Tel: 033-4620141  
Fax: 033-4634482  
secretariaat@niebeek.nl

Versie	Omschrijving	Tekenaar	Datum
C	Nv	HvH	24-02-2021
B	IBIZ Details	HvH	22-01-2021
A	Opdrachtgever	Schaal	12.000
	Hoogheemraadschap van Rijnland	Formaat	A0
Project	2162 Reguler 2018	Status	Definitief
DG2	DG2	Datum	24-02-2021
Omschrijving	01 1002051-DIG11033/001-reg2018/DG2	Blad	01
Bestandnummer	2752-DG2-10-B02 b	Van	16
Versie		Tekenaar	HvH
		Akkoord	AB

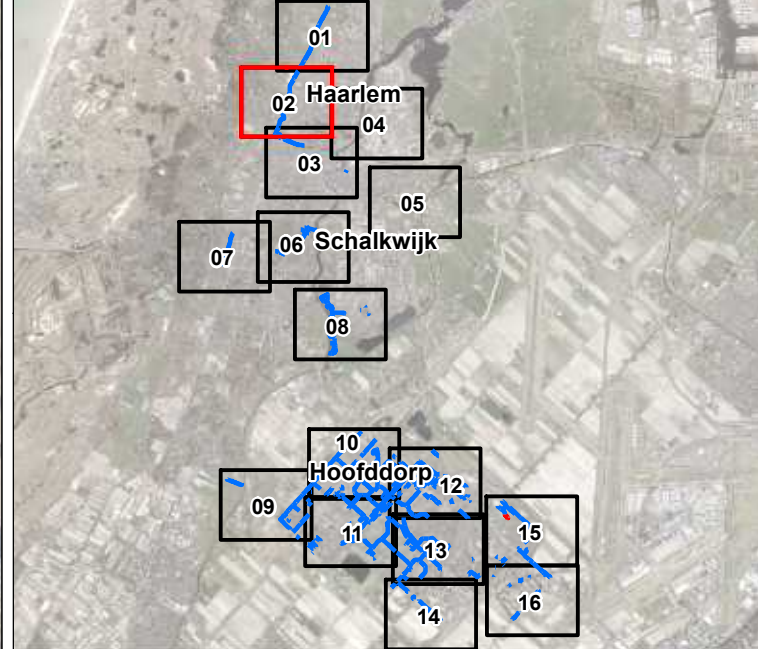

- Legenda**
- Beleidskwaliteit - verspreidbaar incl. pias
  - Nog niet bekend
  - Vrij verspreidbaar
  - Verspreidbaar
  - Mogelijk verspreidbaar als aangrenzend perceel geen wetland is
  - Niet verspreidbaar
  - Noot verspreidbaar
  - Afbakening bemonteringstraject
  - Ta reinigen duiker incl. nummer
  - Dwarsprofiel met nummer
  - Ta baggeren viak
  - Kunstenken
  - Overslortconstructie
  - Natuurvriendelijke oever
  - Brug
  - Gemaal
  - Pelischal
  - Stuw
  - Windmolen
  - Duker
  - Haat
  - Woonboot

<b>Niebeek</b> infrastructure management		Fokkerstraat 5 3833 LD Leusden Tel: 033-4620141 Fax: 033-4634492 secretariaat@niebeek.nl	
Versie		Tekenaar	
b		HvH	
a		22-01-2023	
Opdrachtgever		Schaal	
Hoogheemraadschap van Rijnland		1:2.000	
Project		Formaat	
2752 Reguler 2018		A0	
DG2		Status	
Omschrijving		Definitief	
01-1002051-DIG11033/001-reg2018/DG2		Datum	
2752-DG2-10-B02 b		24-02-2021	
Versie		Blad	
		02	
		Van	
		16	
		Tekenaar	
		HvH	
		Akkoord	
		AB	

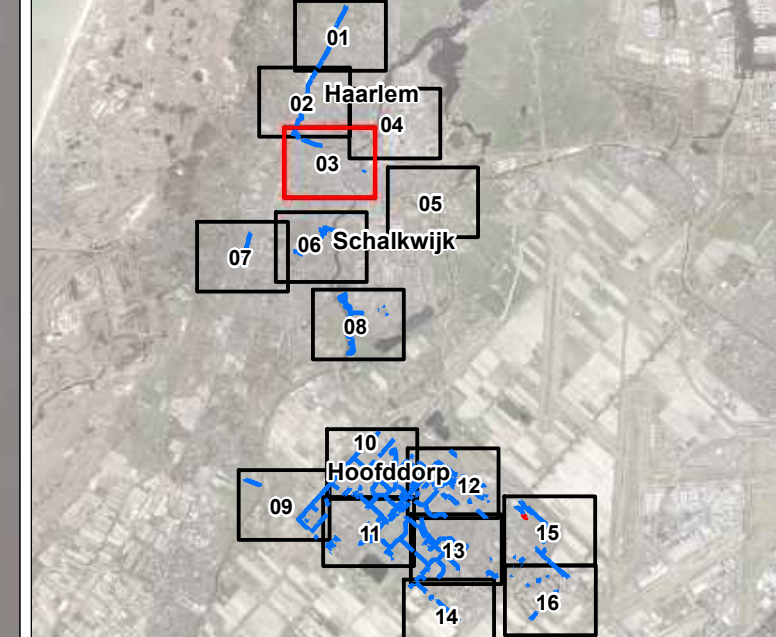

**Legenda**

- Resultat bodemkwaliteit - verspreidbaar incl plus
- Nog niet bekend
- Vrij verspreidbaar
- Verspreidbaar
- Mogelijk verspreidbaar als aangrenzend perceel geen wetland is
- Niet verspreidbaar
- Noot verspreidbaar
- Afakening bemonteringstraject
- Tu reinigen duiker incl nummer
- Dwarsprofiel met nummer
- Tu baggeren viak
- Kunstenken
- Oversortconstructie
- influentieding (in gebruik)
- Brug
- Gemaal
- Pelischal
- Windmolen
- Duker
- Woonboot

**Niebeek**  
infrastructure management

Fokkerstraat 5  
3833 LD Leusden  
Tel: 033-4620141  
Fax: 033-4634492  
secretariaat@niebeek.nl


versie	Omschrijving	Tekenaar	Datum
a	IBIZ Details	HVH	24-02-2021
b	IBIZ Details	HVH	22-01-2021

Project	Status	Definitief
2162 Regulier 2018	DG2	24-02-2021

Omschrijving	blad	Van	Tekenaar
01 10020951-DIG11033/001-reg2018/DG2	16	16	HVH

versie	Akkoord
2752-DG2-10-B02 b	AB



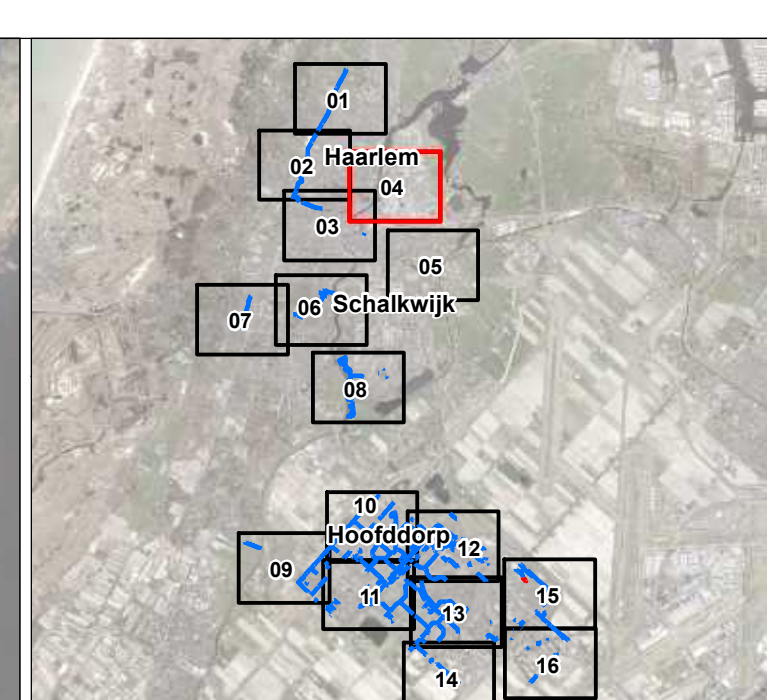

**Legenda**

—

Nog niet bekend

—

Vrij verspreidbaar

—

Verspreidbaar

—

Mogelijk verspreidbaar als aangrenzend perceel geen verband is

—

Niet verspreidbaar

—

Noot verspreidbaar

—

Afsluiting bemontrestingstraject

—

Te reinigen duiker incl nummer

—

Deasaprofiel met nummer

—

Te baggeren vlak

—

Kunstwerken

—

Overstortconstructie

—

afvalwaterzuivering

—

infunctieding (in gebruik)

—

sibleding (in gebruik)

—

Brug

—

Gemaal

—

Pelischal

—

Windmolente

—

Duker

—

Maat


—

woonboot

**Niebeek**  
infrastructure management

**Fokkerstraat 5**  
3833 LD Leusden  
Tel: 033-4620141  
Fax: 033-4634482  
secretariaat@niebeek.nl

<b>Project</b>	<b>2752 Regular 2018</b>	<b>Status</b>	<b>Definitief</b>
<b>Opdrachtgever</b>	<b>01-10020951-DIG11033/001-reg2018/DG2</b>	<b>Datum</b>	<b>24-02-2021</b>
<b>Bestandnummer</b>	<b>2752-DG2-10-B02 b</b>	<b>Blad</b>	<b>D4</b>
<b>Versie</b>	<b>1</b>	<b>Van</b>	<b>16</b>
<b>Tekenaar</b>	<b>HVH</b>	<b>Akkoord</b>	<b>AB</b>

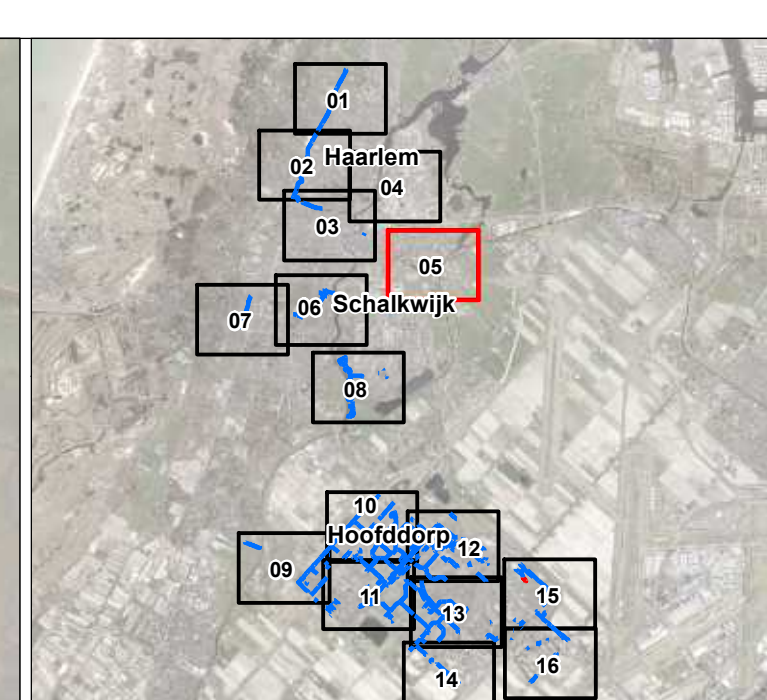

**Legenda**

- Besluit bodemkwaliteit - verspreidbaar incl. pias
- Vrij verspreidbaar
- Verspreidbaar
- Mogelijk verspreidbaar als aangrenzend gebied geen wissel is
- Niet verspreidbaar
- Nood verspreidbaar
- Afweging bemontersingsaspect
- Te reinigen duiker met nummer
- Te baggeren vlak
- Kunsten
- Overslootstructuur
- afvalwaterzuivering
- Influenteiding (in gebruik)
- effluenteiding (in gebruik)
- stuwendeiding (in gebruik)
- leiding denden
- Natuurvriendelijke oever
- Brug
- Dam
- Gemaal
- Polderaal
- Sluis
- Windmolle
- Duiker
- Inlaat
- Woonboot

**Kunsten**

- Overslootstructuur
- afvalwaterzuivering
- Influenteiding (in gebruik)
- effluenteiding (in gebruik)
- stuwendeiding (in gebruik)
- leiding denden
- Natuurvriendelijke oever

**Niebeek**  
Infrastructuurmanagement


Fokkerstraat 5  
3833 LD Leusden  
Tel: 033-4620141  
Fax: 033-4634482  
secretariaat@niebeek.nl

Versie	Omschrijving	Tekenaar	Datum
b	NvI	HvH	24-02-2021
a	IBIZ Details	HvH	22-01-2021

Project	Status	Definitief
2162 Regulier 2018	Status	Definitief
DG2	Datum	24-02-2021

Omschrijving	Blad	Van	Tot
01:10002051-DIG11033/001-reg2018/DG2	Blad	05	16
2752-DG2-10-B02 b	Tekenaar	HvH	
Versie	Akkoord	AB	

0 20 40 60 80 100 120 140 160 180 200 m

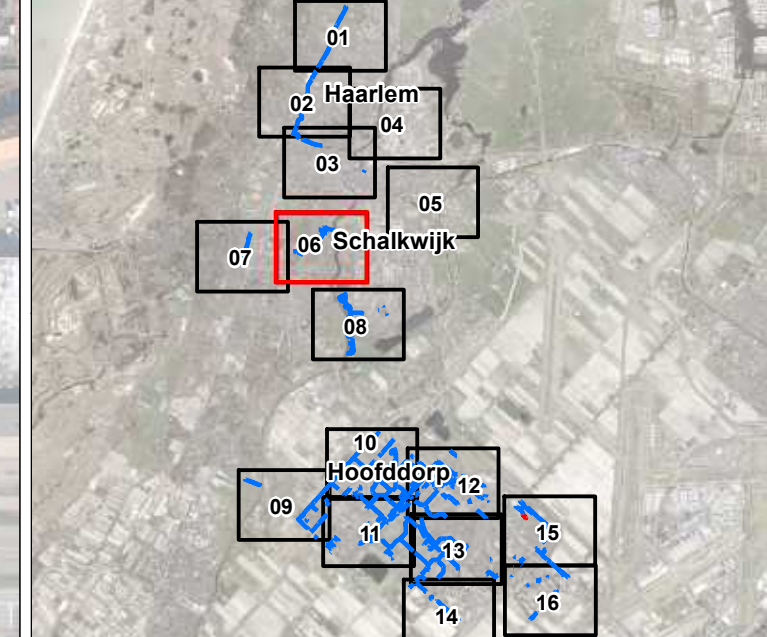

**Legenda**

Resultaat bodemkwaliteit - verspreidbaar incl. plas

Nog niet bekend

Vrij verspreidbaar

Verspreidbaar

Mogelijk verspreidbaar als aangrenzend perceel geen wetland is

Niet verspreidbaar

Noot verspreidbaar

Abakening bemontersingstraject

Te reinigen duiker incl. nummer

Dwaarsprofiel met nummer

Te baggeren viak

Brug

Gemaal

Pelischal

Sluw

Windmolentje

Duker

Ilaast

Sifon

Woonboot

**Kunstenwerken**

Overstortconstructie

Influenteiding (in gebruik)

Natuurvriendelijke oever

**Niebeek**  
Infrastructuur

Fokkerstraat 5  
3833 LD Leusden  
Tel: 033-4620141  
Fax: 033-4634482  
secretariaat@niebeek.nl

Versie	Omschrijving	Tekenaar	Datum
C	Nv	HvH	24-02-2021
B	IBZ Details	HvH	22-01-2021
A	Opdrachtgever	Schaal	1:2.000
	Hoogheemraadschap van Rijnland	Formaat	A0
Project	2752 Regulier 2018	Status	Definitief
DG2	Datum	24-02-2021	
Omschrijving	01_10020551-DIG11033/001-reg2018/DG2	Blad	06
Bestandnummer	2752-DG2-10-B02 b	Van	16
Versie		Tekenaar	HvH
		Akkoord	AB

0 20 40 60 80 100 120 140 160 180 200 m

N



Legenda

Beeslul bodemkwaliteit - verspreidbaar incl pfas	II	Brug
Nog niet bekend	—	Dam
Vrij verspreidbaar	■	Gemaal
Verspreidbaar	—	Peelstroom
Mogelijk verspreidbaar als aangrenzend perceel geen weiland is	—	Stuw
Niet verspreidbaar	—	Windmolentje
Noot verspreidbaar	—	Duiker
Albakening bemontersingsproject	→	Inlaat
Te reinigen duiker incl nummer	—	Sifon

Kunstwerken

— influentleiding (in gebruik)  
— leiding (buiten gebruik)  
..... Natuurvriendelijke oever

 **Niebeek**  
milieumanagement bv

Fokkerstraat 5  
3833 LD Leusden  
Tel: 033-4620141  
Fax: 033-4634682  
e-mail: [niebeek@niebeek.nl](mailto:niebeek@niebeek.nl)

Versie	Omschrijving	Tekenaar	Datum
c	-	-	-
b	Nvl	HvH	24-02-2021
a	B02 Details	HvH	22-01-2021


Hoogheemraadschap van Rijnland	Schaal	1:2.000
	Formaat	A0
Project	Status	Definitief
2752 Regulier 2018	Datum	24-02-2021
DG2		

Omschrijving	Blad	07
00.15002/951-DIG11033/001-reg2018/DG2	Van	16
Tekeningnummer	Tekenaar	HvH
2752-DG2-10-B02 b		

<b>Versie</b> <b>b</b>	<b>Akkoord</b> AB
---------------------------	-------------------


OBJECTEN2752 Voorbereiding Reguler 2018\_HHRTekeningen/GISgBezrekskaarten/DG21  
0-802 b.mgd



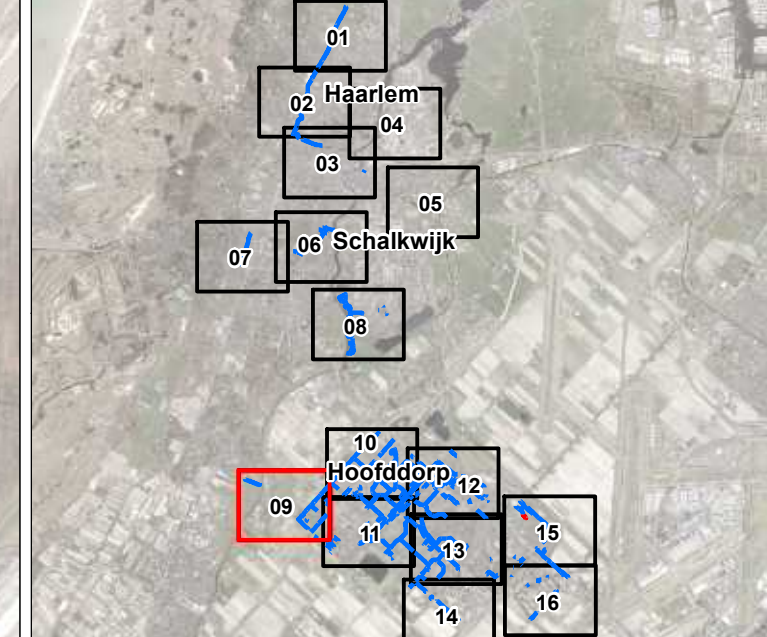

- Legenda**
- Besluit bodemkwaliteit - verspreidbaar incl plas
  - Nog niet bekend
  - Vrij verspreidbaar
  - Verspreidbaar
  - Mogelijk verspreidbaar als aangrenzend perceel geen wetland is
  - Niet verspreidbaar
  - Nood verspreidbaar
  - Atkwaliteit bestemmingsplan
  - Te reinigen duiker incl nummer
  - Dwaarsprofiel met nummer
  - Te baggeren viak
  - Kunstaarven
  - Overstortconstructie
  - afvalwaterzuivering
  - invaluetiding (in gebruik)
  - effluentiding (in gebruik)
  - Natuurvriendelijke oever
  - Brug
  - Dam
  - Gemaal
  - Pellichaal
  - Stuw
  - Windmolen
  - Duiker
  - Inlaat
  - Sifon
  - voortboot

<b>Niebeek</b> infrastructure management		Fokkerstraat 5 3833 LD Leusden Tel: 033-4620141 Fax: 033-4634482 secretariaat@niebeek.nl	
Project	2752-Regulier 2018	Tekenaar	Datum
Opdrachtgever	Hoogheemraadschap van Rijnland	HVH	24-02-2021
Opdracht	2752-DG2-10-B02 b	Schaal	1:2.000
Opdracht	2752-DG2-10-B02 b	Formaat	A0
Opdracht	2752-DG2-10-B02 b	Status	Definitief
Opdracht	2752-DG2-10-B02 b	Datum	24-02-2021
Opdracht	2752-DG2-10-B02 b	Blad	09
Opdracht	2752-DG2-10-B02 b	Van	16
Opdracht	2752-DG2-10-B02 b	Tekenaar	HVH
Opdracht	2752-DG2-10-B02 b	Akkoord	AB

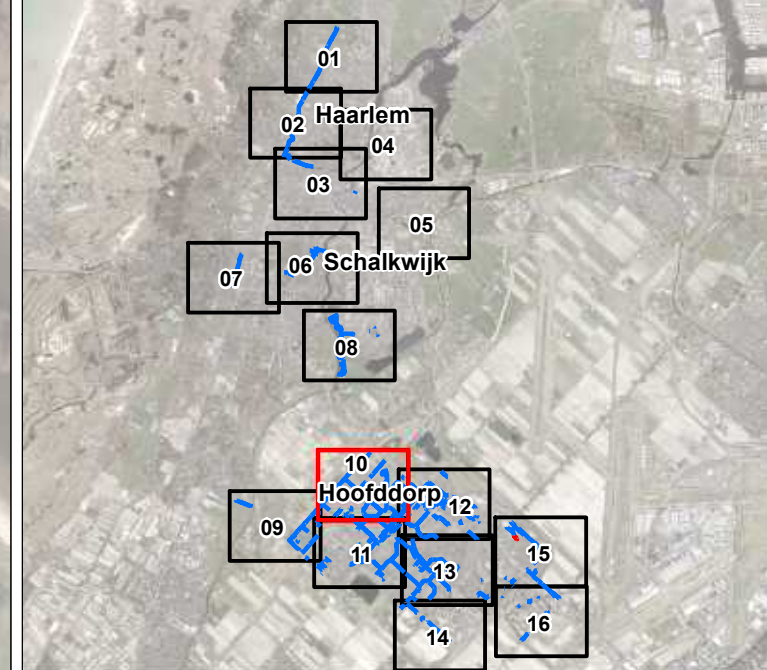


- Legenda
- Beekult bodemkwaliteit - verspreidbaar incl. plas
  - Nog niet bekend
  - Vrij verspreidbaar
  - Verspreidbaar
  - Mogelijk verspreidbaar als aangrenzend perceel geen wetland is
  - Niet verspreidbaar
  - Noot verspreidbaar
  - Abakening bemontoringstraject
  - Ta reinigen duiker incl. nummer
  - Dwaarsprofiel met nummer
  - Ta baggeren viak
  - Kunstenwerken
  - Oversluisconstructie
  - Natuurvriendelijke oever
  - Brug
  - Dam
  - Gemaal
  - Pelischal
  - Stuw
  - Windmolende
  - Duiker
  - Maat

 <b>Niebeek</b> infrastructure management		Fokkerstraat 5 3833 LD Leusden Tel: 033-4620141 Fax: 033-4634482 secretariaat@niebeek.nl	
<b>Versie</b>	<b>Omschrijving</b>	<b>Tekenaar</b>	<b>Datum</b>
a	Nv	HvH	24-02-2021
b	B02 Details	HvH	22-01-2021
<b>Opdrachgever</b>		<b>Schaal</b>	<b>1:2.000</b>
Hoogheemraadschap van Rijnland		<b>Formaat</b>	<b>A0</b>
<b>Project</b>		<b>Status</b>	<b>Definitief</b>
2752 Regulier 2018		<b>Datum</b>	<b>24-02-2021</b>
<b>Omschrijving</b>		<b>Blad</b>	<b>10</b>
01 10020051-DIG11033/001-reg2018/DG2		<b>Van</b>	<b>16</b>
<b>Tekeningnummer</b>		<b>Tekenaar</b>	<b>HvH</b>
2752-DG2-10-B02 b		<b>Akkoord</b>	<b>AB</b>
<b>Versie</b>			
b			

TEI-2752 Hoofdingang Regulier 2018\_HvH-Tekening:G-02-Graslandscap G-02

2021-02-25



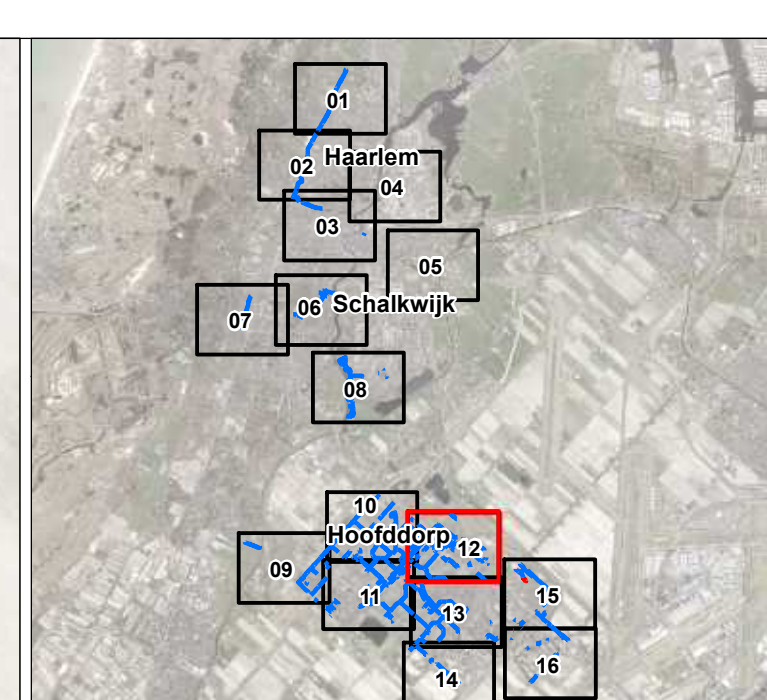

**Legenda**

- Besluit bodemkwaliteit - verspreidbaar incl. plas
- Nog niet bekend
- Vrij verspreidbaar
- Verspreidbaar
- Mogelijk verspreidbaar als aangrenzend perceel geen wetland is
- Niet verspreidbaar
- Noot verspreidbaar
- Abakening bemoringstraject
- Ta reinigen duiker incl. nummer
- Dwaarsprofiel met nummer
- Ta baggeren viak
- Kunstenwerken
- Overslortconstructie
- Influëntieiding (in gebruik)
- Natuurvriendelijke oever
- Brug
- Gemaal
- Pelsschiet
- Sluis
- Windmolle
- Duiker

**Niebeek**  
Infrastructuur


Fokkerstraat 5  
3833 LD Leusden  
Tel: 033-4620141  
Fax: 033-4634482  
secretariaat@niebeek.nl



Versie	Omschrijving	Tekenaar	Datum
C	NvI	HvH	24-02-2021
a	IB12 Details	HvH	22-01-2021

Project	Status	Datum
2752 Regulier 2018	Definitief	24-02-2021

Omschrijving	Blad	Van	Tekenaar
01 10020051-DIG11033/001-reg2018/DG2	12	16	HvH

Versie	Algemeen	Algemeen
2752-DG2-10-B02 b	AB	AB

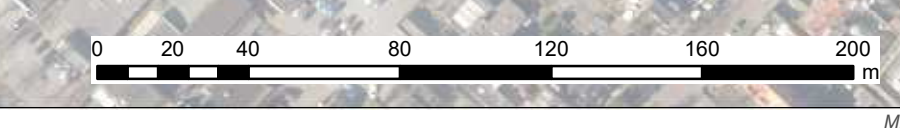

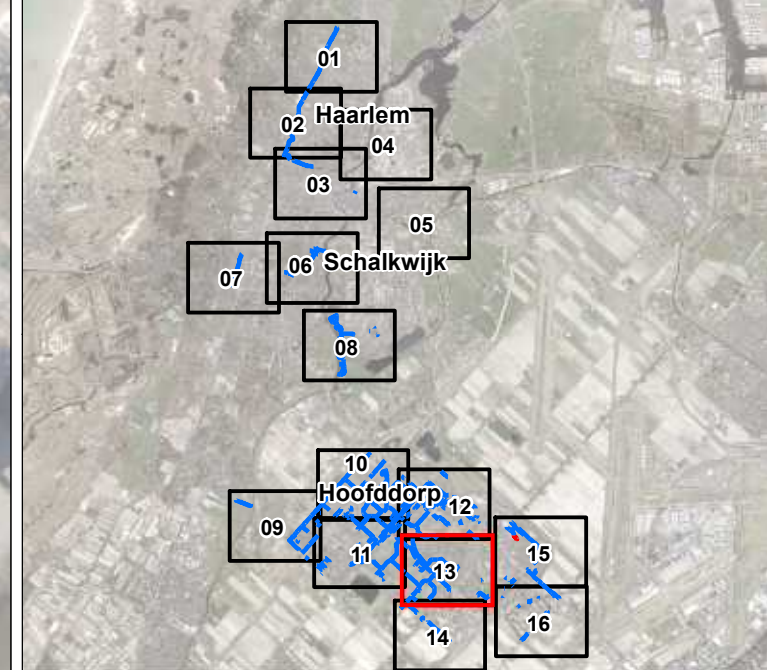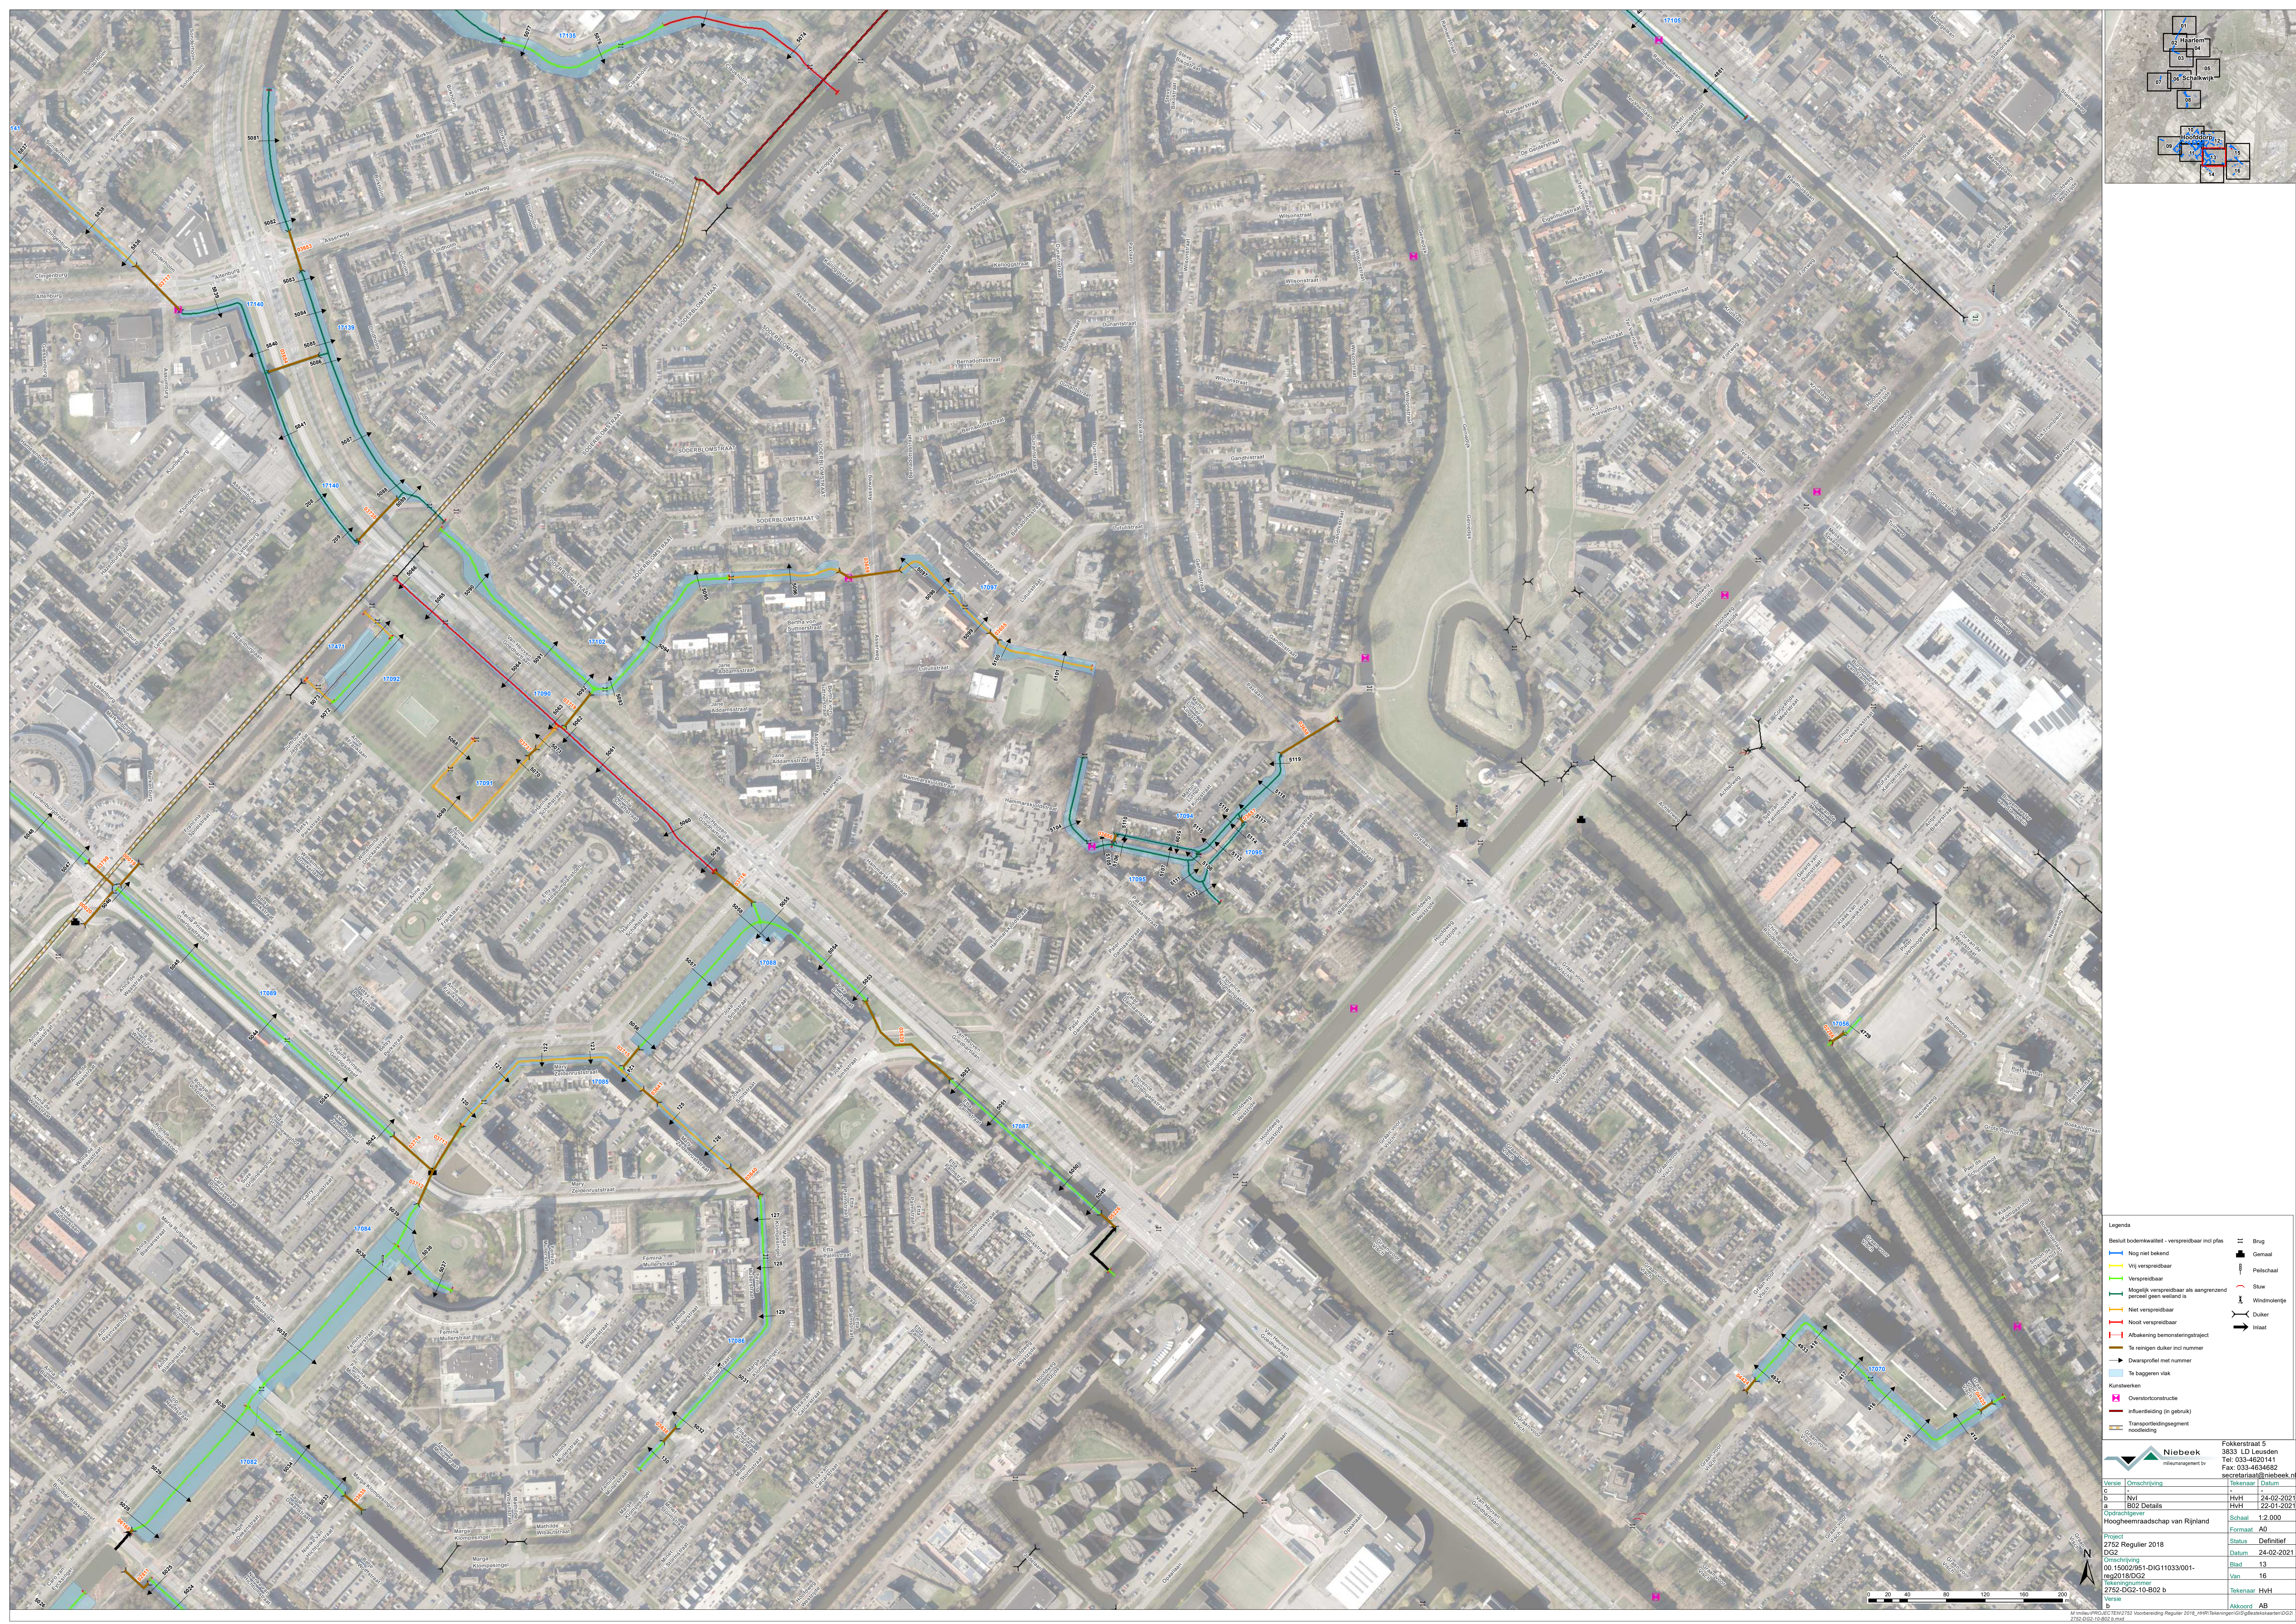

**Legenda**

Besluit bodemkwaliteit - verspreidbaar incl. plas

Nog niet bekend

Vrij verspreidbaar

Verspreidbaar

Mogelijk verspreidbaar als aangrenzend perceel geen vastland is

Niet verspreidbaar

Noot verspreidbaar

Afscherming bestemmingsgebied

to reinigen duiker incl. nummer

Dwaarsprofiel met nummer

Te baggeren vlak

Kunstwerken

Oversluisconstructie

Influenteiding (in gebruik)

Transportleidingsegment

noeding

Brug

Gemaal

Pellischal

Stuw

Windmolle

Duiker

Inlaat

**Niebeek**  
Infrastructuurmanagement

Fokkerstraat 5  
3833 LD Leidsendam  
Tel: 033-4620141  
Fax: 033-4634482  
secretariaat@niebeek.nl

Versie	Omschrijving	Tekenaar	Datum
b	NvI	HvH	24-02-2021
a	IBIZ Details	HvH	22-01-2021

Opdrachtgever: Hoogheemraadschap van Rijnland


Project: 2752-Regulier 2018

DG2

Omschrijving: 01-10002051-DIG11033/001-reg2018/DG2

Versie: 2752-DG2-10-B02 b

Status	Definitief
Formaat	A0
Schaal	1:2.000
Datum	24-02-2021
Blad	13
Van	16
Tekenaar	HvH
Akkoord	AB

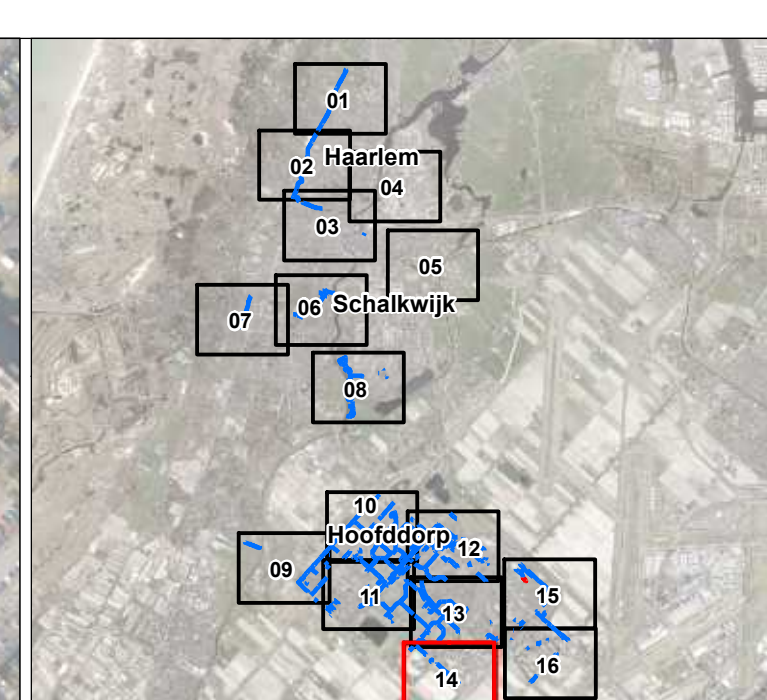

**Legenda**

- Bestuursgebied - verspreidbaar incl. glas
- Nog niet bekend
- Vrij verspreidbaar
- Verspreidbaar
- Mogelijk verspreidbaar als aangrenzend perceel geen weiland is
- Niet verspreidbaar
- Noot verspreidbaar
- Atkakening bevestigingslijst
- Ta reinigen duiker incl. nummer
- Dwaarsprofiel met nummer
- Ta baggeren viak
- Kunstenwerken
- Overstortconstructie
- influentleiding (in gebruik)
- Brug
- Gemaal
- Pelischal
- Stuw
- Windmolentje
- Duker
- Inlaat
- Woonboot

**Niebeek**  
infrastructure management bv


Fokkerstraat 5  
3833 LD Leusden  
Tel: 033-4620141  
Fax: 033-4634482  
secretariaat@niebeek.nl


Versie	Omschrijving	Tekenaar	Datum
c	NvI	HvH	24-02-2021
a	IB02 Details	HvH	22-01-2021

Project	Status
2752-Regulier 2018	Definitief
DG2	Definitief

Omschrijving	Blad
01-10002051-DIG11033/001-reg2018/DG2	14
2752-DG2-10-B02 b	16

Versie	Tekenaar
b	HvH
c	AB

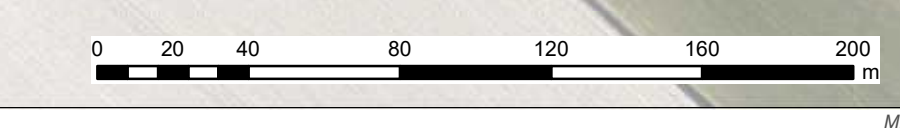


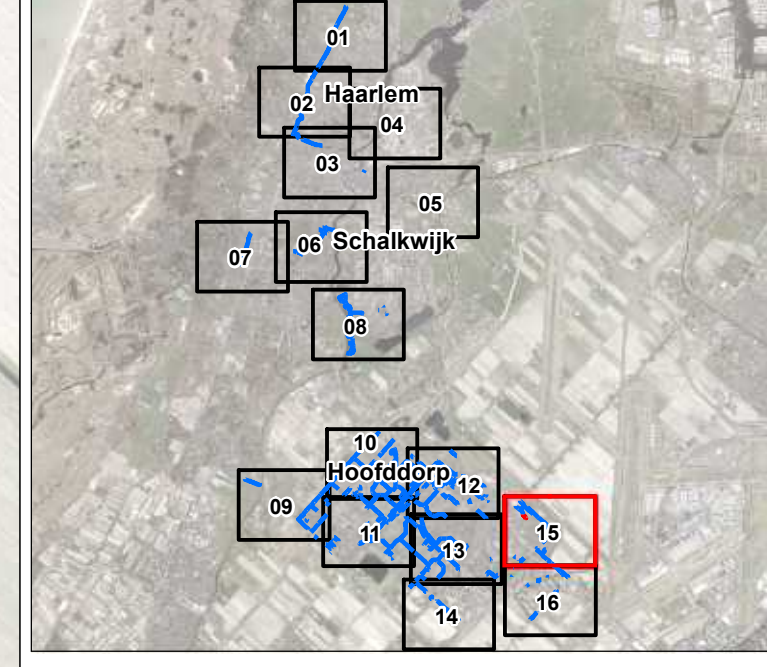

- Legenda
- Beeld bodemkwaliteit - verspreidbaar incl plas
  - Nog niet bekend
  - Vrij verspreidbaar
  - Verspreidbaar
  - Mogelijk verspreidbaar als aangrenzend perceel geen wetland is
  - Niet verspreidbaar
  - Noot verspreidbaar
  - Afakening bemonteringstraject
  - Te reinigen duiker incl nummer
  - Dwaarsproef met nummer
  - Te baggeren viak
  - Kunstenwerken
  - inluentleiding (in gebruik)
  - Natuurvriendelijke oever
  - Brug
  - Dam
  - Gemaal
  - Pellichaal
  - Stuw
  - Windmolende
  - Dukter
  - Inlaat
  - Ston

<b>Niebeek</b> infaunagement by		Fokkerstraat 5 3833 LD Leusden Tel: 033-4620141 Fax: 033-4634482 secretariaat@niebeek.nl	
Versie		Tekenaar	
b		HvH	
c		24-02-2021	
a		22-01-2021	
Opdrachtgever		Schaal	
Hoogheemraadschap van Rijnland		1:2.000	
Project		Formaat	
2752 Regulier 2018		A0	
DG2		Status	
01-10020951-DIG11033/001-reg2018/DG2		Definitief	
2752-DG2-10-B02 b		Datum	
Versie		15	
		Van	
		16	
		Tekenaar	
		HvH	
		Akkoord	
		AB	



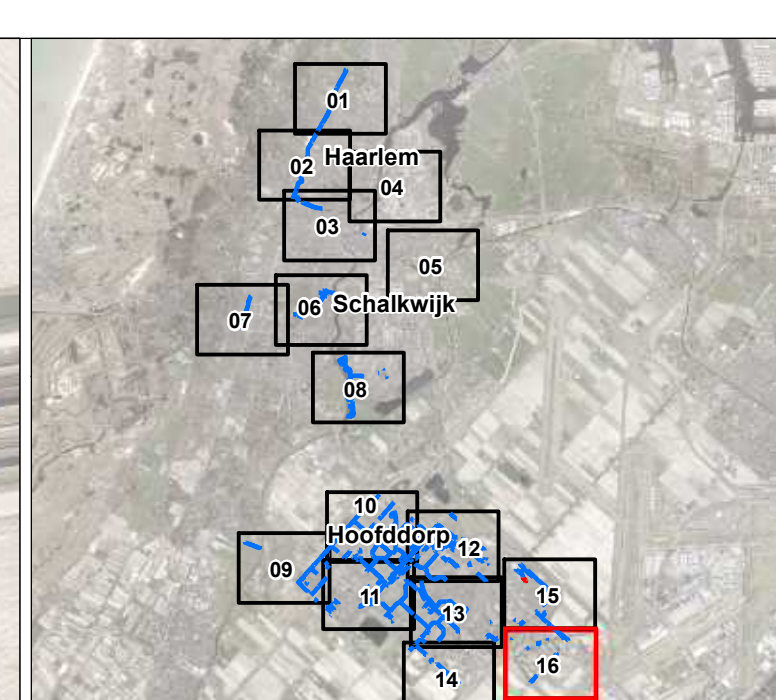


**Legenda**

- Desluit bodemwaarde - verspreidbaar in d'plas
- Nog niet bekend
- Vrij verspreidbaar
- Verspreidbaar
- Moedelijk verspreidbaar als aangrenzend perceel geen wetland is
- Niet verspreidbaar
- Noot verspreidbaar
- Afbakening herontwikkelingsproject
- Tie reinigen duiker in d'nummer
- Deursproefel met nummer
- Tie baggeren vlak

**Kunsterken**

- Overstortfontein
- Natuurwetendelijke oever
- Brug
- Dam
- Gemaal
- Sluis
- Windmolen
- Duiker
- Inlaat

 <b>Nieuwekerk</b> informatiecentrum		Fokkerstraat 5 3833 LD Leusden Tel: 033-4620141 Fax: 033-4634882 secretariaat@nieuwekerk.nl	
<b>Verse</b>	<b>Omschrijving</b>	<b>Tekenaar</b>	<b>Datum</b>
c	B	HvH	24-02-2021
a	B02 Details	HvH	22-01-2021
Opdrachtgever		<b>Schaal</b>	<b>12,000</b>
Hoogheemraadschap van Rijnland		<b>Formaat</b>	<b>A0</b>
Project		<b>Status</b>	<b>Definitief</b>
2752 Regulier 2018		<b>Datum</b>	<b>24-02-2021</b>
Omschrijving		<b>Blad</b>	<b>16</b>
00_16002951-DIG11033/001- regul18D02		<b>Van</b>	<b>16</b>
Tekeningnummer		<b>Tekenaar</b>	<b>HvH</b>
2752-DG2-10-B02 b		<b>Akkoord</b>	<b></b>