

RENVOOI

- metsewerk 100mm
- kalkzandsteen 150/214mm
- isolatie
- metastud binnenwanden 125mm
- bestaande bebouwing
- scheidingslijn bestaand-nieuw

entree

- De toegang tot een verblijfsgebied, verblijfsruimte, toilet, badruimte en berging terminste 0,65x2,3m
- Sanitaire ruimtes zijn voorzien van tegelvloer + wandtegels tot aan het plafond.
- Gebruiksfunctie is onderwijs-, kantoor-, bijeenkomst-, en lichte industrie functie
- Het hele gebouw is integraal toegankelijk. (geen hoogteverschillen hoger dan 2cm) m.u.v de installatieruimte
- De vering van muren en ratten t.p.v de uitwendige scheidingsconstructie: openingen niet groter dan 10mm, conform artikel 3.10.1 van het bouwbesluit.
- Binnen- en buitenroering vlgv. voorschriften NEN 3215 aansluiten op gemeenteroof
- Hang en sluitwerk volgens politiekeurmerk SKG2
- Constructiekeningen en -berekeningen vlgv. opgave constructeur
- Installatiekeningen en -berekeningen vlgv. opgave installateur
- Beglazing vlgv. voorschriften NEN 3567, 3569 en NEN 3576 beglazing onder 650+ uitvoeren als veiligheidsglas
- RC waarden vlgv. EPG

- aantal en plaats volgens opgave installateur
- GELUIDWERING
- luchtgeluidisolatie van scheidingswanden en puien volgens opgave installateur

BRANDCOMPARTIMENTERING

- brandwerendheid hoofddraagconstructie (zie tek constructeur)
- verblijfsgebied <5m - 60 min WBDBO
- verblijfsgebied >5m - <13m - 90 min WBDBO
- alle schachten en standeidingen uitvoeren als 60 min WBDBO
- alle doorvoeren t.p.v brandwerende scheidingsconstructies dienen ook aan dezelfde brandwerendheid als de constructie te voldoen
- de gebruikte materialen dienen t.a.v. brandvoortplanting en rookontwikkeling te voldoen aan art. 2.67, 2.68 en 2.69 van het Bouwbesluit
- alle hoofddraagconstructie brandwerend bekleden vlgv. opgave leverancier
- Deuren in de vluchtroute kunnen onmiddellijk geopend worden zonder gebruik te maken van losse sleutels o.i.d. conform artikel 2.102 van het bouwbesluit.
- 60 60 min WBDBO
- 30 30 min WBDBO
- zelfsluitende deur i.c.m. kozijn + glas uitvoeren als 60 min WBDBO
- xx-xx-xx kozijn + glas uitvoeren als 60 min WBDBO
- xx-xx-xx zelfsluitende deur i.c.m. kozijn + glas uitvoeren als 30 min WBDBO
- x-xx-xx kozijn + glas uitvoeren als 30 min WBDBO

Deuren voorzien van vasthoudinrichting (kleefmagneet) te voorzien van object bewaking conform de NEN 2535

P deur voorzien van paniekbeslag (aan de buitenlucht grenzende zijde is het opschrift <nooddeur vrijhouden> aangebracht. Dit opschrift voldoet aan de eisen voor aanvullende tekens in NEN 3011)

\$ deur te openen zonder los voorwerp

P draagbaar blustoestel

ruimte voorzien van noodverlichting

rookmelder

brandslanghaspel

vluchtwegaanduiding

vluchtwegaanduiding

ontruimingsinstallatie conform bestaand programma van eisen BMI/OAI

brandmeldcentrale conform bestaand programma van eisen BMI/OAI

brandslanghaspels conform NEN 3211

(in inbouw) plaats en aantal volgens opgave installateur

niet-ioniserende rookmelders conform NEN 2555

plaats en aantal volgens opgave installateur

noodverlichting conform NEN 1838

volgens opgave installateur

vluchtwegaanduiding conform NEN-EN-ISO 7001


aantal en plaats volgens opgave installateur

dakbeveiliging conform rapport dakbeveiliging

25 dB wand en wandopeningen DnTA >= 25 dB

39 dB wand en wandopeningen DnTA >= 39 dB

43 dB wand en wandopeningen DnTA >= 43 dB

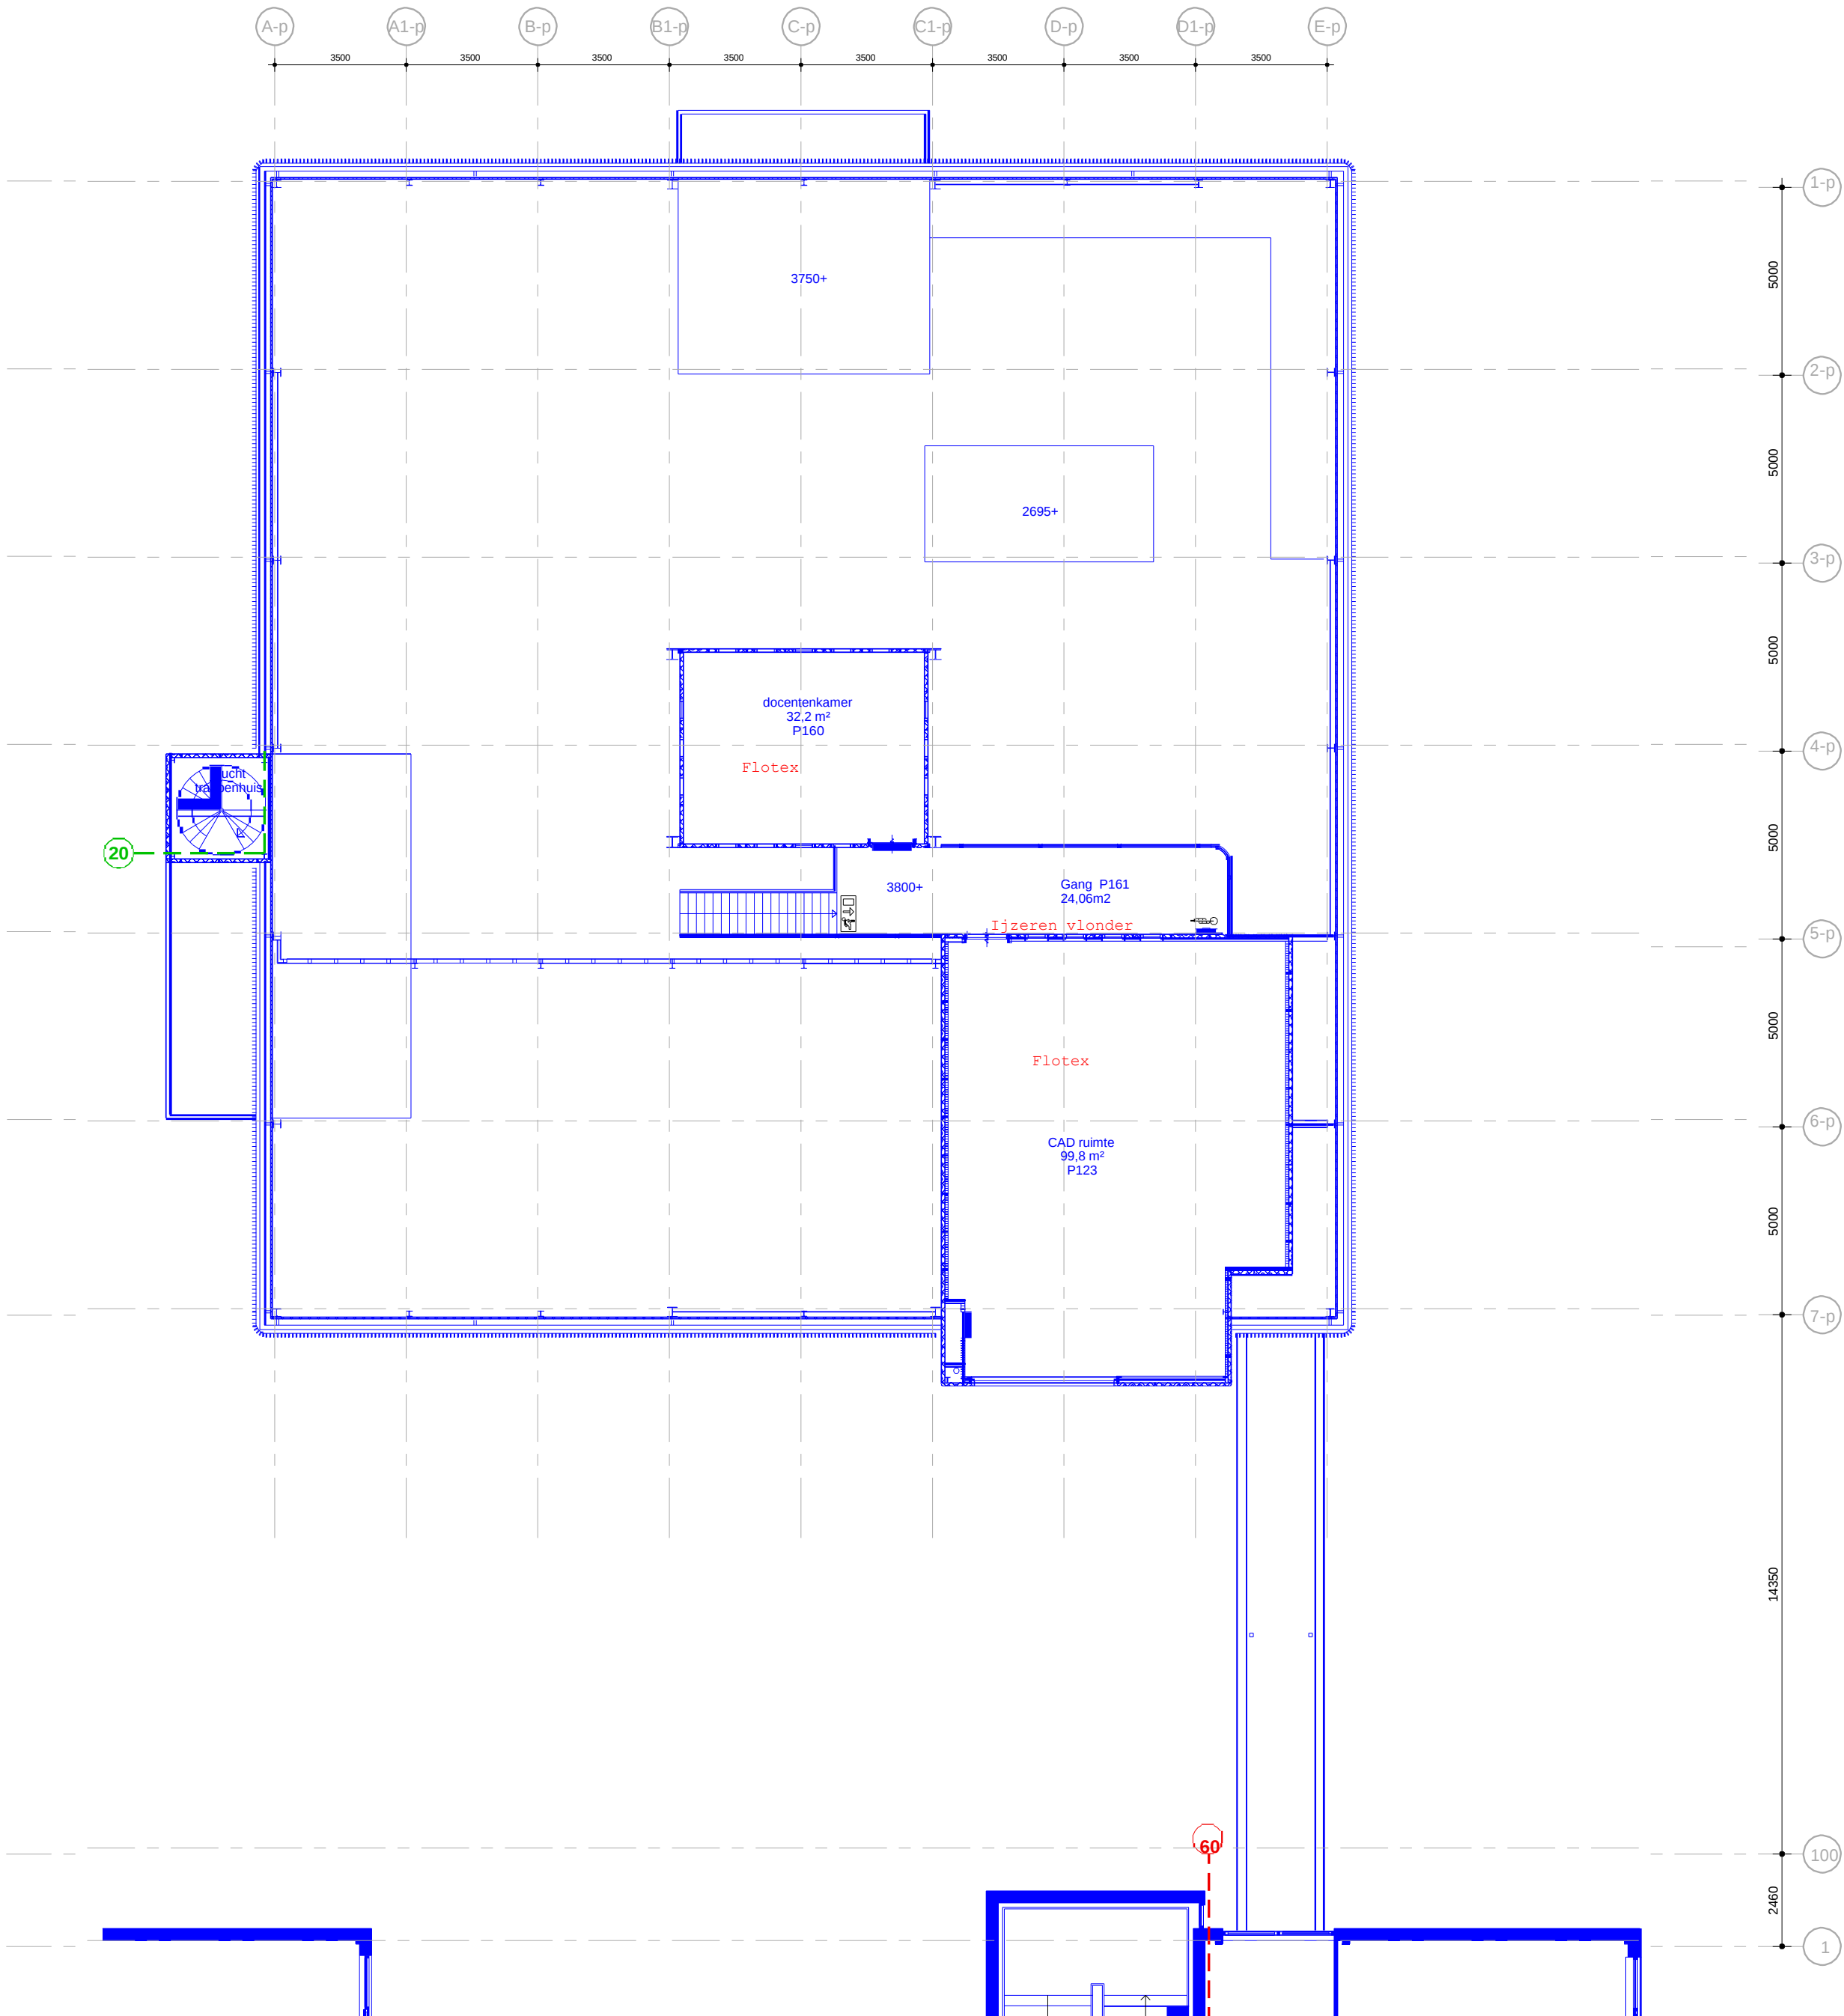

|                              |           |   |
|------------------------------|-----------|---|
| 01-04-2020                   | rbg       | oorspronkelijke datum   |
| datum                        | modifieur | omschrijving   |
| project                      |           |   |
| Gomarus Hoefslag             |           |   |
| onderdeel                    |           |   |
| Praktijkgebouw 1e verdieping |           |   |
| tekeningnummer               | fase      | status   |
| RV-111                       | Revisie   |   |
| opdrachtgever                |           |   |
| Gomarus SG                   |           |   |
| 4205 NK Gorinchem            |           |   |
| dossiernummer                | schaal    | formaat   |
| 5768.013AA17                 | 1:100     | A1   |
| projectleider                |           | alle maten voor en tijdens de uitvoering controleren deze tekening is eigendom van de van den berg groep, en mag zonder schriftelijke toestemming niet geproduceerd of anderszins gebruikt worden. |
| WDZ                          |           | Het Spoor 100<br>3994 AL Houten<br>Dorpsweg 103<br>8271 BL IJsselhuizen   |
| VAN DEN BERG ARCHITECTEN     |           | Telefoon (030) 233 31 09<br>Telefoon (030) 331 52 51<br>info@vandenberggroep.nl<br>www.vandenberggroep.nl                                                                                          |