


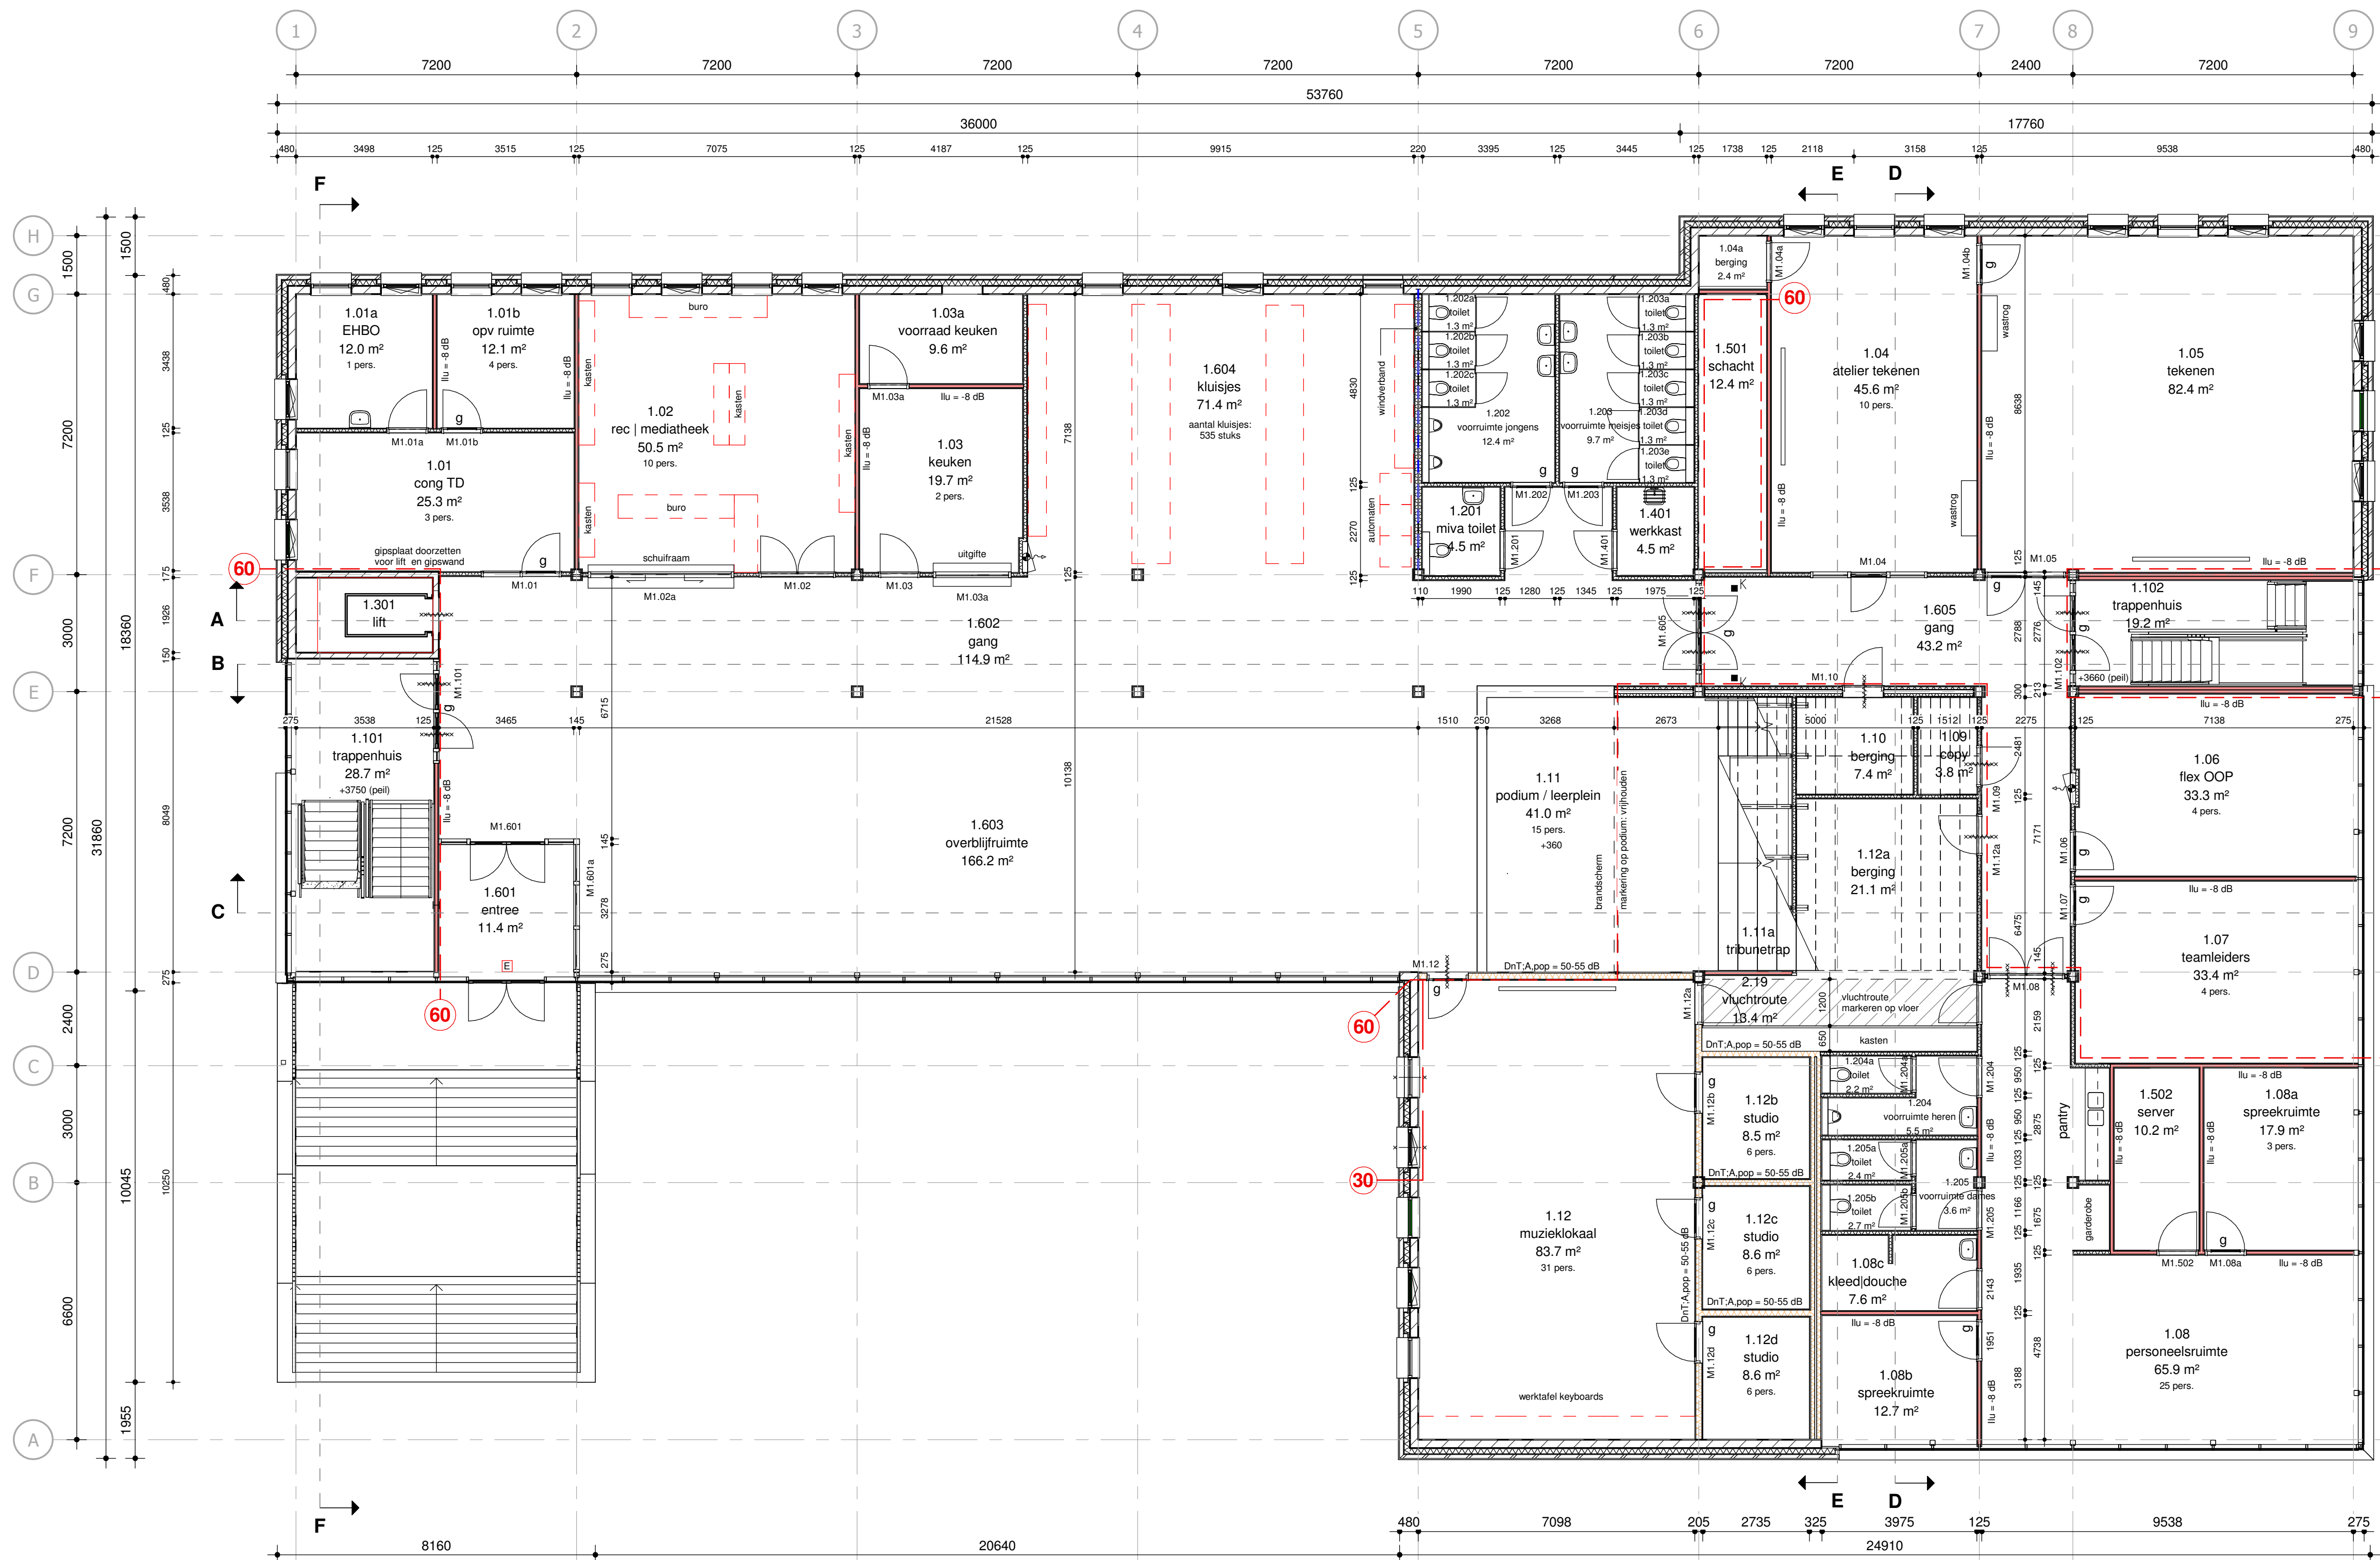

RENVOOI

- gevelmetselwerk in 2 kleuren met rollagen
- isolatie Rc 8,0 m2.K/W
- kalkzandsteen
- metalstudwand Iu - 20dB tenzij ander aangegeven
- binnenpui
- binnendeurkozijn dm 950, toilet dm 850
lokalen uitvoeren met scharnieren om 180° open te staan
deur met glasopening
- kolom met brandwerende bekleding
- brandscheiding
- brandwerend, zelfsluitende deur
- kleefmagneet
- electrisch slot
- smartboard
- brandslanghaspelkast (inbouw)
- vloerventilatie
- inrichting (buiten bestek)

Beglazing conform NEN 3569:2011 "Risicobeperking van lichamelijk letsel door brekend en vallend glas".
Brandwerendheid conform plattegronden
Peil = 0 = +3.25 NAP

Ruimteoverzicht					
Nummer	Benaming	Bouwbesluit benaming	Gebruiksfunctie	NVO	bezetting
1.202d	toilet	toilet ruimte	gemeenschappelijke gebruiksfunctie	Not Placed	
1.202e	toilet	toilet ruimte	gemeenschappelijke gebruiksfunctie	Not Placed	
1.204b	toilet	toilet ruimte	gemeenschappelijke gebruiksfunctie	Not Placed	
1.01	cong TD	verblijfsruimte	kantoorfunctie	25.31 m²	3
1.01a	EHBO	verblijfsruimte	kantoorfunctie	12.02 m²	1
1.01b	opv ruimte	verblijfsruimte	onderwijsfunctie	12.08 m²	4
1.02	rec mediatheek	verblijfsruimte	onderwijsfunctie	50.46 m²	10
1.03	keuken	verblijfsruimte	lichte industriefunctie	19.65 m²	2
1.03a	voorraad keuken	opslagruimte	lichte industriefunctie	9.62 m²	
1.04	atelier tekenen	verblijfsruimte	onderwijsfunctie	45.56 m²	10
1.04a	berging	opslagruimte	gemeenschappelijke gebruiksfunctie	2.39 m²	
1.05	tekenen	verblijfsruimte	onderwijsfunctie	82.38 m²	
1.06	flex OOP	verblijfsruimte	onderwijsfunctie	33.27 m²	4
1.07	teamleiders	verblijfsruimte	kantoorfunctie	33.37 m²	4
1.08	personeelsruimte	verblijfsruimte	bijeenkomstfunctie	65.90 m²	25
1.08a	spreekruimte	verblijfsruimte	bijeenkomstfunctie	17.94 m²	3
1.08b	spreekruimte	verblijfsruimte	bijeenkomstfunctie	12.67 m²	3
1.08c	kleeddouche	toilet ruimte	gemeenschappelijke gebruiksfunctie	7.60 m²	
1.09	copy	opslagruimte	gemeenschappelijke gebruiksfunctie	3.75 m²	
1.10	berging /	opslagruimte	gemeenschappelijke gebruiksfunctie	7.42 m²	
1.11	podium / leerplein	verblijfsruimte	bijeenkomstfunctie	40.97 m²	15
1.12	muzieklokaal	verblijfsruimte	onderwijsfunctie	83.72 m²	31
1.12a	berging	opslagruimte	gemeenschappelijke gebruiksfunctie	21.06 m²	
1.12b	studio	verblijfsruimte	overige gebouwfuncties	8.49 m²	6
1.12c	studio	verblijfsruimte	overige gebouwfuncties	8.60 m²	6
1.12d	studio	verblijfsruimte	overige gebouwfuncties	8.61 m²	6
1.101	trappenhuis	verkeersruimte	gemeenschappelijke gebruiksfunctie	28.74 m²	

Ruimteoverzicht					
Nummer	Benaming	Bouwbesluit benaming	Gebruiksfunctie	NVO	bezetting
1.102	trappenhuis	verkeersruimte	gemeenschappelijke gebruiksfunctie	19.24 m²	
1.201	miva toilet	toilet ruimte	gemeenschappelijke gebruiksfunctie	4.52 m²	
1.202	voorruimte jongens	toilet ruimte	gemeenschappelijke gebruiksfunctie	12.38 m²	
1.202a	toilet	toilet ruimte	gemeenschappelijke gebruiksfunctie	1.29 m²	
1.202b	toilet	toilet ruimte	gemeenschappelijke gebruiksfunctie	1.29 m²	
1.202c	toilet	toilet ruimte	gemeenschappelijke gebruiksfunctie	1.29 m²	
1.203	voorruimte meisjes	toilet ruimte	gemeenschappelijke gebruiksfunctie	9.75 m²	
1.203a	toilet	toilet ruimte	gemeenschappelijke gebruiksfunctie	1.34 m²	
1.203b	toilet	toilet ruimte	gemeenschappelijke gebruiksfunctie	1.34 m²	
1.203c	toilet	toilet ruimte	gemeenschappelijke gebruiksfunctie	1.34 m²	
1.203d	toilet	toilet ruimte	gemeenschappelijke gebruiksfunctie	1.34 m²	
1.203e	toilet	toilet ruimte	gemeenschappelijke gebruiksfunctie	1.34 m²	
1.204	voorruimte heren	toilet ruimte	gemeenschappelijke gebruiksfunctie	5.46 m²	
1.204a	toilet	toilet ruimte	gemeenschappelijke gebruiksfunctie	2.17 m²	
1.205	voorruimte dames	toilet ruimte	gemeenschappelijke gebruiksfunctie	3.63 m²	
1.205a	toilet	toilet ruimte	gemeenschappelijke gebruiksfunctie	2.36 m²	
1.205b	toilet	toilet ruimte	gemeenschappelijke gebruiksfunctie	2.67 m²	
1.301	lift	verkeersruimte	gemeenschappelijke gebruiksfunctie	7.36 m²	
1.401	werkkast	opslagruimte	gemeenschappelijke gebruiksfunctie	4.48 m²	
1.501	schacht	techniekrimte	gemeenschappelijke gebruiksfunctie	12.40 m²	
1.502	server	techniekrimte	gemeenschappelijke gebruiksfunctie	10.17 m²	
1.601	entree	verkeersruimte	gemeenschappelijke gebruiksfunctie	11.36 m²	
1.602	gang	verkeersruimte	gemeenschappelijke gebruiksfunctie	114.91 m²	
1.603	overblijfruimte	verblijfsruimte	bijeenkomstfunctie	166.17 m²	
1.604	kluisjes	verkeersruimte	gemeenschappelijke gebruiksfunctie	71.42 m²	
1.605	gang	verkeersruimte	gemeenschappelijke gebruiksfunctie	43.21 m²	
1.11a	tribunetrap	verblijfsruimte	bijeenkomstfunctie	51.30 m²	

Brutovloeroppervlakte (BVO)	
laag	oppervlakte
begane grond	1393 m²
eerste verdieping	1313 m²
tweede verdieping	1299 m²
4005 m²	

26-06-2017 gnr
datum modelleur
oorspronkelijke datum
omschrijving

project
Gomarus Zaltbommel

onderdeel
1e verdieping

tekeningsnummer fase status
TO-110 Technisch Ontwerp definitief

opdrachtgever
Gomarus SG

dossiernummer schaal formaat projectleider
07234.000AA16 1:100 A1 EVN
alle maten voor en tijdens de uitvoering controleren
deze tekening is eigendom van de van den berg groep,
en mag zonder schriftelijke toestemming niet
gereproduceerd of anderszins gebruikt worden

VAN DEN BERG ARCHITECTEN
Houten

Het Spoor 100
9334 AL Houten
Telefoon (030) 233 31 09
info@vandenberggroep.nl
www.vandenberggroep.nl