


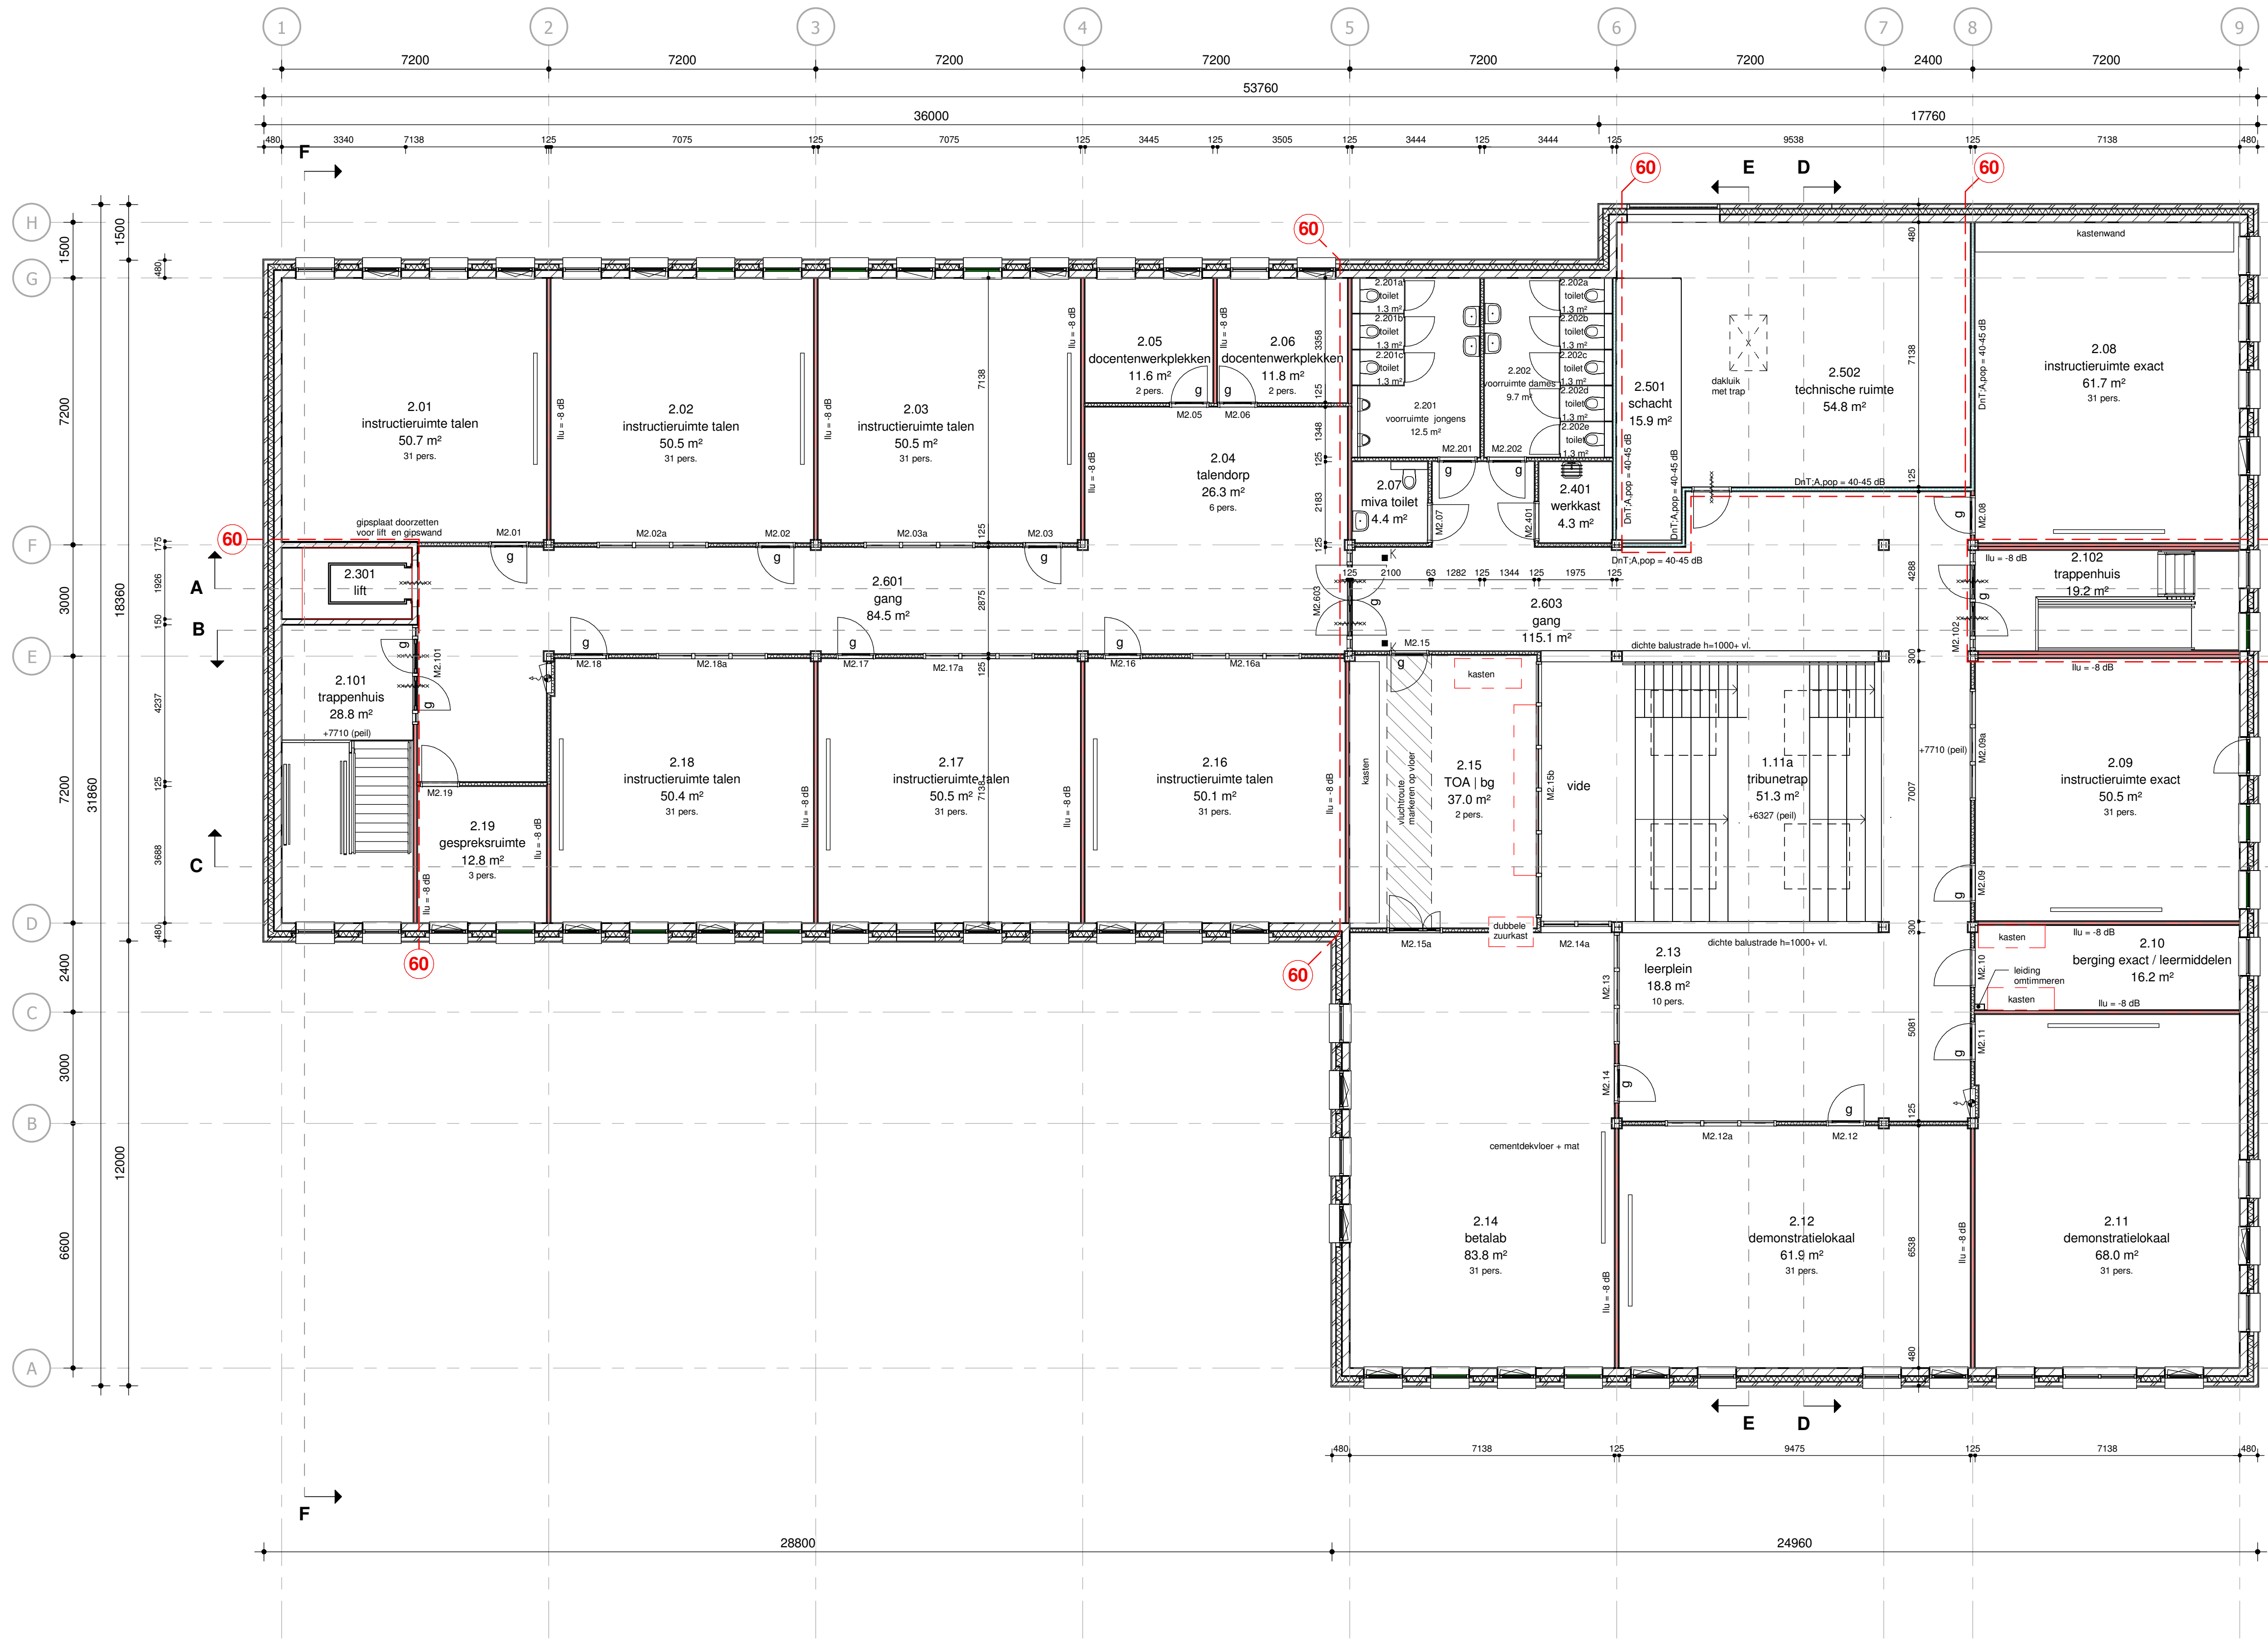

RENVOOI

- gevelmetselwerk in 2 kleuren met rollagen
- isolatie Rc 8,0 m2.K/W
- kalkzandsteen
- metalstudwand Iu - 20dB tenzij ander aangegeven
- binnenpui
- binnendeurkozijn dm 950, toilet dm 850
lokalen uitvoeren met scharnieren om 180° open te staan
deur met glasopening
- kolom met brandwerende bekleding
- brandscheiding
- brandwerend, zelfsluitende deur
- kleefmagneet
- electrisch slot
- smartboard
- brandslanghaspelkast (inbouw)
- vloerventilatie
- inrichting (buiten bestek)

Beglazing conform NEN 3569:2011 "Risicobeperking van lichamelijk letsel door brekend en vallend glas".

Brandwerendheid conform plattegronden

Peil = 0 = +3.25 NAP

Ruimteoverzicht					
Nummer	Benaming	Bouwbesluit benaming	Gebruiksfunctie	NVO	bezetting
2.19	vluchtroute	verkeersruimte	gemeenschappelijke gebruiksfunctie	13.41 m²	
2.01	instructieruimte talen	verblijfsruimte	onderwijsfunctie	50.74 m²	31
2.02	instructieruimte talen	verblijfsruimte	onderwijsfunctie	50.50 m²	31
2.03	instructieruimte talen	verblijfsruimte	onderwijsfunctie	50.50 m²	31
2.04	talendorp	verblijfsruimte	onderwijsfunctie	26.32 m²	6
2.05	docentenwerkplekken	verblijfsruimte	kantoorfunctie	11.57 m²	2
2.06	docentenwerkplekken	verblijfsruimte	kantoorfunctie	11.77 m²	2
2.07	miva toilet	opslagruimte	gemeenschappelijke gebruiksfunctie	4.45 m²	
2.08	instructieruimte exact	verblijfsruimte	onderwijsfunctie	61.65 m²	31
2.09	instructieruimte exact	verblijfsruimte	onderwijsfunctie	50.50 m²	31
2.10	berging exact / leermiddelen	opslagruimte	gemeenschappelijke gebruiksfunctie	16.20 m²	
2.11	demonstratielokaal	verblijfsruimte	onderwijsfunctie	67.97 m²	31
2.12	demonstratielokaal	verblijfsruimte	onderwijsfunctie	61.94 m²	31
2.13	leerplein	verblijfsruimte	onderwijsfunctie	18.76 m²	10
2.14	betalab	verblijfsruimte	onderwijsfunctie	83.82 m²	31
2.15	TOA bg	verblijfsruimte	gemeenschappelijke gebruiksfunctie	36.98 m²	2
2.16	instructieruimte talen	verblijfsruimte	onderwijsfunctie	50.05 m²	31
2.17	instructieruimte talen	verblijfsruimte	onderwijsfunctie	50.50 m²	31
2.18	instructieruimte talen	verblijfsruimte	onderwijsfunctie	50.39 m²	31

Ruimteoverzicht					
Nummer	Benaming	Bouwbesluit benaming	Gebruiksfunctie	NVO	bezetting
2.19	gespreksruimte	verblijfsruimte	bijeenkomstfunctie	12.81 m²	3
2.101	trappenhuis	verkeersruimte	gemeenschappelijke gebruiksfunctie	28.76 m²	
2.102	trappenhuis	verkeersruimte	gemeenschappelijke gebruiksfunctie	19.24 m²	
2.201	vooruimte jongens	toilet	gemeenschappelijke gebruiksfunctie	12.48 m²	
2.201a	toilet	toilet	gemeenschappelijke gebruiksfunctie	1.34 m²	
2.201b	toilet	toilet	gemeenschappelijke gebruiksfunctie	1.34 m²	
2.201c	toilet	toilet	gemeenschappelijke gebruiksfunctie	1.34 m²	
2.202	vooruimte dames	toilet	gemeenschappelijke gebruiksfunctie	9.74 m²	
2.202a	toilet	toilet	gemeenschappelijke gebruiksfunctie	1.34 m²	
2.202b	toilet	toilet	gemeenschappelijke gebruiksfunctie	1.34 m²	
2.202c	toilet	toilet	gemeenschappelijke gebruiksfunctie	1.34 m²	
2.202d	toilet	toilet	gemeenschappelijke gebruiksfunctie	1.34 m²	
2.202e	toilet	toilet	gemeenschappelijke gebruiksfunctie	1.34 m²	
2.301	lift	verkeersruimte	gemeenschappelijke gebruiksfunctie	7.36 m²	
2.401	werkkast	opslagruimte	gemeenschappelijke gebruiksfunctie	4.31 m²	
2.501	schacht	techniekrimte	gemeenschappelijke gebruiksfunctie	15.91 m²	
2.502	technische ruimte	techniekrimte	gemeenschappelijke gebruiksfunctie	54.78 m²	
2.601	gang	verkeersruimte	gemeenschappelijke gebruiksfunctie	84.51 m²	
2.603	gang	verkeersruimte	gemeenschappelijke gebruiksfunctie	115.06 m²	

Brutovloeroppervlakte (BVO)	
laag	oppervlakte
begane grond	1393 m²
eerste verdieping	1313 m²
tweede verdieping	1299 m²
	4005 m²

26-06-2017 gnr
datum modelleur
oorspronkelijke datum
omschrijving

project
Gomarus Zaltbommel

onderdeel
2e verdieping

tekeningsnummer fase status
TO-120 Technisch Ontwerp definitief

opdrachtegever
Gomarus SG

dossiernummer schaal formaat projectleider
07234.000AA16 1:100 A1 EVN
alle maten voor en tijdens de uitvoering controleren
deze tekening is eigendom van de van den berg groep,
en mag zonder schriftelijke toestemming niet
gereproduceerd of anderszins gebruikt worden