




29-06-2048	gmr			
06-03-2018	Author			
datum	modellieur		oorspronkelijke datum	omschrijving
project				
Gomarus Zaltbommel				
onderdeel				
begane grond				
tekeningnummer	fase		status	
PR-100	Uitvoeringsgereed Ontwerp		definitief	
opdrachtgever				
Gomarus SG				
dossiernummer	schaal	formaat	projectleider	alle maten voor en tijdens de uitvoering controleren deze tekening is eigendom van de van den berg groep, en mag zonder schriftelijke toestemming niet gereproduceerd of anderszins gebruikt worden
07234.000AA16	1:100	A1	EVN	
dbb			Van den Berg Architecten	
Houten			Het Spoor 100 9334 AL Houten	
			Telefoon (030) 233 31 09 info@vandenberggroep.nl www.vandenberggroep.nl	

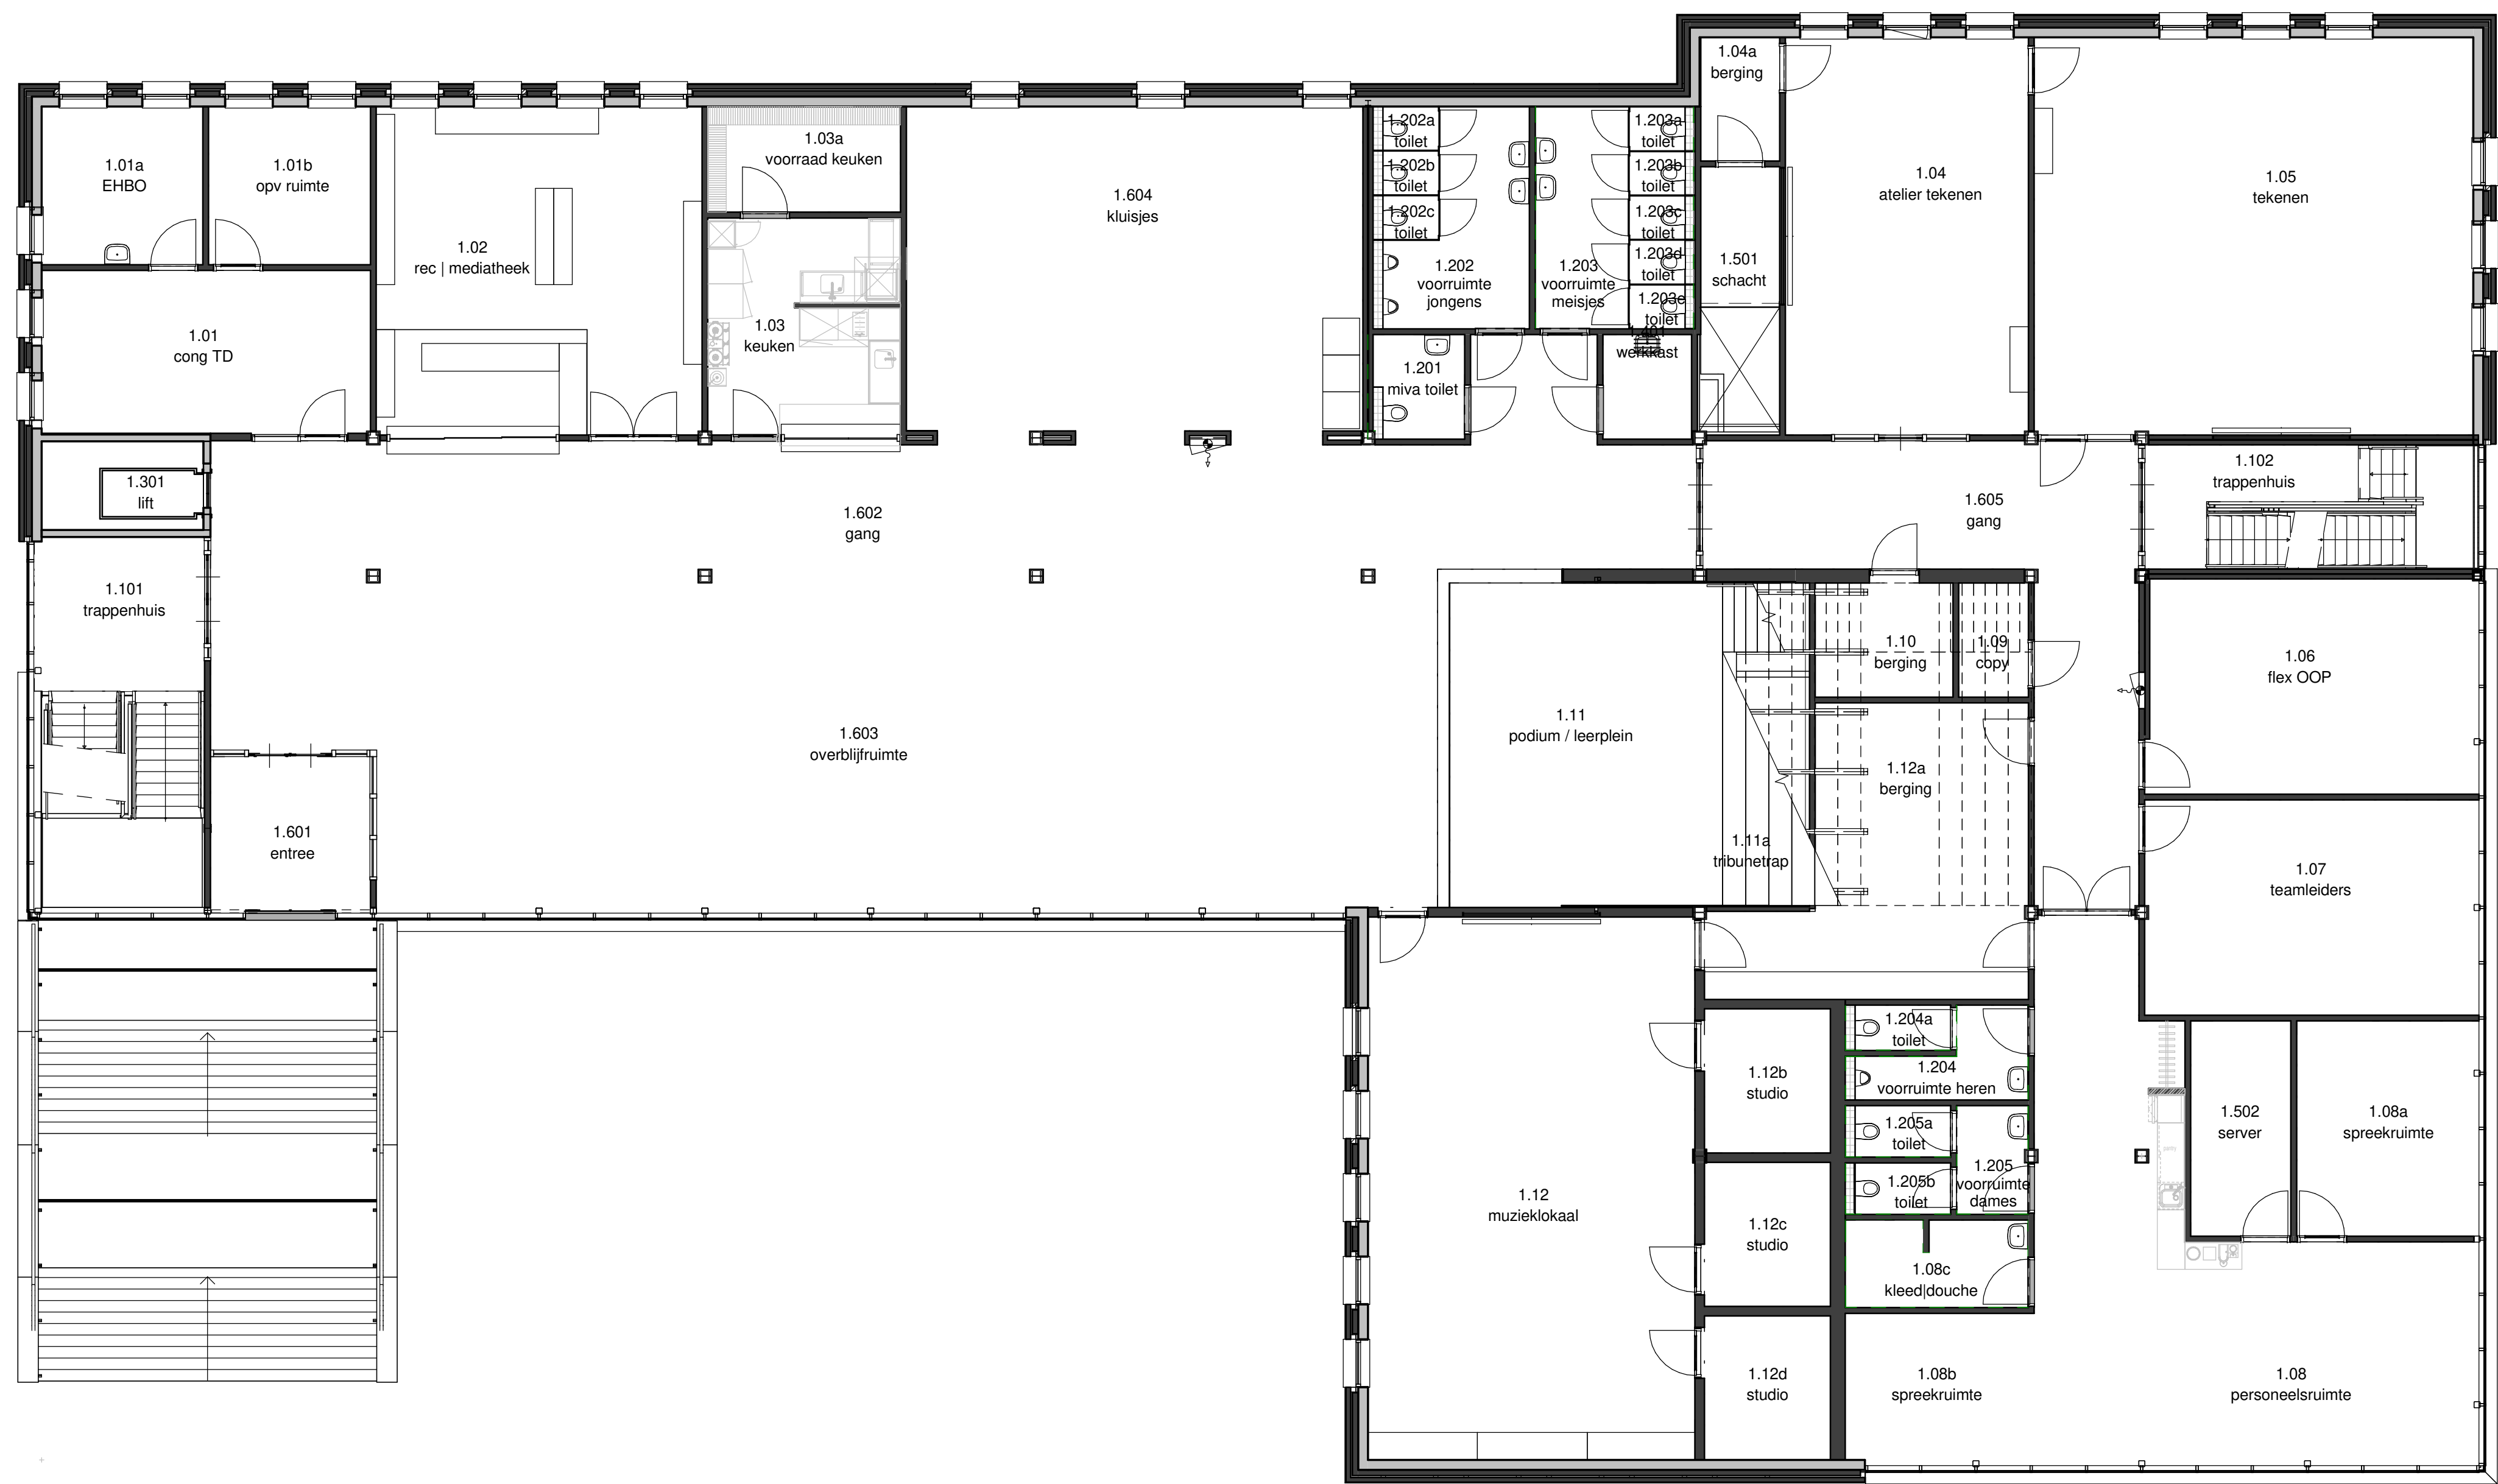

29-06-2048 gmr
06-03-2018 Author
datum modelleur
oorspronkelijke datum
omschrijving

project
Gomarus Zaltbommel

onderdeel
1e verdieping

tekeningnummer	fase	status
PR-110	Uitvoeringsgereed Ontwerp	definitief

opdrachtgever
Gomarus SG

dossiernummer	schaal	formaat	projectleider	alle maten voor en tijdens de uitvoering controleren deze tekening is eigendom van de van den berg groep, en mag zonder schriftelijke toestemming niet gereproduceerd of anderszins gebruikt worden
07234.000AA16	1:100	A1	EVN	

db VAN DEN BERG ARCHITECTEN
Houten

Het Spoor 100
9334 AL Houten
Telefoon (030) 233 31 09
info@vandenberggroep.nl
www.vandenberggroep.nl



29-06-2048	gmr	
06-03-2018	Author	oorspronkelijke datum
datum	modelleur	omschrijving

project
Gomarus Zaltbommel

onderdeel
2e verdieping

tekeningnummer	fase	status
PR-120	Uitvoeringsgereed Ontwerp	definitief

opdrachtgever
Gomarus SG

dossiernummer	schaal	formaat	projectleider	alle maten voor en tijdens de uitvoering controleren deze tekening is eigendom van de van den berg groep, en mag zonder schriftelijke toestemming niet gereproduceerd of anderszins gebruikt worden
07234.000AA16	1:100	A1	EVN	