


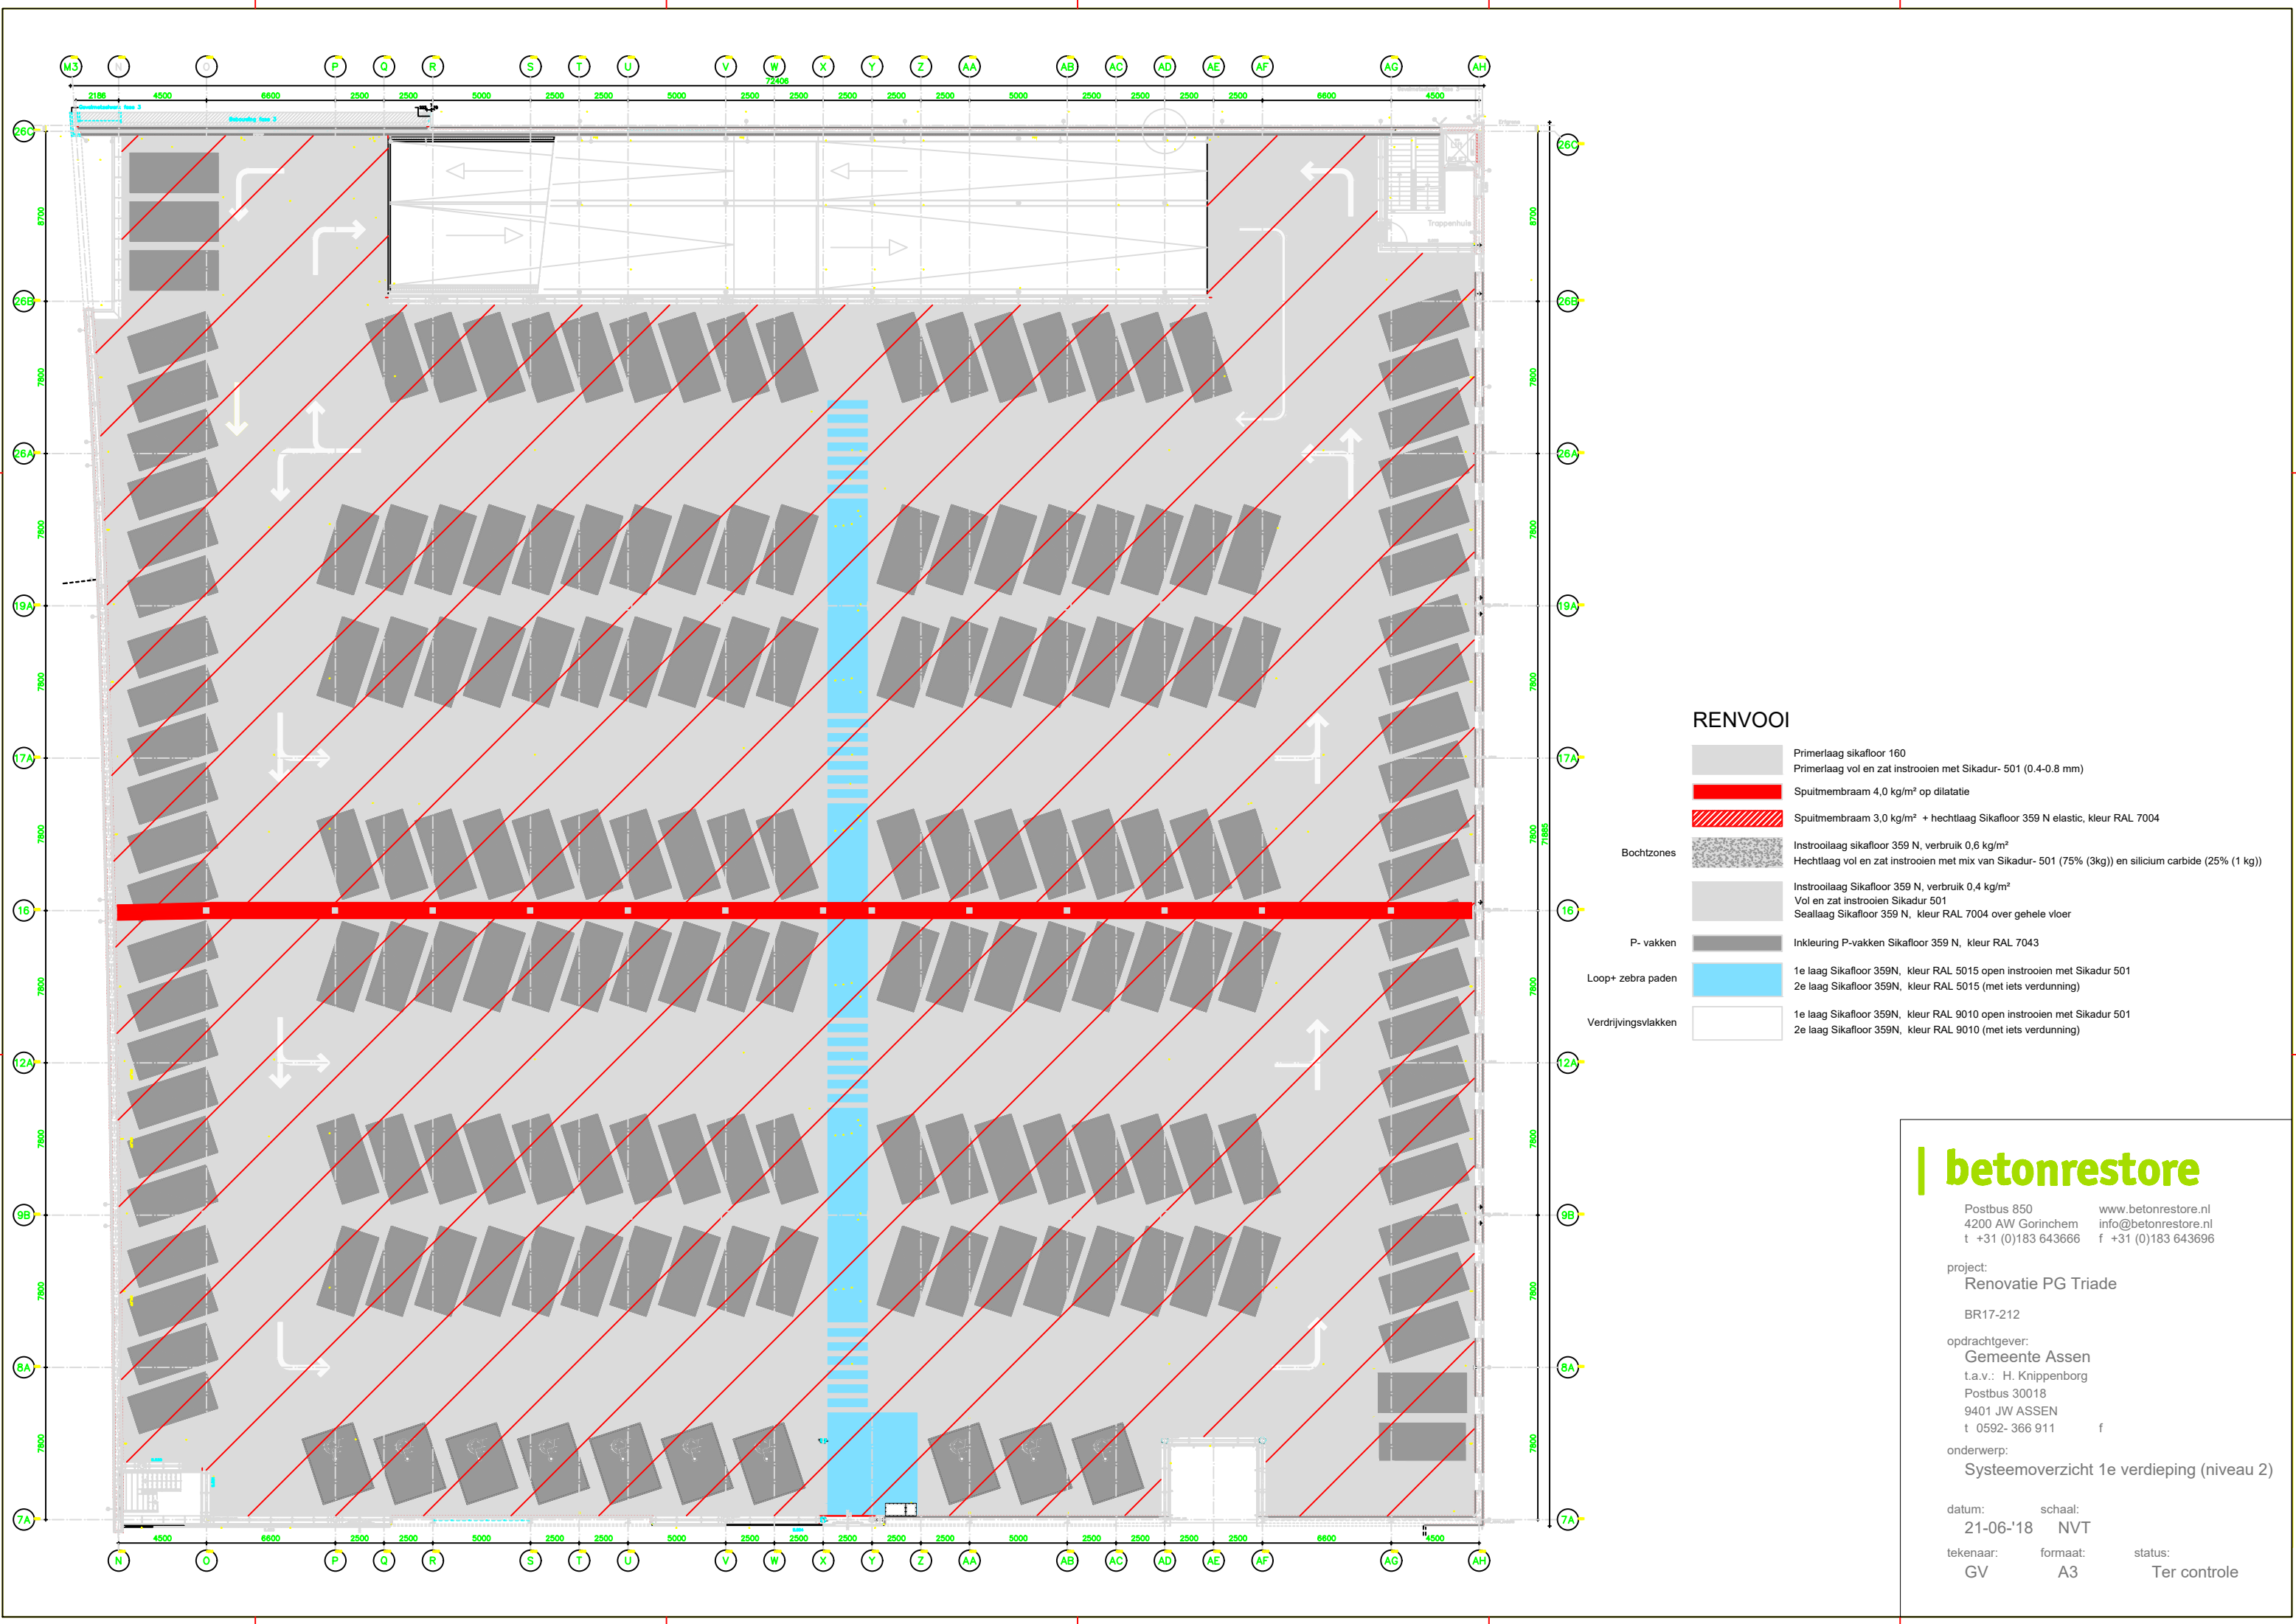

RENVOOI

- Primerlaag sikaal 160
- Primerlaag vol en zat instrooien met Sikadur- 501 (0.4-0.8 mm)
- Spuilmembraan 4,0 kg/m² op dilatatie
- Spuilmembraan 3,0 kg/m² + hechtlaag Sikaal 359 N elastic, kleur RAL 7004
- Bochtzones
 - Instrooilaag sikaal 359 N, verbruik 0,6 kg/m²
 - Hechtlaag vol en zat instrooien met mix van Sikadur- 501 (75% (3kg)) en silicium carbide (25% (1 kg))
- Instrooilaag Sikaal 359 N, verbruik 0,4 kg/m²
- Vol en zat instrooien Sikadur 501
- Seallaag Sikaal 359 N, kleur RAL 7004 over gehele vloer
- P- vakken
 - Inkleuring P-vakken Sikaal 359 N, kleur RAL 7043
- Loop+ zebra paden
 - 1e laag Sikaal 359N, kleur RAL 5015 open instrooien met Sikadur 501
 - 2e laag Sikaal 359N, kleur RAL 5015 (met iets verdunning)
- Verdrijingsvlakken
 - 1e laag Sikaal 359N, kleur RAL 9010 open instrooien met Sikadur 501
 - 2e laag Sikaal 359N, kleur RAL 9010 (met iets verdunning)

| betonrestore

Postbus 850
4200 AW Gorinchem
t +31 (0)183 643666
www.betonrestore.nl
info@betonrestore.nl
f +31 (0)183 643696

project:
Renovatie PG Triade
BR17-212

opdrachtgever:
Gemeente Assen
t.a.v.: H. Knippenborg
Postbus 30018
9401 JW ASSEN
t 0592- 366 911 f

onderwerp:
Systeemoverzicht 1e verdieping (niveau 2)

datum: 21-06-'18
tekenaar: GV
schaal: NVT
formaat: A3
status: Ter controle