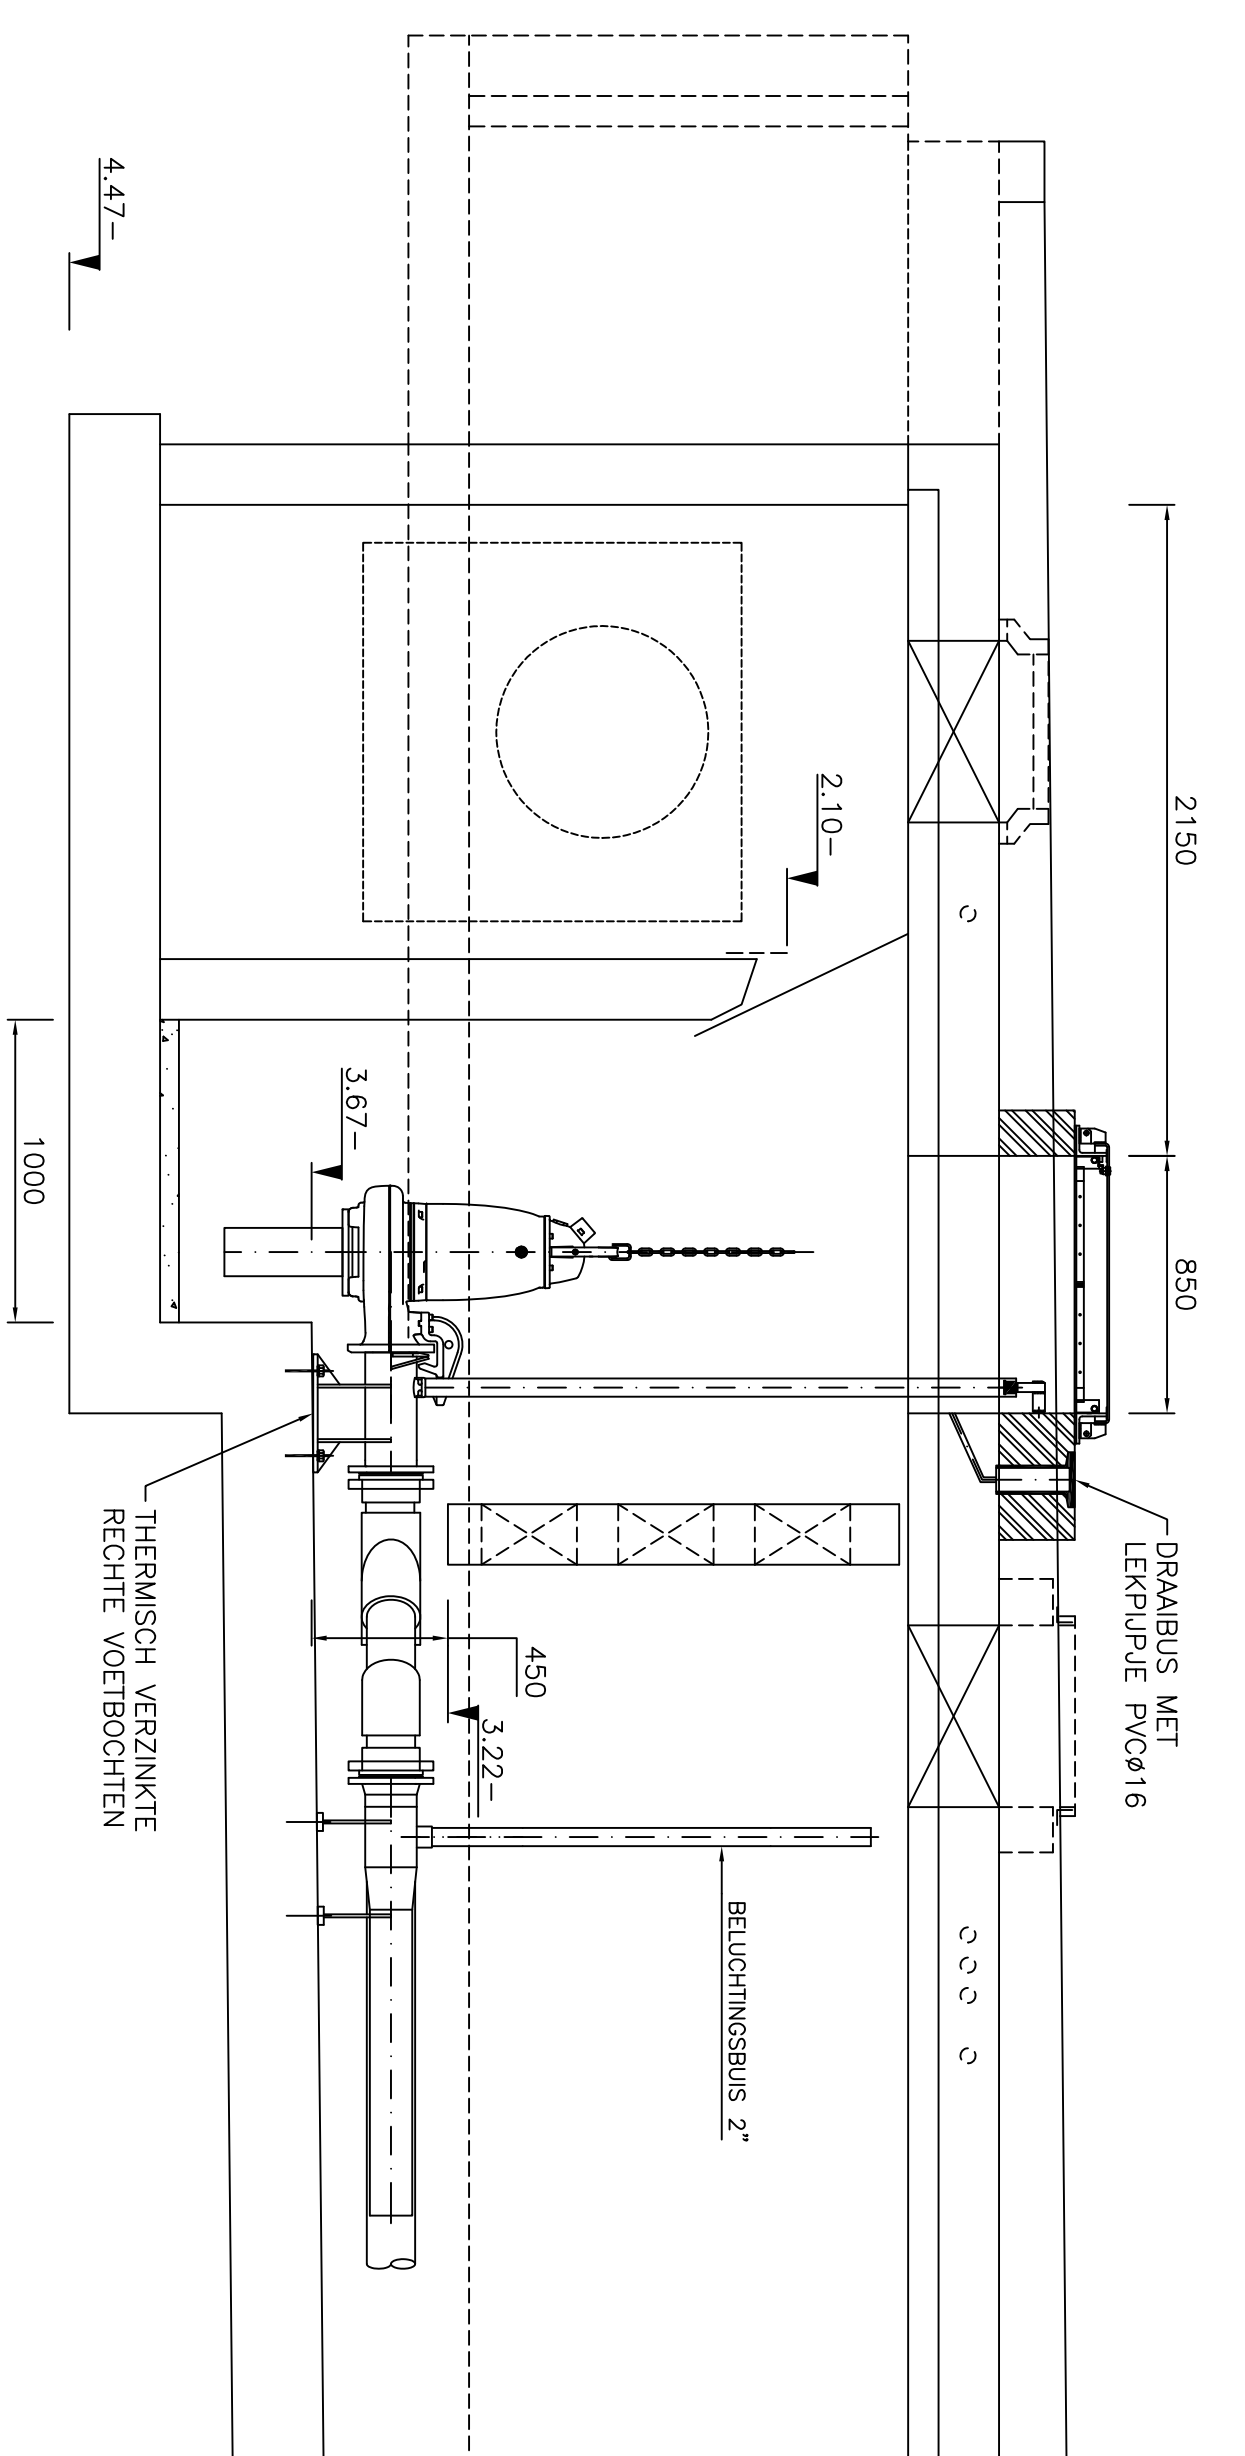
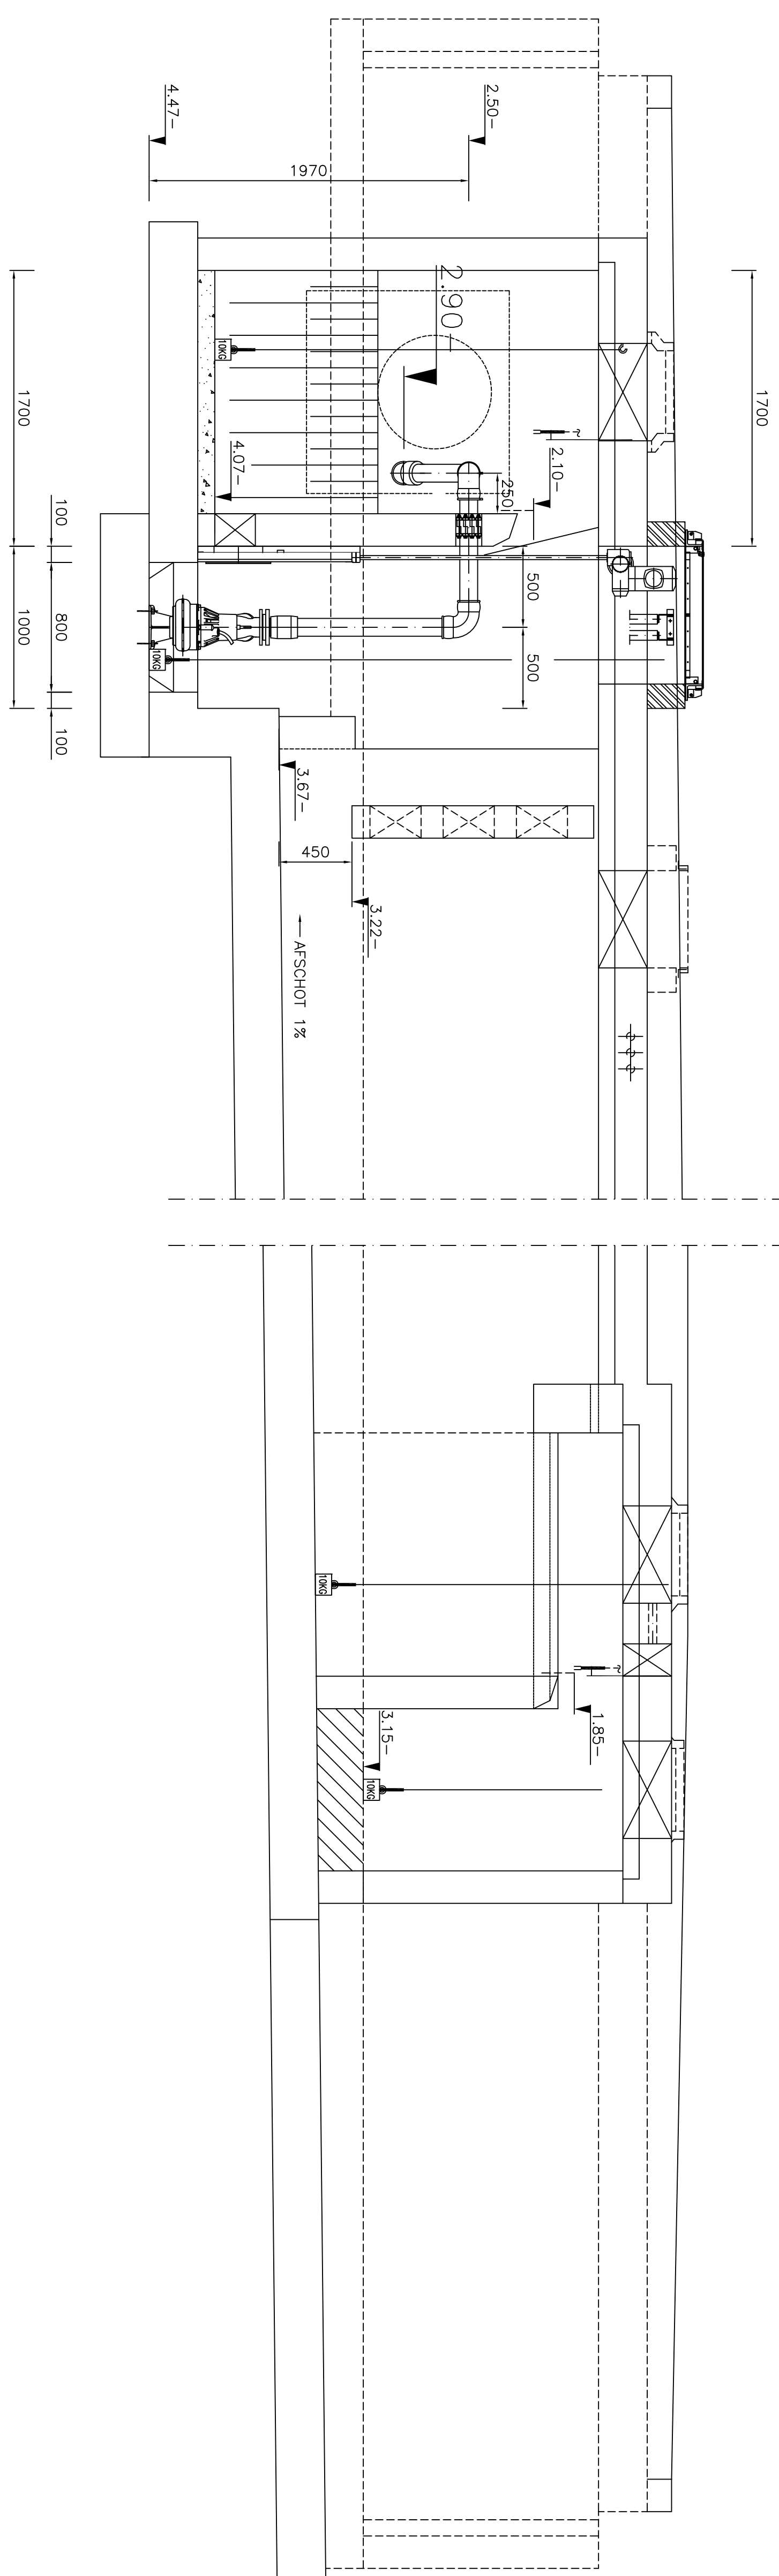
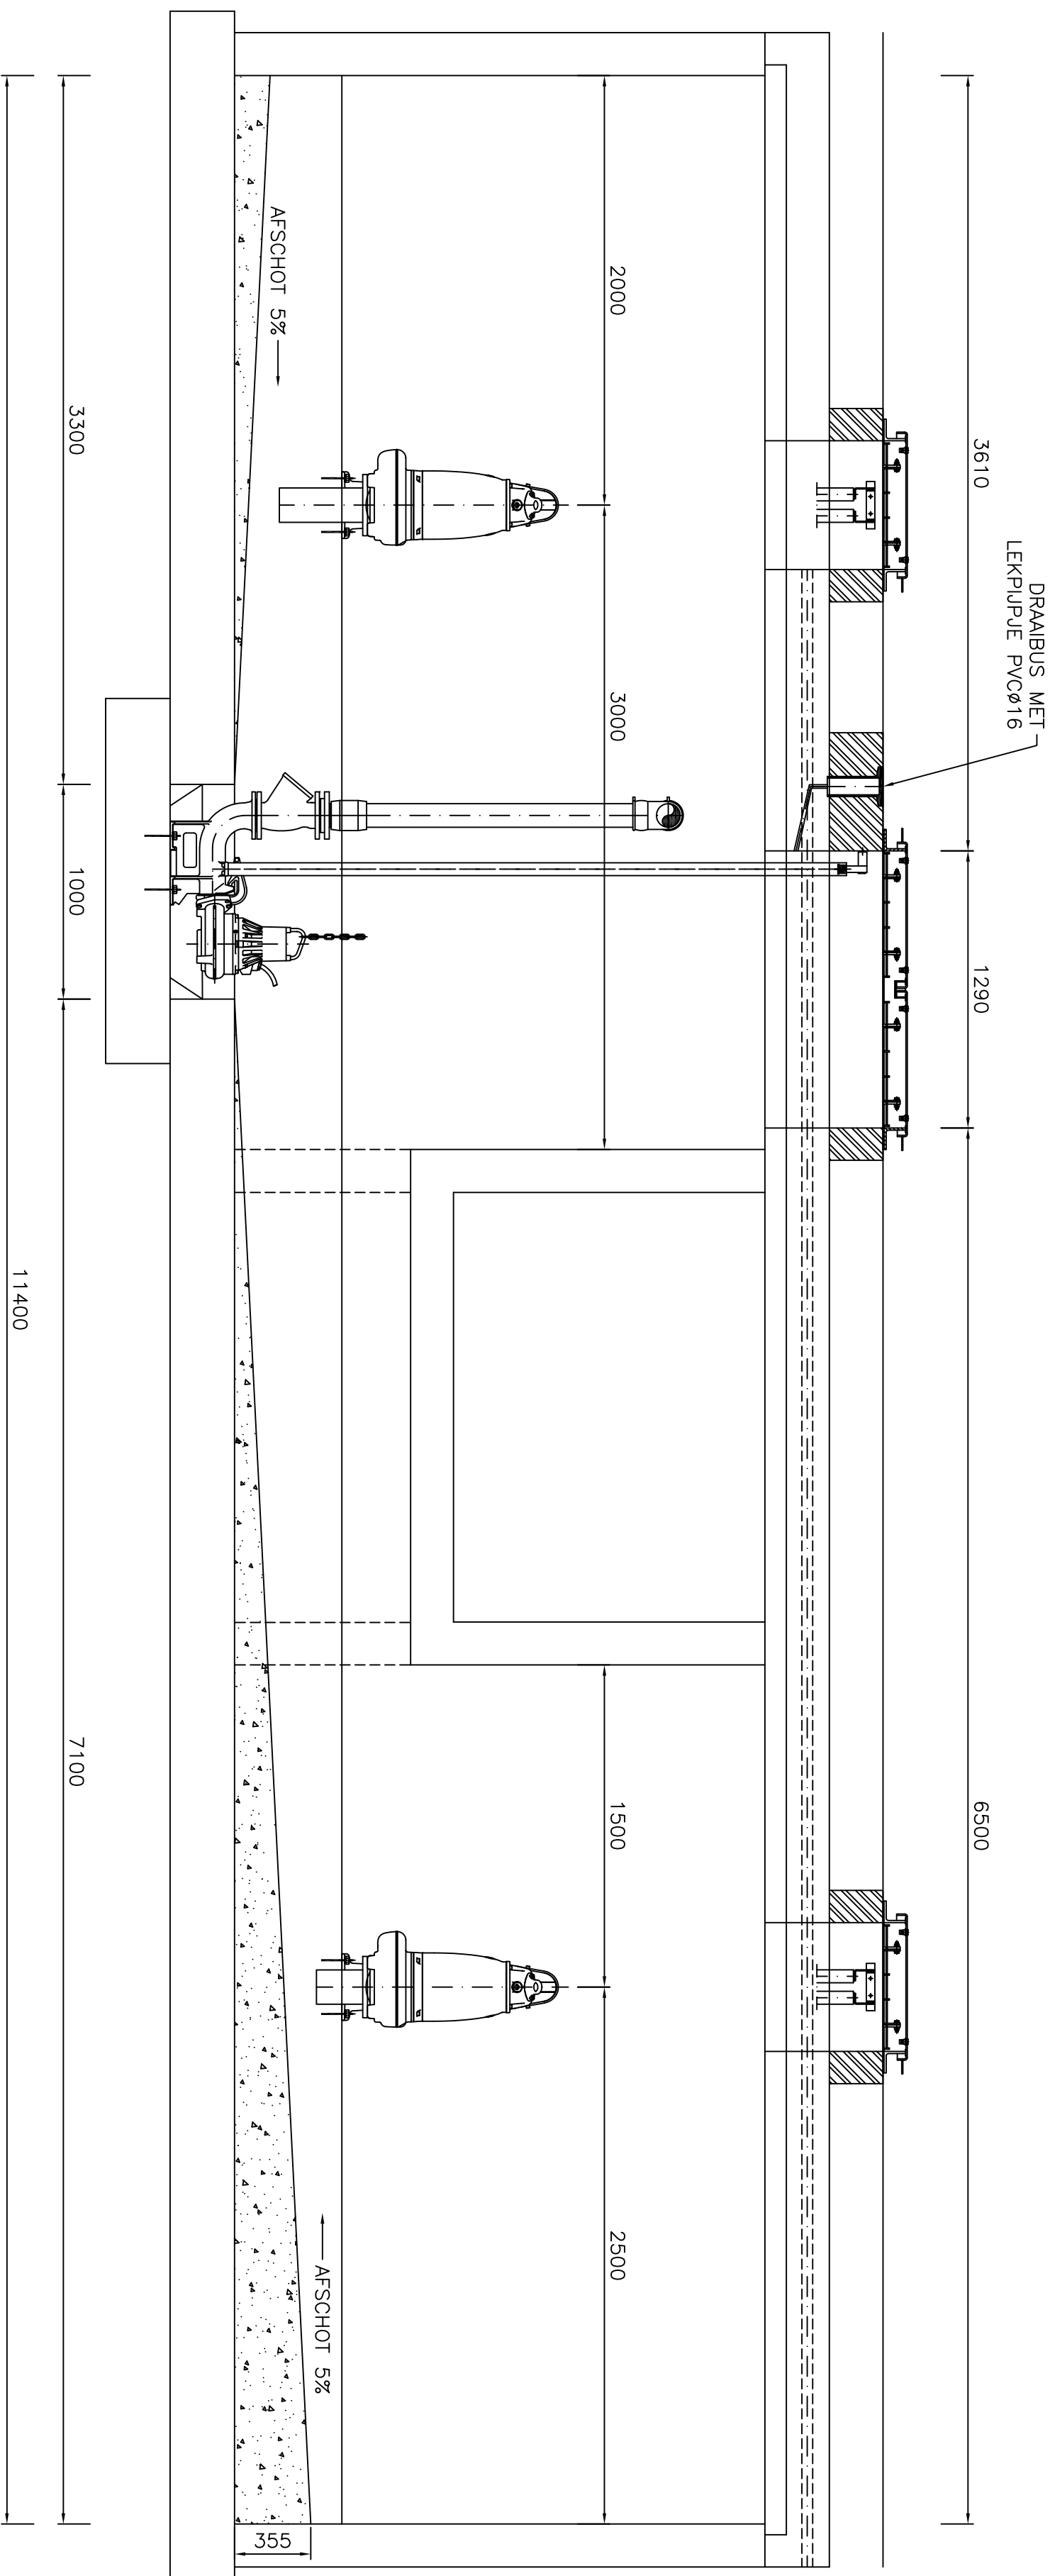
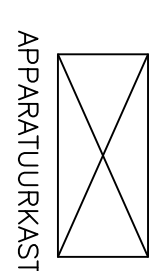
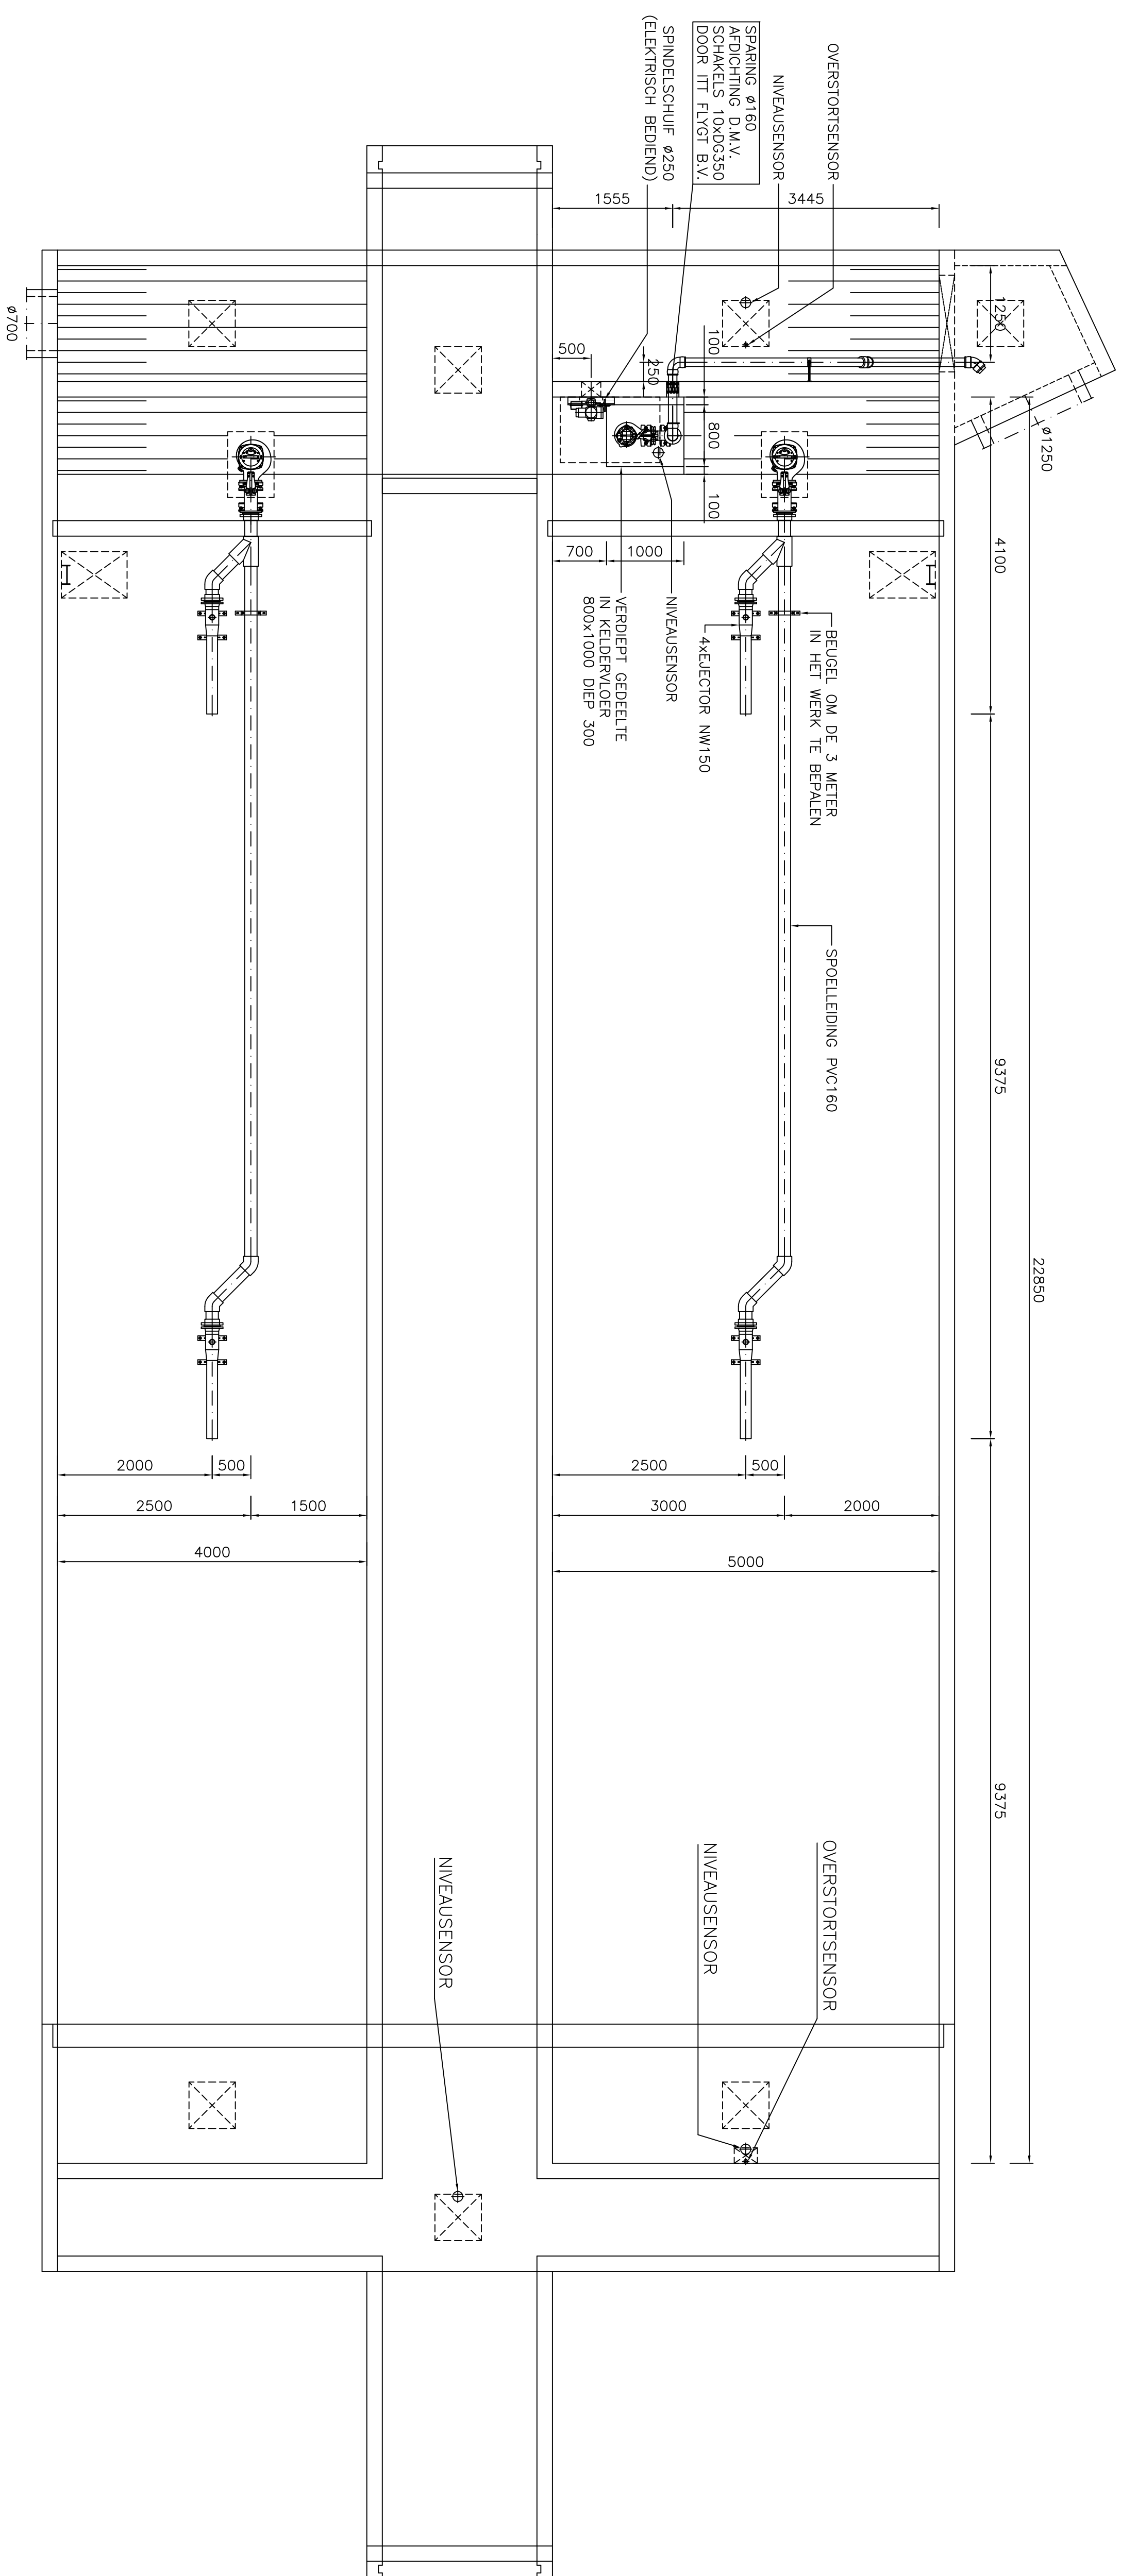
BOVENAANZICHT

DOORSNEDE A-A

DOORSNEDE B-B

DOORSNEDE C-C

[illegible]

OPMERKING

D	18-08-2007	V.I.	WIZJENGEN CONFORM OPMERKENDE KLANT
C	12-09-2007	Weg	KOEBELDOORNEN, TE.V. AUM.
B	04-09-2007	Weg	WIZJENGEN CONFORM OPMERKENDE KLANT
A	30-08-2007	Weg	WIZJENGEN CONFORM OPMERKENDE KLANT
Mis. Datum		Opt.	Omschrijving

Opvoeders: GEBR. SCHULIS B.V.
Postbus 1250
2002 BG LEEUEN

BODEGRAVEN

COMPARTMENT 1:	SPDELPOMP: NP3153.MT, WAUER 431, 13.5KW
COMPARTMENT 2:	SPDELPOMP: NP3153.18.MT, WAUER 433, 9.0KW
LEDIONOSPUMP: NP3085.18.MT, WAUER 460, 2.0KW	
PERSLEING: HOPE110	
DATE:	
DESIGN:	
CHECKED:	
PROJECTED:	
DESIGNED:	

[illegible]