
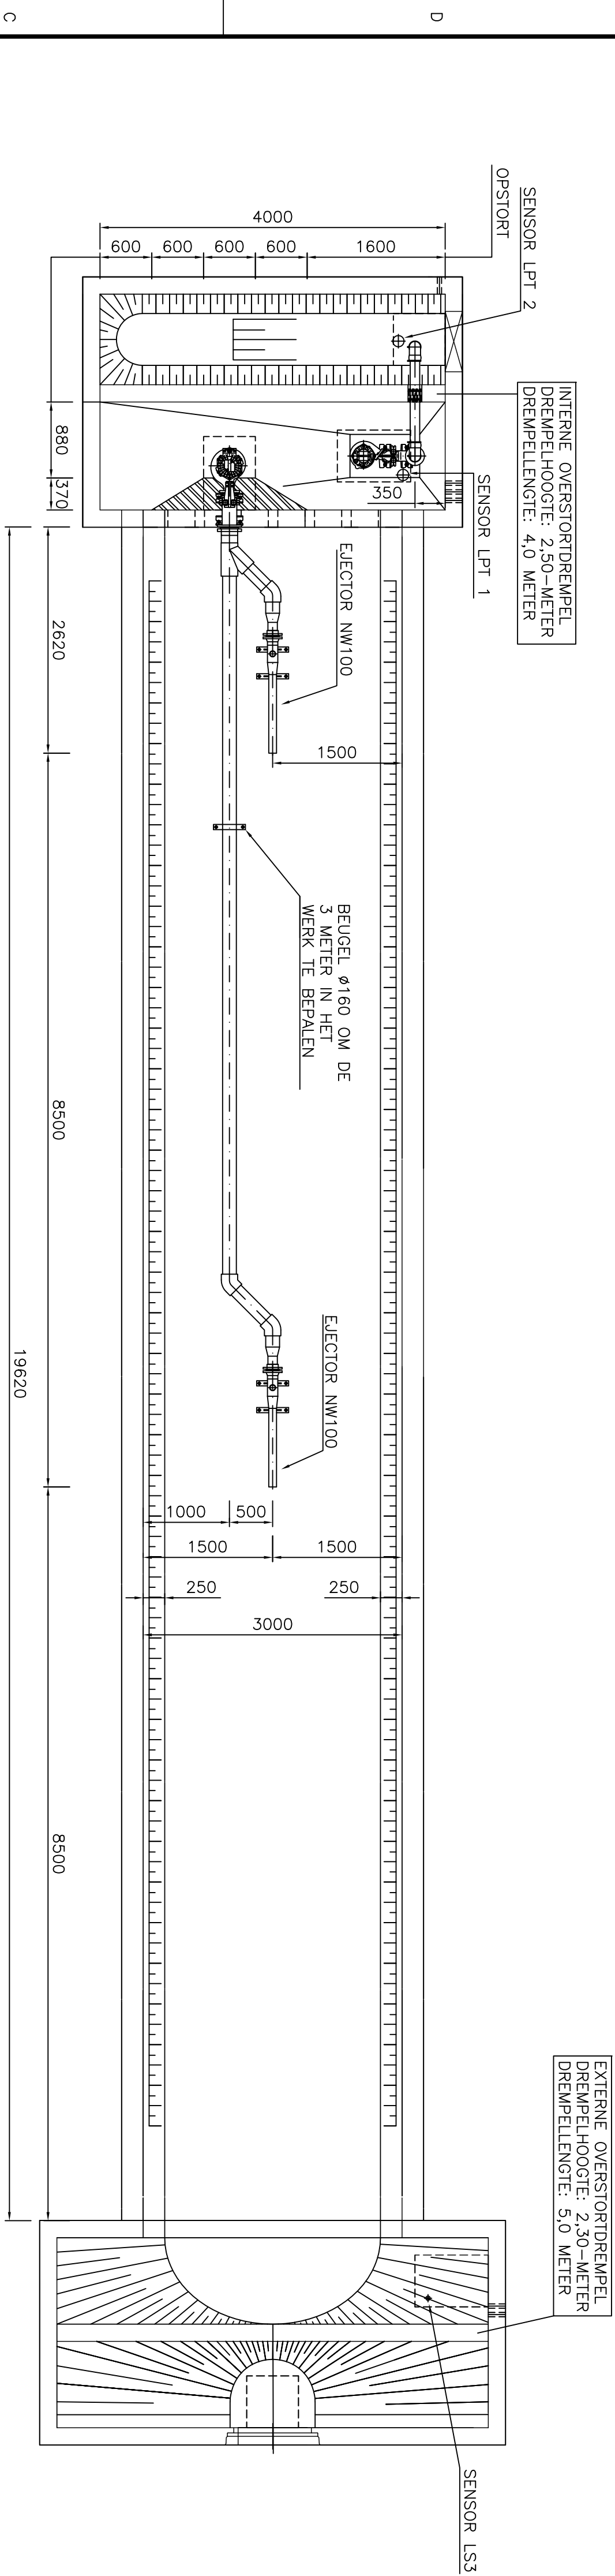


BOVENAANZICHT

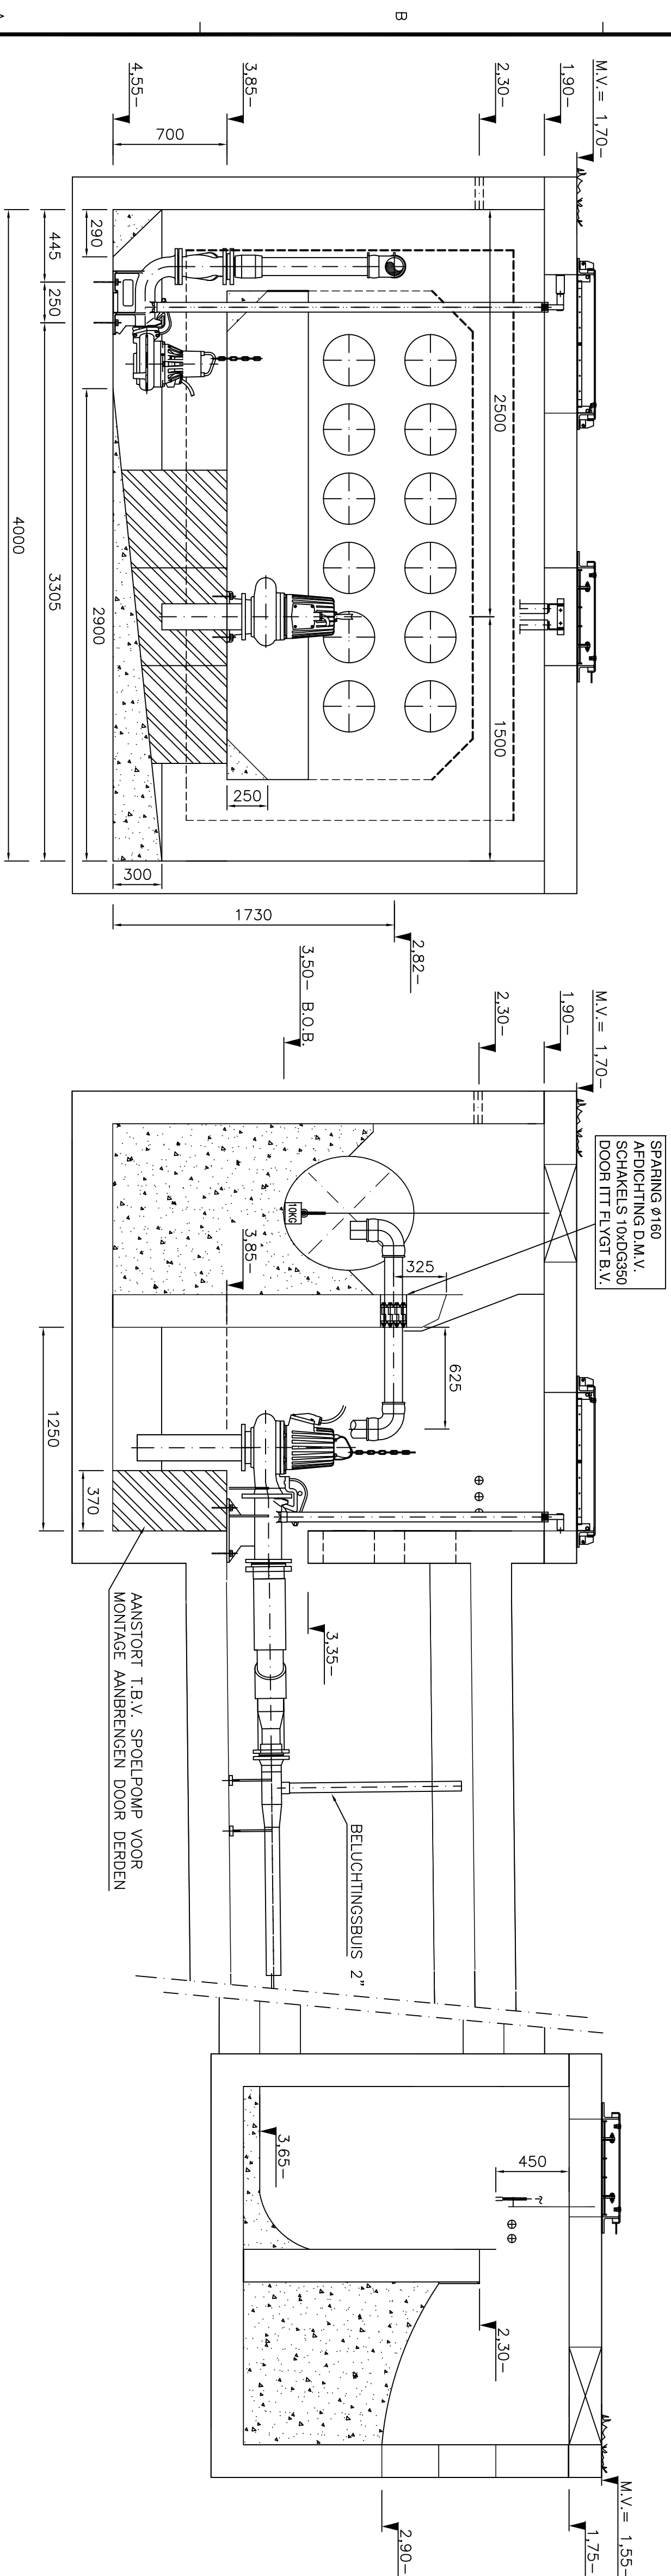

BOVENAANZICHT ZONDER DEKPLAAT

DOORSNEDE A-A

SCHAL 1:25

DOORSNEDE B-E

SCHAL 1:25

- * EVT. DUKSCHOT/OVERSTORTMES EN STANKSLAAG DOOR DERDEN

* LET OP "AANSTORT" T.B.V. SPOELPOMPEN) VOOR MONTAGE AANBRENGEN DOOR DERDEN

OPMERKING

D	.	.	.
C	.	.	.
B	.	.	.
A	28-07-2008	TB	WAZINGEN CONFORM OPERINGEN KLAANT
Wfz.	Datum	Ged.	Omschrijving
Opleeswijze:	GERB. SCHOLLS B.V. POSTBUS 1250 2302 BG LEIDEN		
Wfz.			

REEUWIK

BBB LINDELMAN

7mm

FACTOREN NW100

R 460mm

ITT Flygt B.V.

Postbus 1126
3300 BC DORDRECHT

Tel. (078) 654 84 00

1725

Deze lekening is eigendom van ITT RYOT B.V.
Zonder haar toestemming mag niets van deze lekening worden gekopieerd, gebruikt of aan derden ter inzage worden gegeven.

ITT Flygt B.V. 08M0468

3300 BC DORDRECHT

Tel. (078) 654 84 00
Fax. (078) 651 09 36

