
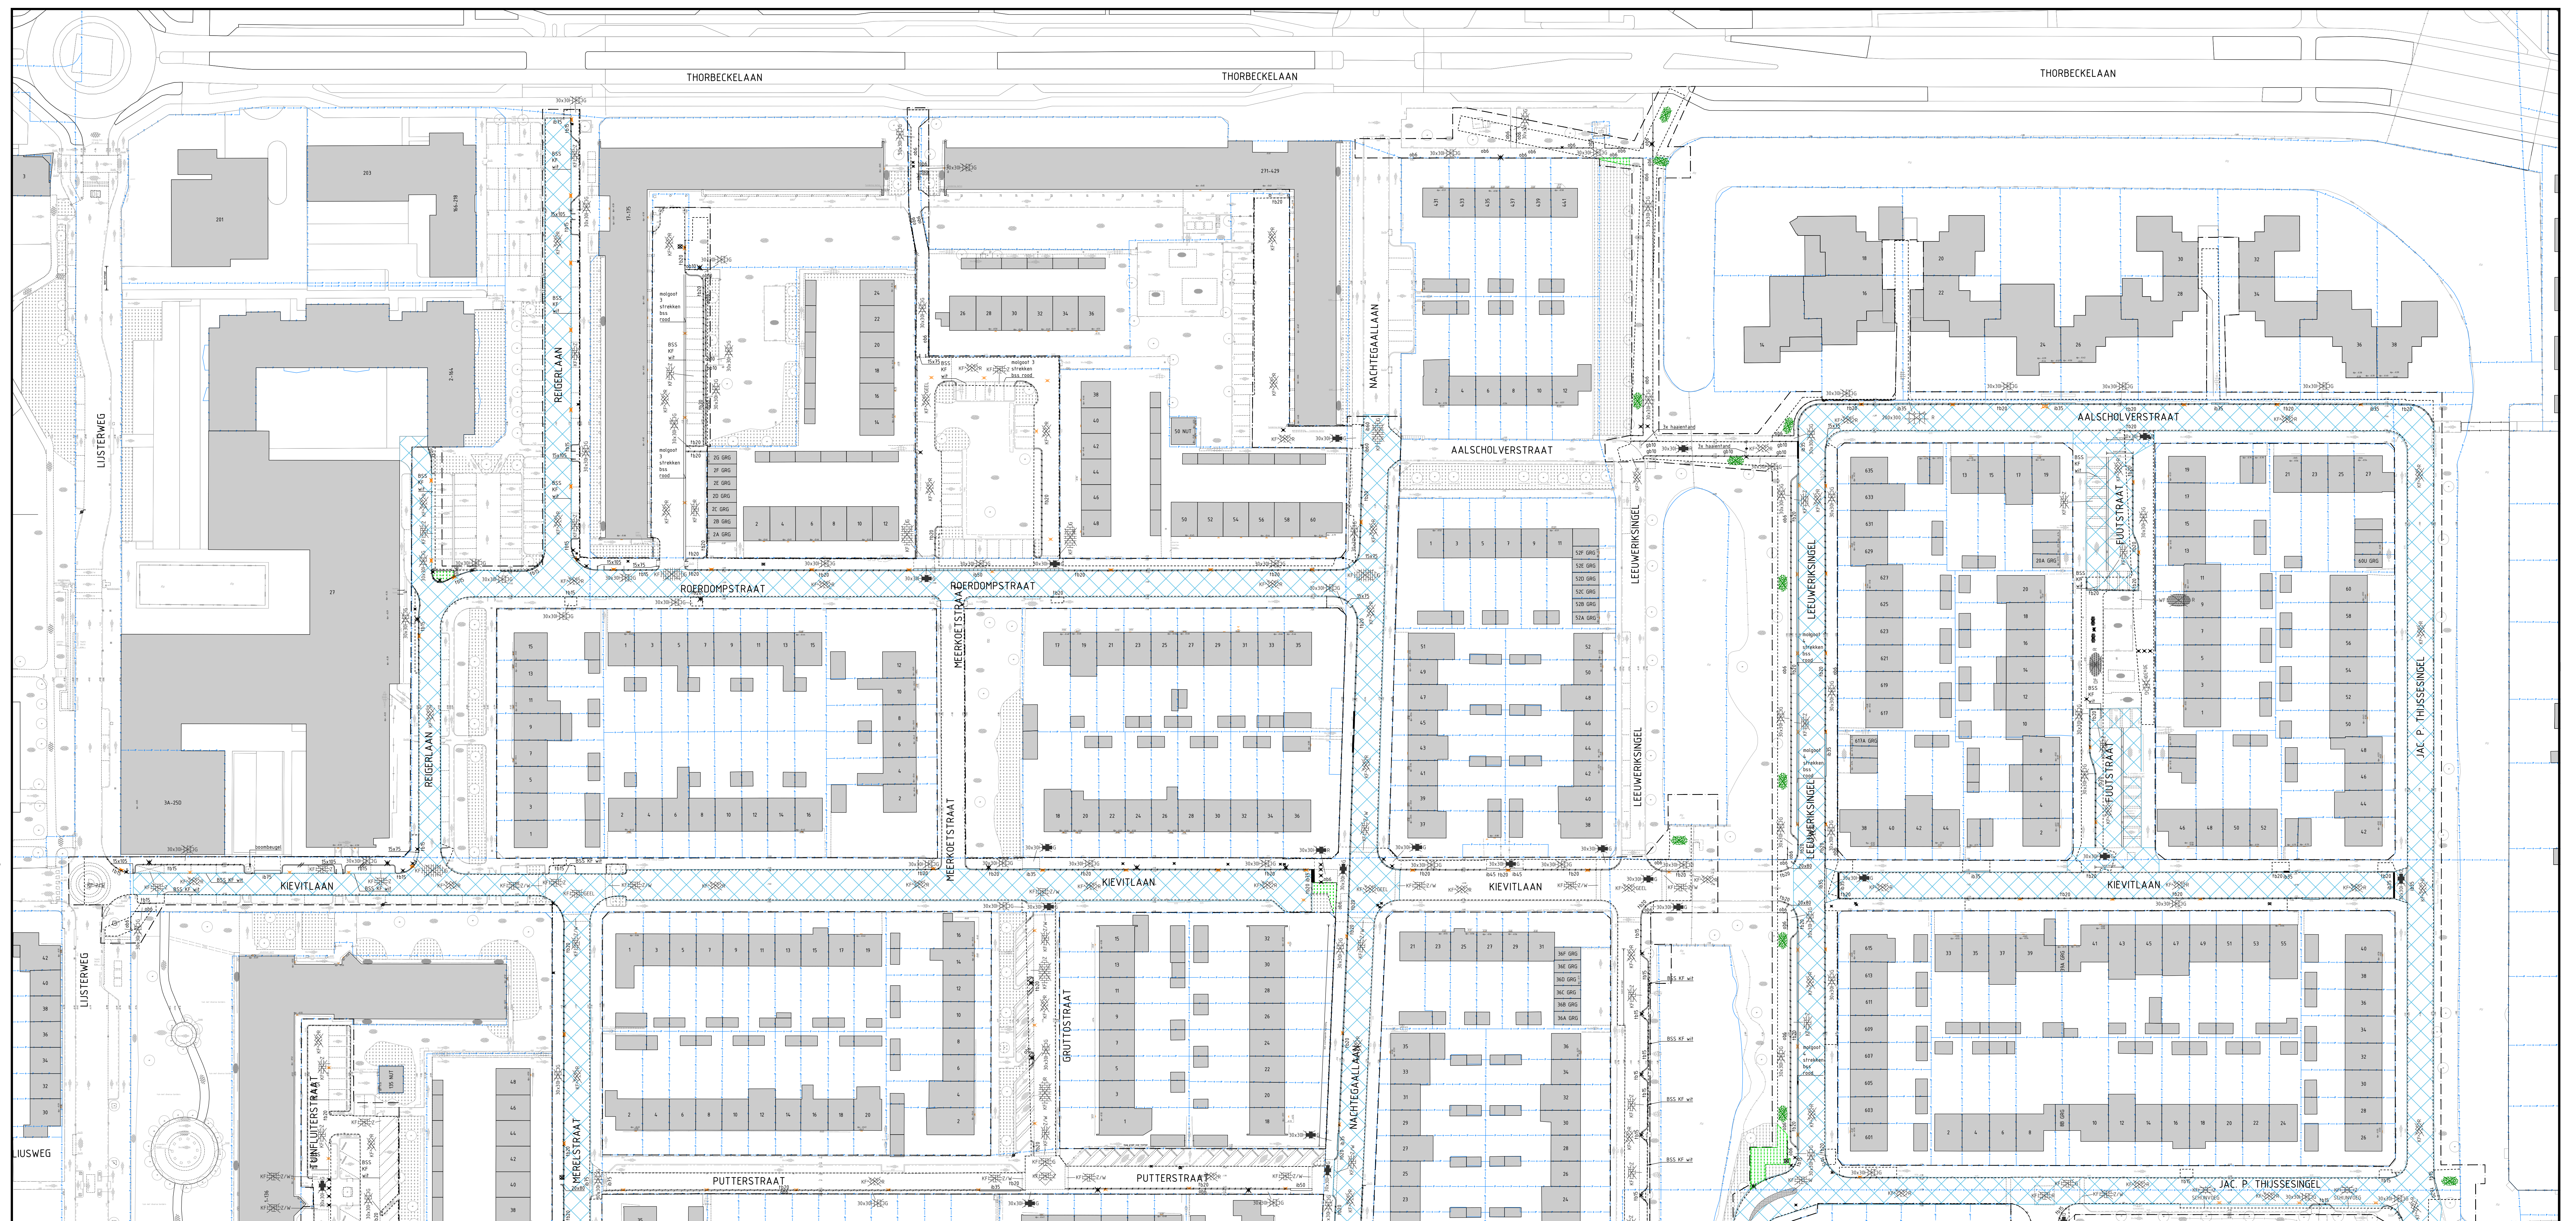
 
 
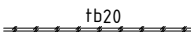
 
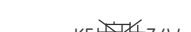


 

LEGENDA

- | | |
|---|---|
| | verkgrens |
|  | kadastrale grens |
| | bestaande le behouden situatie |
|  | bestaande hoghes |
|  | opbreken/aanleggen opsluitband incl. breedte |
|  | opbreken/aanleggen gazonband incl. breedte |
|  | opbreken/aanleggen trottoirband incl. breedte |
|  | opbreken/aanleggen inritblokken incl. diepte |
|  | opbreken/aanleggen inritperonbanden incl. diepte |
|  | opbreken/aanleggen B55 kefornaal eiliebogverband, kleur rood |
|  | opbreken/aanleggen B55 kefornaal eiliebogverband, kleur geel |
|  | opbreken/aanleggen B55 kefornaal eiliebogverband, kleur wit |
|  | opbreken/aanleggen B55 kefornaal eiliebogverband, kleur grijs |
|  | opbreken/aanleggen B55 kefornaal keperverband, kleur rood |
|  | opbreken/aanleggen B55 kefornaal eiliebogverband, kleur zwart/wit |
|  | opbreken/aanleggen betongteigjes 300x300 mm, dun, kleur grijs |
| | opbreken/aanleggen B55 kefornaal halfsteensverband, kleur grijs |

- opbreken/aanleggen BSS keijormaat halfsteensverba
opbreken/aanleggen betongtels 300x300 mm, dun, k
opbreken/aanleggen betongtels 300x300 mm, dik, kl
opbreken/aanleggen straatbakstenen DF, kleur rood
verwijderen/inzaijen gras
opbreken/aanleggen paal kunststof
opbreken/aanleggen straatpot water
opbreken/aanleggen straatpot gas
opbreken/aanleggen brandraan
opbreken/aanleggen verkeersbord op paal
opbreken/aanleggen lichtmast
opbreken/aanleggen straatkolk
opbreken/aanleggen trottoirkolk
verwijderen beplanting/inzaijen gras
opbreken slakkenverfening, gemiddelde dikte 650 mm

MATEN IN METERS TENZIJ ANDERS VERMELD
HOOGTEMATEN IN METERS TEN OPZICHTE VAN N.A.P.
MATERIALEN IN MILLIMETERS TENZIJ ANDERS VERMELD



DE LIGGING VAN KABELS EN LEIDINGEN OP DEZE TEKENING ZIJN INDICATIEF WEERGEGEVEN.
VOOR DE EXACTE LIGGING VAN DE KABELS EN LEIDINGEN DIJNT CONTACT TE WORDEN OPGENOMEN
MET DE BETREFFENDE NETBEHEERDER. AAN DEZE TEKENING KUNNEN DAN OOK
GEEN RECHTEN WORDEN ONTLEEND, MAAS & NIENHUIS IS DAN OOK NIET AANSPRAKELIJK VOOR
SCHADE DIE HET GEVOLG IS VAN HET GEBRUIK VAN DEZE TEKENING.

5.0					
4.0					
3.0					
2.0					
1.0	05-02-2021	Basistekening		P. Kleine	A. Maas
Versie	Datum	Omschrijving		Getekend	Paraaf
				Gezien	Paraaf

Project:
DEVITALISING VOGELBLUT

Onderdeel:
Bestaande situatie blad 1 van 2

Datum:	Formaat:	Schaal:	Getekend:	Par:	Gezien:	Par:
05-02-2021	A0+ (841x1260)	1:500	P. Kleine		A. Maas	

Fase:	Status:	Versie:	Tekeningnummer:
BESTEK	Definitief	1.0	20-020-01-TEK-BST-001

Opdrachtgever: Gemeente Sliedrecht
Industrieweg 11
3361 HJ Sliedrecht

Maas & Nienhuis
cristobal@maasnienhuis.nl

Greenoord 5
3341 LT Handl 160 Arnhem
t: 076- 69 363 81
f: 076- 69 363 60

contactpersoon: De heer E. Verschu
Telefoonnummer: t: 076- 69 363 60
e: info@maasnienhuis.nl
http: www.maasnienhuis.nl