
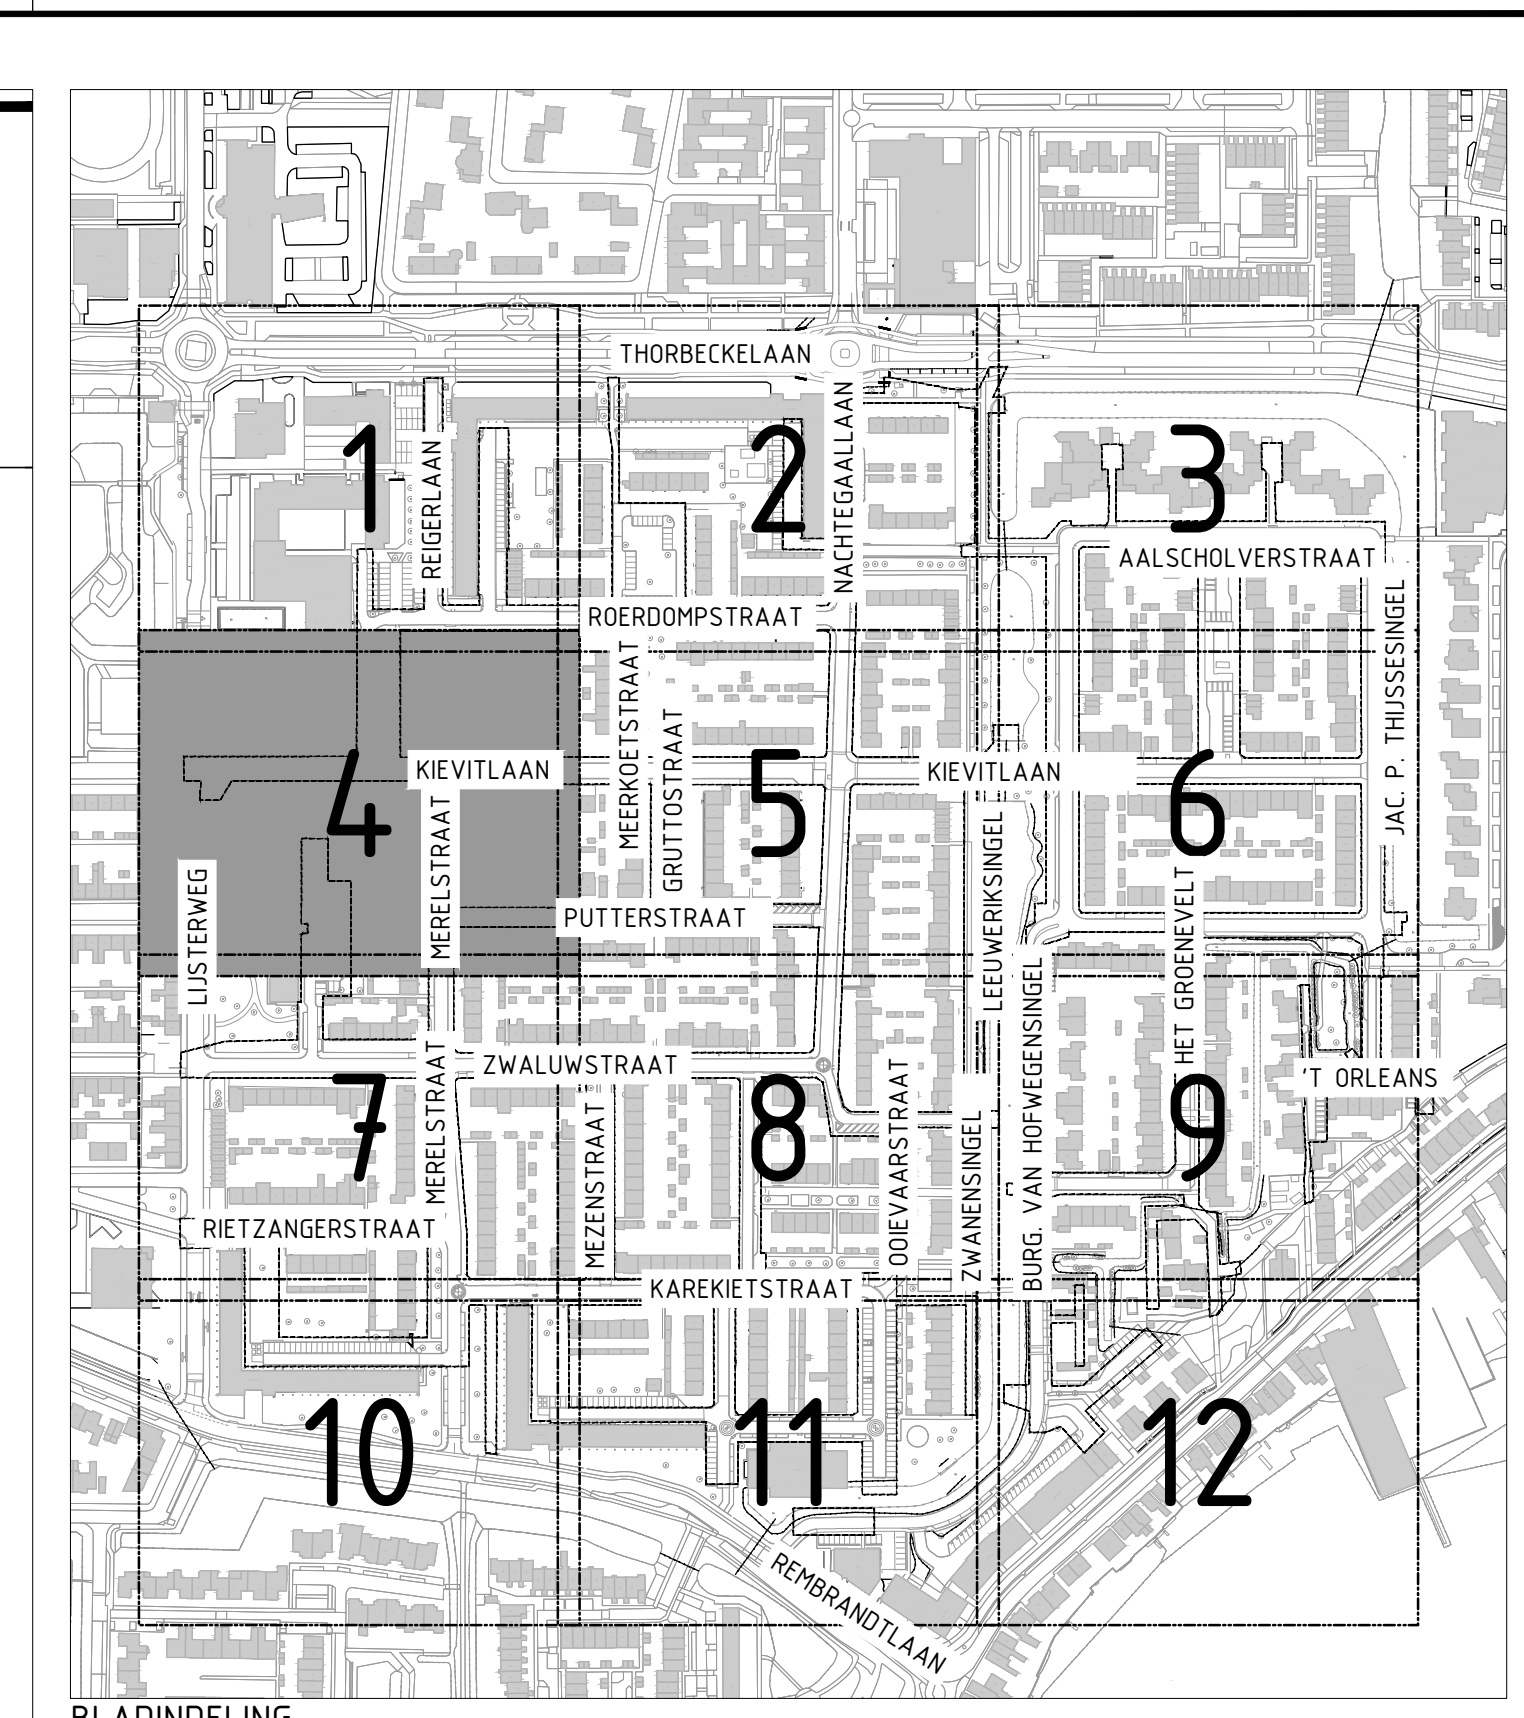


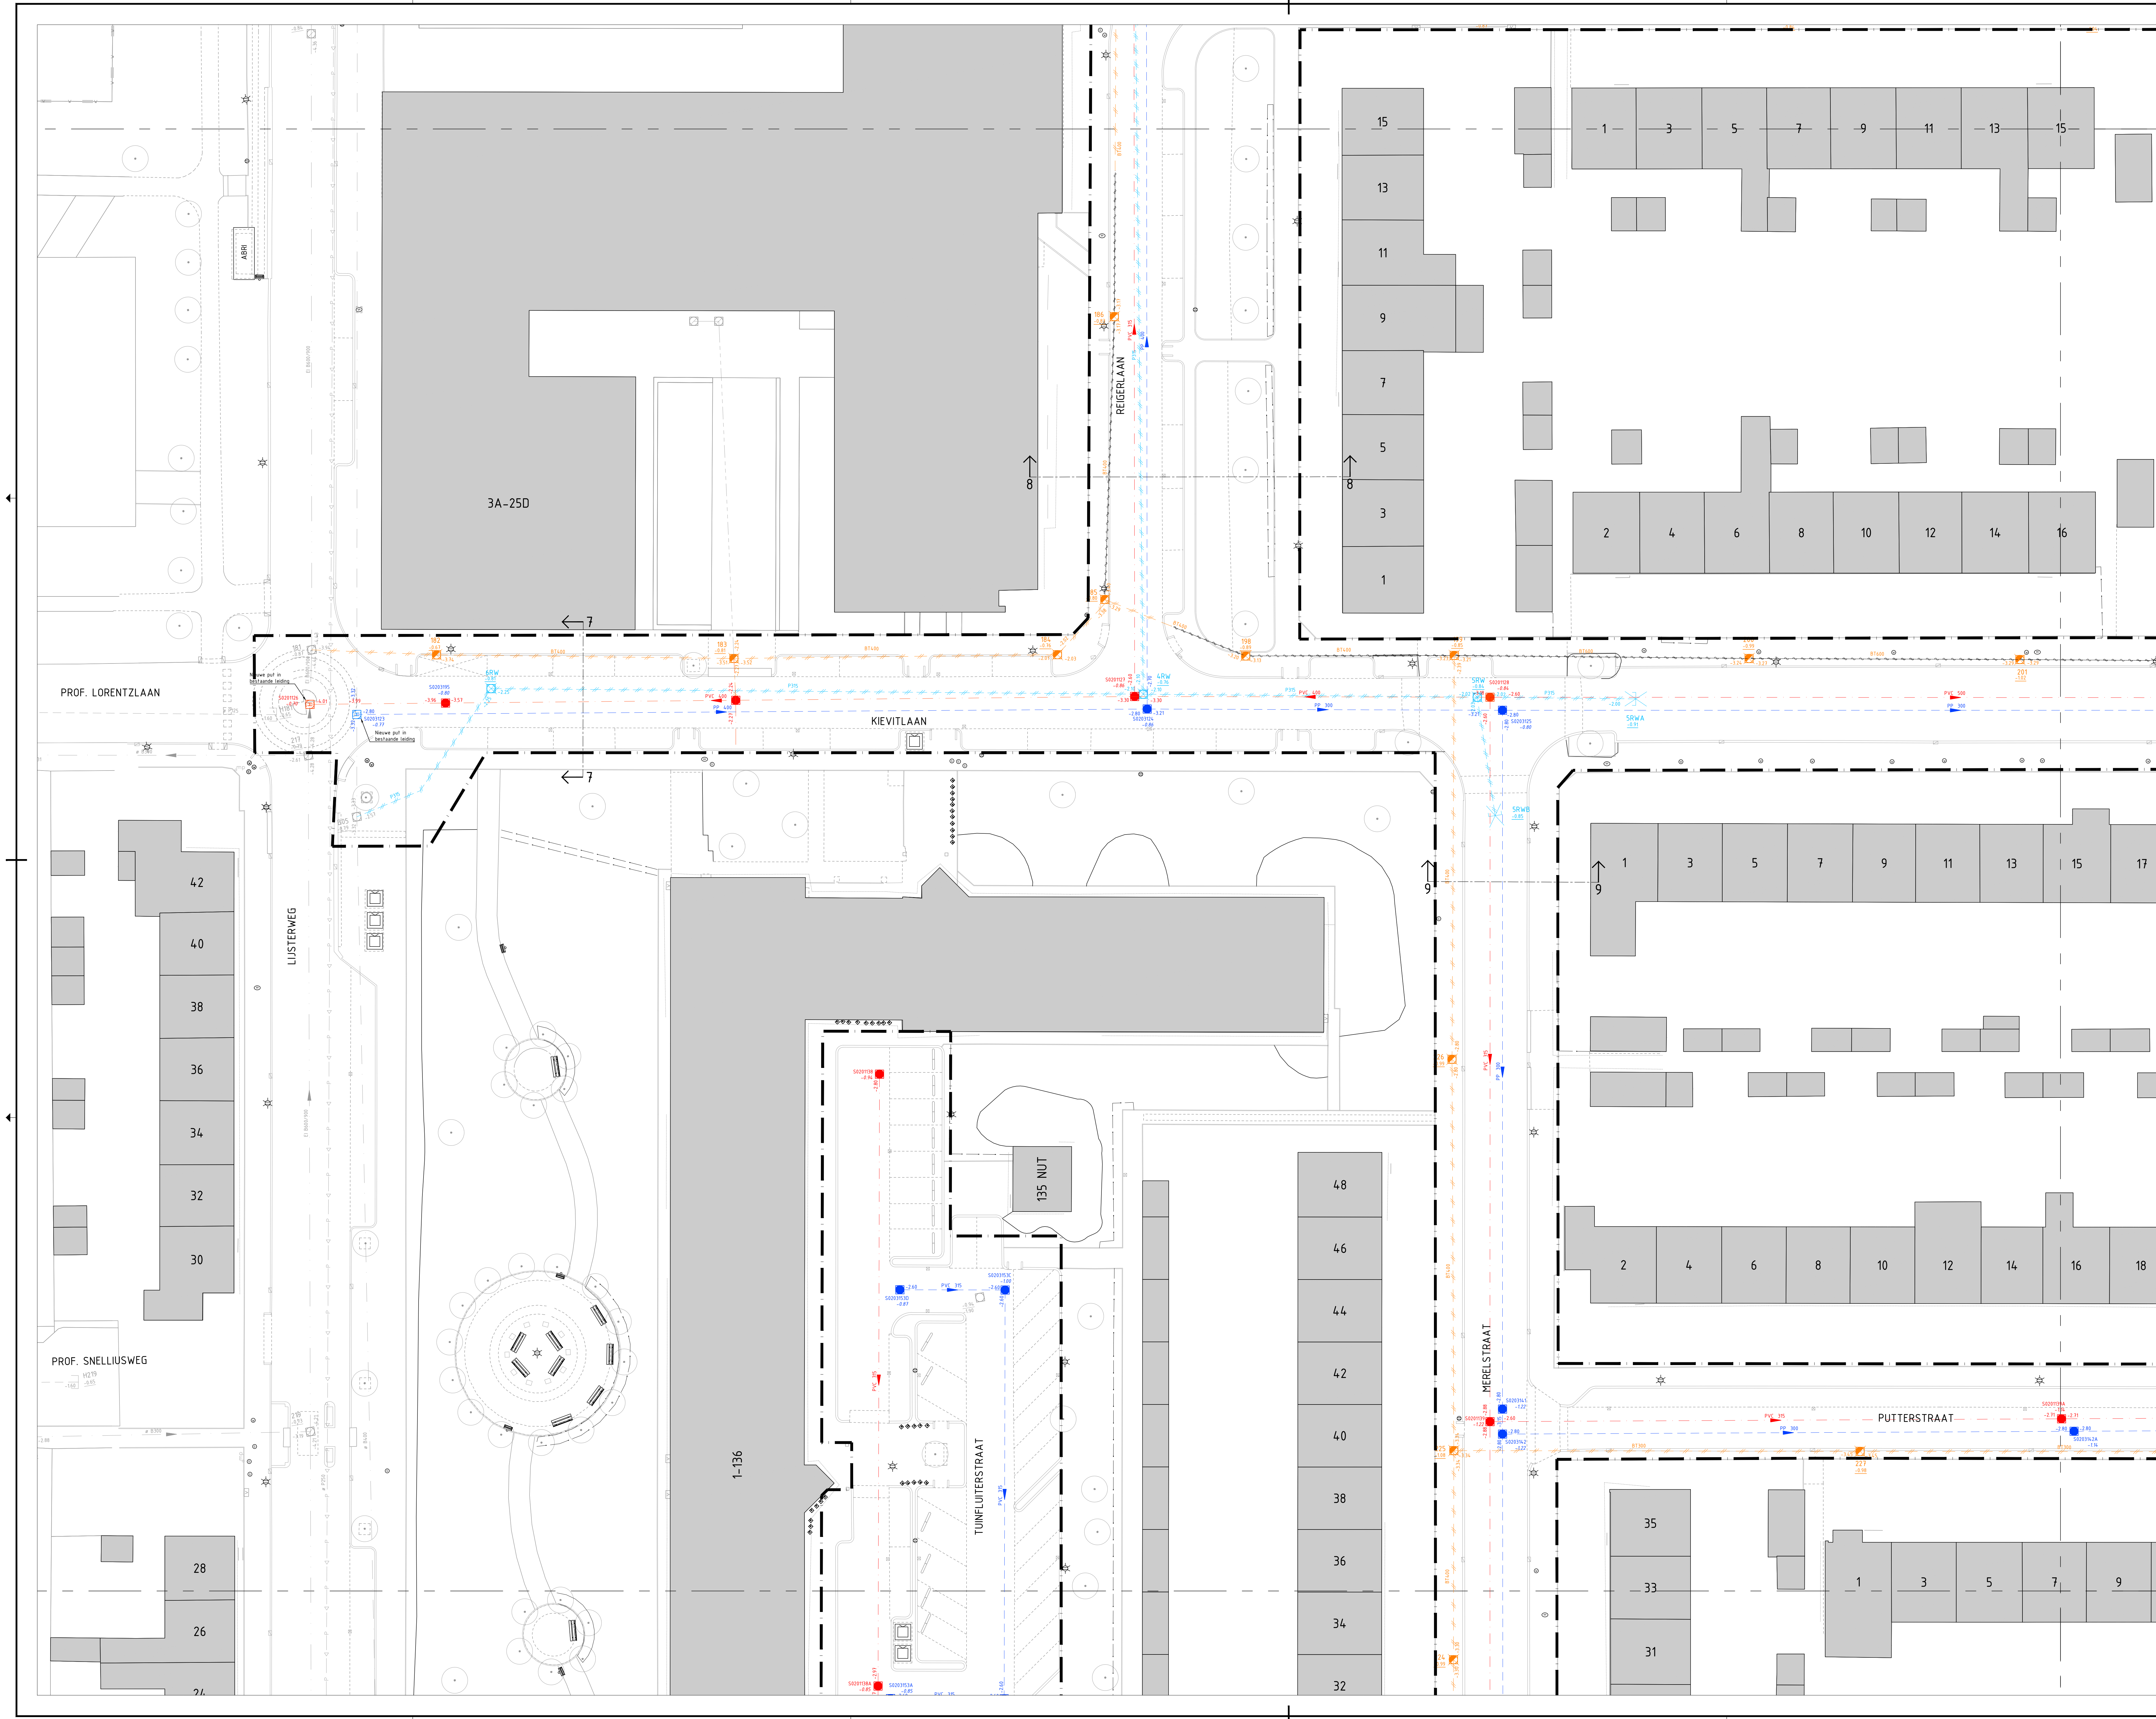

LEGENDA RIOLERING NIEUW

- | Projectgrens | |
|--------------|---|
| | Aanbrengen IT (B)WJ PP met stroomrichting en diameter |
| | Aanbrengen HWA put met B.O.B., nummer en dekselhoogte |
| | Aanbrengen HWA uitstroombak met nummer |
| | Aanbrengen VWA beton met stroomrichting en diameter in mm |
| | Aanbrengen VWA pvc met stroomrichting en diameter in mm |
| | Aanbrengen VWA put met B.O.B., nummer en dekselhoogte |
| | Aanbrengen VWA overstorput met B.O.B., nummer en dekselhoogte |
| | Aanbrengen VWA uitstroombak met nummer |

LEGENDA RIOLERING VERWIJDEREN

- | | |
|---|--|
|  | GWA LEIDING MET MATERIAAL EN DIAMETER IN MM |
|  | GWA OVERTORTPUT MET NUMMER, B.O.B. EN DEKSELHOOGTE |
|  | GWA PUT MET NUMMER, B.O.B. EN DEKSELHOOGTE |
|  | GWA UITSTROOMBAK MET NUMMER EN DEKSELHOOGTE |
|  | HWA LEIDING MET MATERIAAL EN DIAMETER IN MM |
|  | VOL TE SCHUMEN RIJOL |
|  | TE RELIJN RIJOL |
|  | HWA PUT MET NUMMER, B.O.B. EN DEKSELHOOGTE |
|  | HWA UITSTROOMBAK MET NUMMER EN DEKSELHOOGTE |
|  | HWA ENDKAP MET NUMMER EN B.O.B. |

LEGENDA RIOLERING BESTAAND

- | | | |
|---|----------------|--|
|  | # 1722 | PERSLEIDING MET STROOMRICHTING EN DIAMETER IN MM |
|  | # 1471 | HWA BETON MET STROOMRICHTING EN DIAMETER IN MM |
|  | # 1723 | VWA PVC MET STROOMRICHTING EN DIAMETER IN MM |
|  | # 1473 | VWA BETON MET STROOMRICHTING EN DIAMETER IN MM |
|  | # 1474 | VWA BETON EI MET STROOMRICHTING EN DIAMETER IN MM |
|  | # 1724 | VWA PVC MET STROOMRICHTING EN DIAMETER IN MM |
|  | # 3551 | DUKER MET DIAMETER IN MM |
|  | # 129
129 | GWA PUT MET B.O.B. NUMMER EN DEKSELHOOGTE |
|  | # 130
130 | HWA PUT MET B.O.B. NUMMER EN DEKSELHOOGTE |
|  | # 131
131 | PERSPUT MET NUMMER EN DEKSELHOOGTE |
|  | # 132
132 | VWA OVERSTORTPUT MET B.O.B. NUMMER EN DEKSELHOOGTE |
|  | # 133
133 | HWA OVERSTORTPUT MET B.O.B. NUMMER EN DEKSELHOOGTE |
|  | | VWA ENDKAP |
|  | # 2023
0.89 | HWA UITSTROOMBAK MET NUMMER EN M.V. HOOGTE |
|  | # 215
0.89 | VWA UITSTROOMBAK MET NUMMER EN M.V. HOOGTE |

MATEN IN METERS TENZIJ ANDERS VERMELD
 HOOGTEMATEN IN METERS TEN OPZICHTE VAN N.A.P.
 MATERIALEN IN MILLIMETERS TENZIJ ANDERS VERMELD

DE LIGGING VAN KABELS EN LEIDINGEN OP DEZE TEKENING ZIJN INDICATIEF WEERGEGEVEN.
 VOOR DE EXACTE LIGGING VAN DE KABELS EN LEIDINGEN DIEN CONTACT TE WORDEN OPGENOMEN
 MET DE BETREFFENDE NETBEHEERDER. AAN DEZE TEKENING KUNNEN DAN OOK
 GEEN RECHTEN WORDEN ONTOLEND. MAAS & NIJHUIS IS DAN OOK NIET AANSPRAKELIJK VOOR
 SCHADE DIE HET GEVOLG IS VAN HET GEBRUIK VAN DEZE TEKENING.

5.0				
4.0				
3.0				
2.0				
1.0	05-02-2021	Basisteekening	R. Lelieveld	A. Maas
Versie	Datum	Omschrijving	Getekend	Paraaf
			Gezien	Paraaf

Project:
REVITALISERING VOGELBUURT

Onderdeel:
Werkzaamheden riolering blad 4 van 12

Datum: 05-02-2021	Formaat: A0+ (841x1260)	Schaal: 1:200	Getekend: R. Lelieveld	Par: A. Maas	Par:
Fase: BESTEK	Status: DEFINITIEF	versie: 1.0	Tekeningnummer: 20-020-01-TEK-BST-104		