
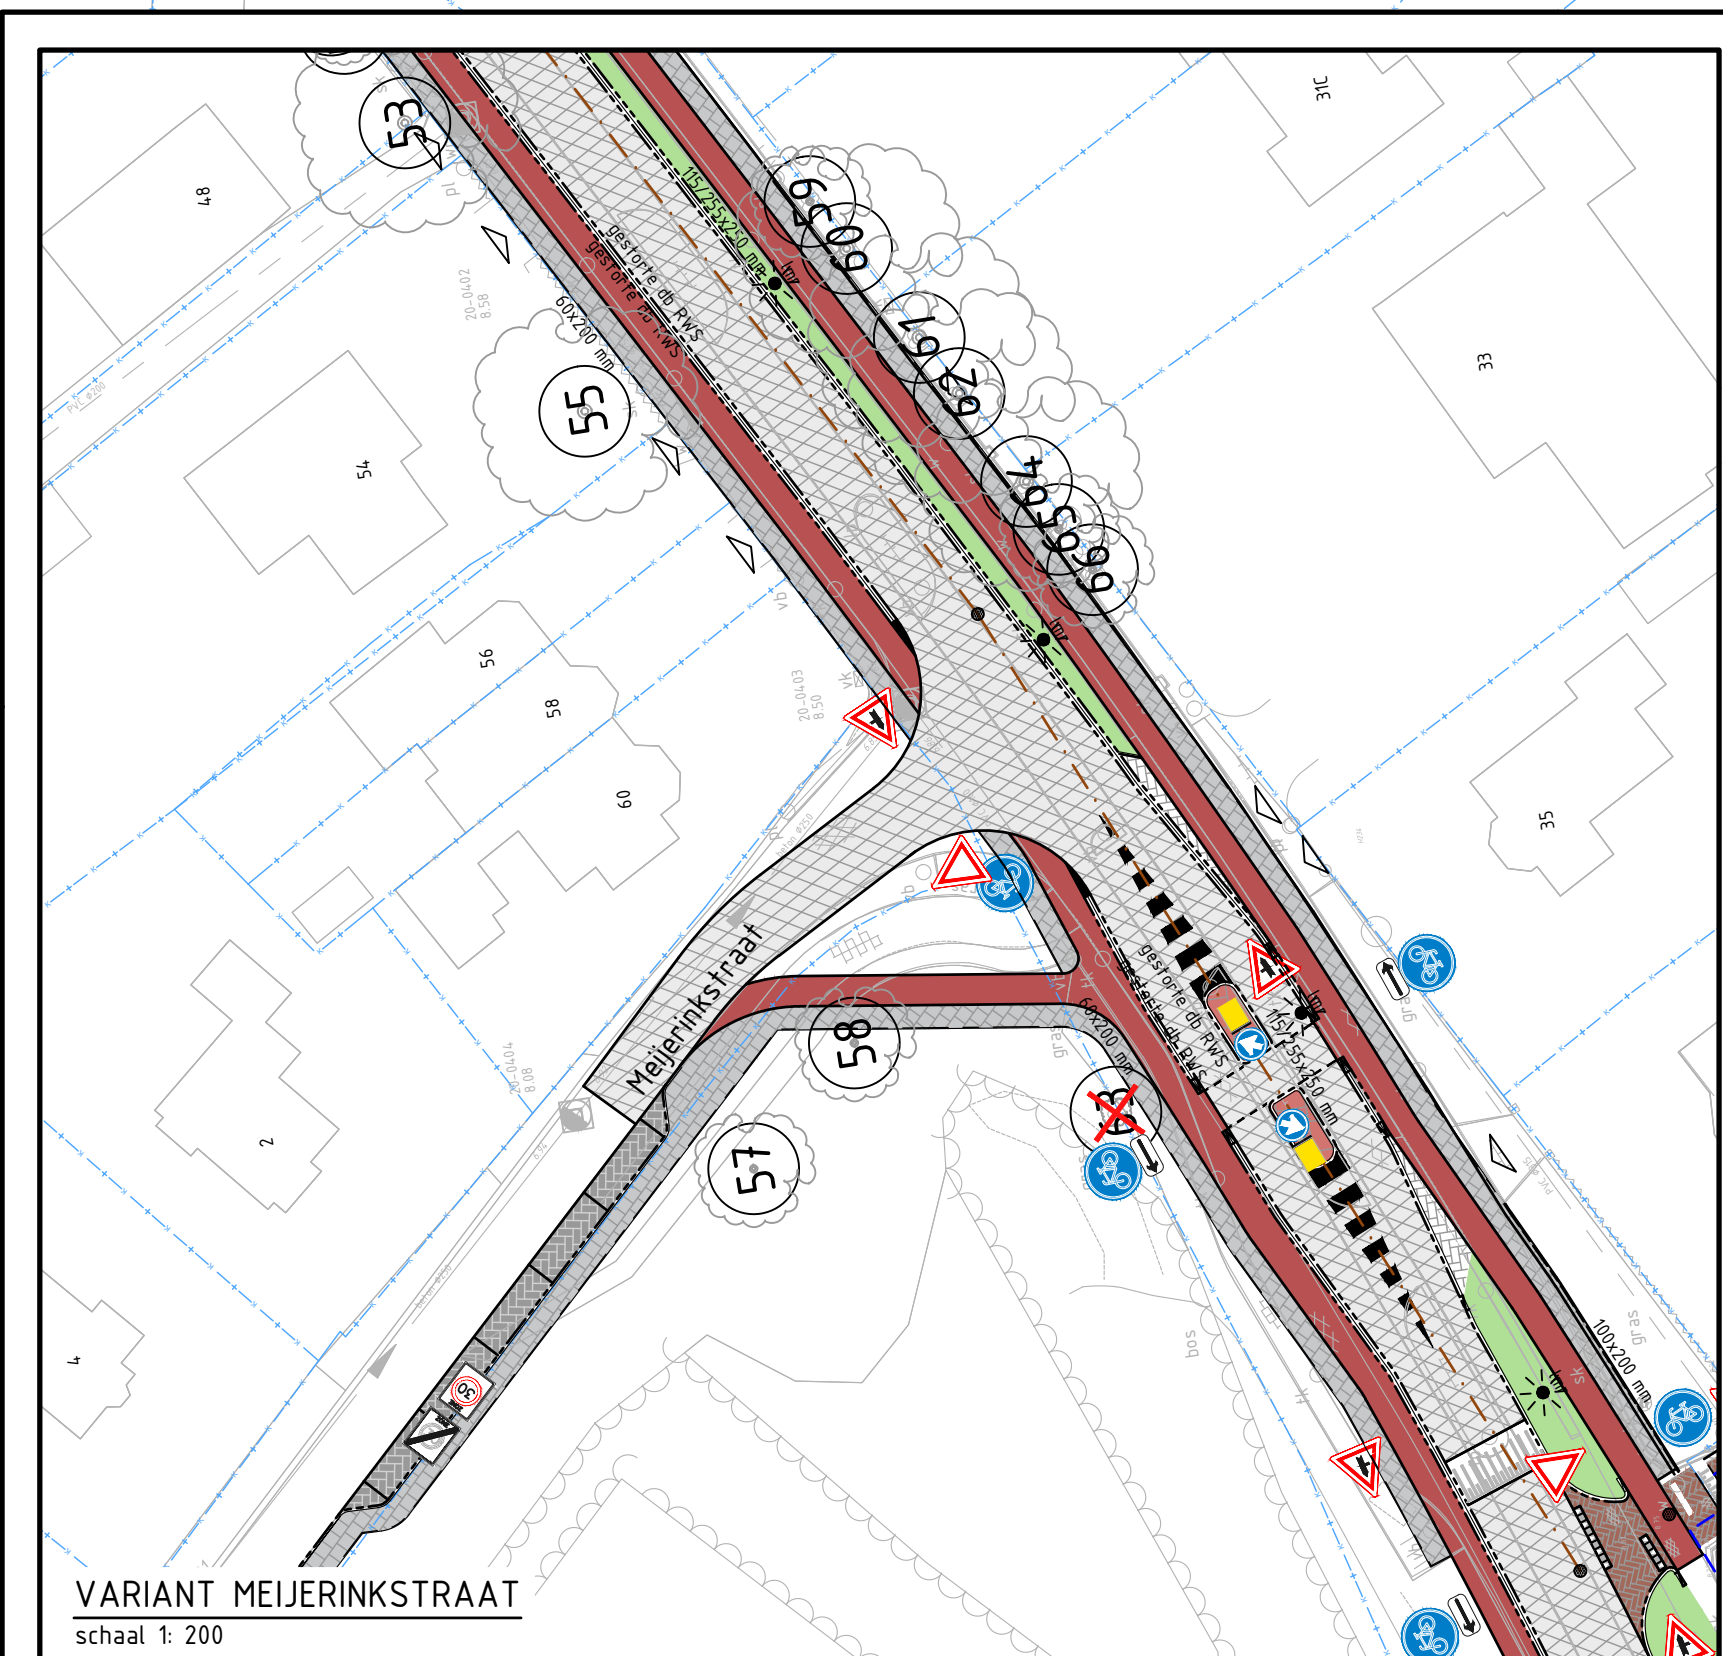
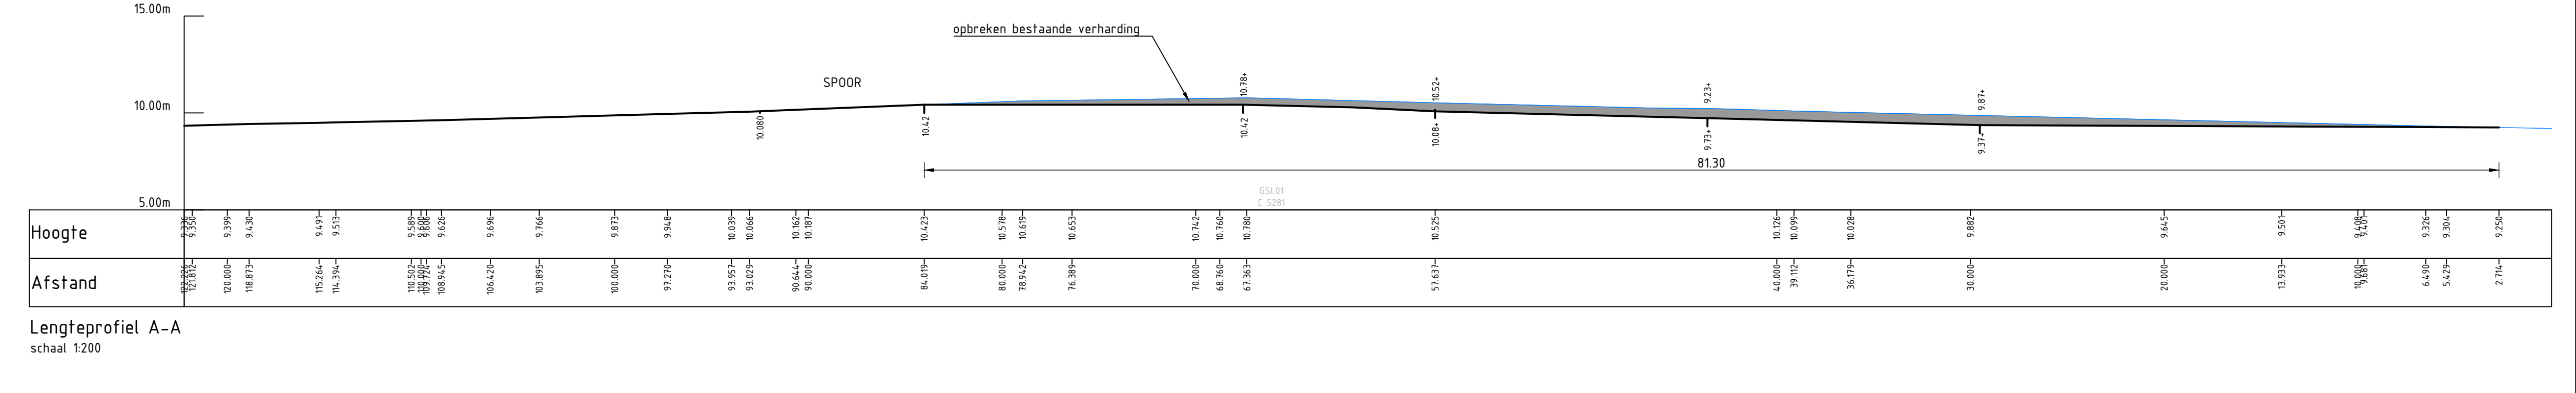
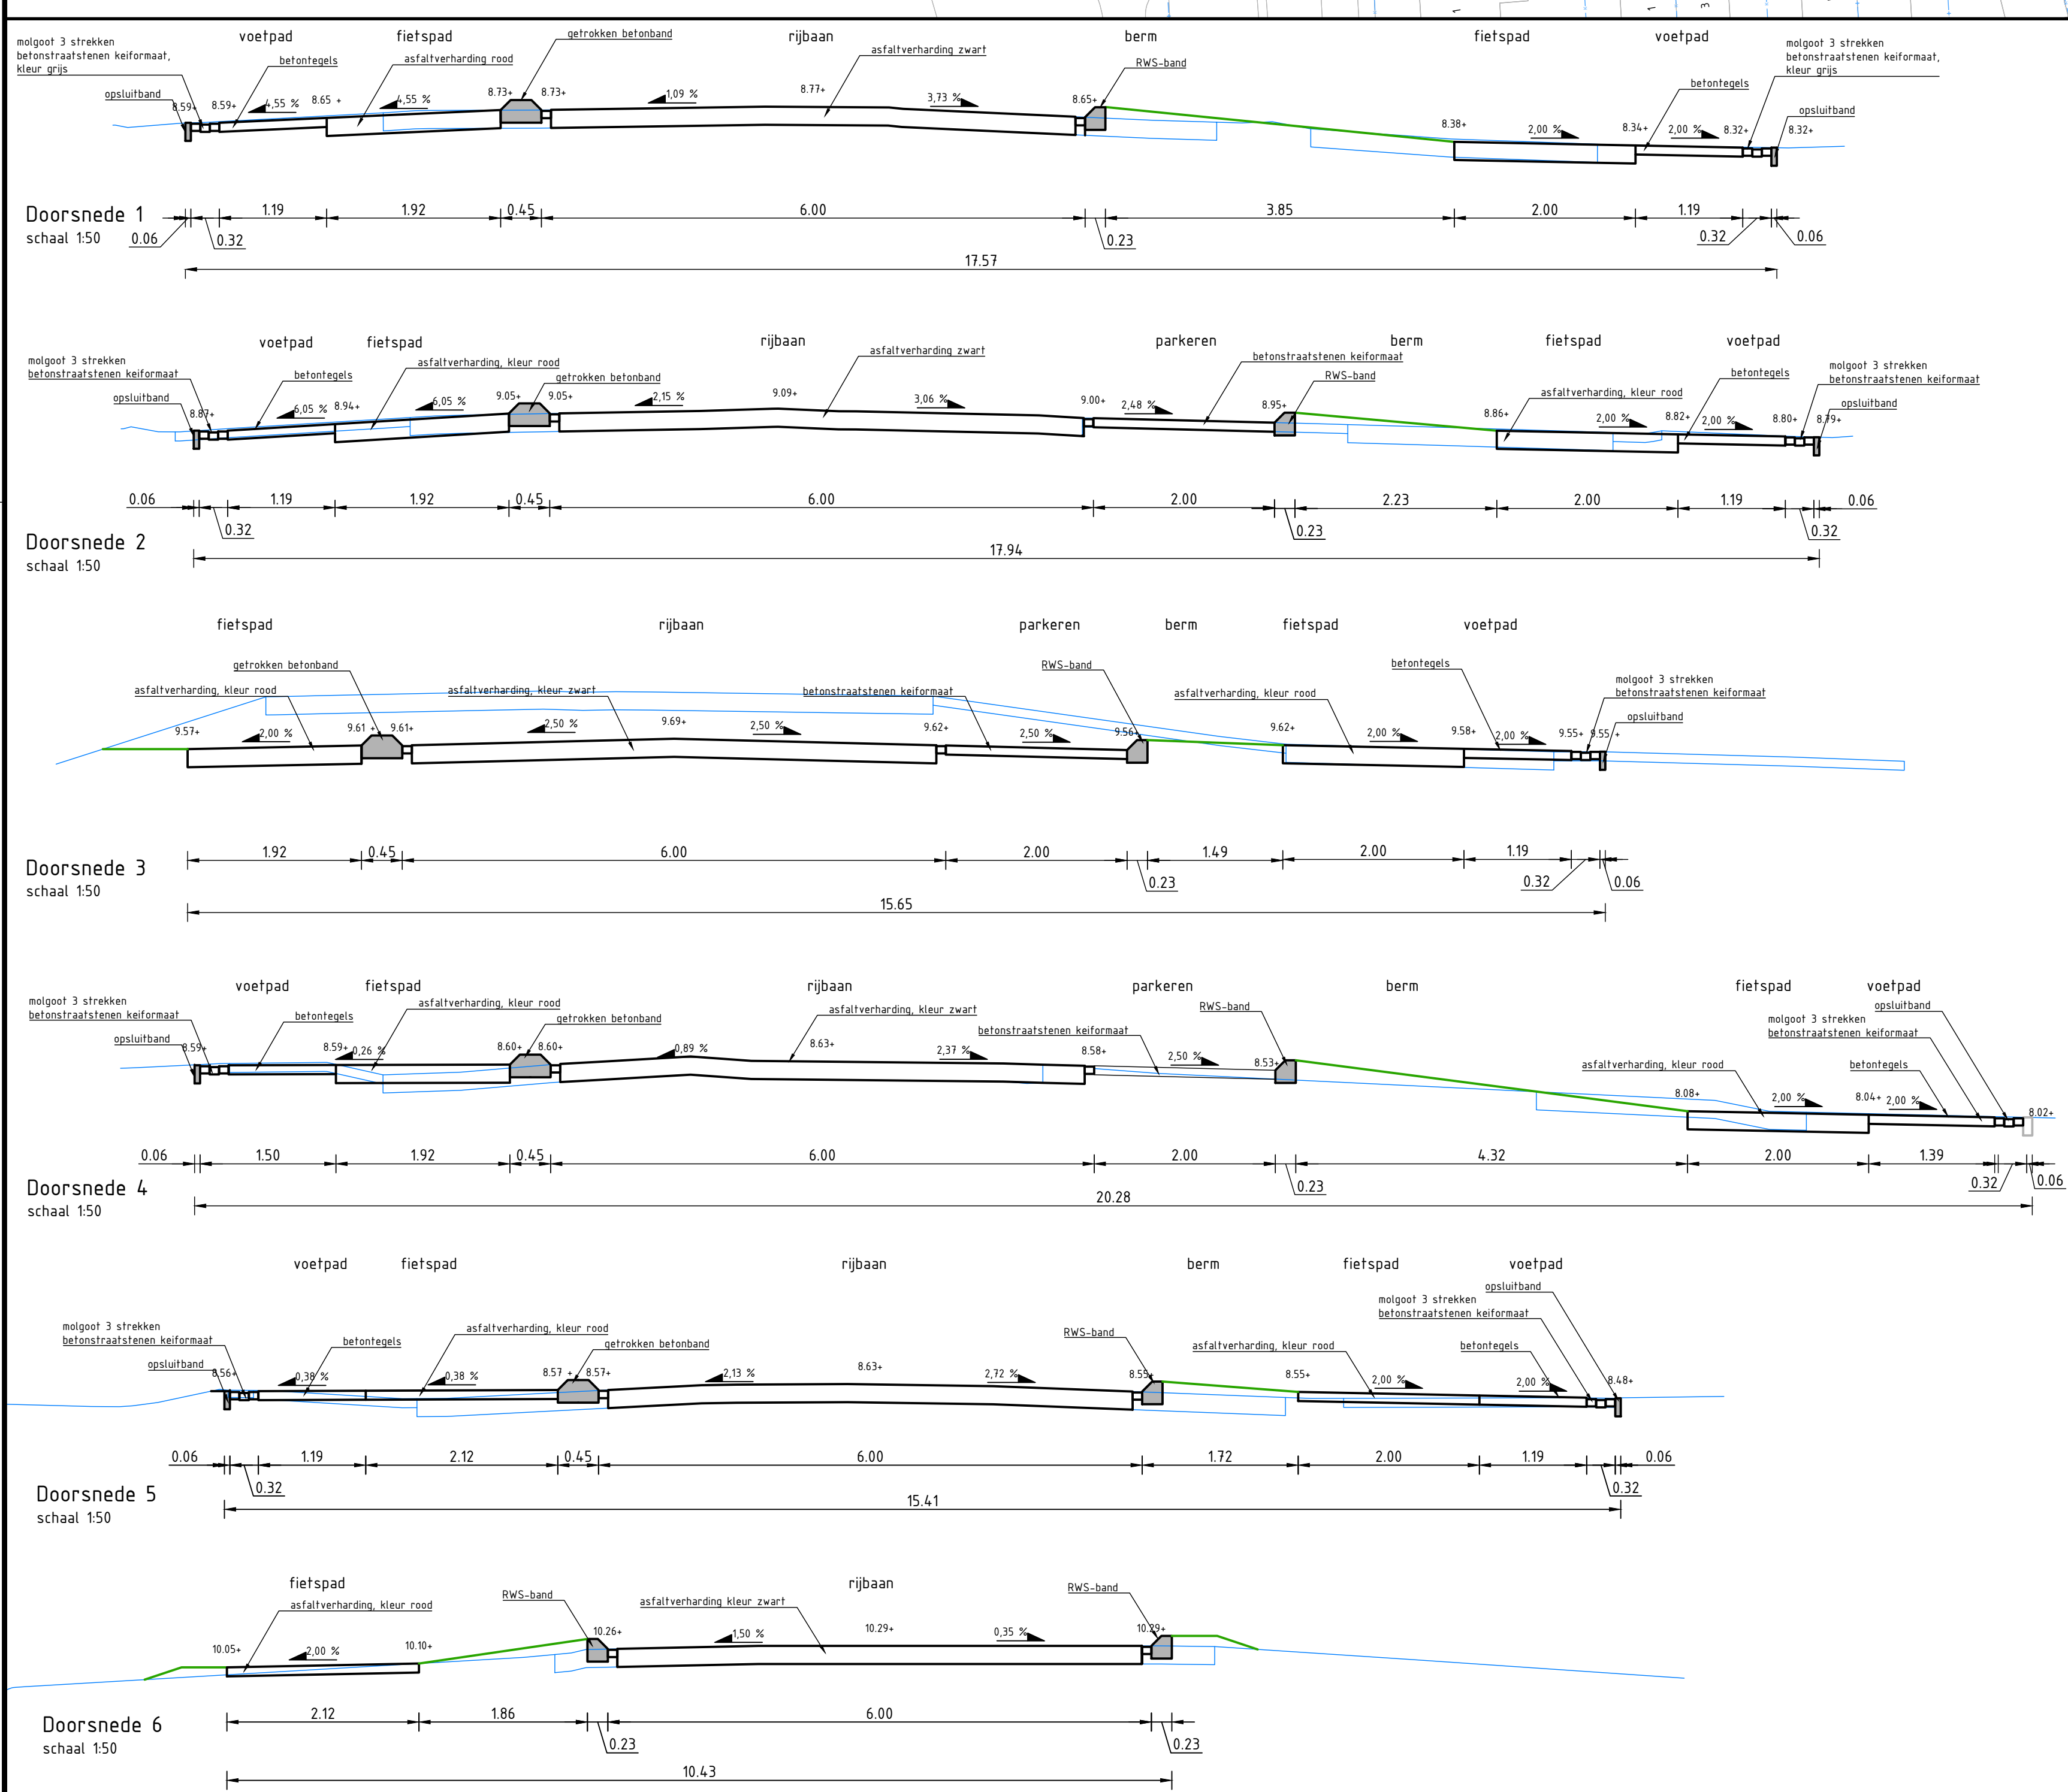


Legenda verharding

- asfaltverharding kleuren zwart en rood
- betonstraatsloten keformaat kleuren grijs en antraciet
- straatbakstenen deformat. kleur rood-bruin
- betonlegels kleur grijs
- aanstralen bestaande verharding
- betondek voor type die situatie
- moigoot
- berm
- particulier inrit
- bestaande boom
- te rosen boom
- kadastrale grens

 

Anacon
Kromweg 34 A
7271 LH Boredo
T 0645 - 272 295
F 0645 - 272 295
info@anacon.nl
www.anacon.nl

Opdrachtgever:
Lochem

Project:
Tweense Edele
deel Zuid

Onderdeel:
Verharding

Beeld:	Schaal:	Formaat:	Projectnummer:
Blad	1:500	B41/100	LCM 34-01

Tekening:	Werk:	Tekenaar:	Uitgever:
Verharding ontwerp	Concept	G. Winkelman	I. Turner
Definitief ontwerp	Concept	G. Winkelman	R. Rutenkamp
Definitief ontwerp	Definitief	G. Winkelman	R. Rutenkamp

Opdracht: 09-01-2020
Uitgever: 10-01-2020
Definitief: 10-12-2020