## VERKLARING

- WERKGRENS 2021
- BESTAANDE SITUATIE
- BEBOUWING MET AANGEGEVEN HUISNUMMER
- beton Ø300mm. — DWA-RIOOLLEIDING MET AANGEGEVEN SOORT EN DIAMETER BUIS EN STROOMRICHTING
- beton Ø400mm. — RWA-IT-RIOOLLEIDING/-VOORZIENING MET AANGEGEVEN SOORT EN DIAMETER BUIS
- beton Ø400mm. — RWA-RIOOLLEIDING MET AANGEGEVEN SOORT EN DIAMETER BUIS EN STROOMRICHTING
- beton Ø400mm. — GEMENGD-RIOOLLEIDING MET AANGEGEVEN SOORT EN DIAMETER BUIS EN STROOMRICHTING
- 602525 — INSPECTIEPUT MET AANGEGEVEN NUMMER
- beton Ø400mm. — NIET TE REINIGEN/INSPECTEREN RIOOLLEIDING (buiten de werkgrens en/of ander bemalingsgebied)
- P — NIET TE REINIGEN/INSPECTEREN DUIKERLEIDING/DRUK- EN PERSRIOOLLEIDING (binnen de werkgrens)




**OVERZICHT BAARN**
SCHAAL 1:100.000

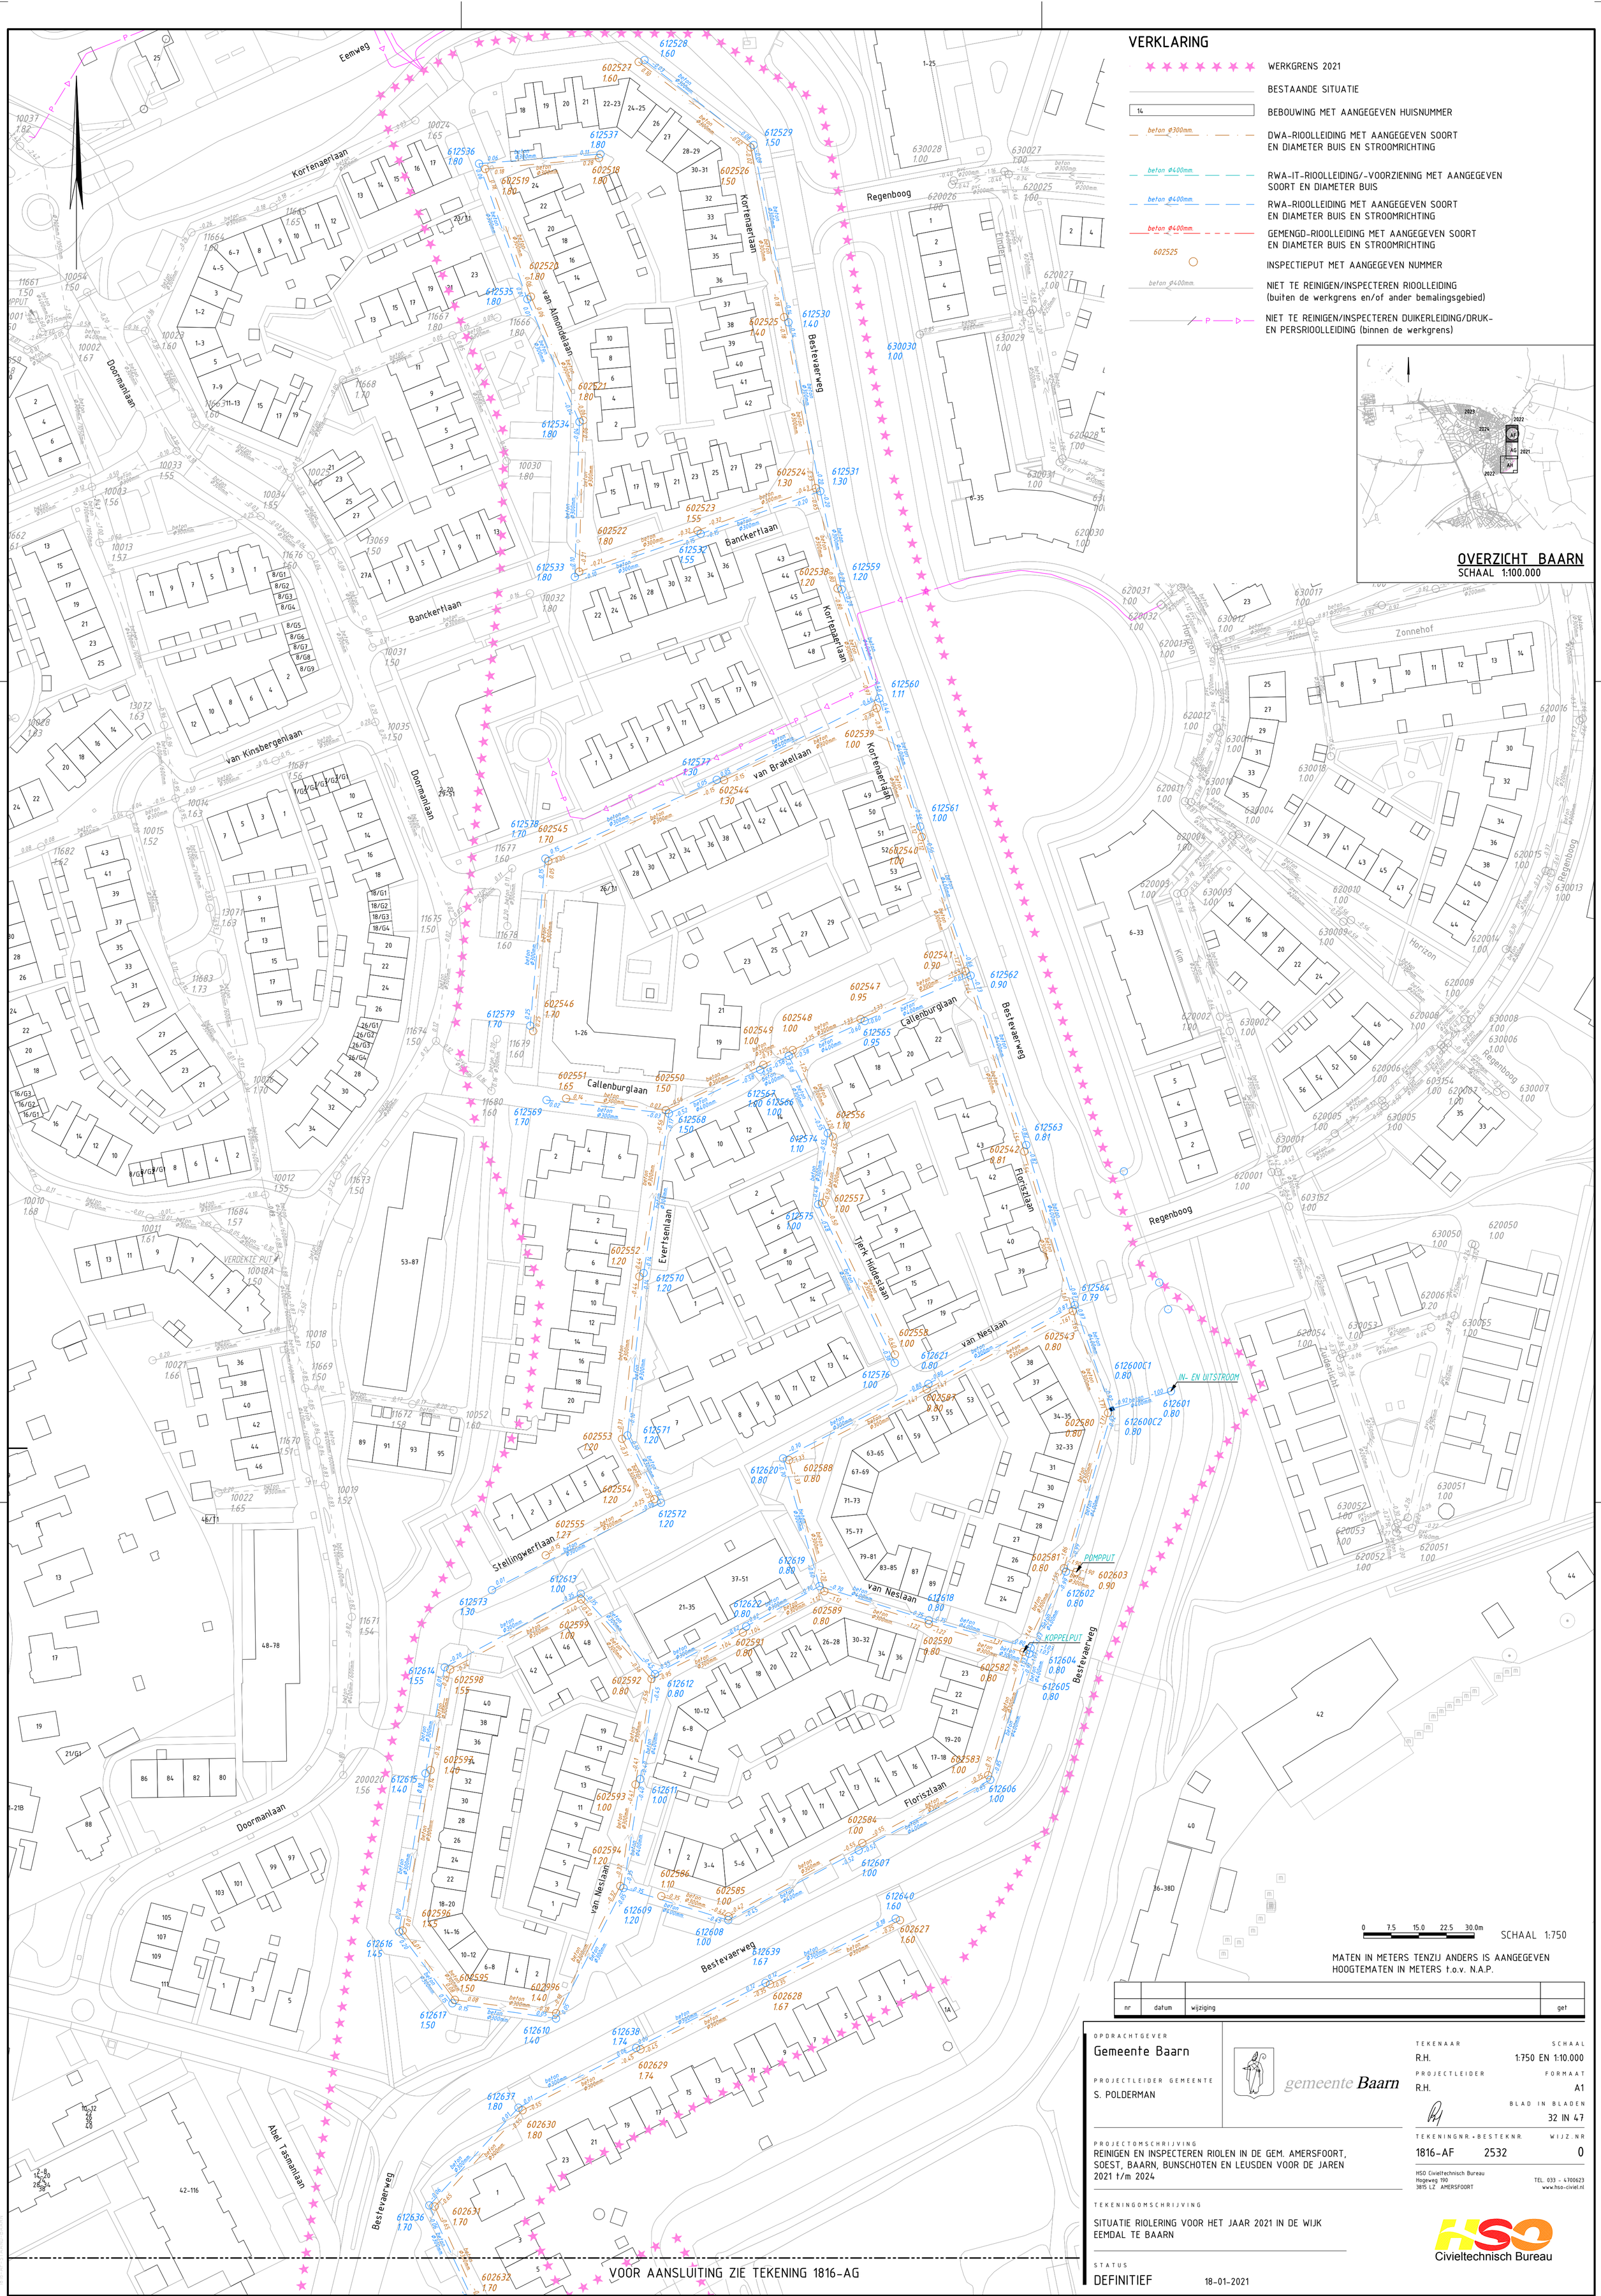


0 7.5 15.0 22.5 30.0m SCHAAL 1:750

MATEN IN METERS TENZIJ ANDERS IS AANGEGEVEN
HOOGTEMATEN IN METERS t.o.v. N.A.P.

| nr | datum | wijziging | get |
|---|---|---|---|

OPDRACHTGEVER
Gemeente Baarn

PROJECTLEIDER GEMEENTE
S. POLDERMAN

gemeente Baarn

TEKENAAR: R.H.
SCHAAL: 1:750 EN 1:10.000
PROJECTLEIDER: R.H.
FORMAAT: A1
BLAD IN BLADEN: 32 IN 47

PROJECTOMSCHRIJVING
REINIGEN EN INSPECTEREN RIOLEN IN DE GEM. AMERSFOORT, SOEST, BAARN, BUNSCHOTEN EN LEUSDEN VOOR DE JAREN 2021 t/m 2024

TEKENINGNR. + BESTEKNR.: 1816-AF 2532
WIJZ. NR: 0

HSO Civieltechnisch Bureau
Hogeweg 190
3815 LZ AMERSFOORT
TEL. 033 - 4700623
www.hso-civiel.nl

TEKENINGOMSCHRIJVING
SITUATIE RIOLERING VOOR HET JAAR 2021 IN DE WIJK EEMDAL TE BAARN

STATUS
DEFINITIEF 18-01-2021

Civieltechnisch Bureau

VOOR AANSLUITING ZIE TEKENING 1816-AG