
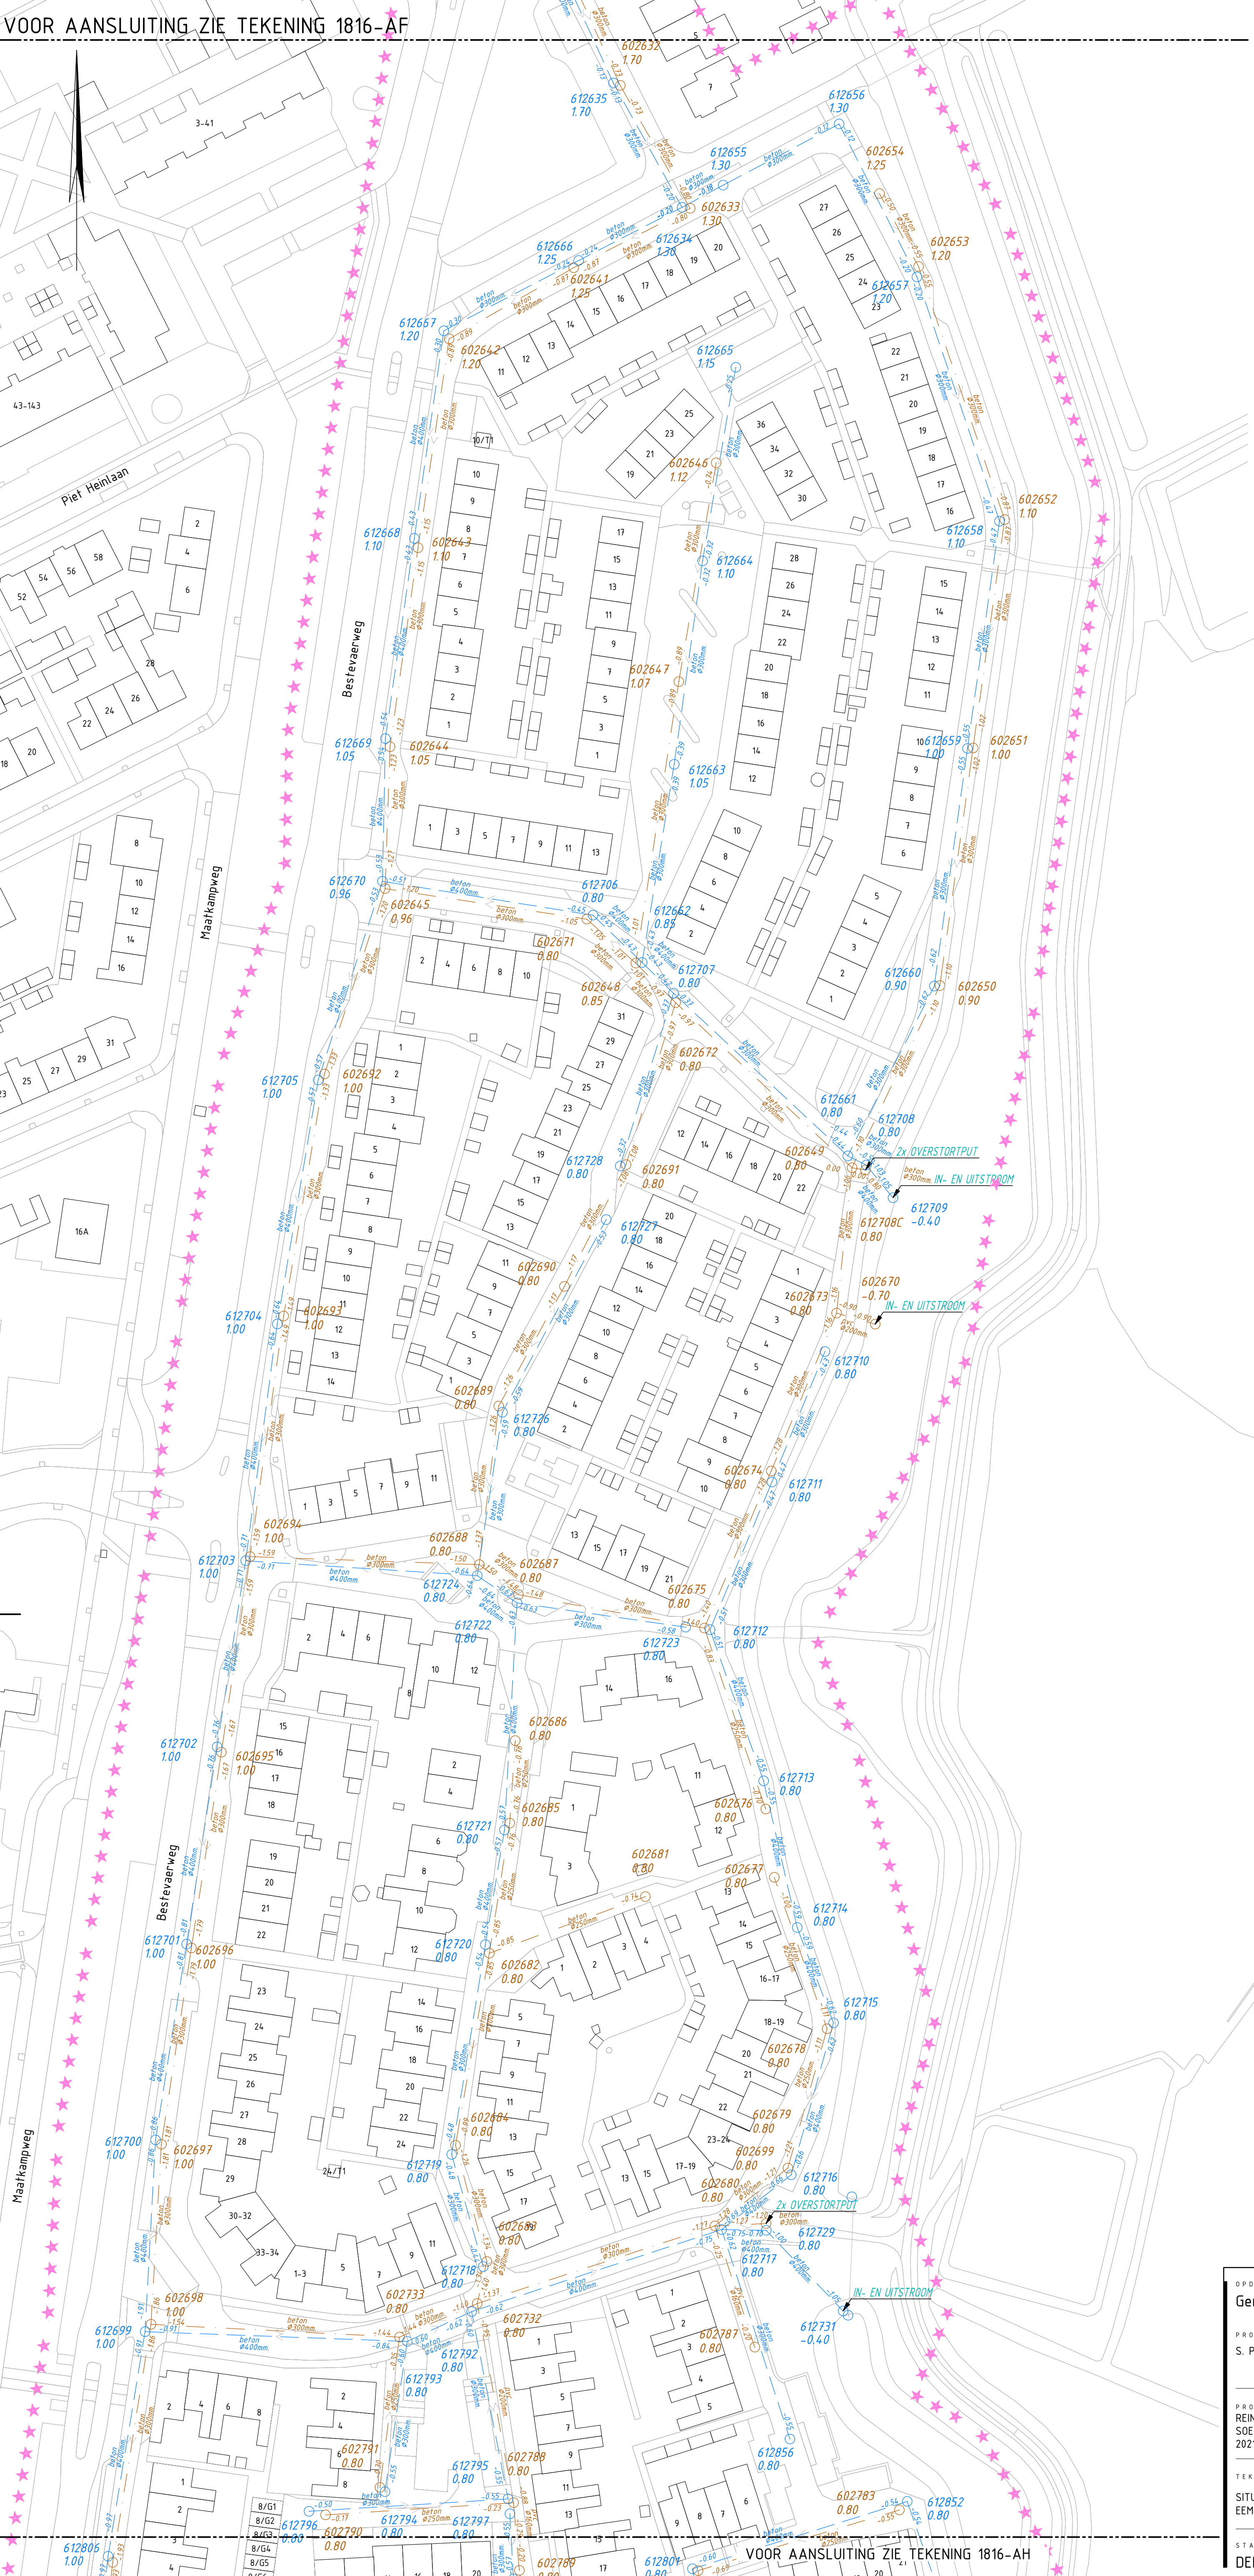


VOOR AANSLUITING ZIE TEKENING 1816-AF

VERKLARING

- WERKGRENS 2021
- BESTAADE SITUATIE
- BEBOUWING MET AANGEGEVEN HUISNUMMER
- DWA-RIJOLEIDING MET AANGEGEVEN SOORT EN DIAMETER BUIS EN STROOMRICHTING
- RWA-IT-RIJOLEIDING/-VOORZIENING MET AANGEGEVEN SOORT EN DIAMETER BUIS
- RWA-RIJOLEIDING MET AANGEGEVEN SOORT EN DIAMETER BUIS EN STROOMRICHTING
- GEMENGD-RIJOLEIDING MET AANGEGEVEN SOORT EN DIAMETER BUIS EN STROOMRICHTING
- INSPECTIEPUT MET AANGEGEVEN NUMMER
- NIET TE REINIGEN/INSPECTEREN RIJOLEIDING (buiten de werkgrens en/of ander bemalingsgebied)
- NIET TE REINIGEN/INSPECTEREN DUIKERLEIDING/DRIK- EN PERSRIJOLEIDING (binnen de werkgrens)

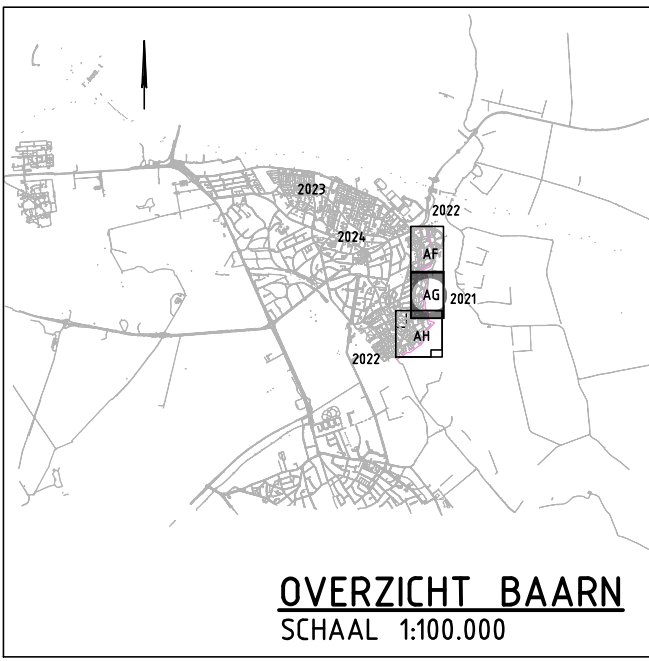

SCHAAL 1:750

MATEN IN METERS TENZIJ ANDERS IS AANGEGEVEN
HOOGTEMATEN IN METERS t.o.v. N.A.P.

nr	datum	wijziging	get

OPDRACHTGEVER
Gemeente Baarn

PROJECTLEIDER GEMEENTE
S. POLDERMAN



gemeente Baarn

PROJECTOMSCHRIJVING
REINIGEN EN INSPECTEREN RIJOLEN IN DE GEM. AMERSFOORT,
SOEST, BAARN, BUNSCHOTEN EN LEUSDEN VOOR DE JAREN
2021 t/m 2024

TEKENINGOMSCHRIJVING
SITUATIE RIJOLERING VOOR HET JAAR 2021 IN DE WIJK
EEMDAL TE BAARN

STATUS
DEFINITIEF

18-01-2021

TEKENAAR
R.H.
PROJECTLEIDER
R.H.
BLAD IN BLADEN
33 IN 47

TEKENINGNR.-BESTEKNR.
1816-AG 2532 0
HSD Civieltechnisch Bureau
Hoogweg 199
3815 LZ AMERSFOORT
TEL. 033 - 4709623
www.hsd-civiel.nl

