

VERKLARING

WERKRENS 2021

BESTAANDE SITUATIE

BEBOUWING MET AANGEEVEN HUISNUMMER

DWA-RIODLEIDING MET AANGEEVEN SOORT EN DIAMETER BUIS EN STROOMRICHTING

RWA-IT-RIODLEIDING/-VOORZIENING MET AANGEEVEN SOORT EN DIAMETER BUIS


RWA-RIODLEIDING MET AANGEEVEN SOORT EN DIAMETER BUIS EN STROOMRICHTING

GEMENGD-RIODLEIDING MET AANGEEVEN SOORT EN DIAMETER BUIS EN STROOMRICHTING


INSPECTIEPUNT MET AANGEEVEN NUMMER

NUTTEN DE REINIGEN/INSPECTEREN RIODLEIDING (buiten de werkgrens en/of ander bestaansgebied)

NIET TE REINIGEN/INSPECTEREN DUIKERLEIDING/DRUK- EN PERSRIODLEIDING (binnen de werkgrens)

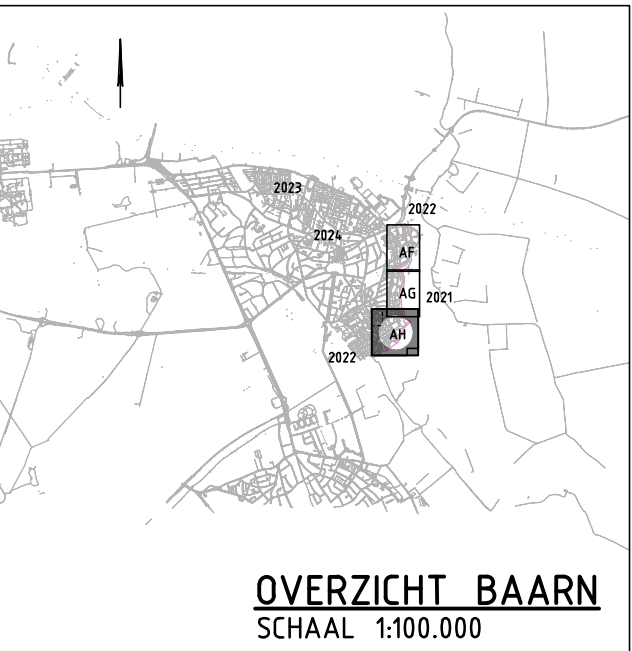

VOOR AANSLUITING ZIE TEKENINGNR. 1816-AG

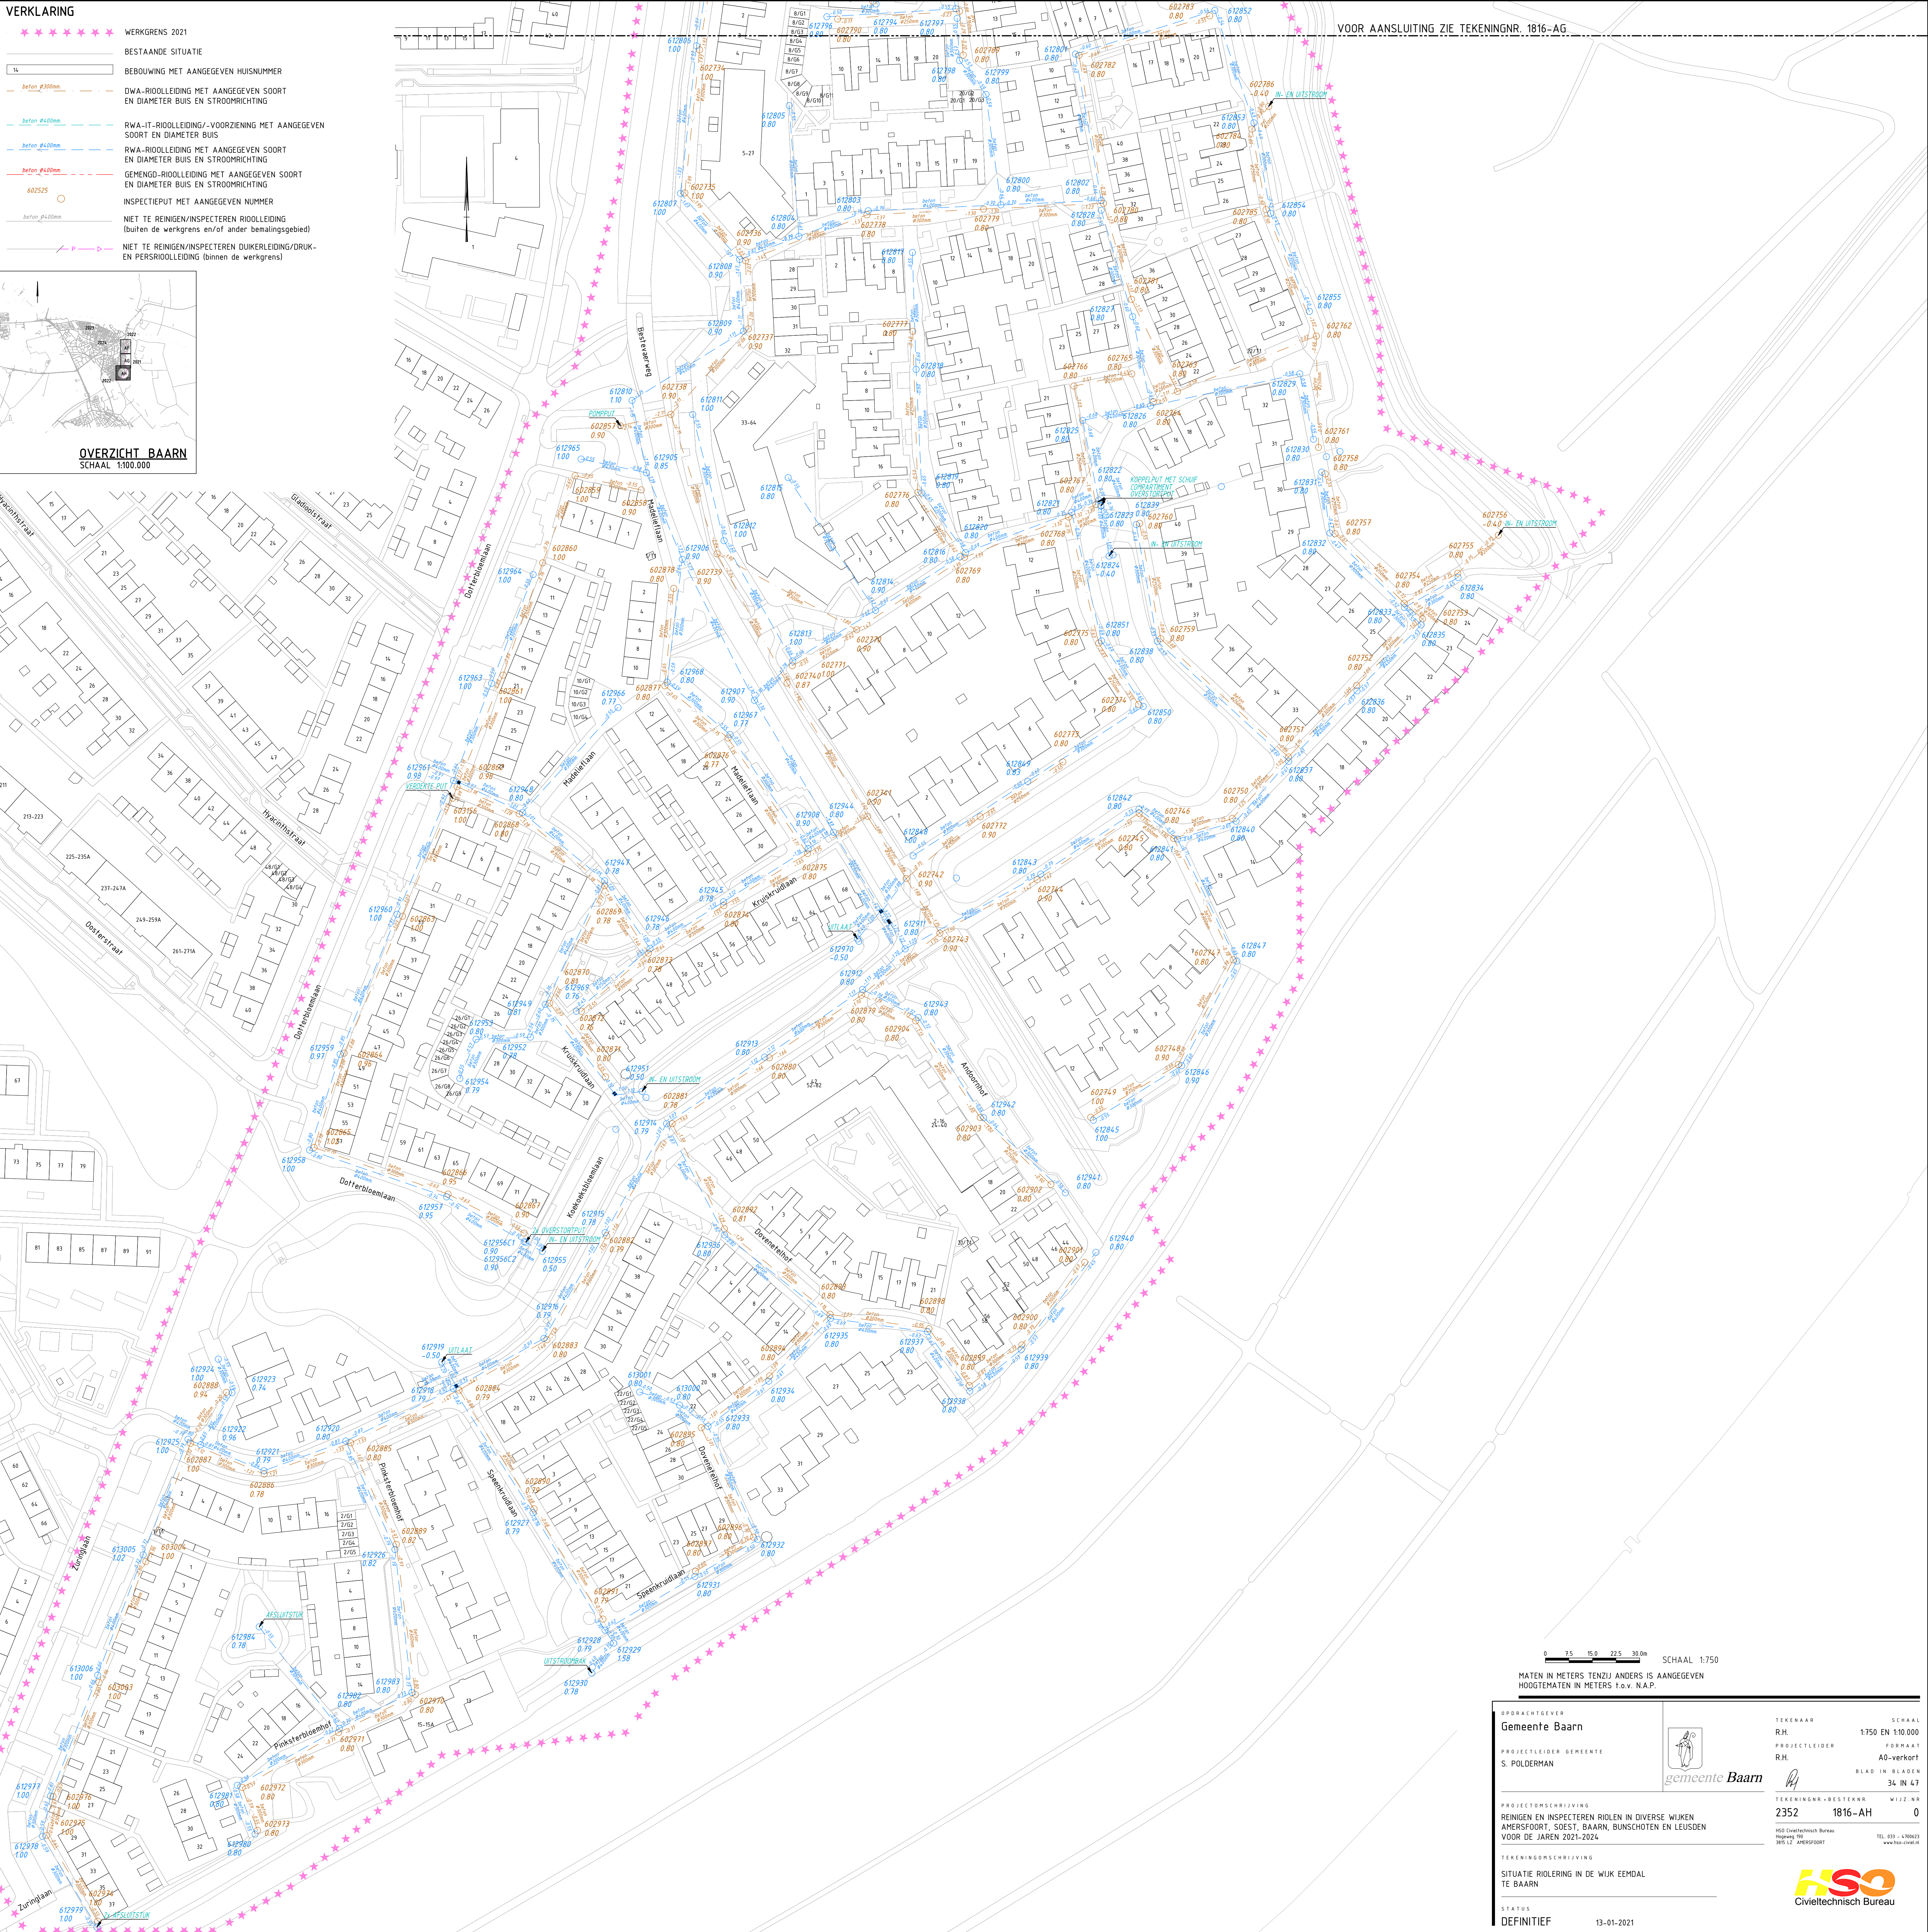

MATEN IN METERS TENZIJ ANDERS IS AANGEGEVEN
HOOGTEMATEN IN METERS f.o.v. N.A.P.

OPDRACHTGEVER
Gemeente Baarn

PROJECTLEIDER GEMEENTE
S. POLDERMAN

PROJECTOMSCHRIJVING

REINIGEN EN INSPECTEREN RIOLEN IN DIVERSE WIJKEN
AMERSFOORT, SOEST, BAARN, BUNSCHOTEN EN LEUSDEN
VOOR DE JAREN 2021-2024

TEKENINGOMSCHRIJVING

SITUATIE RIOLERING IN DE WIJK EEMDAAL
TE BAARN

STATUS
DEFINITIEF 13-01-2021



gemeente Baarn

TEKENAAR
R.H.
PROJECTLEIDER
R.H.

SCHAAL
1:750 EN 1:10.000
FORMAAT
A0-verkort
BLAD IN BLADEN
34 IN 47

TEKENINGNR. BESTERNR.	WIJZ.NR
2352 1816-AH	0
HSD Civieltechnisch Bureau Hogeweg 150 2815 LZ AMSTERDONT	
TEL. 033 - 4700623 telex: 15333 HSD NL	



Schaal : 1:750 Formaat : A0 E:\PROJECT\H50\20099\20007 REINIGEN & INSPECTIE DIVERSE GEMEENTEN\20007802 VERZAMEL TEKENING SOEST BAARN.DWG