
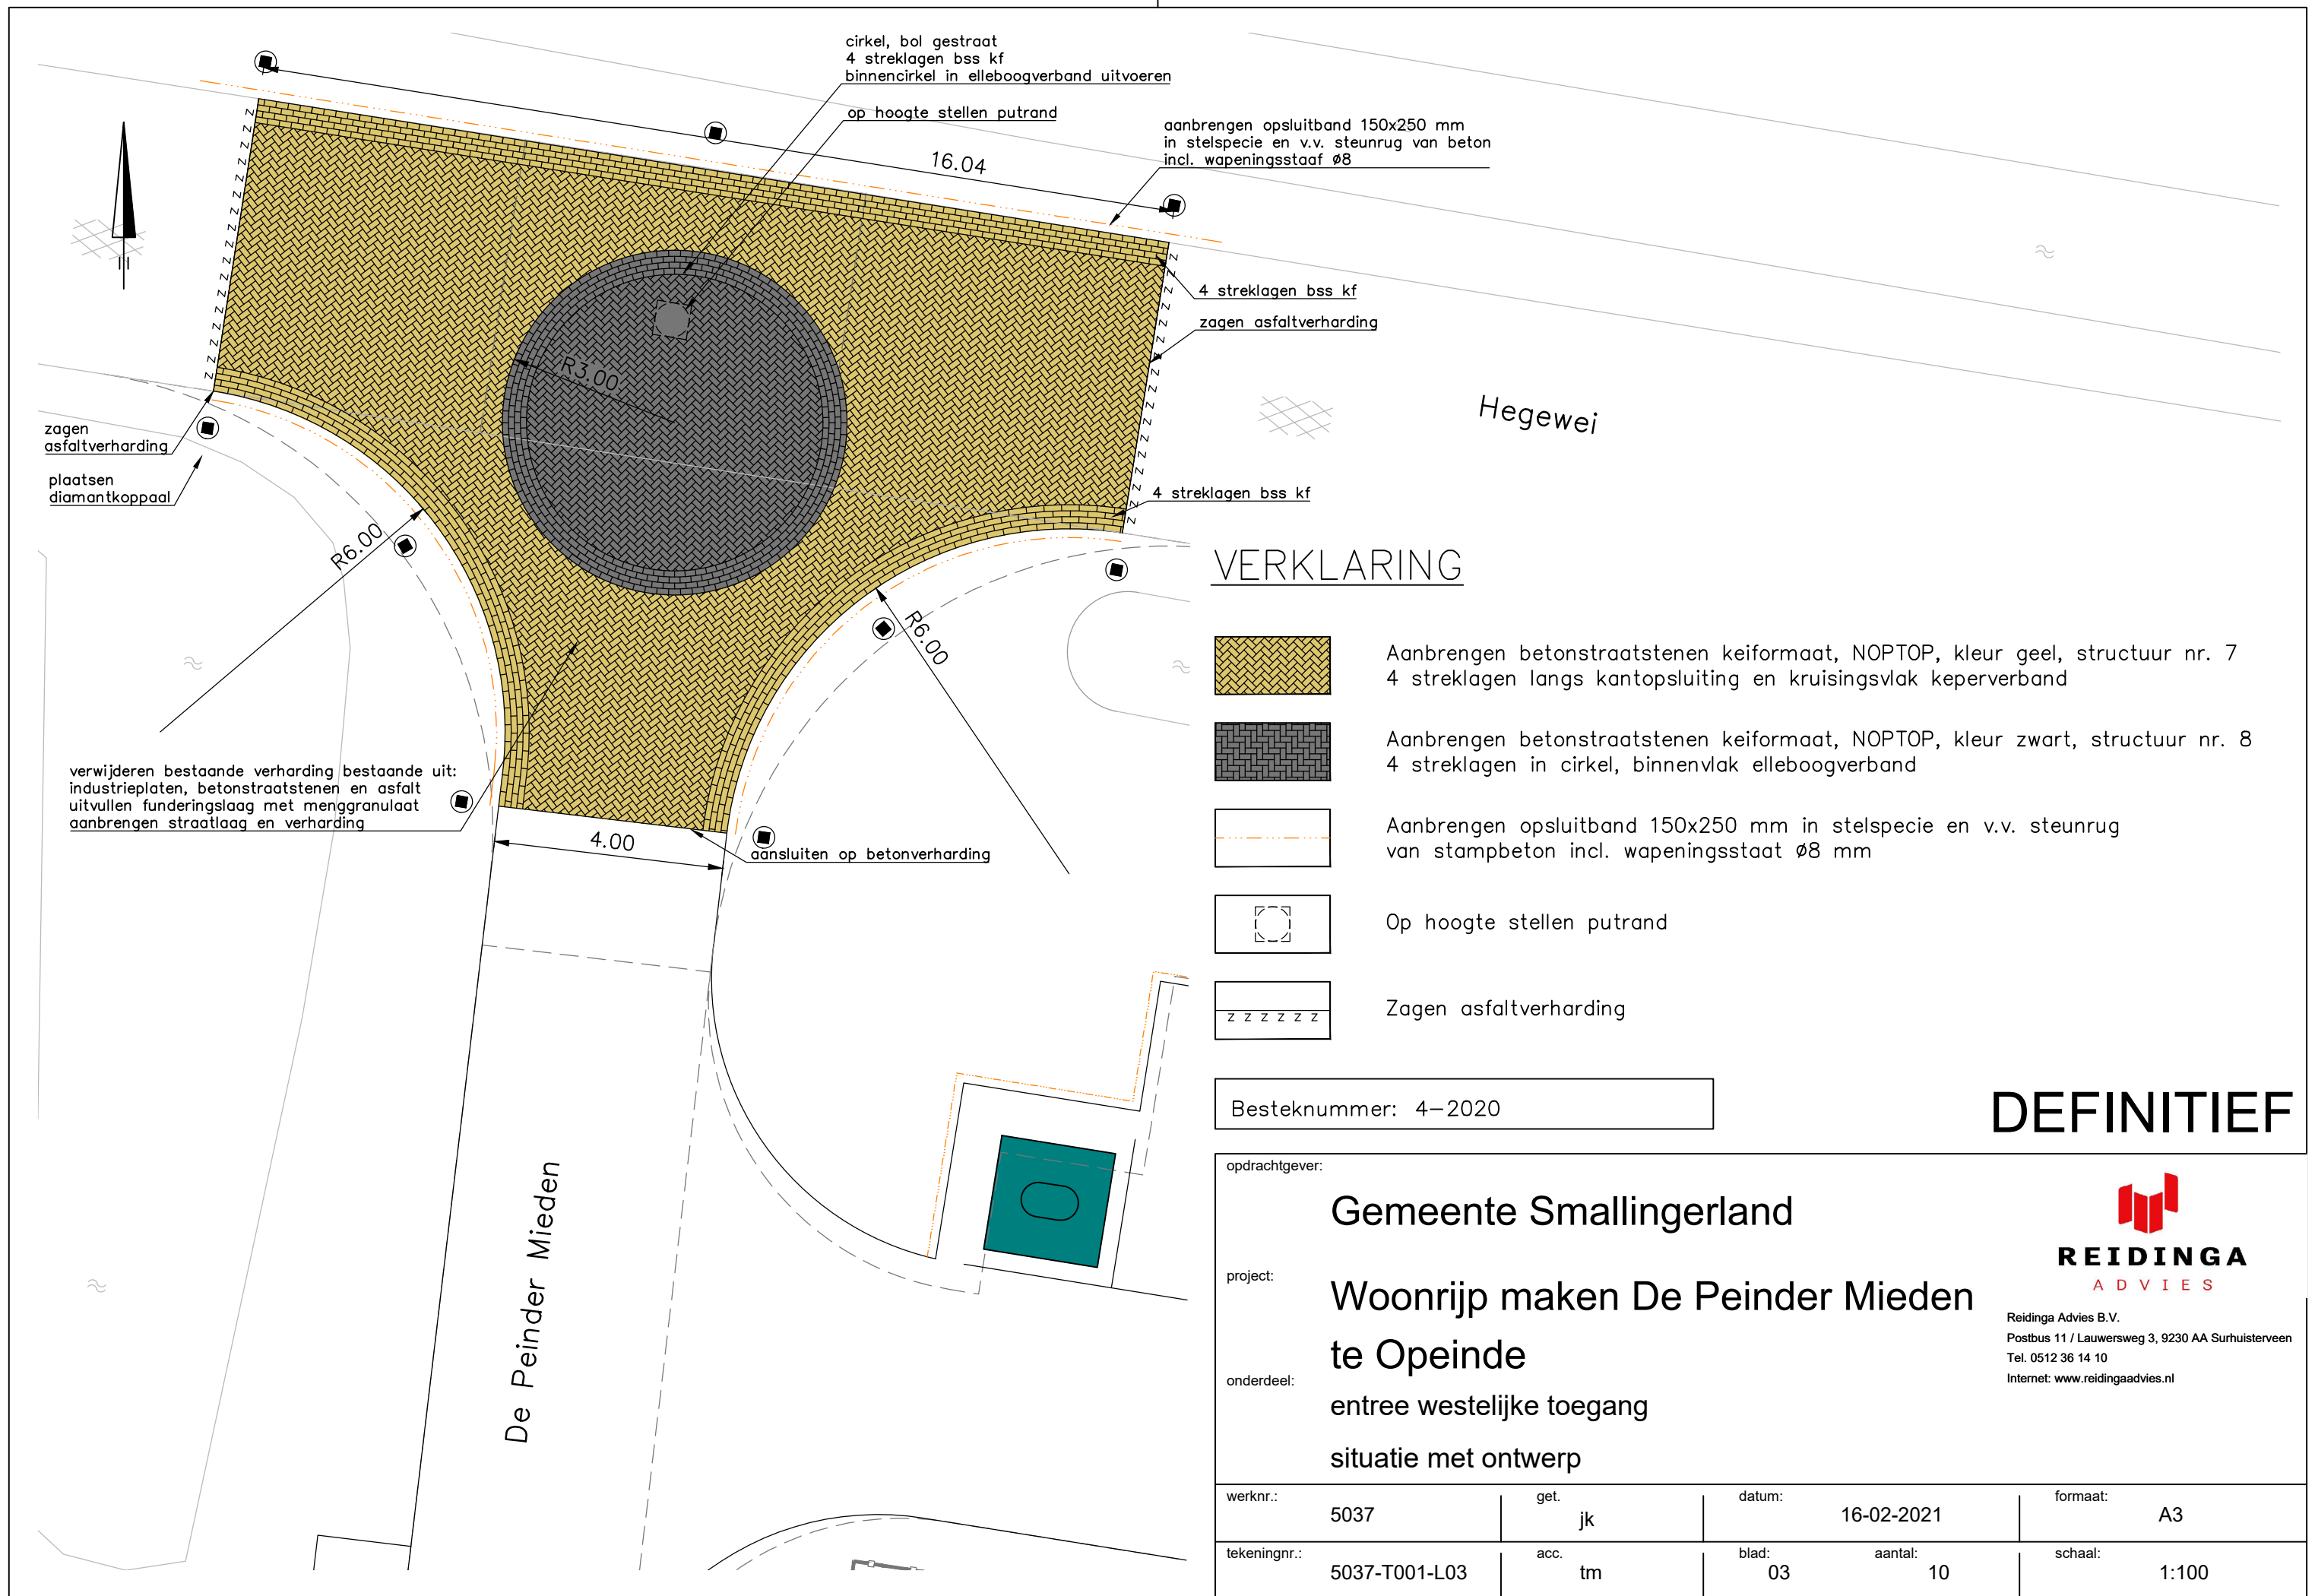
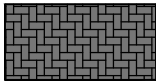
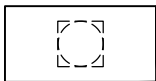


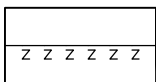

VERKLARING

-  Aanbrengen betonstraatstenen keiformaat, NOPTOP, kleur geel, structuur nr. 7
4 streklagen langs kantopsluiting en kruisingsvlak keperverband
-  Aanbrengen betonstraatstenen keiformaat, NOPTOP, kleur zwart, structuur nr. 8
4 streklagen in cirkel, binnenvlak elleboogverband
-  Aanbrengen opsluitband 150x250 mm in stelspecie en v.v. steunrug
van stampbeton incl. wapeningsstaat ø8 mm
-  Op hoogte stellen putrand
-  Zagen asfaltverharding

Besteknummer: 4-2020

DEFINITIEF

opdrachtgever:	Gemeente Smallerland			
project:	Woonrijp maken De Peinder Mieden te Opeinde			
onderdeel:	entree westelijke toegang situatie met ontwerp			
werknr.:	5037	get. jk	datum: 16-02-2021	formaat: A3
tekeningnr.:	5037-T001-L03	acc. tm	blad: 03 aantal: 10	schaal: 1:100



REIDINGA
ADVIES

Reidinga Advies B.V.
Postbus 11 / Lauwersweg 3, 9230 AA Surhuisterveen
Tel. 0512 36 14 10
Internet: www.reidingaadvis.nl