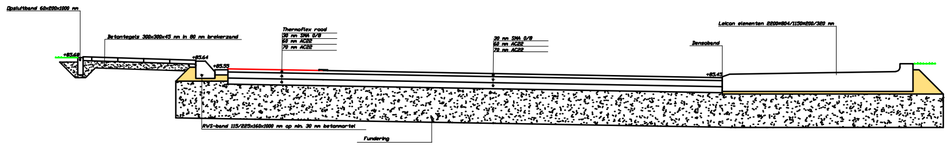

Dwarsprofiel 1

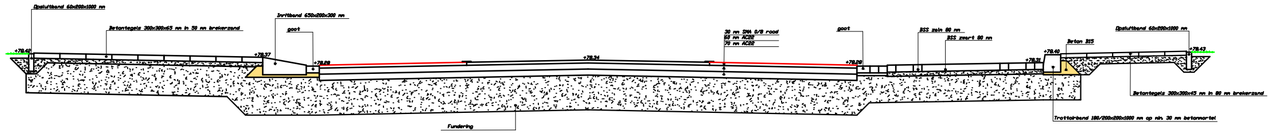

Dwarsprofiel 2

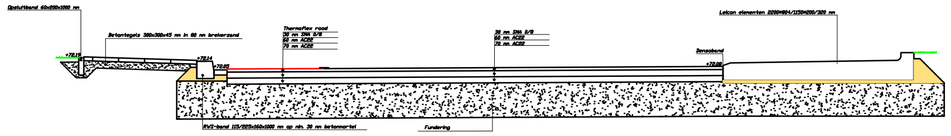

Dwarsprofiel 3

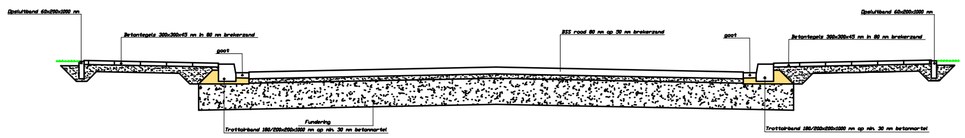

Dwarsprofiel 4

OPMERKINGEN:
Maten in meters tenzij anders vermeld
Peilmaten in meters t.o.v. N.A.P

REV	REVISIE OMSCHRIJVING	DATUM	VER.

NO:	SCHAAL:	BLAD:	GETEKEND:	DATUM:	AKKOORD:
CTN-19-038	1:50	1/1	IST	09-09-2020	

Reconstructie Merkelbeekerstraat

Rotonde Merkelbeekerstraat - Dorpstraat

Dwarsprofielen

gemeente Brunssum

AFDELING OPENBARE RUIMTE

TEAM CIVIELE TECHNIEK